


# SALAMANDER AREAL

## KORNWESTHEIM

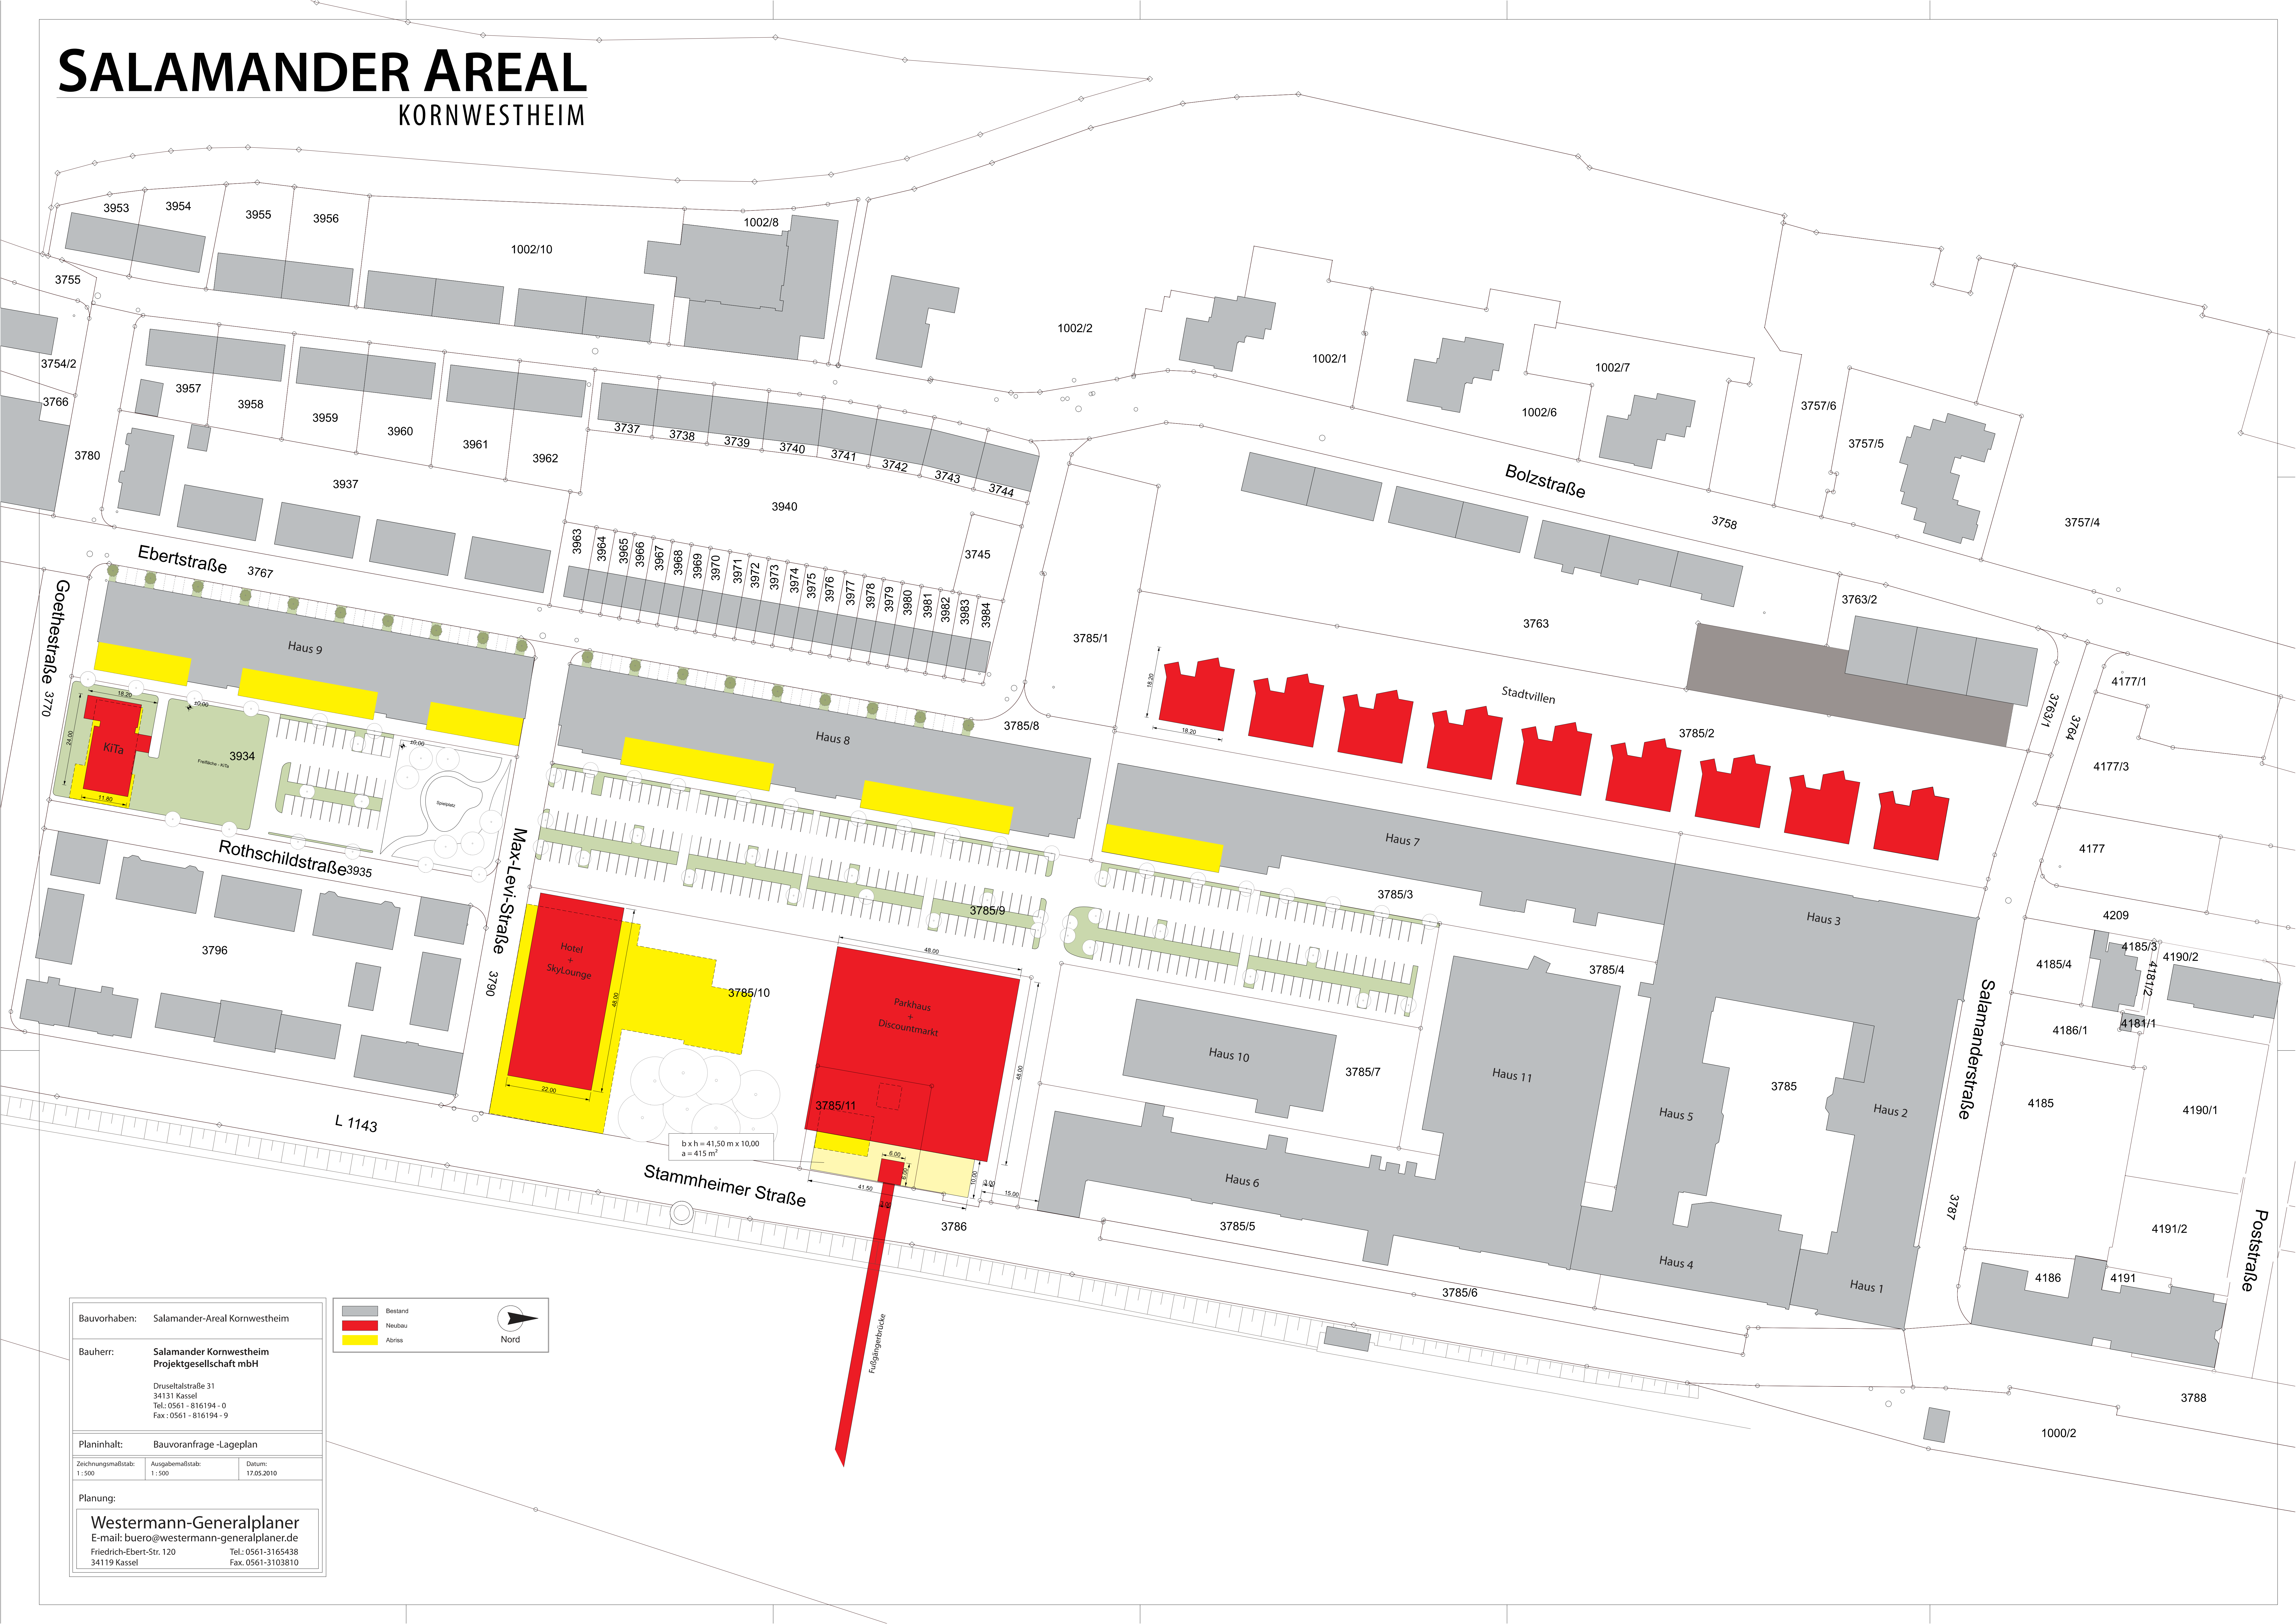

Bauvorhaben: Salamander-Areal Kornwestheim

Bauherr: Salamander Kornwestheim Projektgesellschaft mbH  
 Druseltalstraße 31  
 34131 Kassel  
 Tel.: 0561 - 816194 - 0  
 Fax.: 0561 - 816194 - 9

Planinhalt: Bauvoranfrage -Lageplan

Zeichnungsmaßstab: 1:500    Ausgabemaßstab: 1:500    Datum: 17.05.2010

Planung:  
**Westermann-Generalplaner**  
 E-mail: buero@westermann-generalplaner.de  
 Friedrich-Ebert-Str. 120    Tel.: 0561-3165438  
 34119 Kassel    Fax: 0561-3103810

Bestand  
 Neubau  
 Abriss

Nord

b x h = 41,50 m x 10,00 m  
 a = 415 m<sup>2</sup>

Fußgängerbrücke





















112,02



- 4-Zimmer-Loft-Whg. 156,29 m<sup>2</sup>
- 2-Zimmer-Whg. 65,13 m<sup>2</sup>
- 2-Zimmer-Whg. 115,06 m<sup>2</sup>
- 2-Zimmer-Whg. 116,94 m<sup>2</sup>
- 2-3-Zimmer-Whg. 115,06 m<sup>2</sup>
- 3-Zimmer-Whg. 128,58 m<sup>2</sup>
- 3-Zimmer-Whg. 128,58 m<sup>2</sup>
- 2-3-Zimmer-Whg. 115,06 m<sup>2</sup>
- 2-Zimmer-Whg. 116,94 m<sup>2</sup>
- 2-Zimmer-Whg. 65,13 m<sup>2</sup>
- 4-Zimmer-Loft-Whg. 156,29 m<sup>2</sup>

Summe Wohnfläche / Geschoss: 1394,12 m<sup>2</sup>

**Bauvorhaben:** Salamander-Areal Kornwestheim, Haus 9:  
Umbau und Sanierung


**Bauherr:** **IMMOVATION**  
Immobilien Handels AG & CO. 2. KG  
Druseltalstraße 31  
34131 Kassel  
Tel.: 0561 - 816194 - 0  
Fax : 0561 - 816194 - 9

---


**Planinhalt:** 1. Obergeschoss

Zeichnungsmastab: 1 : 100	Ausgabemastab: 1 : 200	Datum: 12.05.2010
------------------------------	---------------------------	----------------------



**Planung:**  
**Westermann-Generalplaner**  
E-mail: buero@westermann-generalplaner.de  
Schwarzwaldweg 6  
34134 Kassel  
Tel.: 0561-3165438  
Fax. 0561-3103810

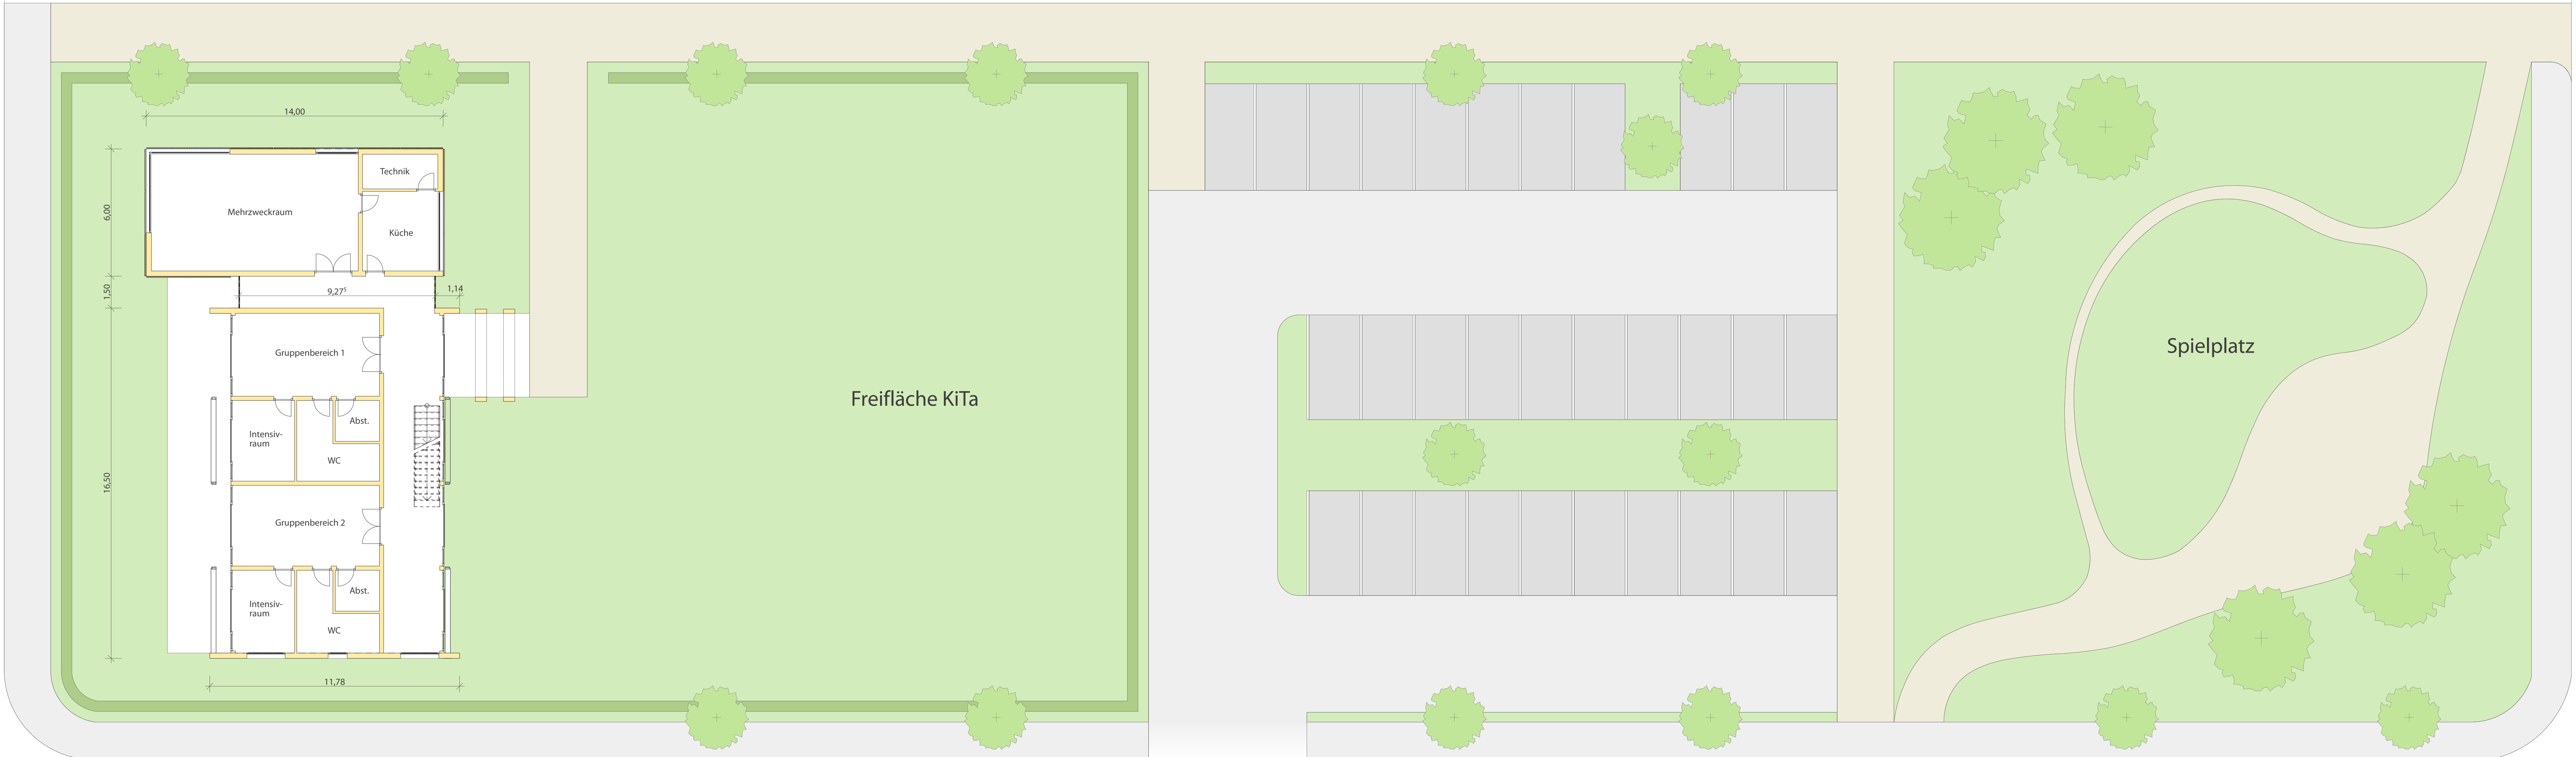

Bauvorhaben: Salamander-Areal Kornwestheim		
Bauherr: Salamander Kornwestheim Projektgesellschaft mbH		
Druseltalstraße 31 34131 Kassel Tel.: 0561 - 816194 - 0 Fax: 0561 - 816194 - 9		
Planinhalt: Kindertagesstätte Erdgeschoss und Spielplatz		
Zeichnungsmaßstab: 1 : 50	Ausgabemaßstab: 1 : 100	Datum: 27.05.2010
Planung:		
<b>Westermann-Generalplaner</b>		
E-mail: buero@westermann-generalplaner.de		
Schwarzwaldweg 6 34134 Kassel		Tel.: 0561-3165438 Fax: 0561-3103810

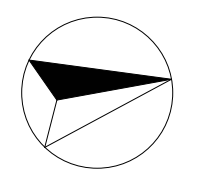




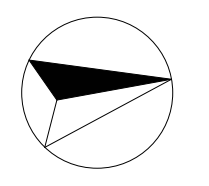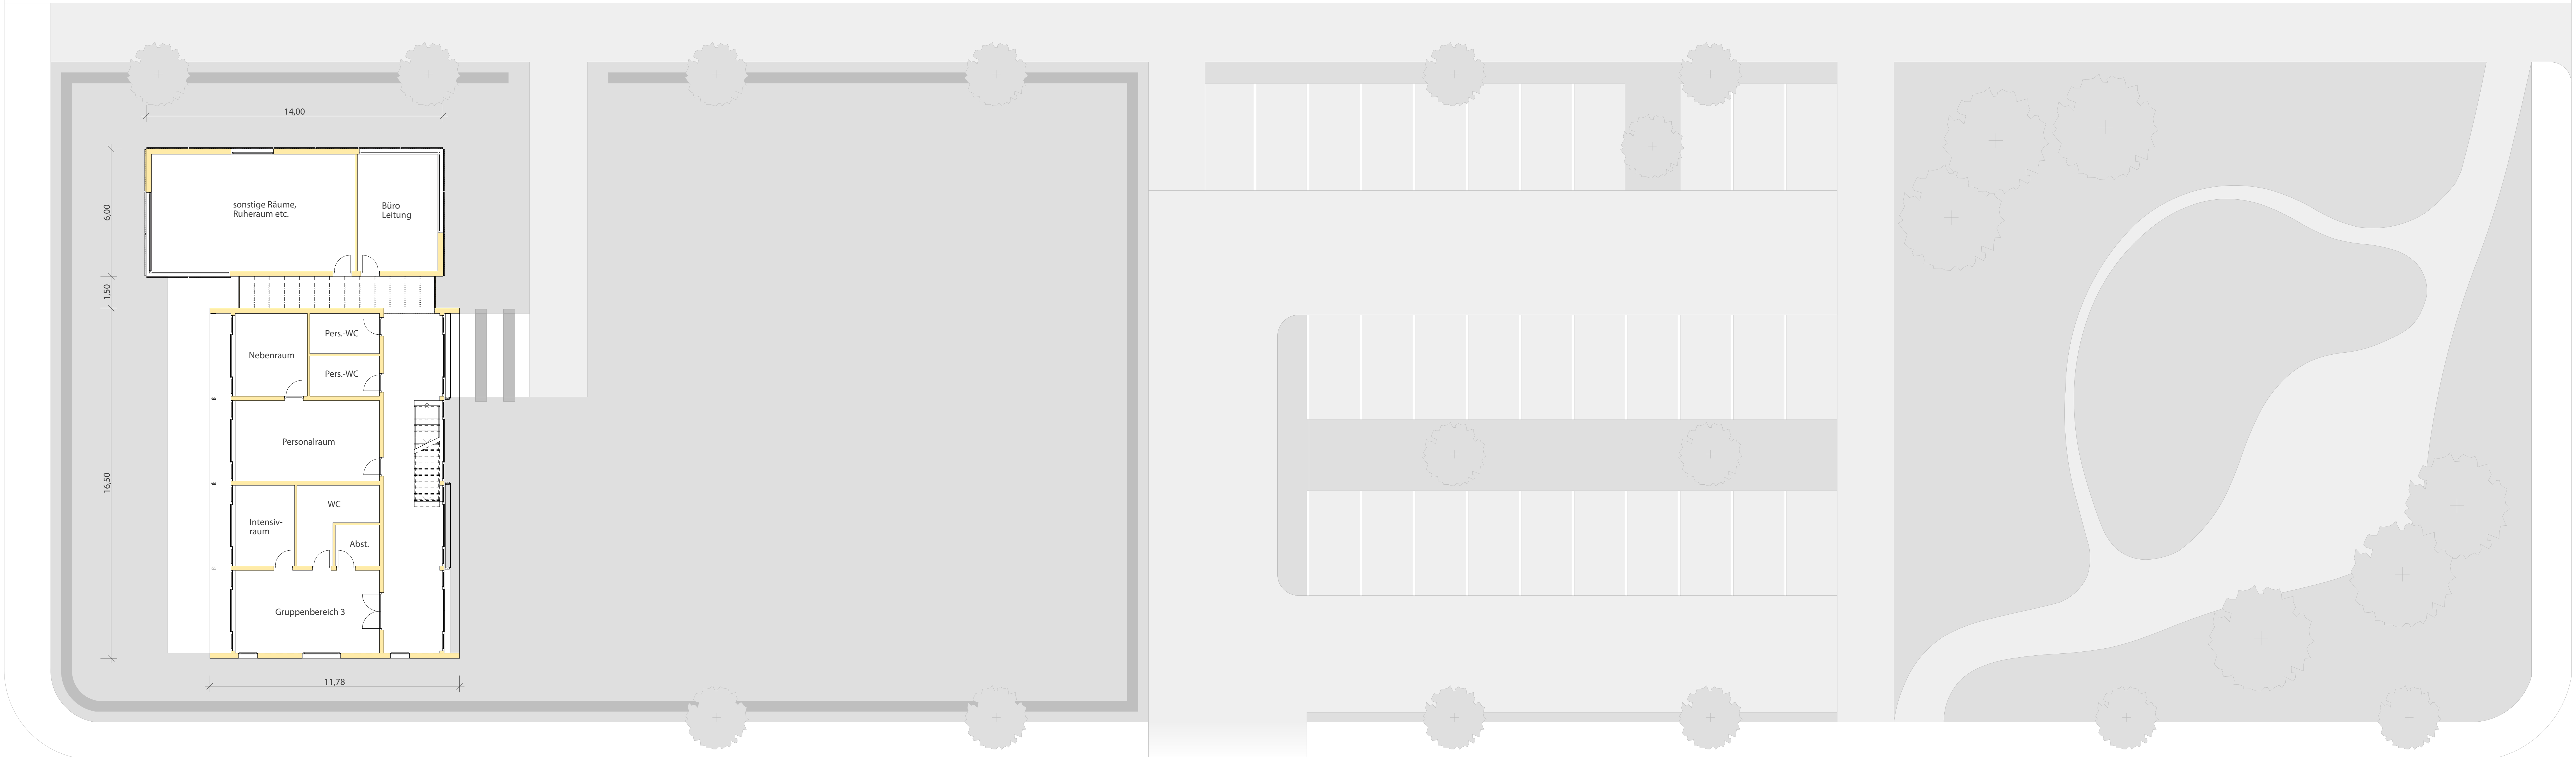

Bauvorhaben: Salamander-Areal Kornwestheim		
Bauherr: Salamander Kornwestheim Projektgesellschaft mbH		
Druseltalstraße 31 34131 Kassel Tel.: 0561 - 816194 - 0 Fax: 0561 - 816194 - 9		
Planinhalt: Kindertagesstätte Obergeschoss		
Zeichnungsmaßstab: 1 : 50	Ausgabemaßstab: 1 : 100	Datum: 27.05.2010
Planung: Westermann-Generalplaner		
E-mail: buero@westermann-generalplaner.de		
Schwarzwaldweg 6 34134 Kassel	Tel.: 0561-3165438	Fax: 0561-3103810



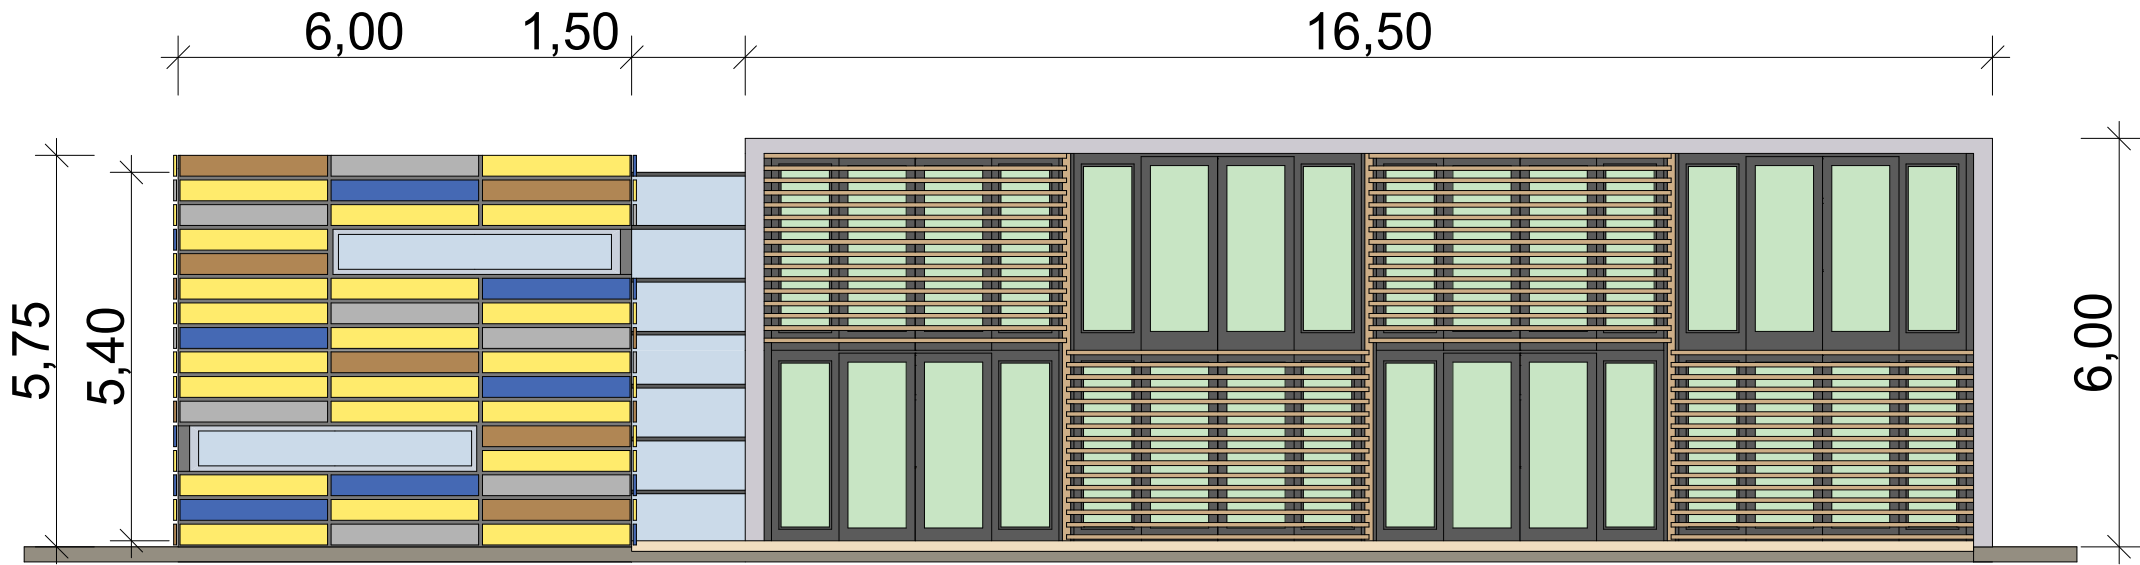

Nicht maßstäblich! Bitte an den Maßketten orientieren.