


Zeichenerklärung:

- gepl. Fahrbahn
- gepl. Pflaster
- gepl. Parkplatz
- gepl. Gehweg
- gepl. Radweg
- gepl. Geh- und Radweg
- gepl. Grünfläche
- gepl. Rasengitter
- gepl. Zufahrt
- gepl. Bord
- gepl. Schubsicherungsstein
- best. / gepl. Lichtmast
- best. / gepl. Straßenablauf
- best. / gepl. Baum
- gepl. Hoch- / Tiefpunkt

Bauherr:

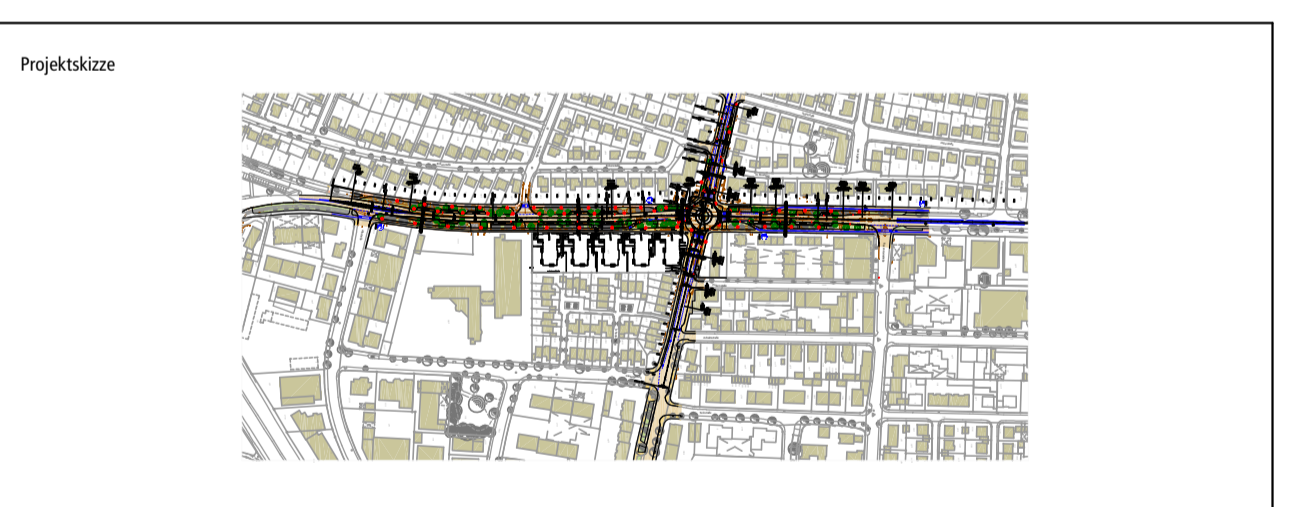

I-S-T-W PLANUNGSGESELLSCHAFT MBH
 Franckstraße 4 | Lederstraße 11
 71636 Ludwigsburg | 75365 Calw
 Telefon: 07141/24236-0 | Telefon: 07051/9355-60
 Telefax: 07141/24236-99 | Telefax: 07051/9355-62


Stadt Kornewestheim
 Jakob-Sigle-Platz 1
 70806 Kornewestheim

Umbau Knotenpunkt Stuttgarter Straße / Lindenstraße
 zum Kreisverkehr und Gestaltung der Stuttgarter Straße


Lageplan
 Straßenbau

Entwurfsplanung Juni 2010	Projekt Nr. 0033023	Koordinatensystem Gauß-Krüger	Höhenystem NN	Planmaß 0,80mm	Multifunktion 1:500	Index 3.1
---------------------------	---------------------	-------------------------------	---------------	----------------	---------------------	-----------

Regelquerschnitt Station 0+090
Stuttgarter Straße

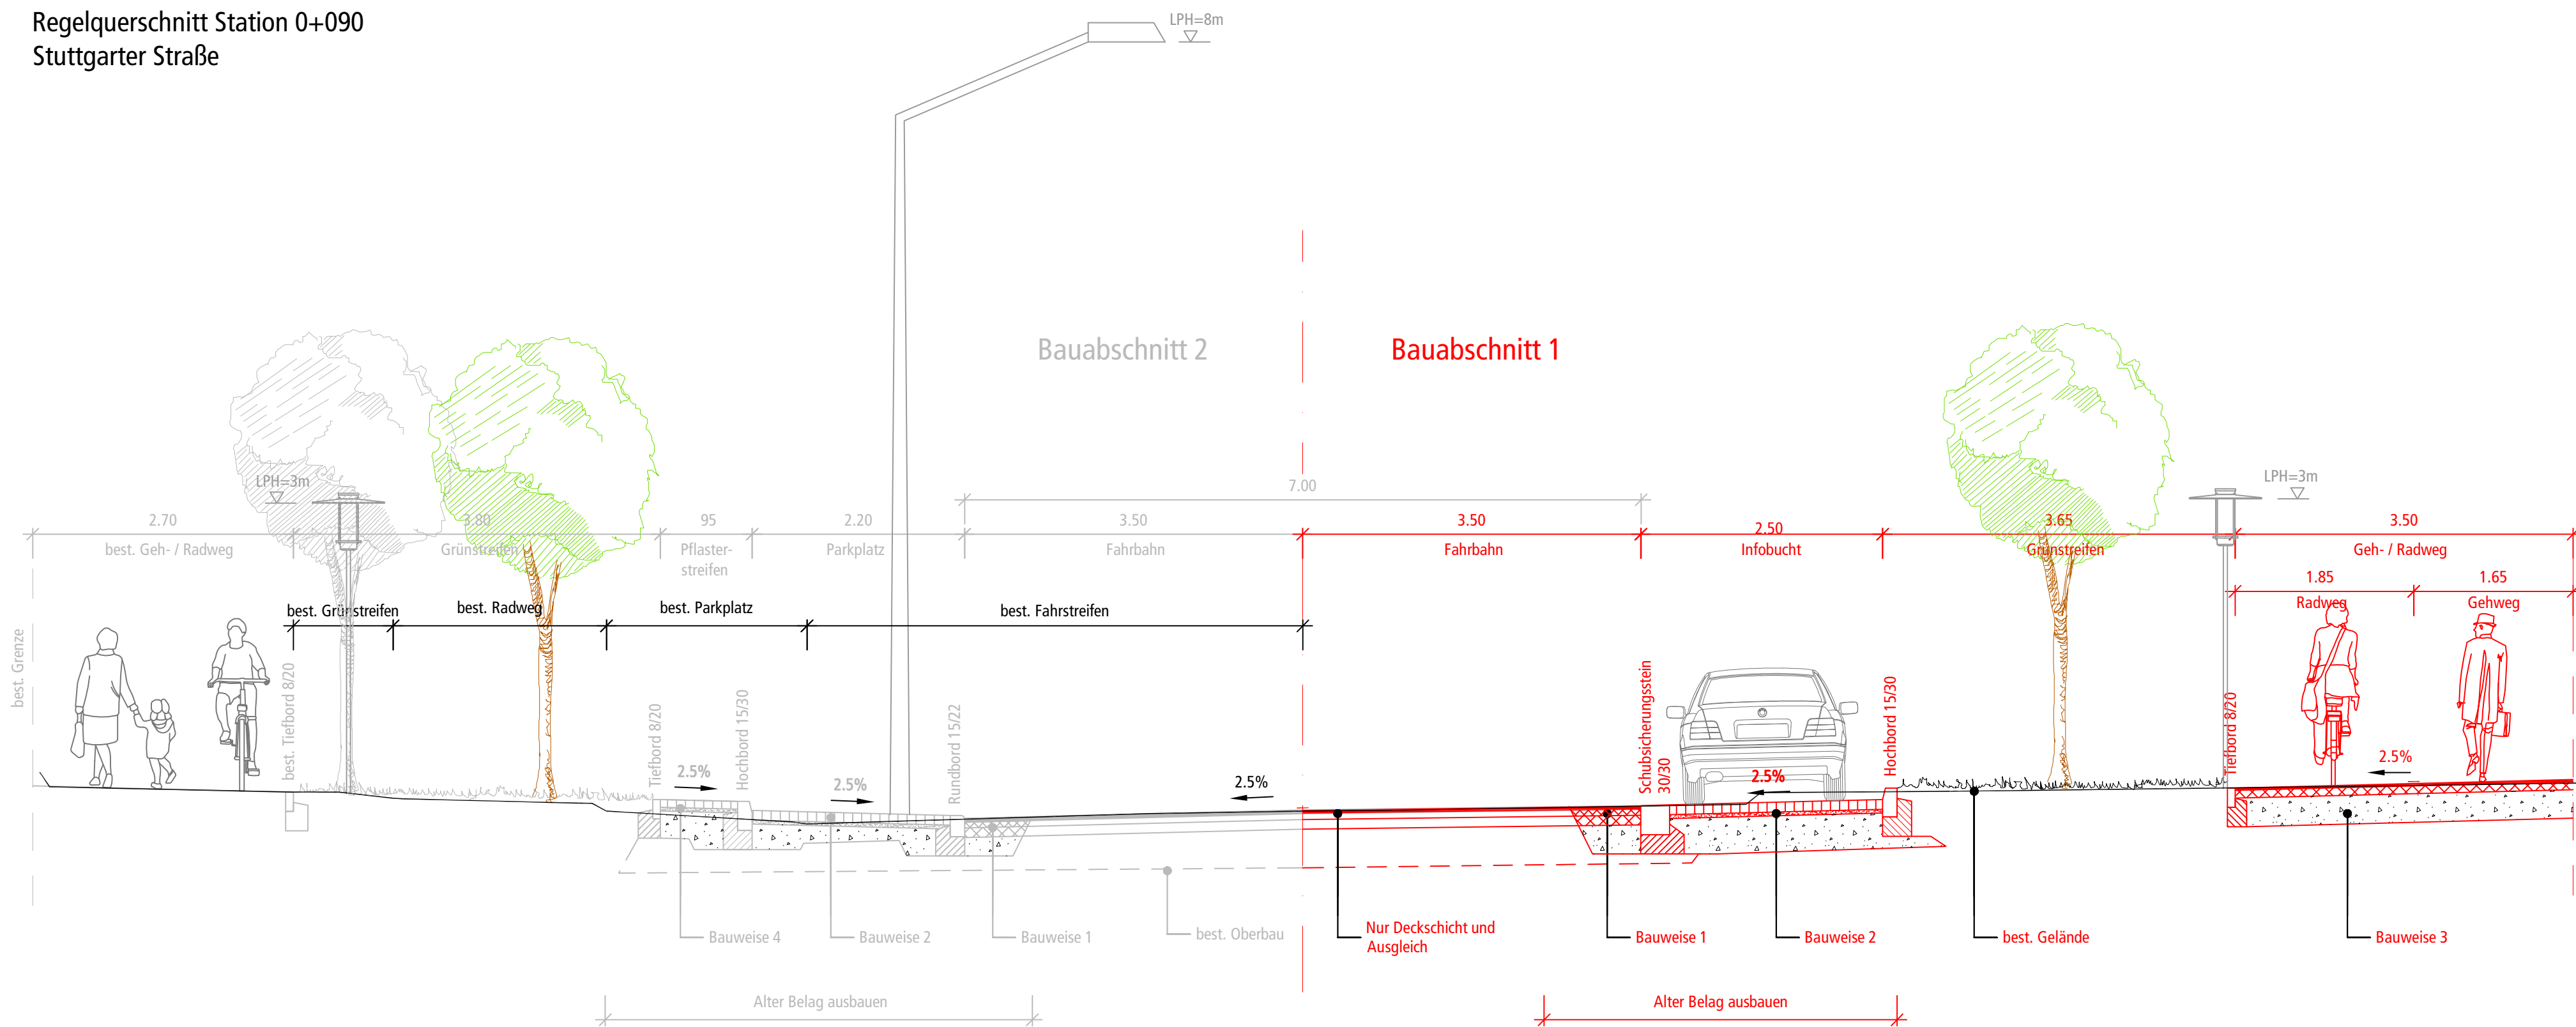


Regelquerschnitt Station 0+240
Stuttgarter Straße

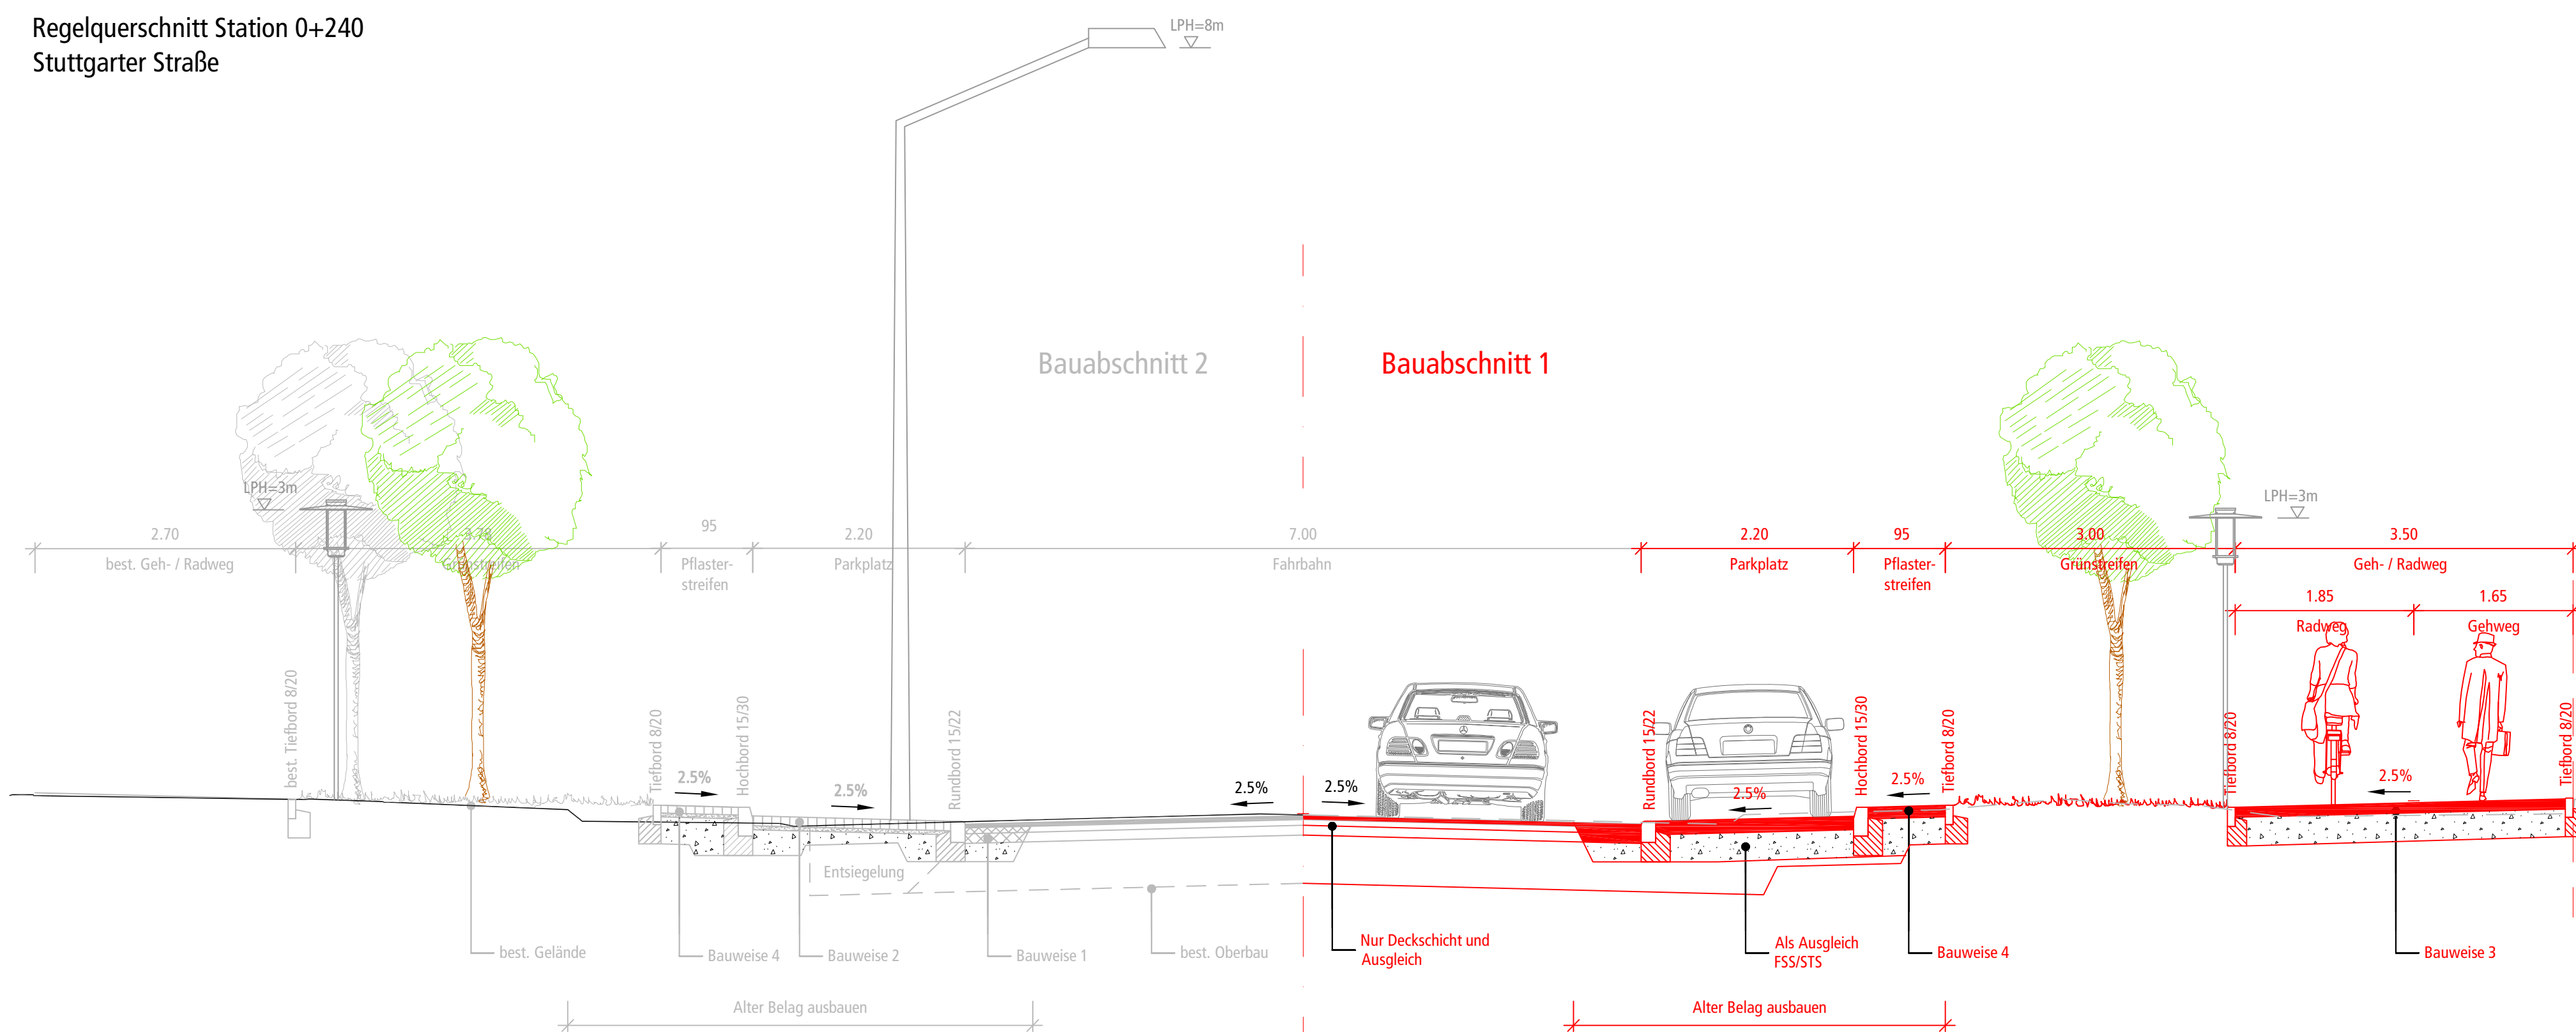


Bauweise 1 - Fahrbahn
Bauklasse III nach RStO 2001, Tafel 1, Zeile 3




Bauweise 4 - Pflasterstreifen

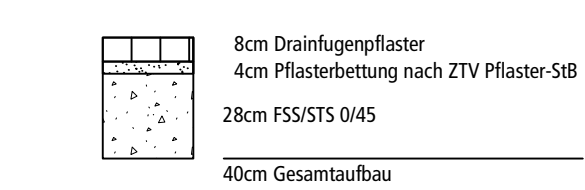


Bauweise 2 - Parken
Bauklasse IV nach RStO, Tafel3, Zeile 1

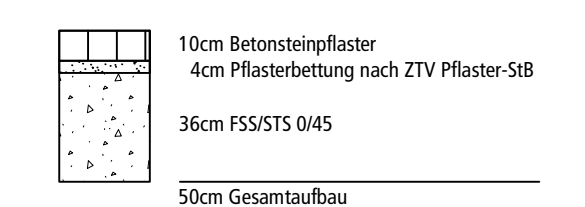


Bauweise 5 - Rasengitterstreifen

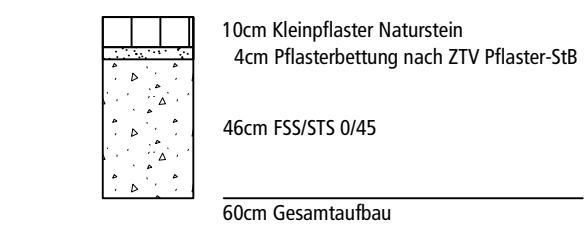

Bauweise 3 - Geh- / Radweg
nach RStO 2001, Tafel 7, Zeile 1

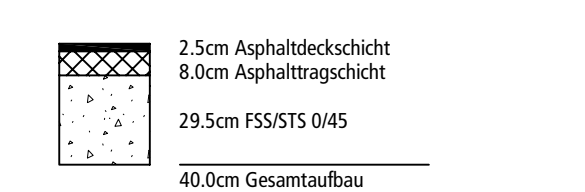


Bauherr:

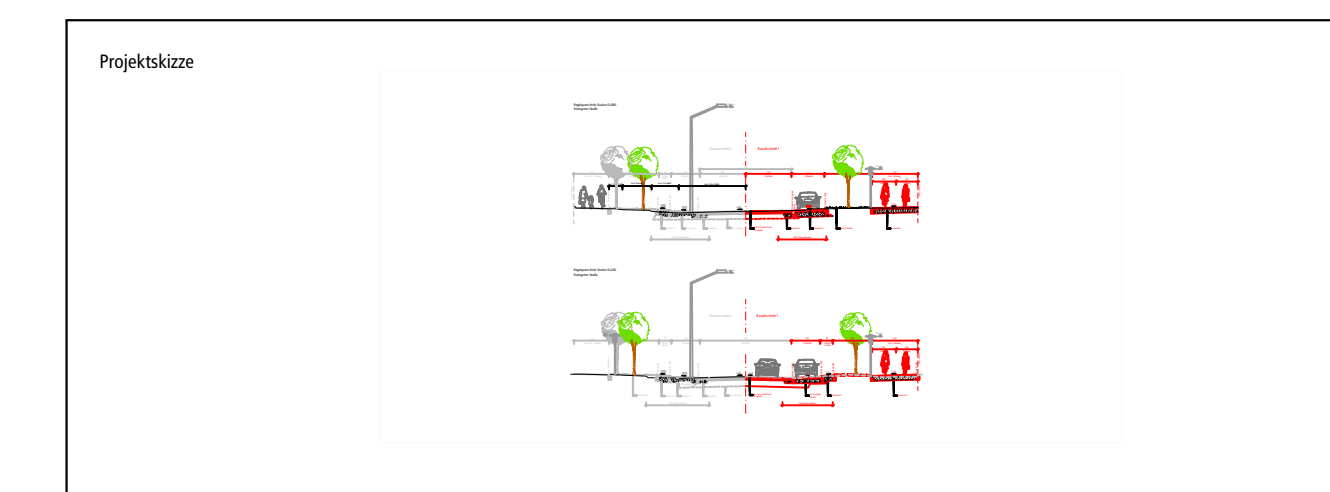

		I-S-T-W PLANUNGSGESELLSCHAFT MBH	
Franckstraße 4 71636 Ludwigsburg		Lederstraße 11 75365 Calw	
Telefon: 07141/24236-0 Telefax: 07141/24236-99		Telefon: 07051/9355-60 Telefax: 07051/9355-62	
Bauherr Stadt Kornwestheim Jakob-Sigle-Platz 1 70806 Kornwestheim			
Bauvorhaben Umbau Knotenpunkt Stuttgarter Straße / Lindenstraße zum Kreisverkehr und Gestaltung der Stuttgarter Straße			
Planinhalt Regelquerschnitte Stuttgarter Straße Station 0+090 und 0+240			
Planungsphase Entwurfsplanung Juni 2010			
Bearbeitet	Bü	Ludwigsburg, den 30. Juni 2010	Maßstab 1:50
Gezeichnet	We		Fertigung
Geprüft	Ze		Beläge 4.1
Projektnr.	Koordinatensystem	Höhensystem	Plangröße
0033023	Gauß-Krüger	NN	0.43m²

B:\Projekte\0033\0033023-181-00\2\G\Mappe_GR_20100713\Strasse\033032_3LP_Bauabschnitte.dwg

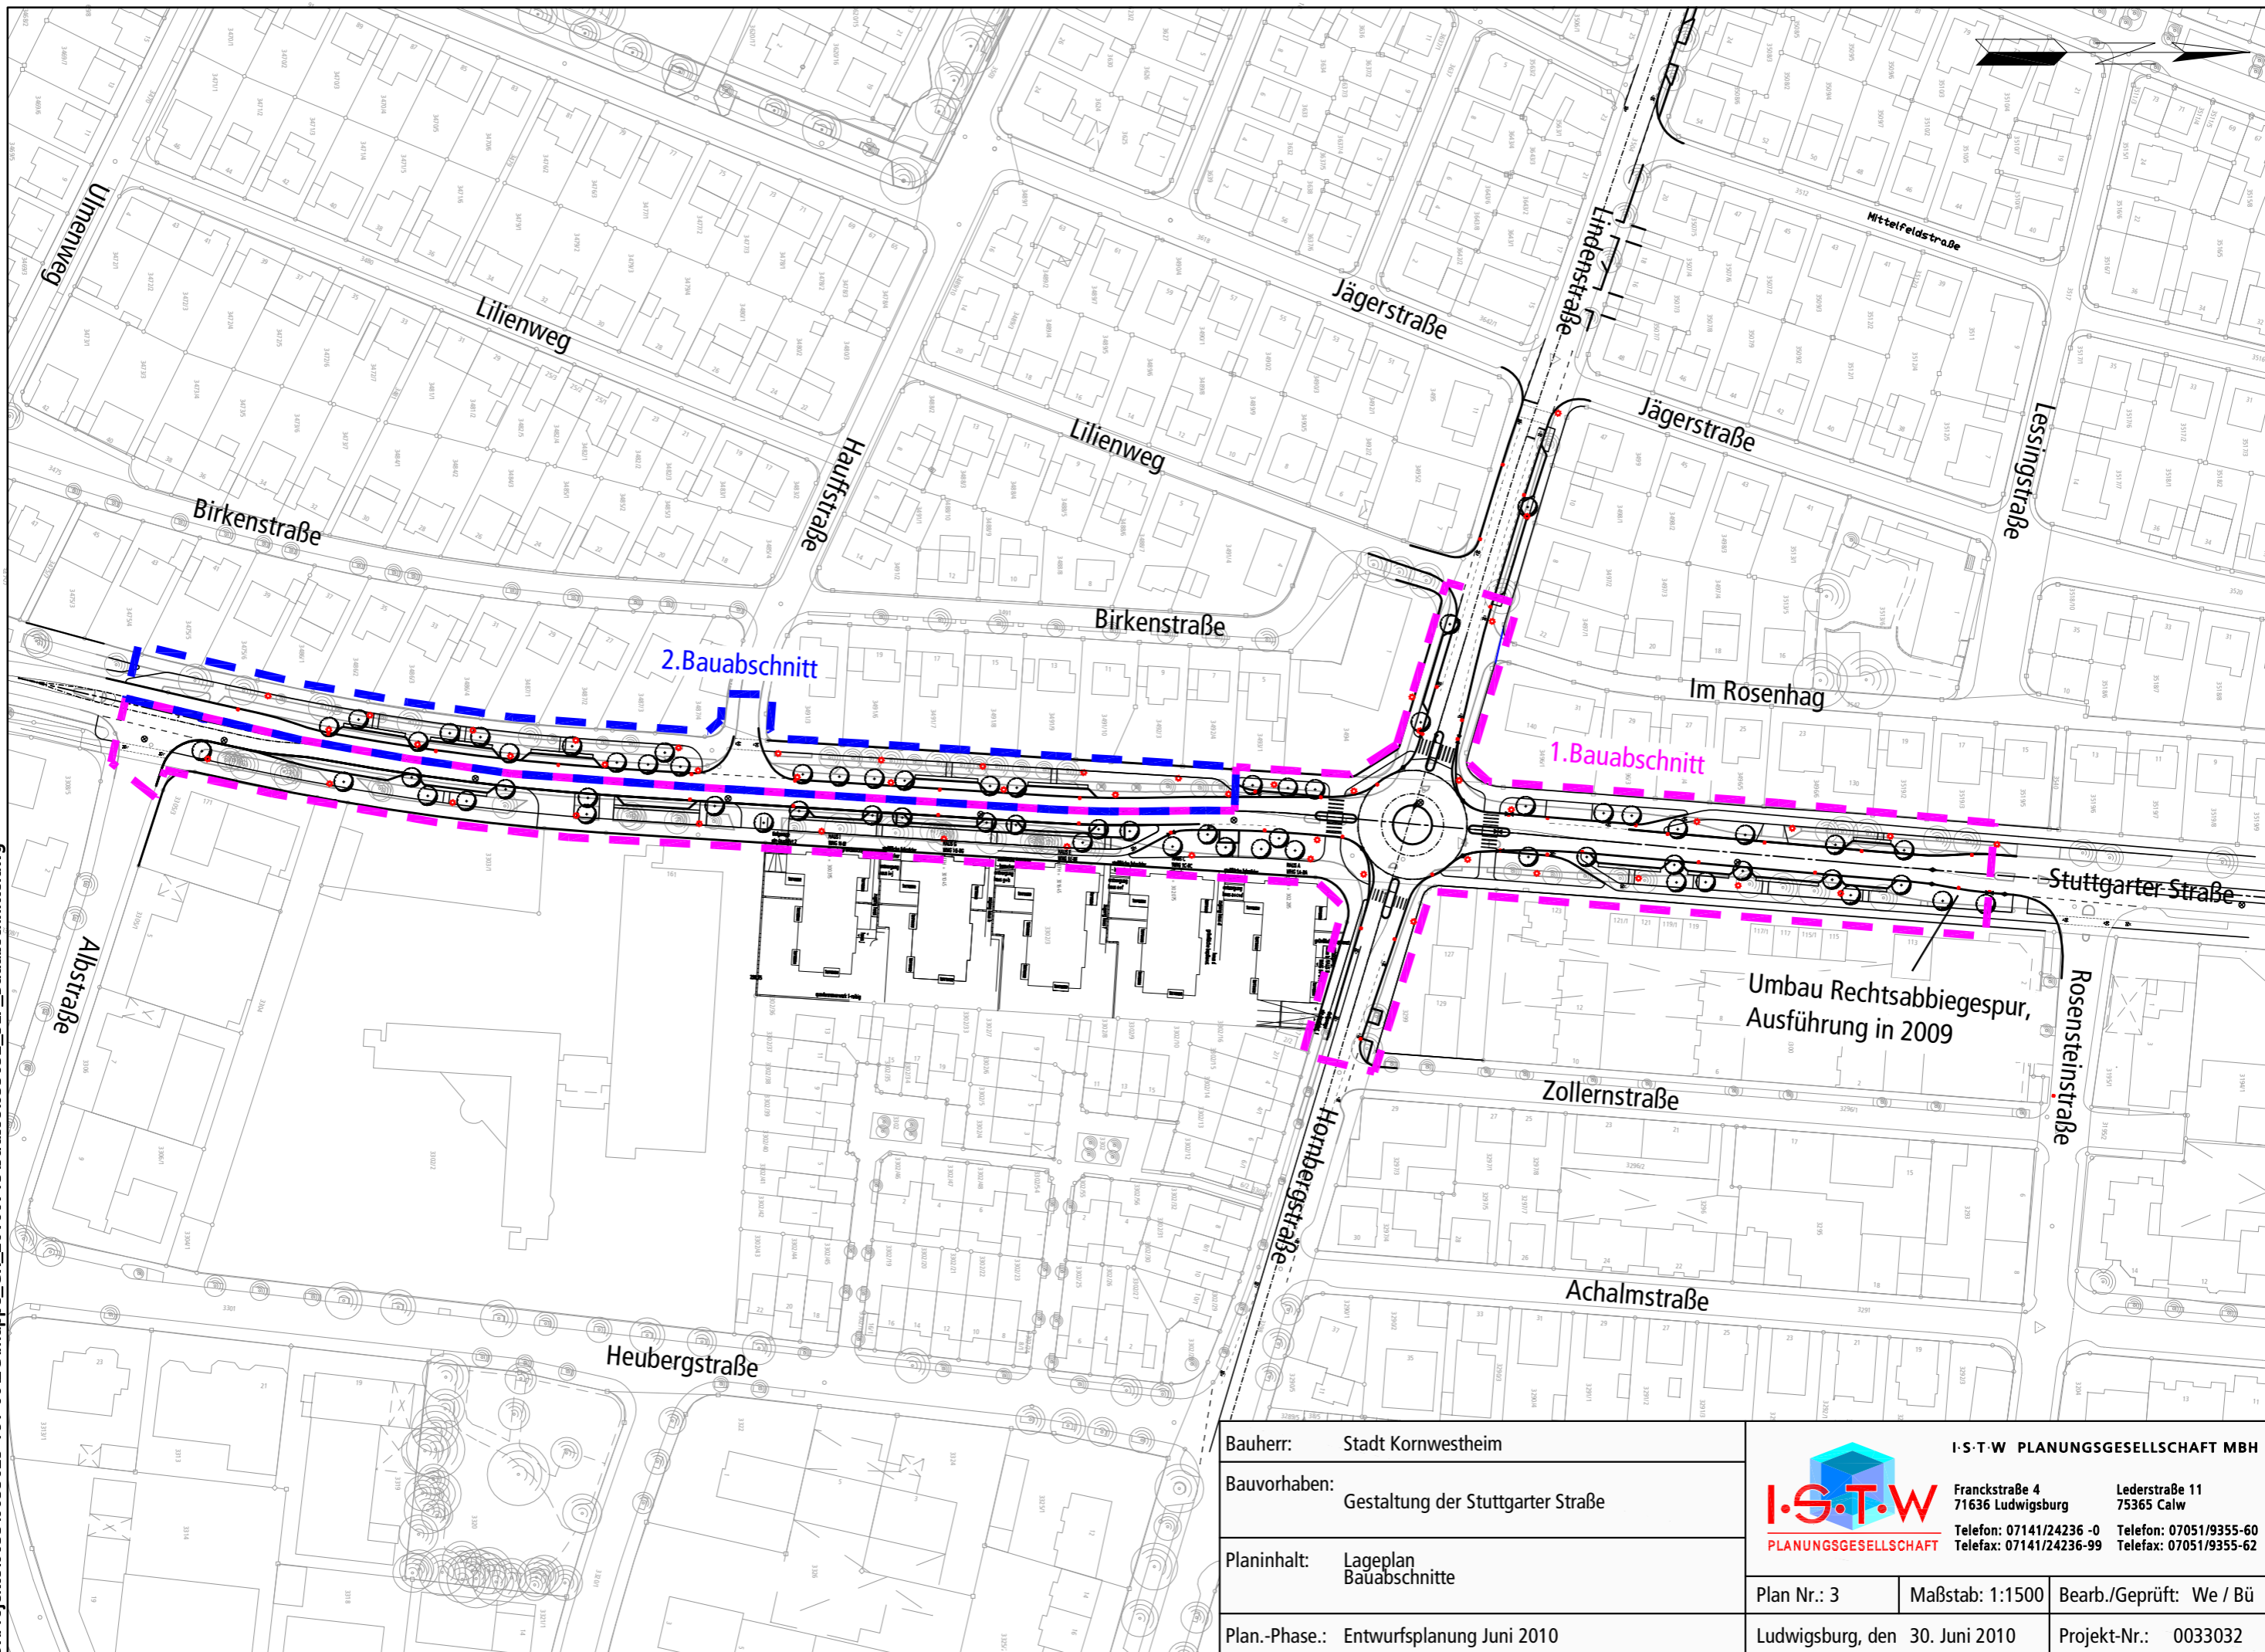

Bauherr:	Stadt Kornwestheim
Bauvorhaben:	Gestaltung der Stuttgarter Straße
Planinhalt:	Lageplan Bauabschnitte
Plan.-Phase.:	Entwurfsplanung Juni 2010

			I·S·T·W PLANUNGSGESELLSCHAFT MBH		
Frankstraße 4 71636 Ludwigsburg		Lederstraße 11 75365 Calw			
Telefon: 07141/24236 -0		Telefon: 07051/9355-60			
Telefax: 07141/24236-99		Telefax: 07051/9355-62			
Plan Nr.: 3	Maßstab: 1:1500	Bearb./Geprüft: We / Bü			
Ludwigsburg, den 30. Juni 2010		Projekt-Nr.: 0033032			