




Detail Radführung West 1:250

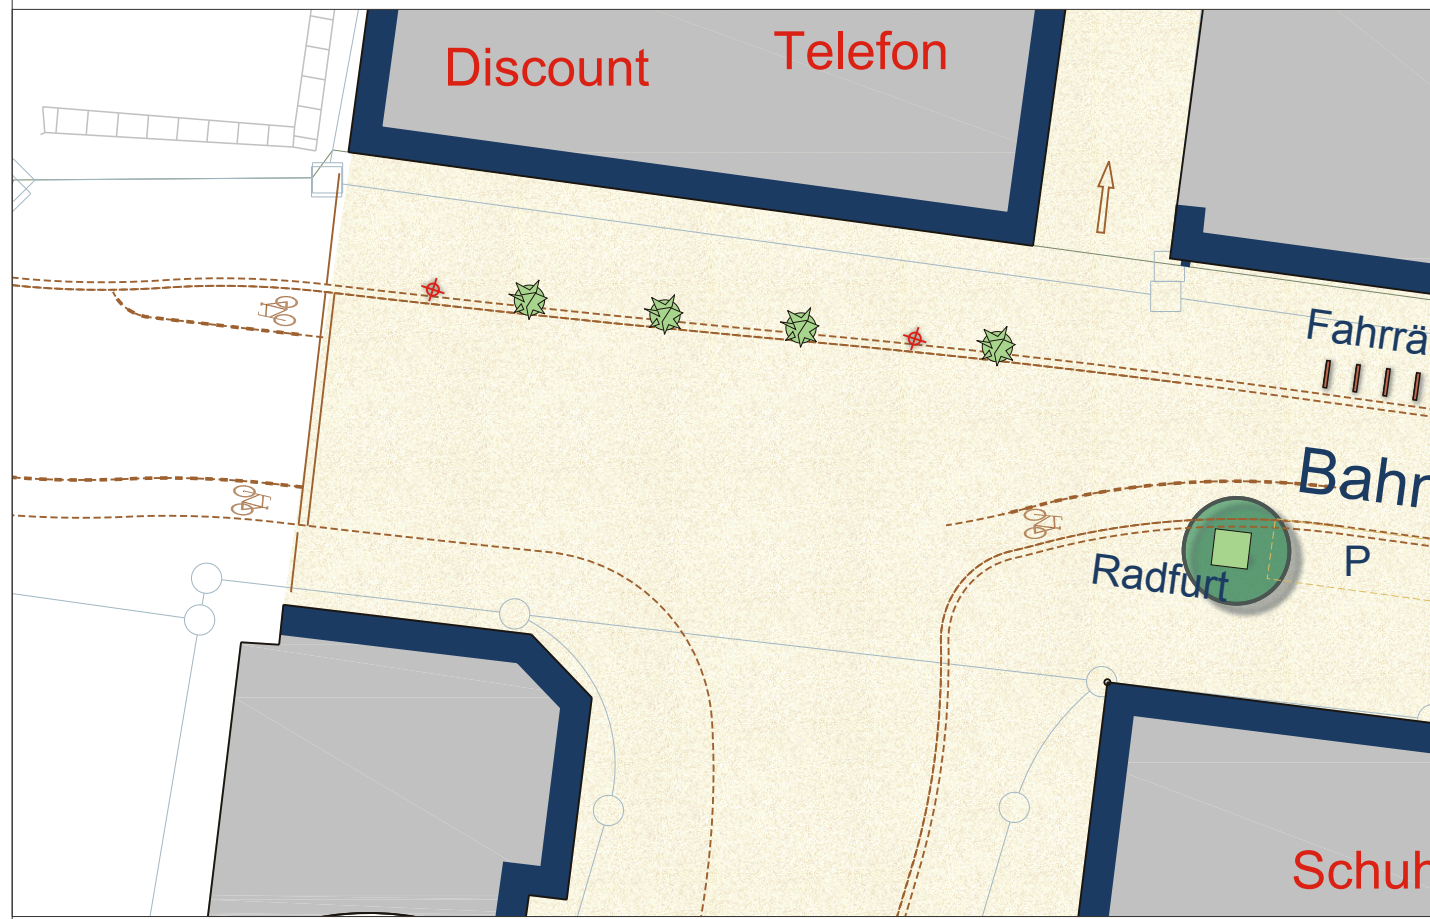


Detail Radführung Ost 1:250

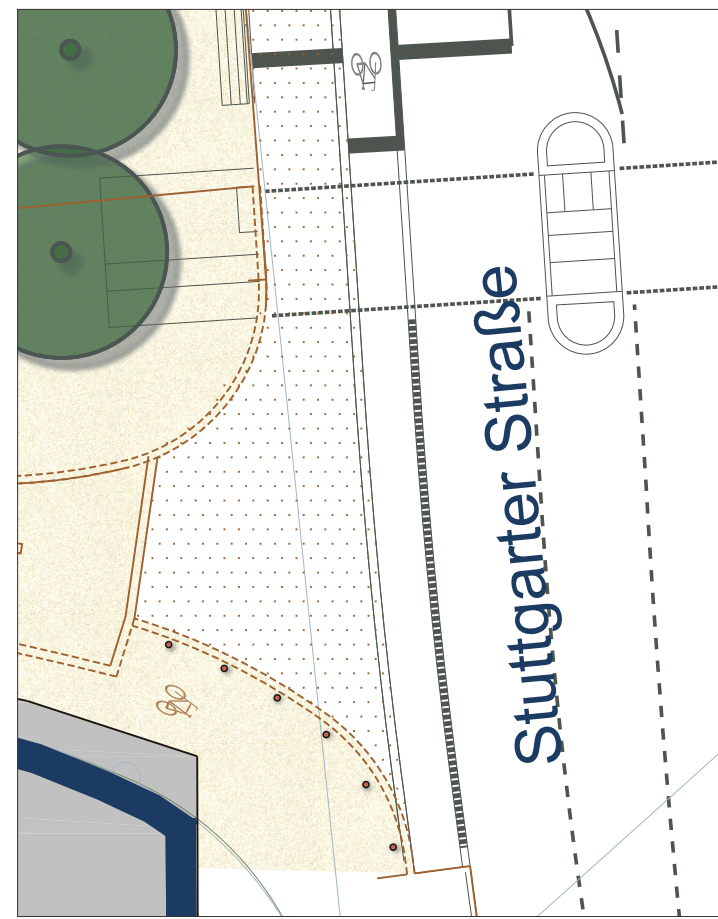


Schnitt A 1:100

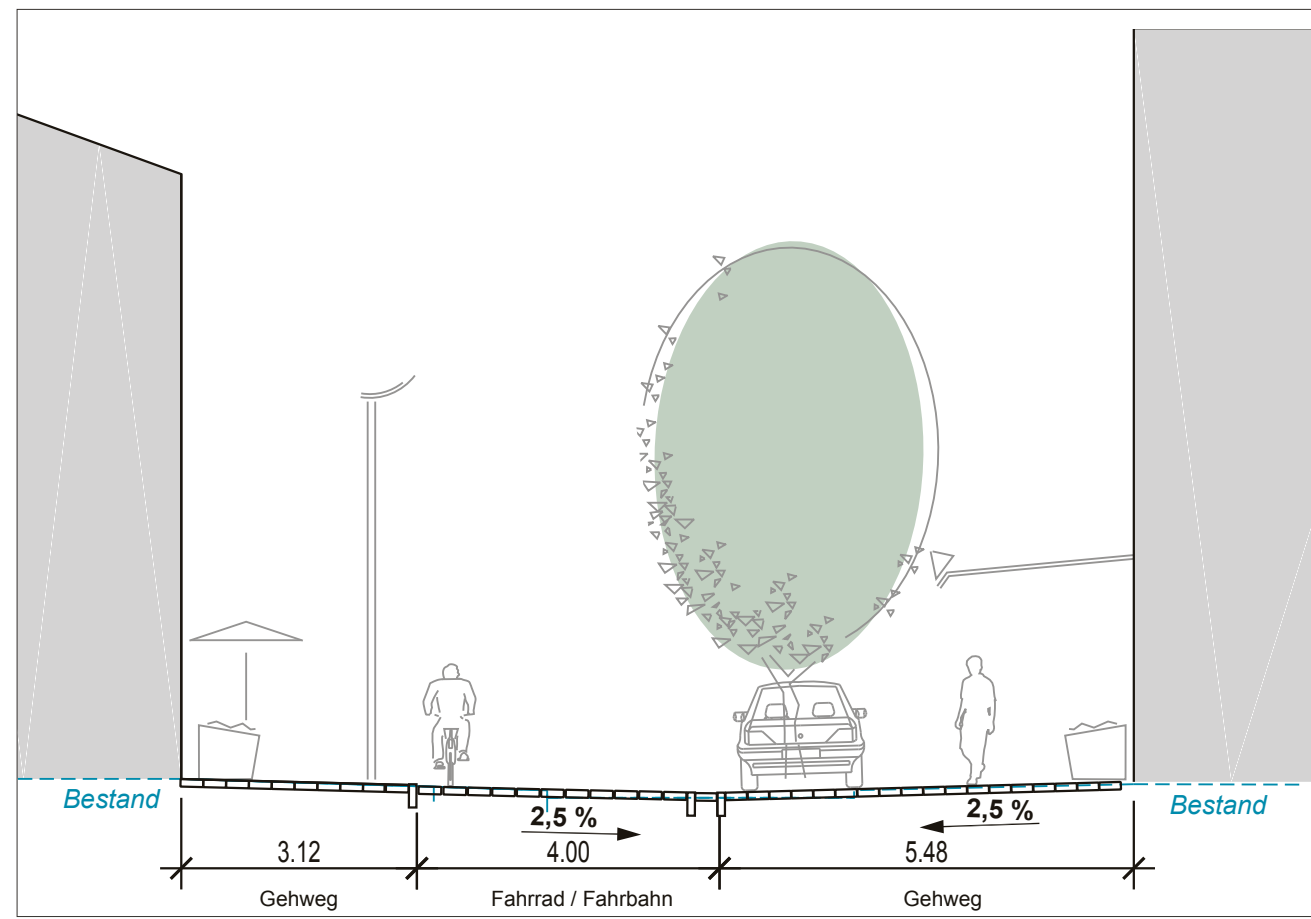

Schnitt B 1:100

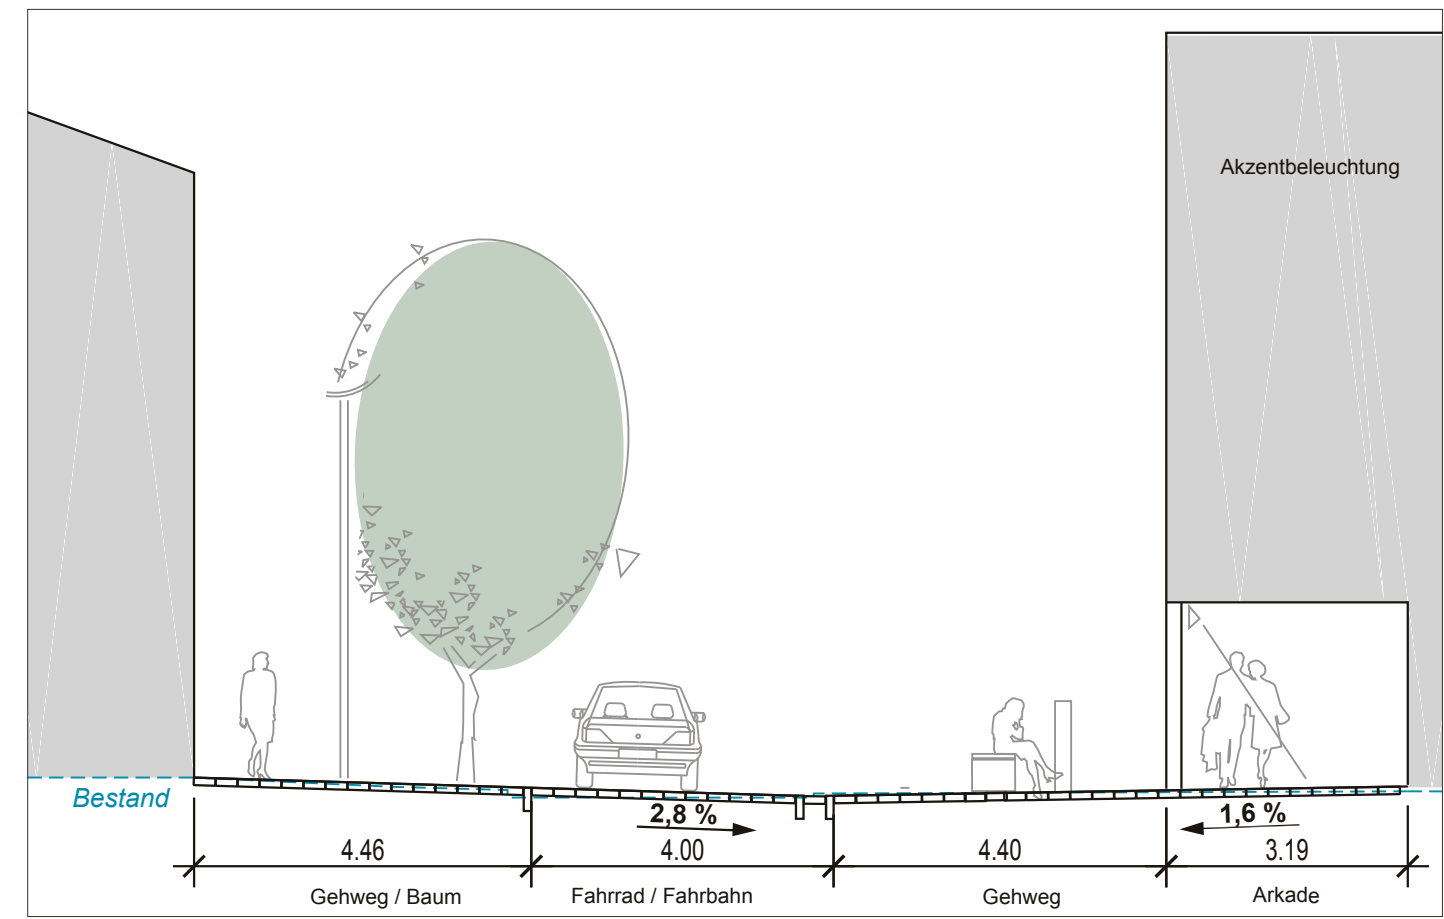

Schnitt C 1:100

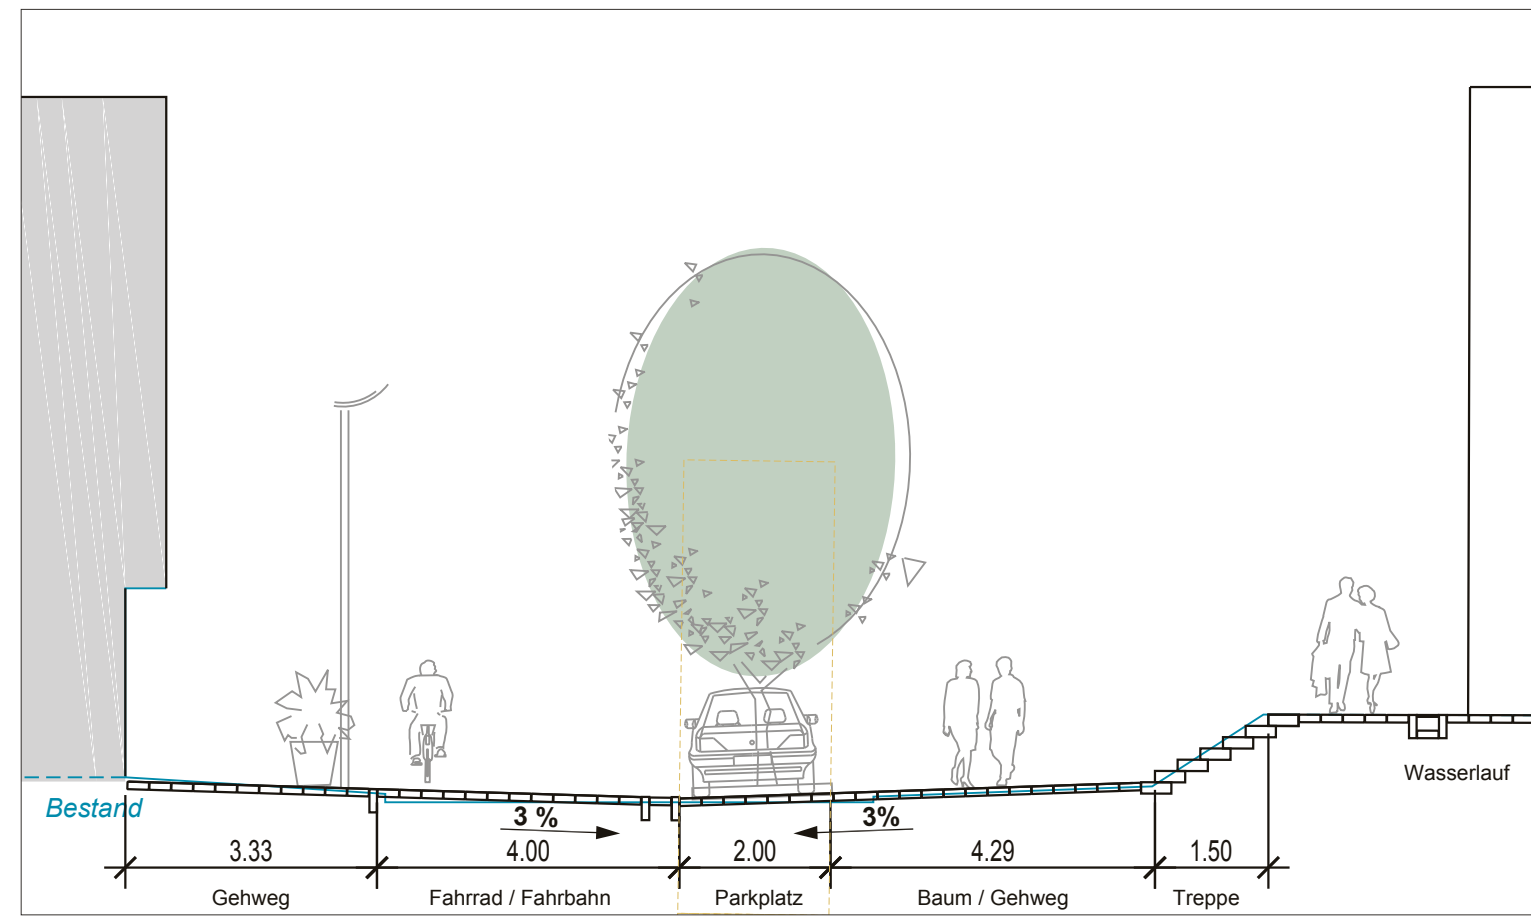



Verkehrsberuhigter Geschäftsbereich

Stadt Kornwestheim
Entwurf

Bahnhofstraße

13.10.2011
Maßstab 1:500/250/100

baldauf architekten gmbh
Geschäftsführer: Prof. Dr.-Ing. Gerd Baldauf
Freier Architekt BDA und Stadtplaner
Schreiberstraße 27 70199 Stuttgart
Tel. 0711/96787-0 Fax -22 info@gerdbaldauf.de

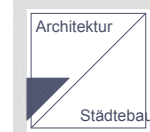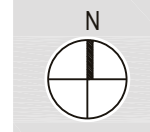

Lageplan 1:500