
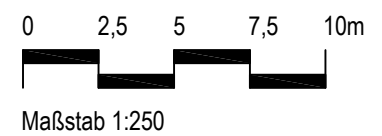


B:\Projekte\003310033000-00\04_CAD\03_ABST\003300_A04.2_Querungshilfe_Aldingerstraße-Friedhofstraße_20120829.dwg

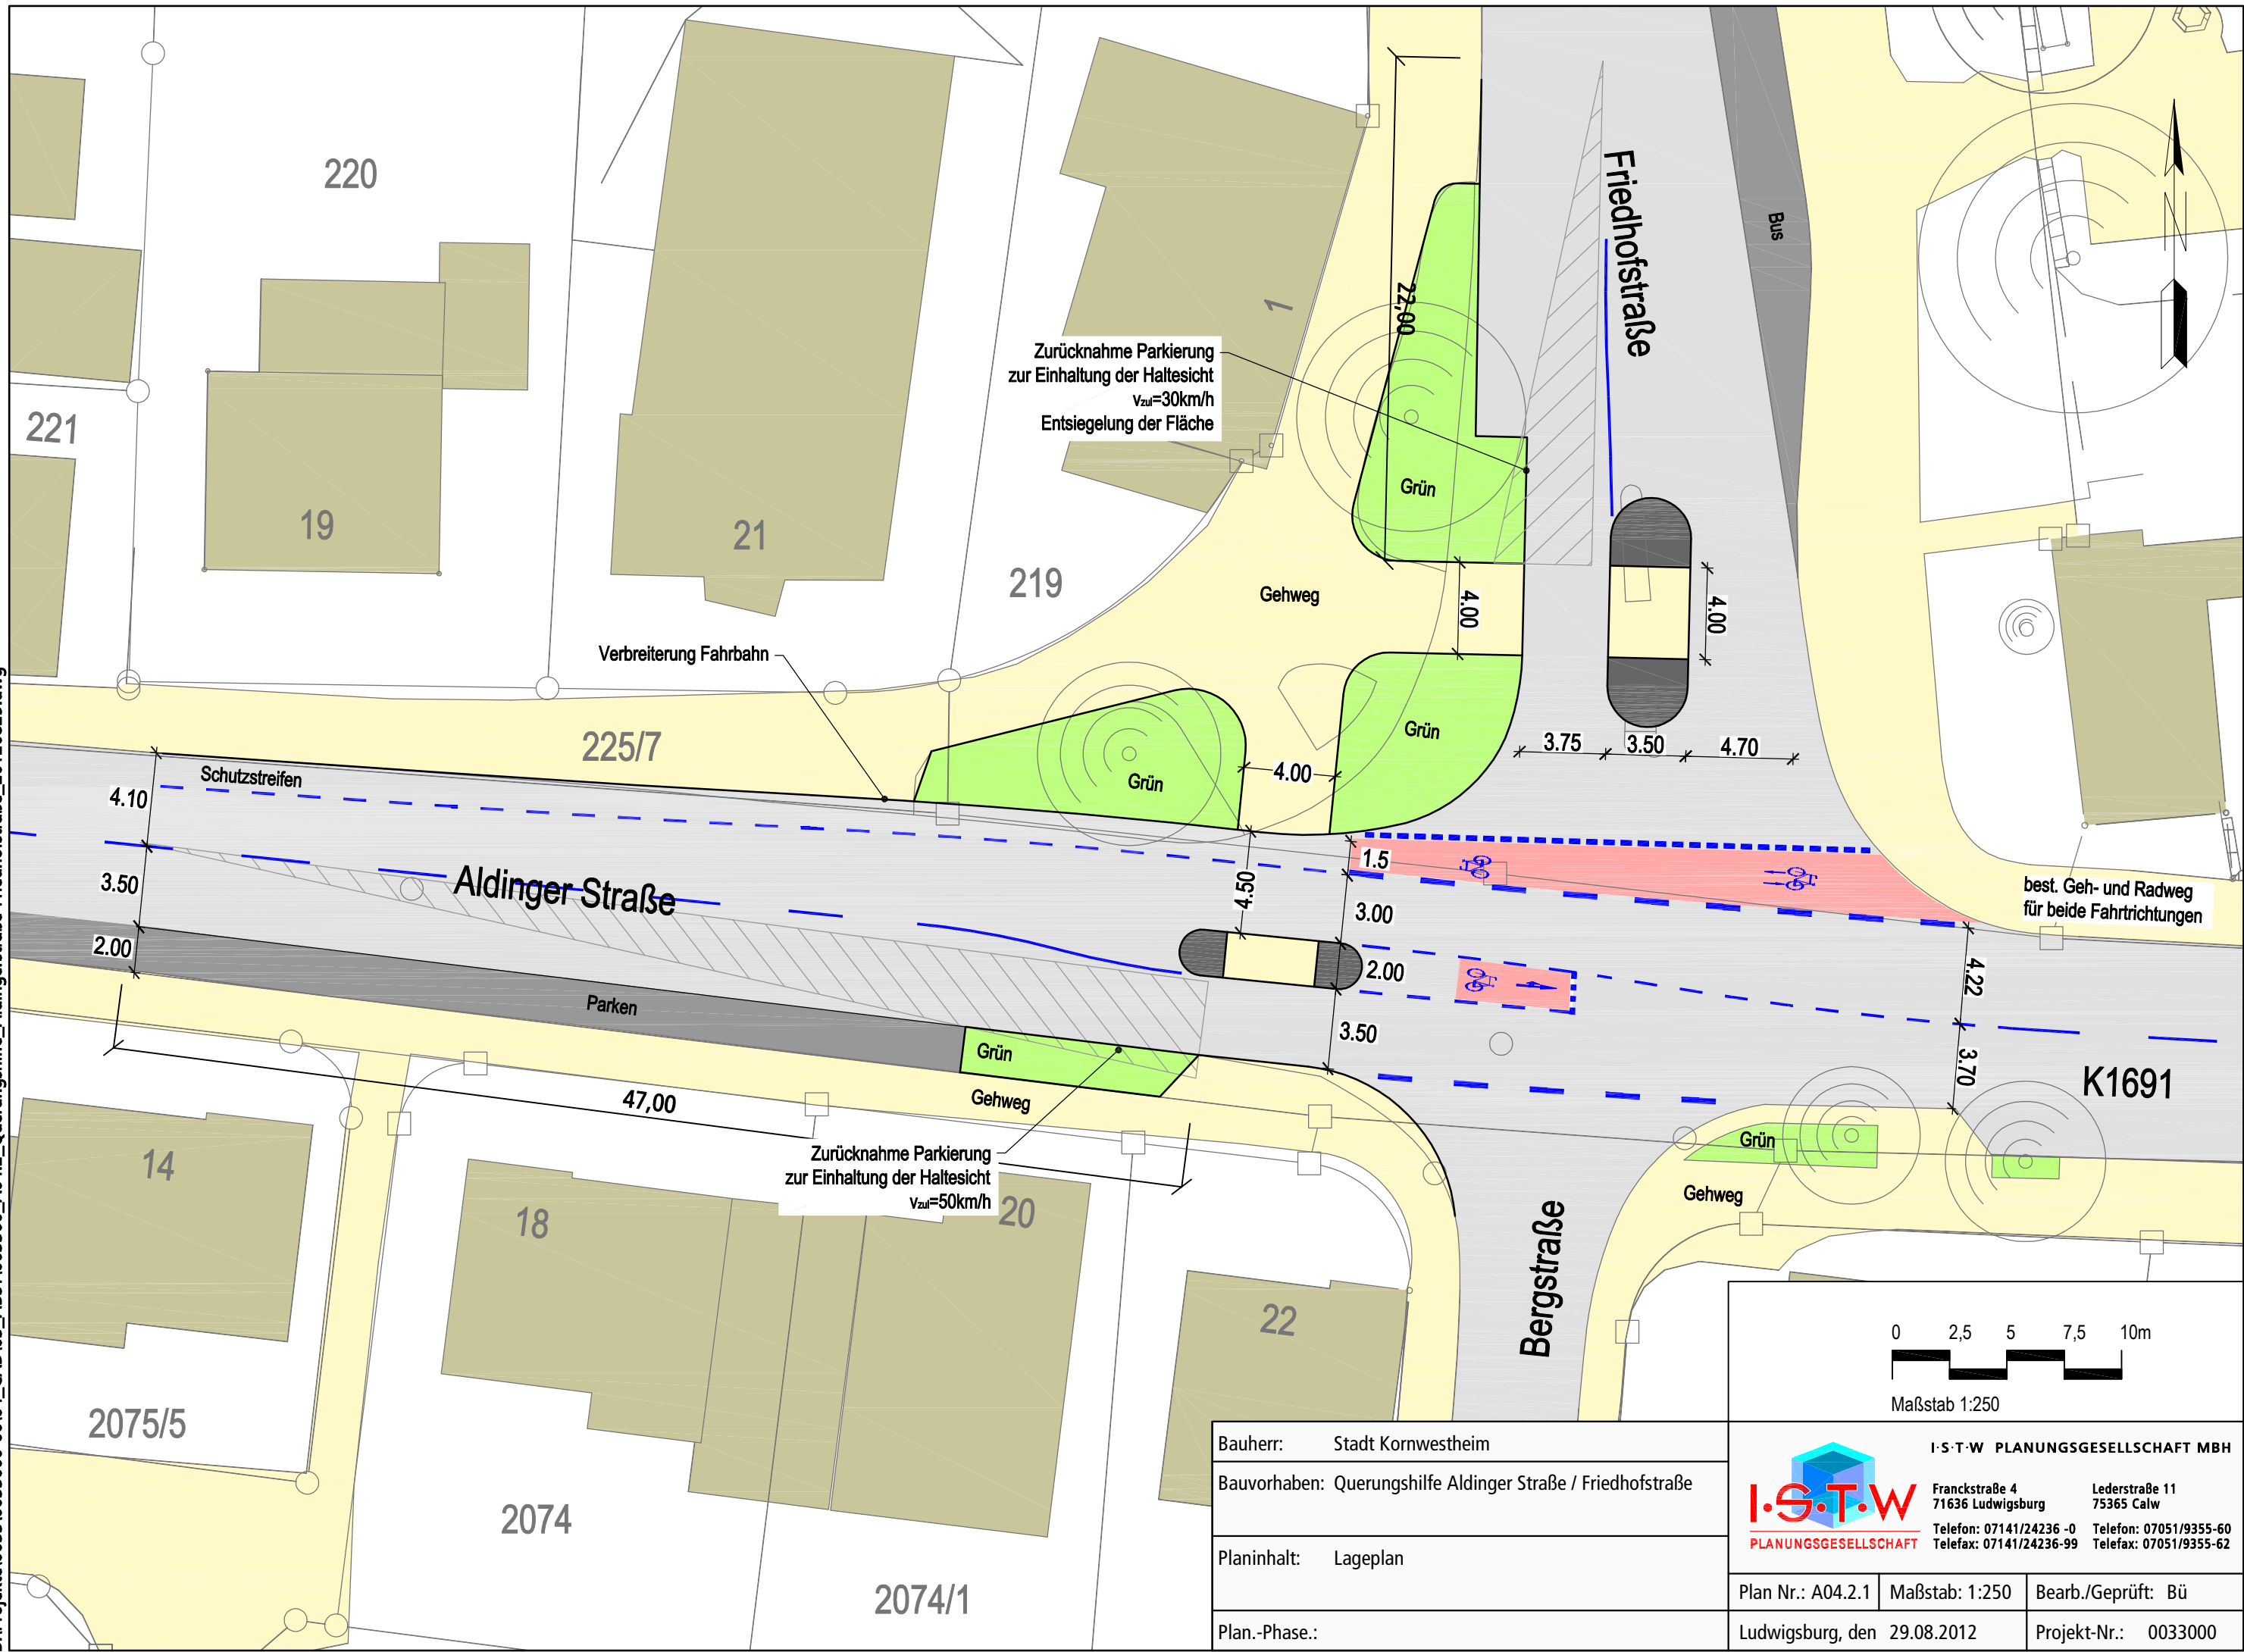

Bauherr:	Stadt Kornwestheim	 I·S·T·W PLANUNGSGESELLSCHAFT MBH Franckstraße 4 71636 Ludwigsburg Lederstraße 11 75365 Calw Telefon: 07141/24236 -0 Telefax: 07141/24236-99 Telefon: 07051/9355-60 Telefax: 07051/9355-62		
Bauvorhaben:	Querungshilfe Aldinger Straße / Friedhofstraße			
Planinhalt:	Lageplan	Plan Nr.: A04.2.1	Maßstab: 1:250	Bearb./Geprüft: BÜ
Plan.-Phase.:		Ludwigsburg, den 29.08.2012		Projekt-Nr.: 0033000