


B:\Projekte\003310033000-00\04_CAD\03_ABST\003300_A04.2_Querungshilfe_Aldingerstraße-Friedhofstraße_20120829.dwg

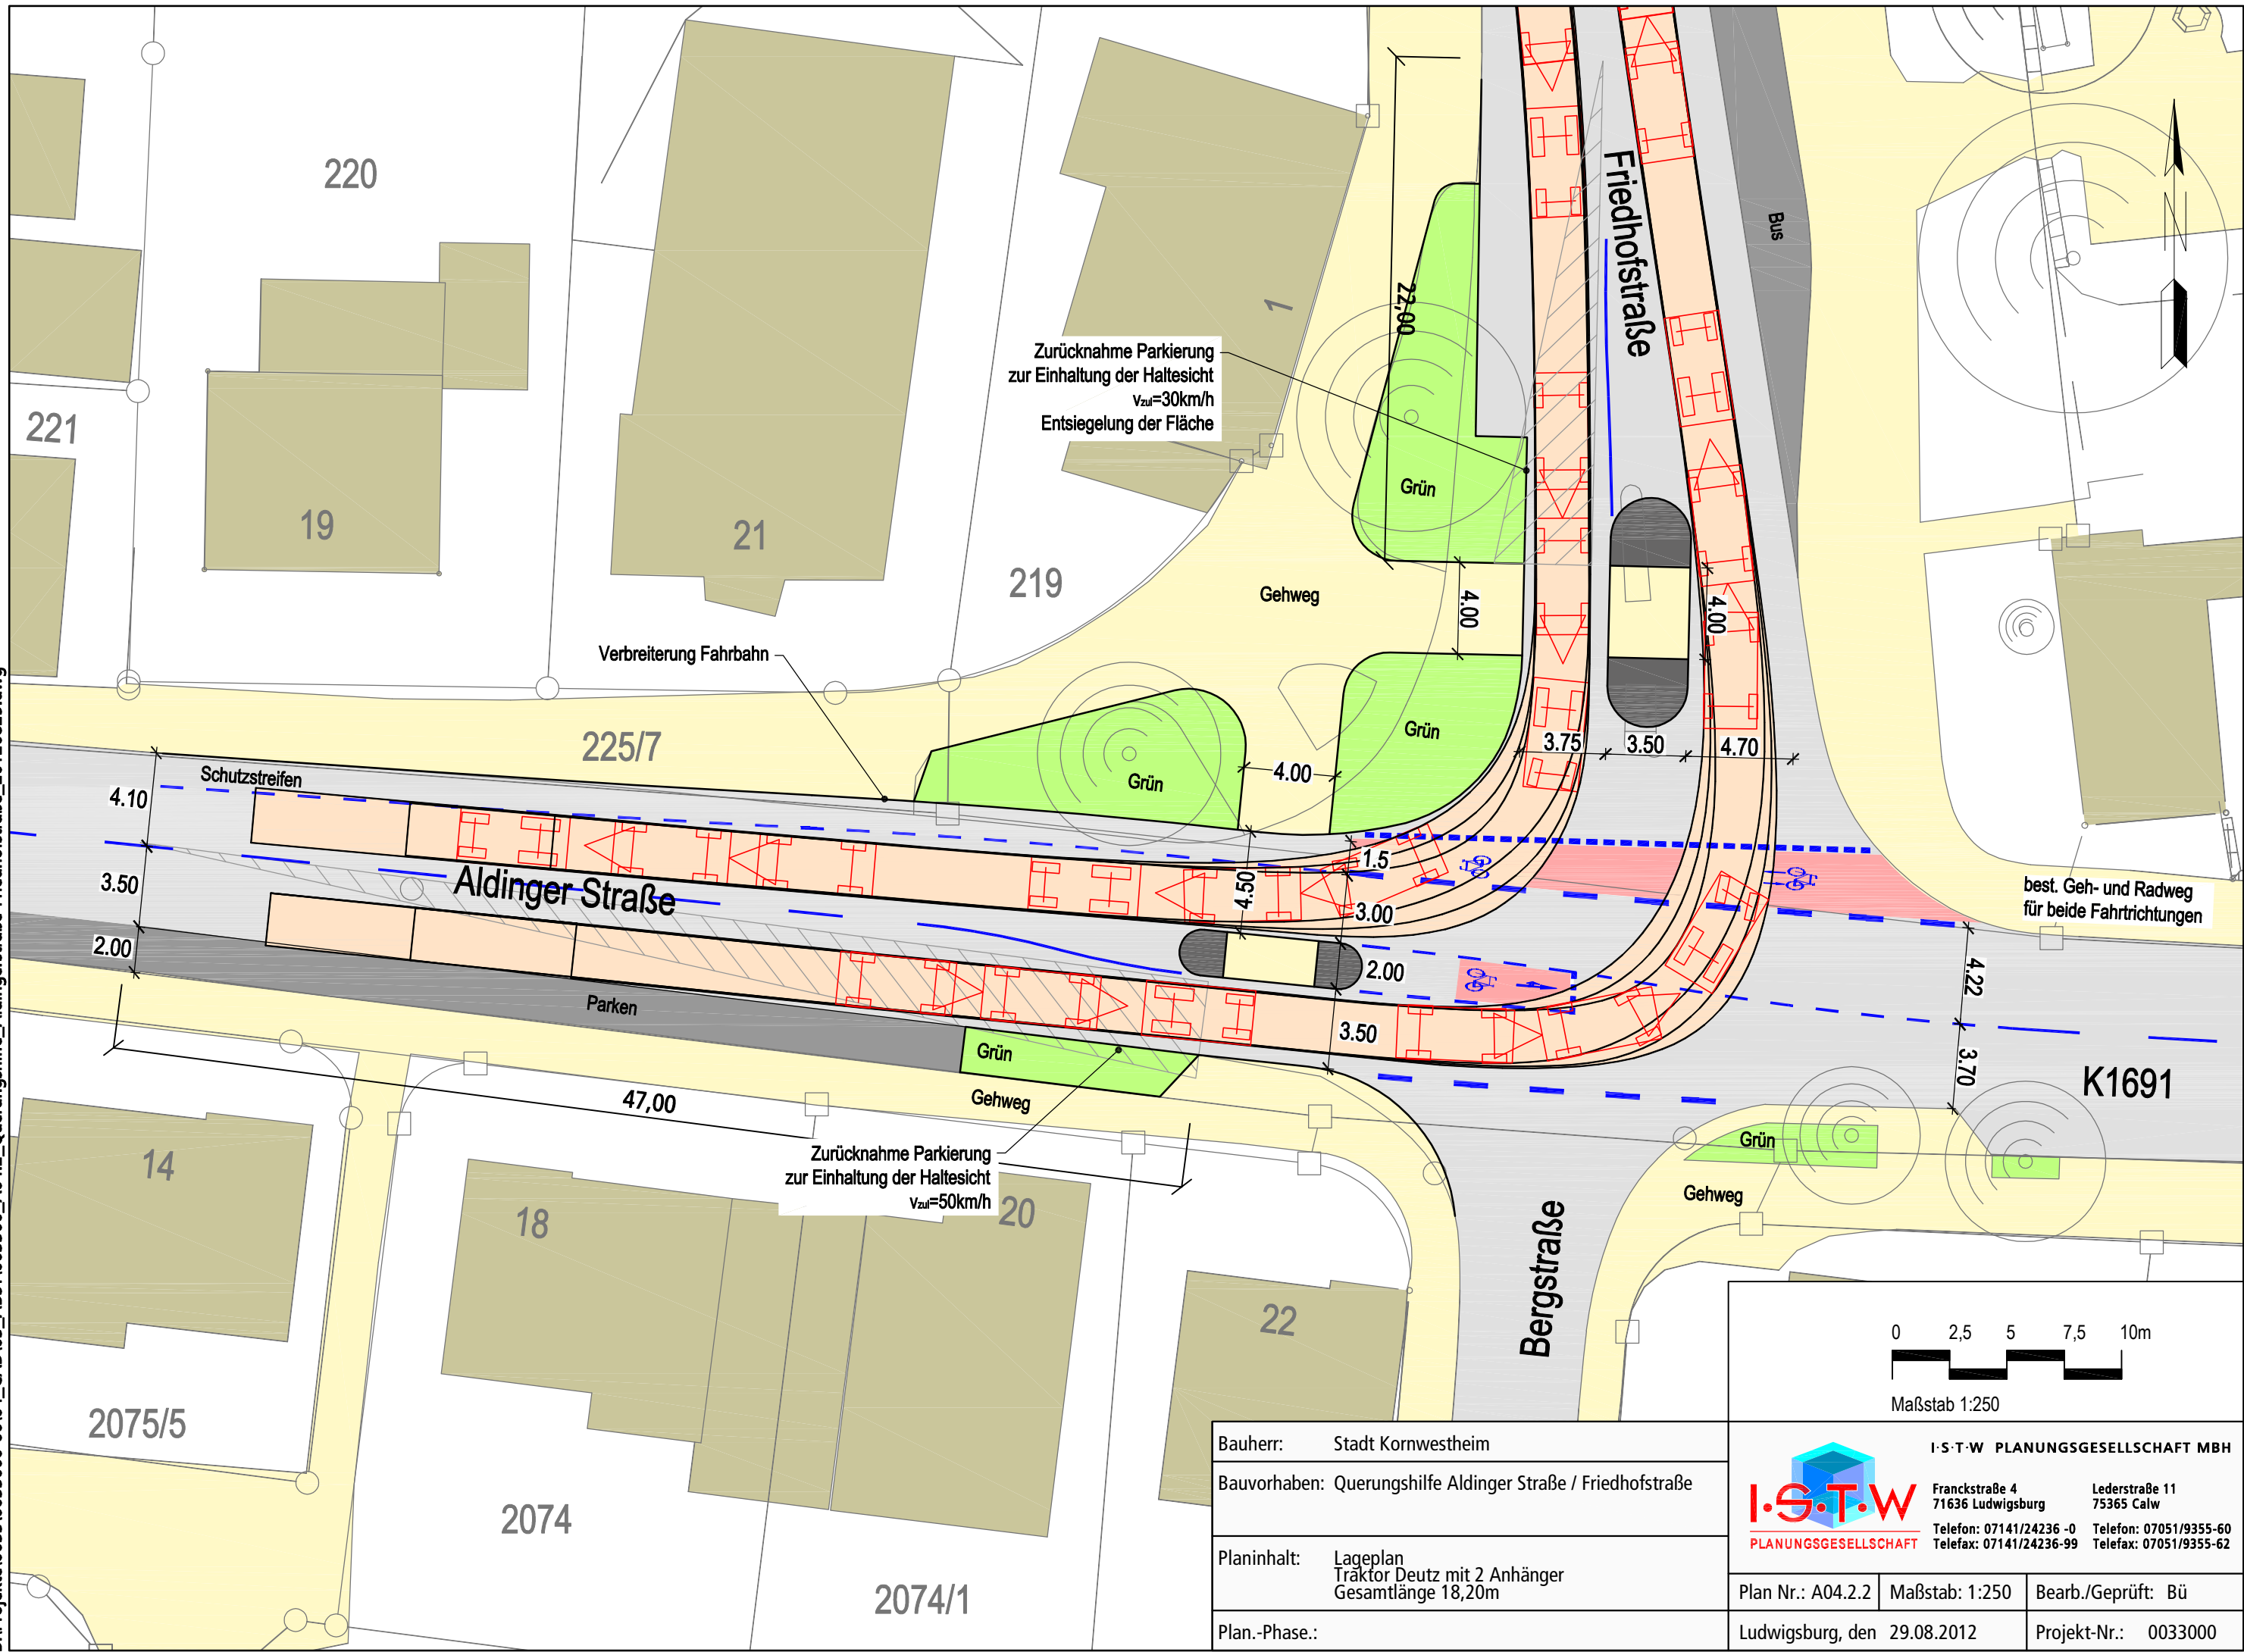


Zurücknahme Parkierung
zur Einhaltung der Haltesicht
 $v_{zul}=30\text{km/h}$
Entsiegelung der Fläche

Verbreiterung Fahrbahn

Zurücknahme Parkierung
zur Einhaltung der Haltesicht
 $v_{zul}=50\text{km/h}$

best. Geh- und Radweg
für beide Fahrrichtungen

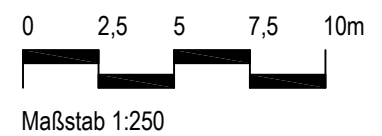

Bauherr:	Stadt Kornwestheim		
Bauvorhaben:	Querungshilfe Aldinger Straße / Friedhofstraße		
Planinhalt:	Lageplan Traktor Deutz mit 2 Anhänger Gesamtlänge 18,20m		
Plan.-Phase.:	Ludwigsburg, den	29.08.2012	Projekt-Nr.: 0033000
		Maßstab: 1:250	Bearb./Geprüft: Bü
		Plan Nr.: A04.2.2	
		 I·S·T·W PLANUNGSGESELLSCHAFT	
		I·S·T·W PLANUNGSGESELLSCHAFT MBH Franckstraße 4 71636 Ludwigsburg Telefon: 07141/24236 -0 Telefax: 07141/24236-99	
		Lederstraße 11 75365 Calw Telefon: 07051/9355-60 Telefax: 07051/9355-62	