




**Zeichenerklärung:**

- gepl. Zufahrt / Zugang
- gepl. Parkplatz
- gepl. Gehweg
- gepl. Grünfläche
- gepl. Mauer
- gepl. Radweg
- 15m - Anbauverbotszone für Bundesstraßen
- best. / entf. Straßenablauf
- best. / gepl. Straßenablauf
- best. / gepl. / entf. Baum

Bauherr:



Längsschnitt Geh-/Radweg

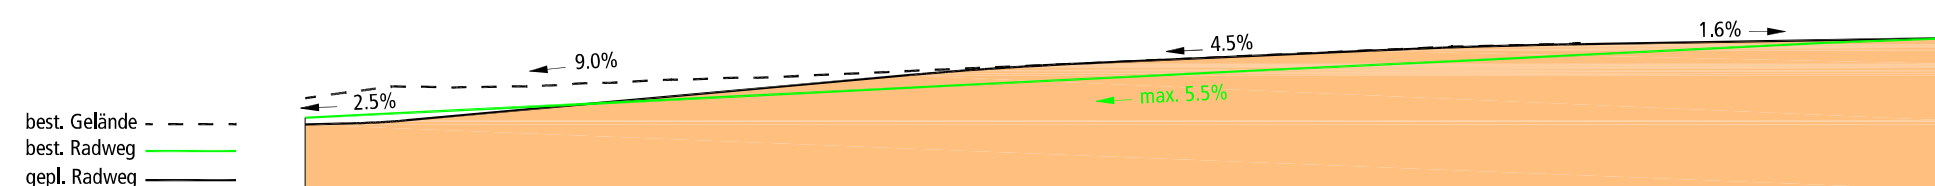

		<b>I-S-T-W PLANUNGSGESELLSCHAFT MBH</b>	
		Franckstraße 4 71636 Ludwigsburg Telefon: 07141/24236-0 Telefax: 07141/24236-99	Lederstraße 11 75365 Calw Telefon: 07051/9355-60 Telefax: 07051/9355-62
Bauherr <b>Stadt Kornwestheim</b> Jakob-Sigle-Platz 1 70806 Kornwestheim			
Bauvorhaben <b>Gestaltung der Stuttgarter Straße</b> südlich Albstraße			
Planinhalt <b>Lageplan Variante 4 Vorschlag AUT</b> Radweg entlang Fahrbahn, Gehweg außen			
Planungsphase <b>Entwurfsplanung</b>			
Bearbeitet Gezeichnet Geprüft	Bü Bo Ze	Ludwigsburg, den 03. Mai 2010	Maßstab 1:500 Fertigung Belage <b>3.5</b>
Projekt-Nr. 0033024	Koordinatensystem Gauß-Krüger	Höhensystem NN	Plangröße 0.34m <sup>2</sup> Index

Variante:  
Radweg neben Fahrbahn  
Gehweg außen

