

Zeichenerklärung

- Straßenbaumaßnahme
- Bundesstraße
- Landesstraße
- Kreisstraße

Beginn der Baustrecke

Ende der Baustrecke

gepl. Neckarquerung L1197



**Regierungspräsidium
Stuttgart**

Übersichtskarte


Umbau Knoten
L1144 / K1692 bei Aldingen

Unterlage: 2

M 1: 25 000



**MÖRGENTHALER
INGENIEURE**
PLANUNGSGESellschaft MBH
BERATENDE INGENIEURE VBI

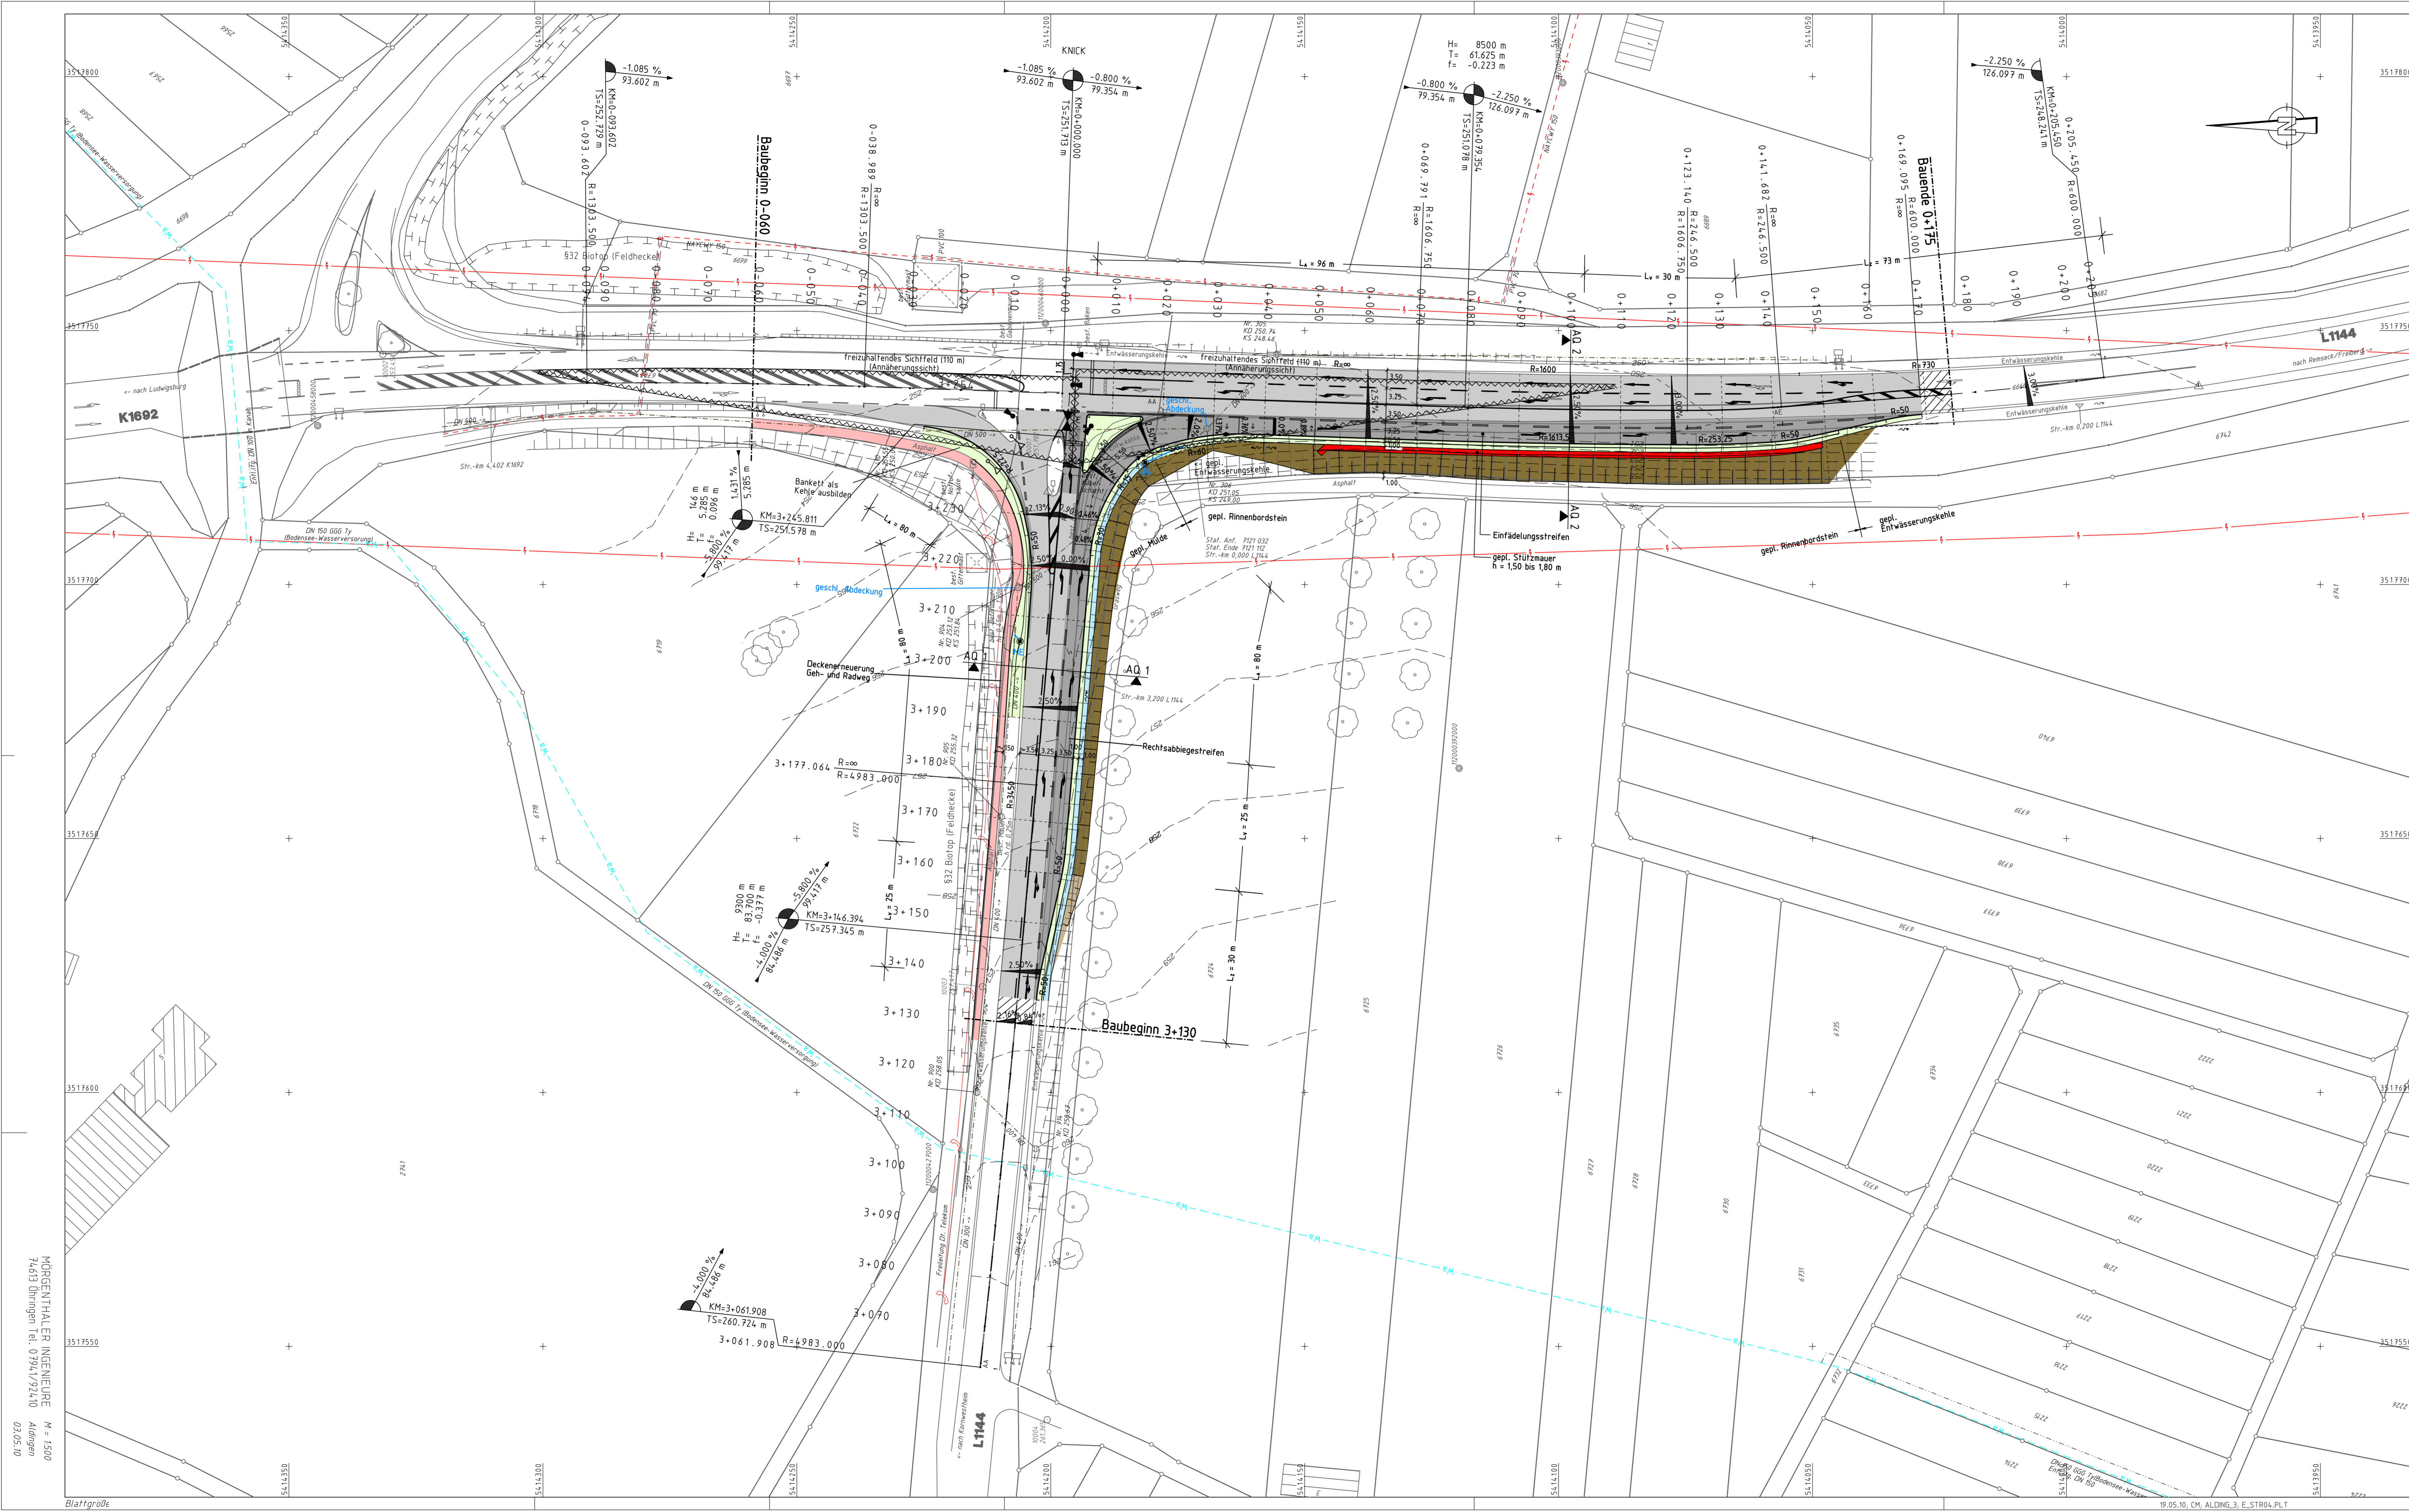

Zeichenerklärung

	Wirtschaftsweg: bituminös befestigt		Neigungsbruch mit Angabe von Gefälle (-) und Steigung (+) in Prozent, Länge der Gefälle- (Steigungs-) Strecke Halbmesser, Baukilometer
	wassergebunden		Hochpunkt
	Erdweg		Tiefpunkt
	Dammböschung		2,5% Fahrbahnquerneigung
	Bankett		freizuhaltendes Sichtfeld Annäherungssichtweite
	Gehweg		Lichtsignalanlage
	Fahrbahn (Teilausbau)		VZ 205
	Mittelstreifen		Anleichen im Abtrag
	Fahrbahn (Vollausbau)		Anleichen im Auftrag
	Bankett		Anleichenbereich Fahrbahn
	Entwässerungsmulde		Rekultivierung von Verkehrsflächen
	Einschnittböschung		Abbruch
	Lärmschutzwand		
	Geh- und Radweg		
	Mauer, Raumgitterwand		

BESTAND	GEPLANT	
		Abwasserkanal mit Kontrollschacht
		Wasserversorgung mit Kontrollschacht
		Strom
		Steuerkabel
		Gasleitung
		Fernwärmeleitung
		Streckenkabel
		Lichtwellenleiterkabel
		Schutzrohr

Hinweis:
Die Leitungen sind nachrichtlich übernommen. Die Angaben der genauen Lage der Leitungen in der Örtlichkeit hat der Auftragnehmer beim Leitungsträger zu veranlassen.

 MÖRGENTHALER INGENIEURE	PLANUNGSGESELLSCHAFT MBH BERATENDE INGENIEURE VBI ALTSTADT 36 • 74613 ÖHRINGEN FON 07941 / 9241-0 • FAX 9241-30 INFO@MOERGENTHALER.DE WWW.MOERGENTHALER.DE	Datum 29.03.10	Name SB
		bearbeitet 29.03.10	SB
		gezeichnet 29.03.10	CM
		geprüft M. Moergenthaler Öhringen, den 29.03.2010	

 REGIERUNGSPRÄSIDIUM STUTTGART	
--	--

Nr.	Art der Änderung	Datum	Name

PSP-Element-Nummer			
Organisationsinh.	Strasse	Projekt	
V. 2140	L1144	A01	

	von Netzknoten	nach Netzknoten	Station
Anfangsstation	K1692	F 1 1 2 1 1 0 3 1 4	F 1 1 2 1 1 0 3 1 2
	L1144	F 1 1 2 1 1 0 3 1 2	F 1 1 2 1 1 1 1 1 2
Endstation	K1692	F 1 1 2 1 1 0 2 1 5	F 1 1 2 1 1 0 3 1 2

Straßenbauverwaltung Baden-Württemberg Straße: L1144 Nächster Ort: Aldingen	Unterlage 7 Blatt 1 Datum Name
Umbau Knoten L1144 / K1692 bei Aldingen	bearbeitet geprüft Lageplan Maßstab 1 : 500
Entwurf nach RE	
Aufgestellt: Regierungspräsidium Stuttgart Abt. 4 - Straßenwesen u. Verkehr Ref. 44 - Straßenplanung Stuttgart, den 30.03.2010	

MÖRGENTHALER INGENIEURE
 74613 Öhringen Tel. 07941/92410
 03.05.10