

Legende

- Bestandsgebäude
- geplante Anlage
- Verkehrsfläche
- Außenbandierung Grundstück

Durchfahrtsmöglichkeit für die AVL ???

BAUANTRAG

Bauvorhaben: **Haus 1-8 Stadtvillen Kornwestheim**

Bauherr: **Immobilien-Projektgesellschaft Salamander-Areal Kornwestheim mbH**

Dresdener Str. 31
74119 Kornwestheim
Tel.: 05 61 - 81 81 94 0
Fax: 05 61 - 81 81 94 9
E-Mail: info@innovation-ag.de

Bauherr


Planung und Durchführung: **Westermann Generalplaner**
Architekten & Ingenieure

Friedrich-Ebert-Str. 120
74119 Kornwestheim
Tel.: 0561-3185438
Fax: 0561-3103810
E-Mail: buero@westermann-generalplaner.de

Architekt

Planinhalt: **Lageplan**

Zeichnungsmaßstab: 1:500	Ausgabemaßstab: 1:500	GEG: GAE	Datum: 30.08.2011	GEA: GAE	Datum: 07.10.2011
--------------------------	-----------------------	----------	-------------------	----------	-------------------

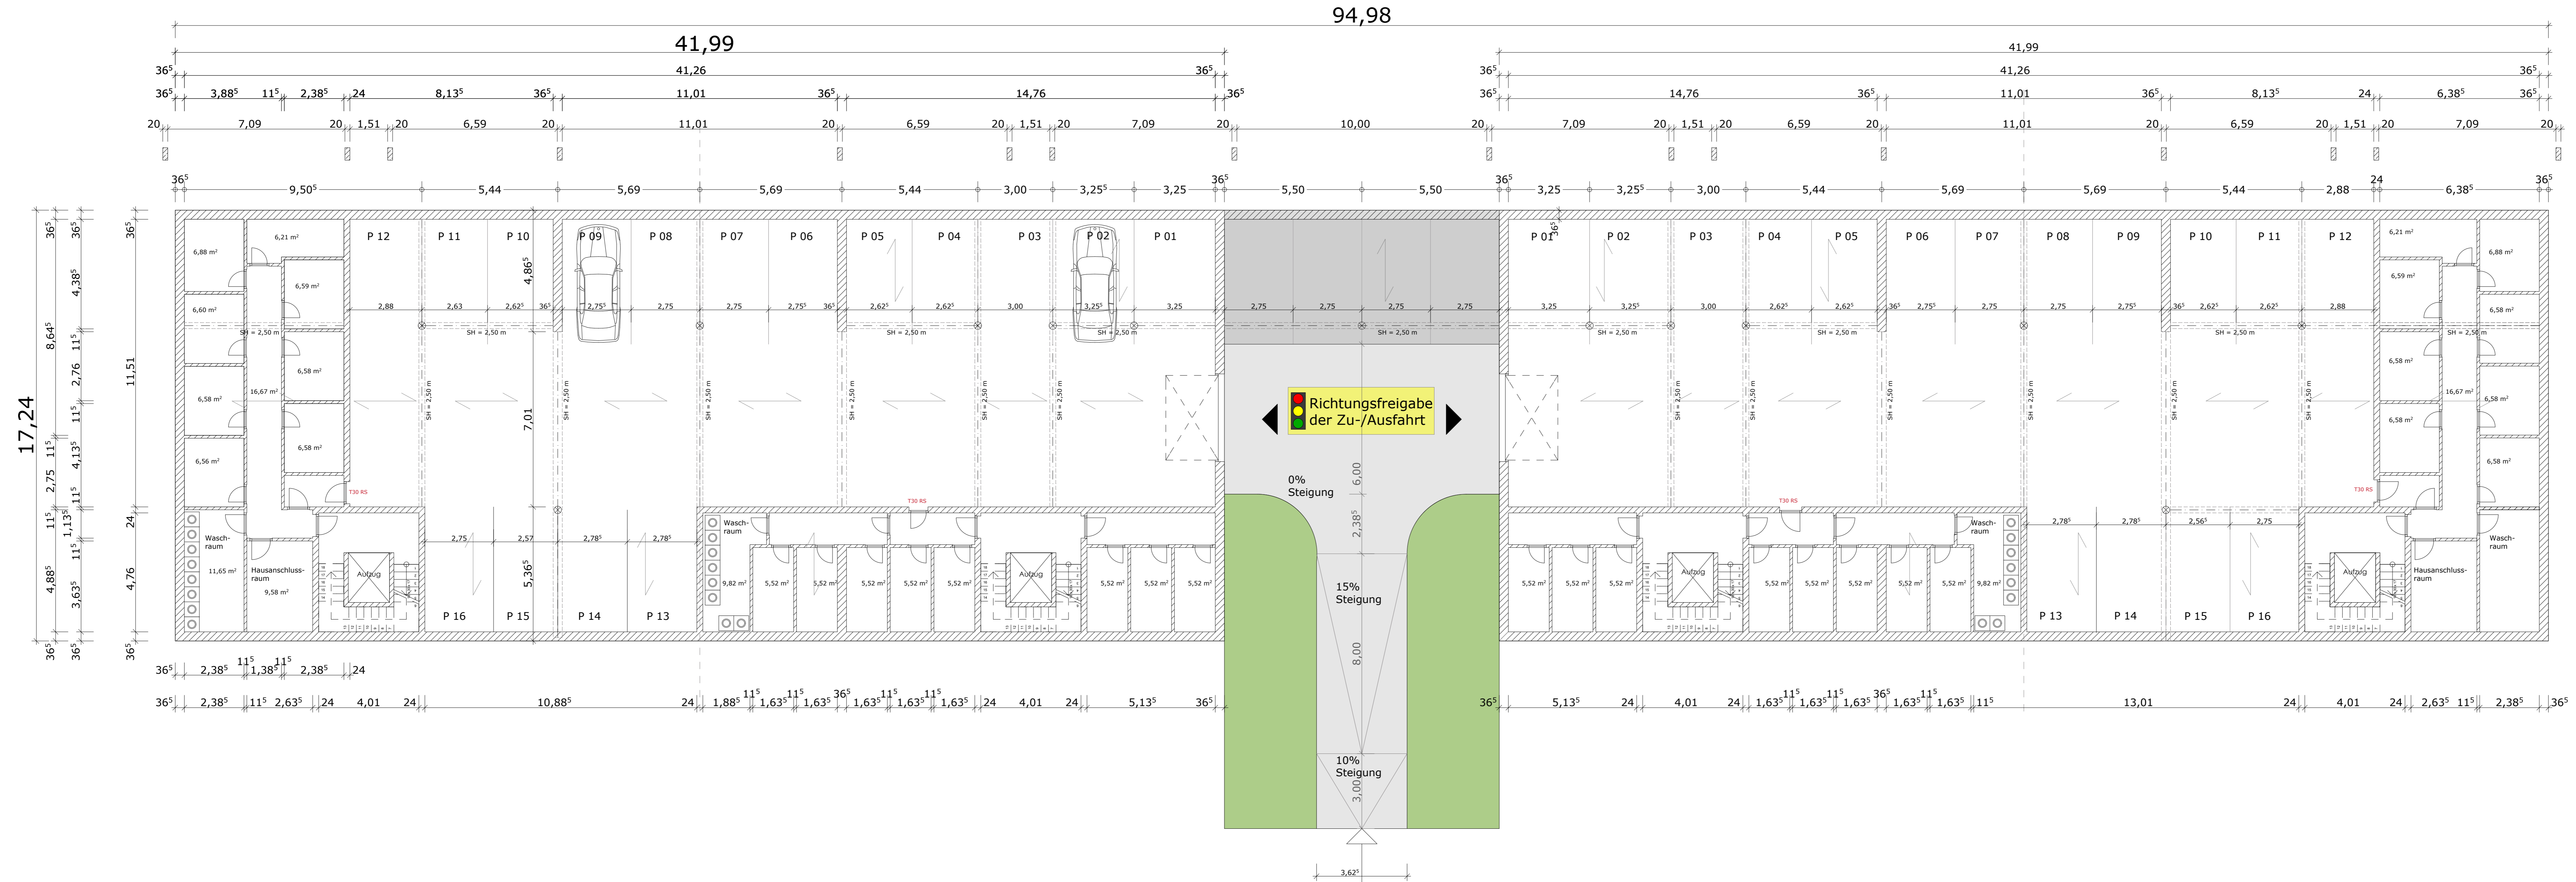

Zufahrt Tiefgarage
Haus 1 - 4

Tiefgarage identisch mit
Tiefgarage Haus 5-8

BAUANTRAG

Bauvorhaben: **Haus 1-4** Stadtvielen Kornwestheim

Bauherr: **Immobilien-Projektgesellschaft
Salamander-Areal
Kornwestheim mbH**

Direktorin: 31
34131 Kassel
Tel.: 05 81 - 81 81 84 0
Fax: 05 81 - 81 81 84 9
E-Mail: info@immoveston-ag.de


Bauherr

Planung und Durchführung: **Westermann Generalplaner**
Architekten & Ingenieure

Friedrich-Ebert-Str. 120
34119 Kassel
Tel.: 0561-3105438
Fax: 0561-3103810
E-Mail: buero@westermann-generalplaner.de

Architekt

Planinhalt: Tiefgarage	Ausgabemastab: 1:500	GEZ: GAE	Datum: 30.08.2011	GEA: GAE	Datum: 10.10.2011
------------------------	----------------------	----------	-------------------	----------	-------------------

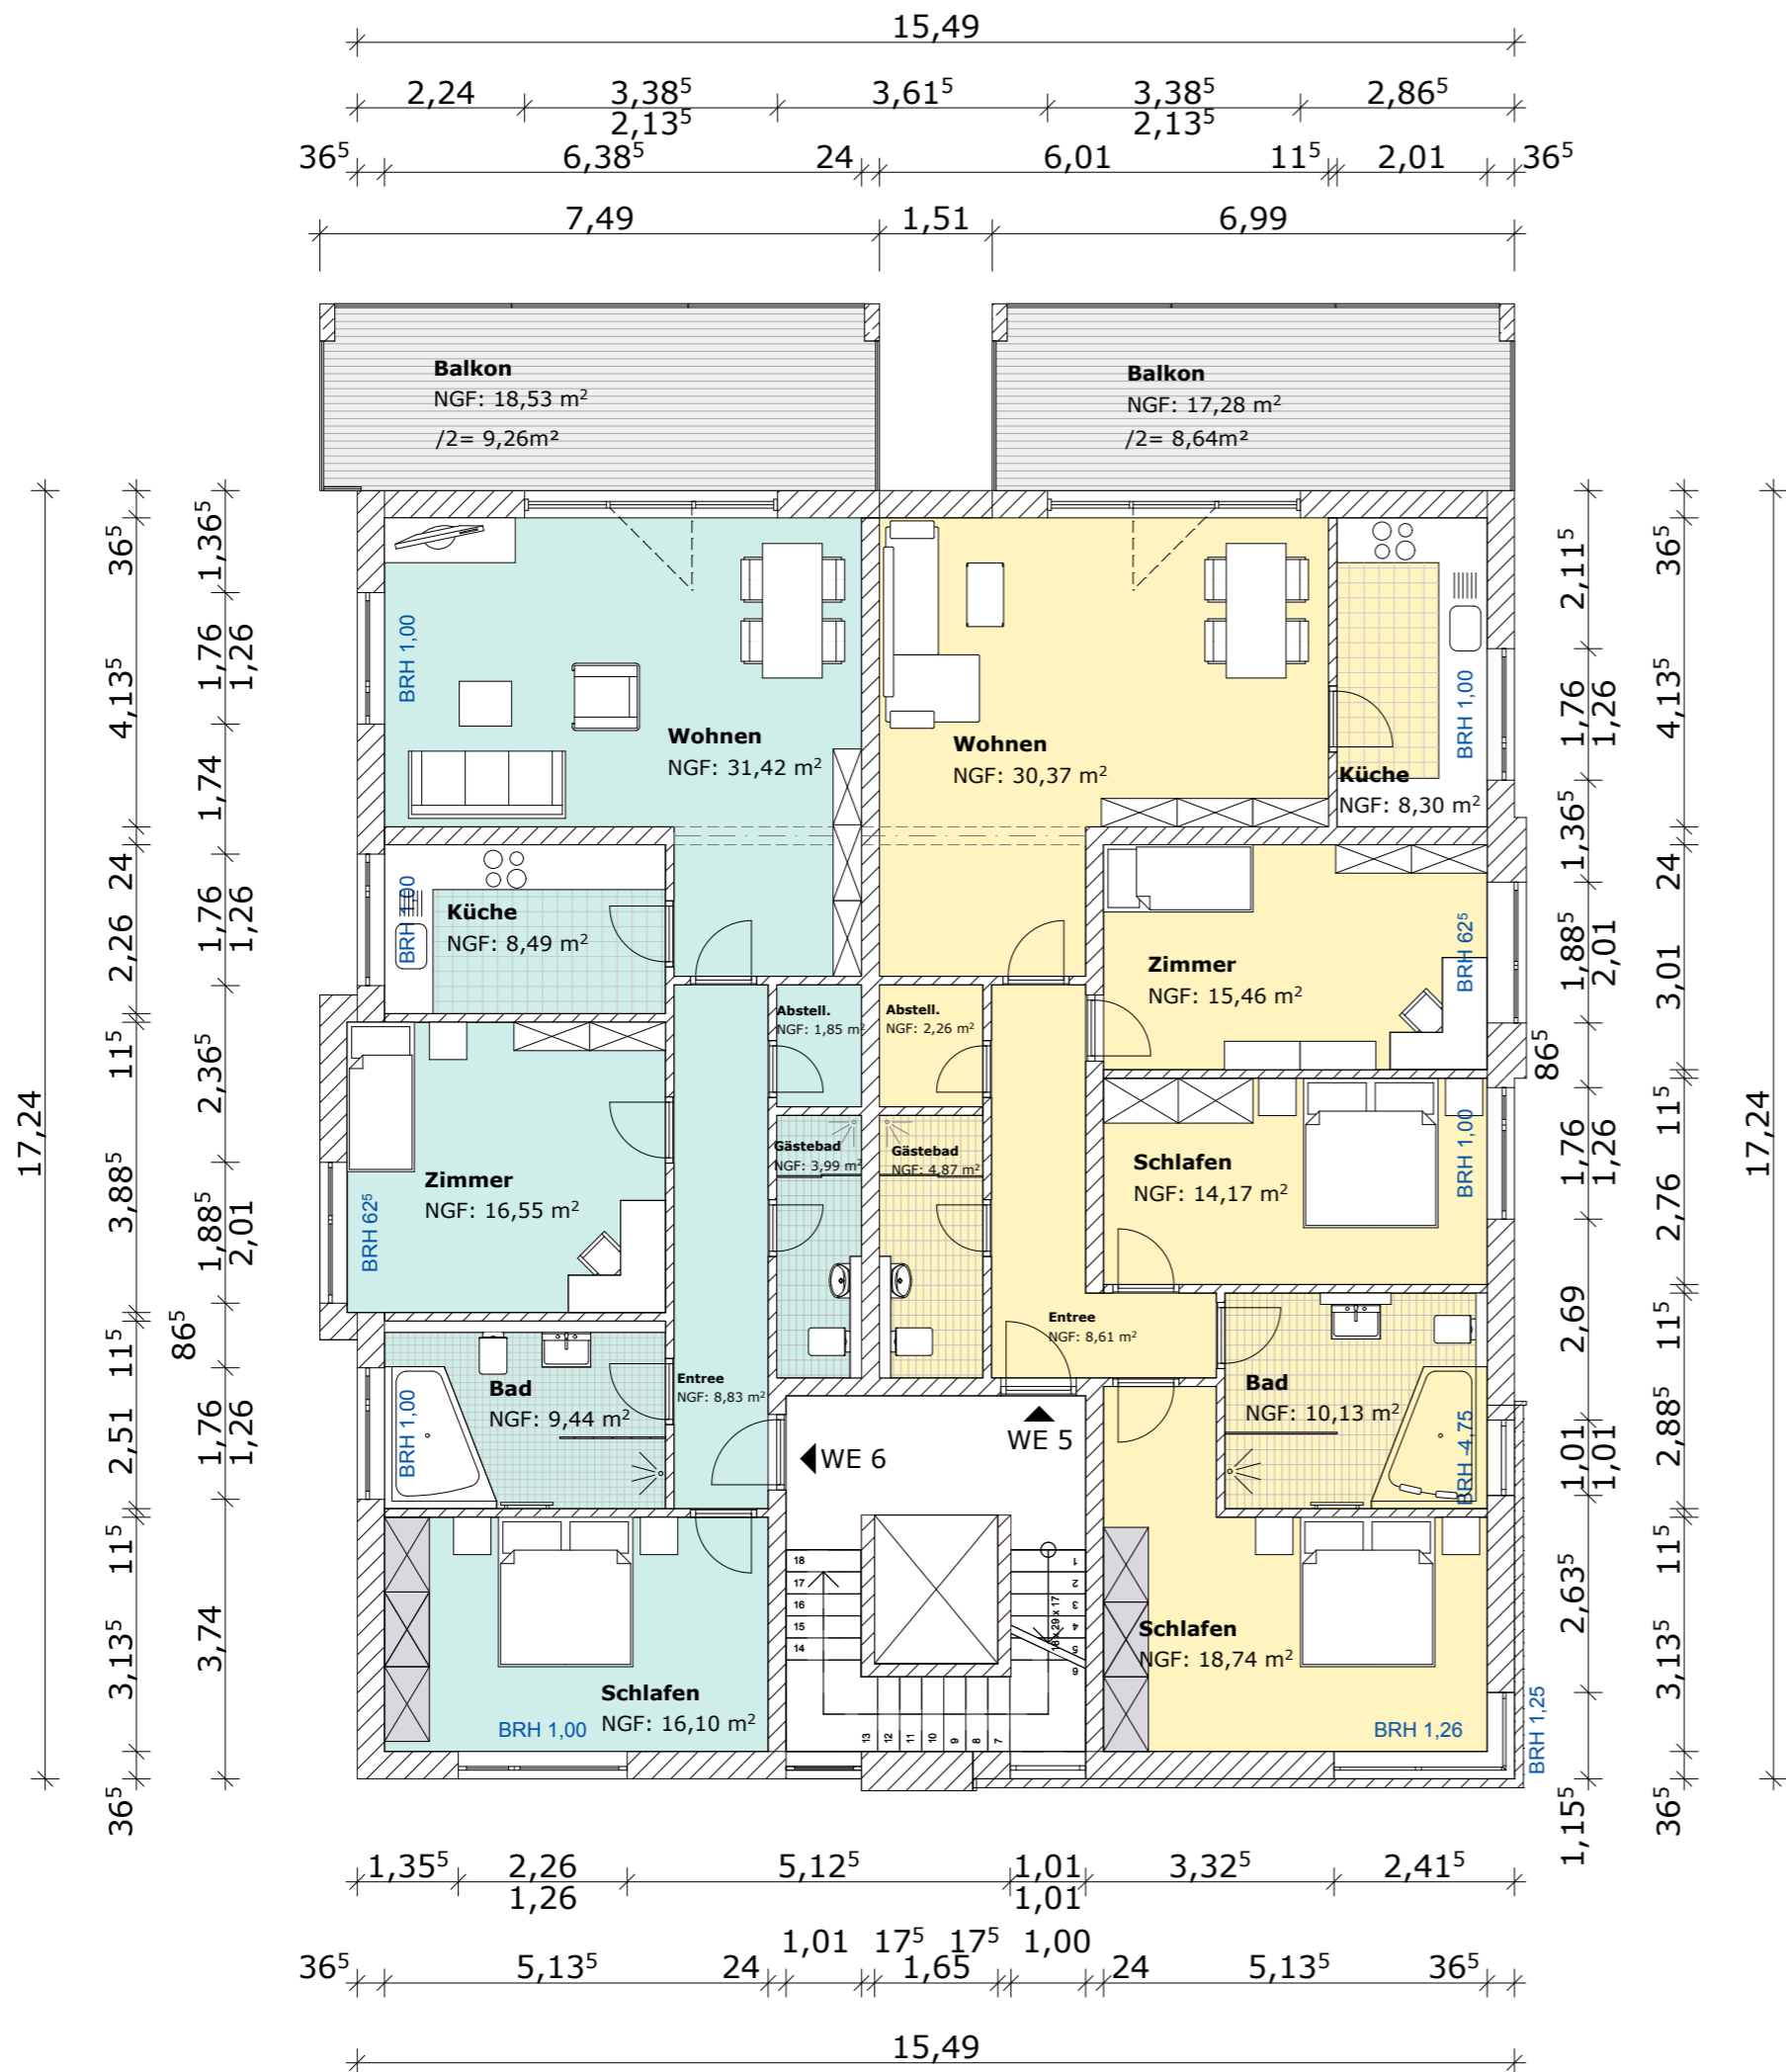

BAUANTRAG

Bauvorhaben: **Haus 1** Stadtvillen Kornwestheim

Bauherr: **Immobilien-Projektgesellschaft Salamander-Areal Kornwestheim mbH**

Druseltalstr. 31
34131 Kassel
Tel.: 05 61 - 81 61 94 0
Fax: 05 61 - 81 61 94 9
E-Mail: info@immo-av-ag.de

Bauherr


Planung und Durchführung: **Westermann Generalplaner**
Architekten & Ingenieure

Friedrich-Ebert-Str. 120
34119 Kassel
Tel.: 0561-3165438
Fax: 0561-3103810
E-Mail: buero@westermann-generalplaner.de

Architekt

Planinhalt: **2. Obergeschoss**

Zeichnungsmaßstab: 1 : 100	Ausgabemaßstab: 1 : 100	GEZ: GAE	Datum: 30.08.2011	GEÄ: ---	Datum: ---
-------------------------------	----------------------------	-------------	----------------------	-------------	---------------

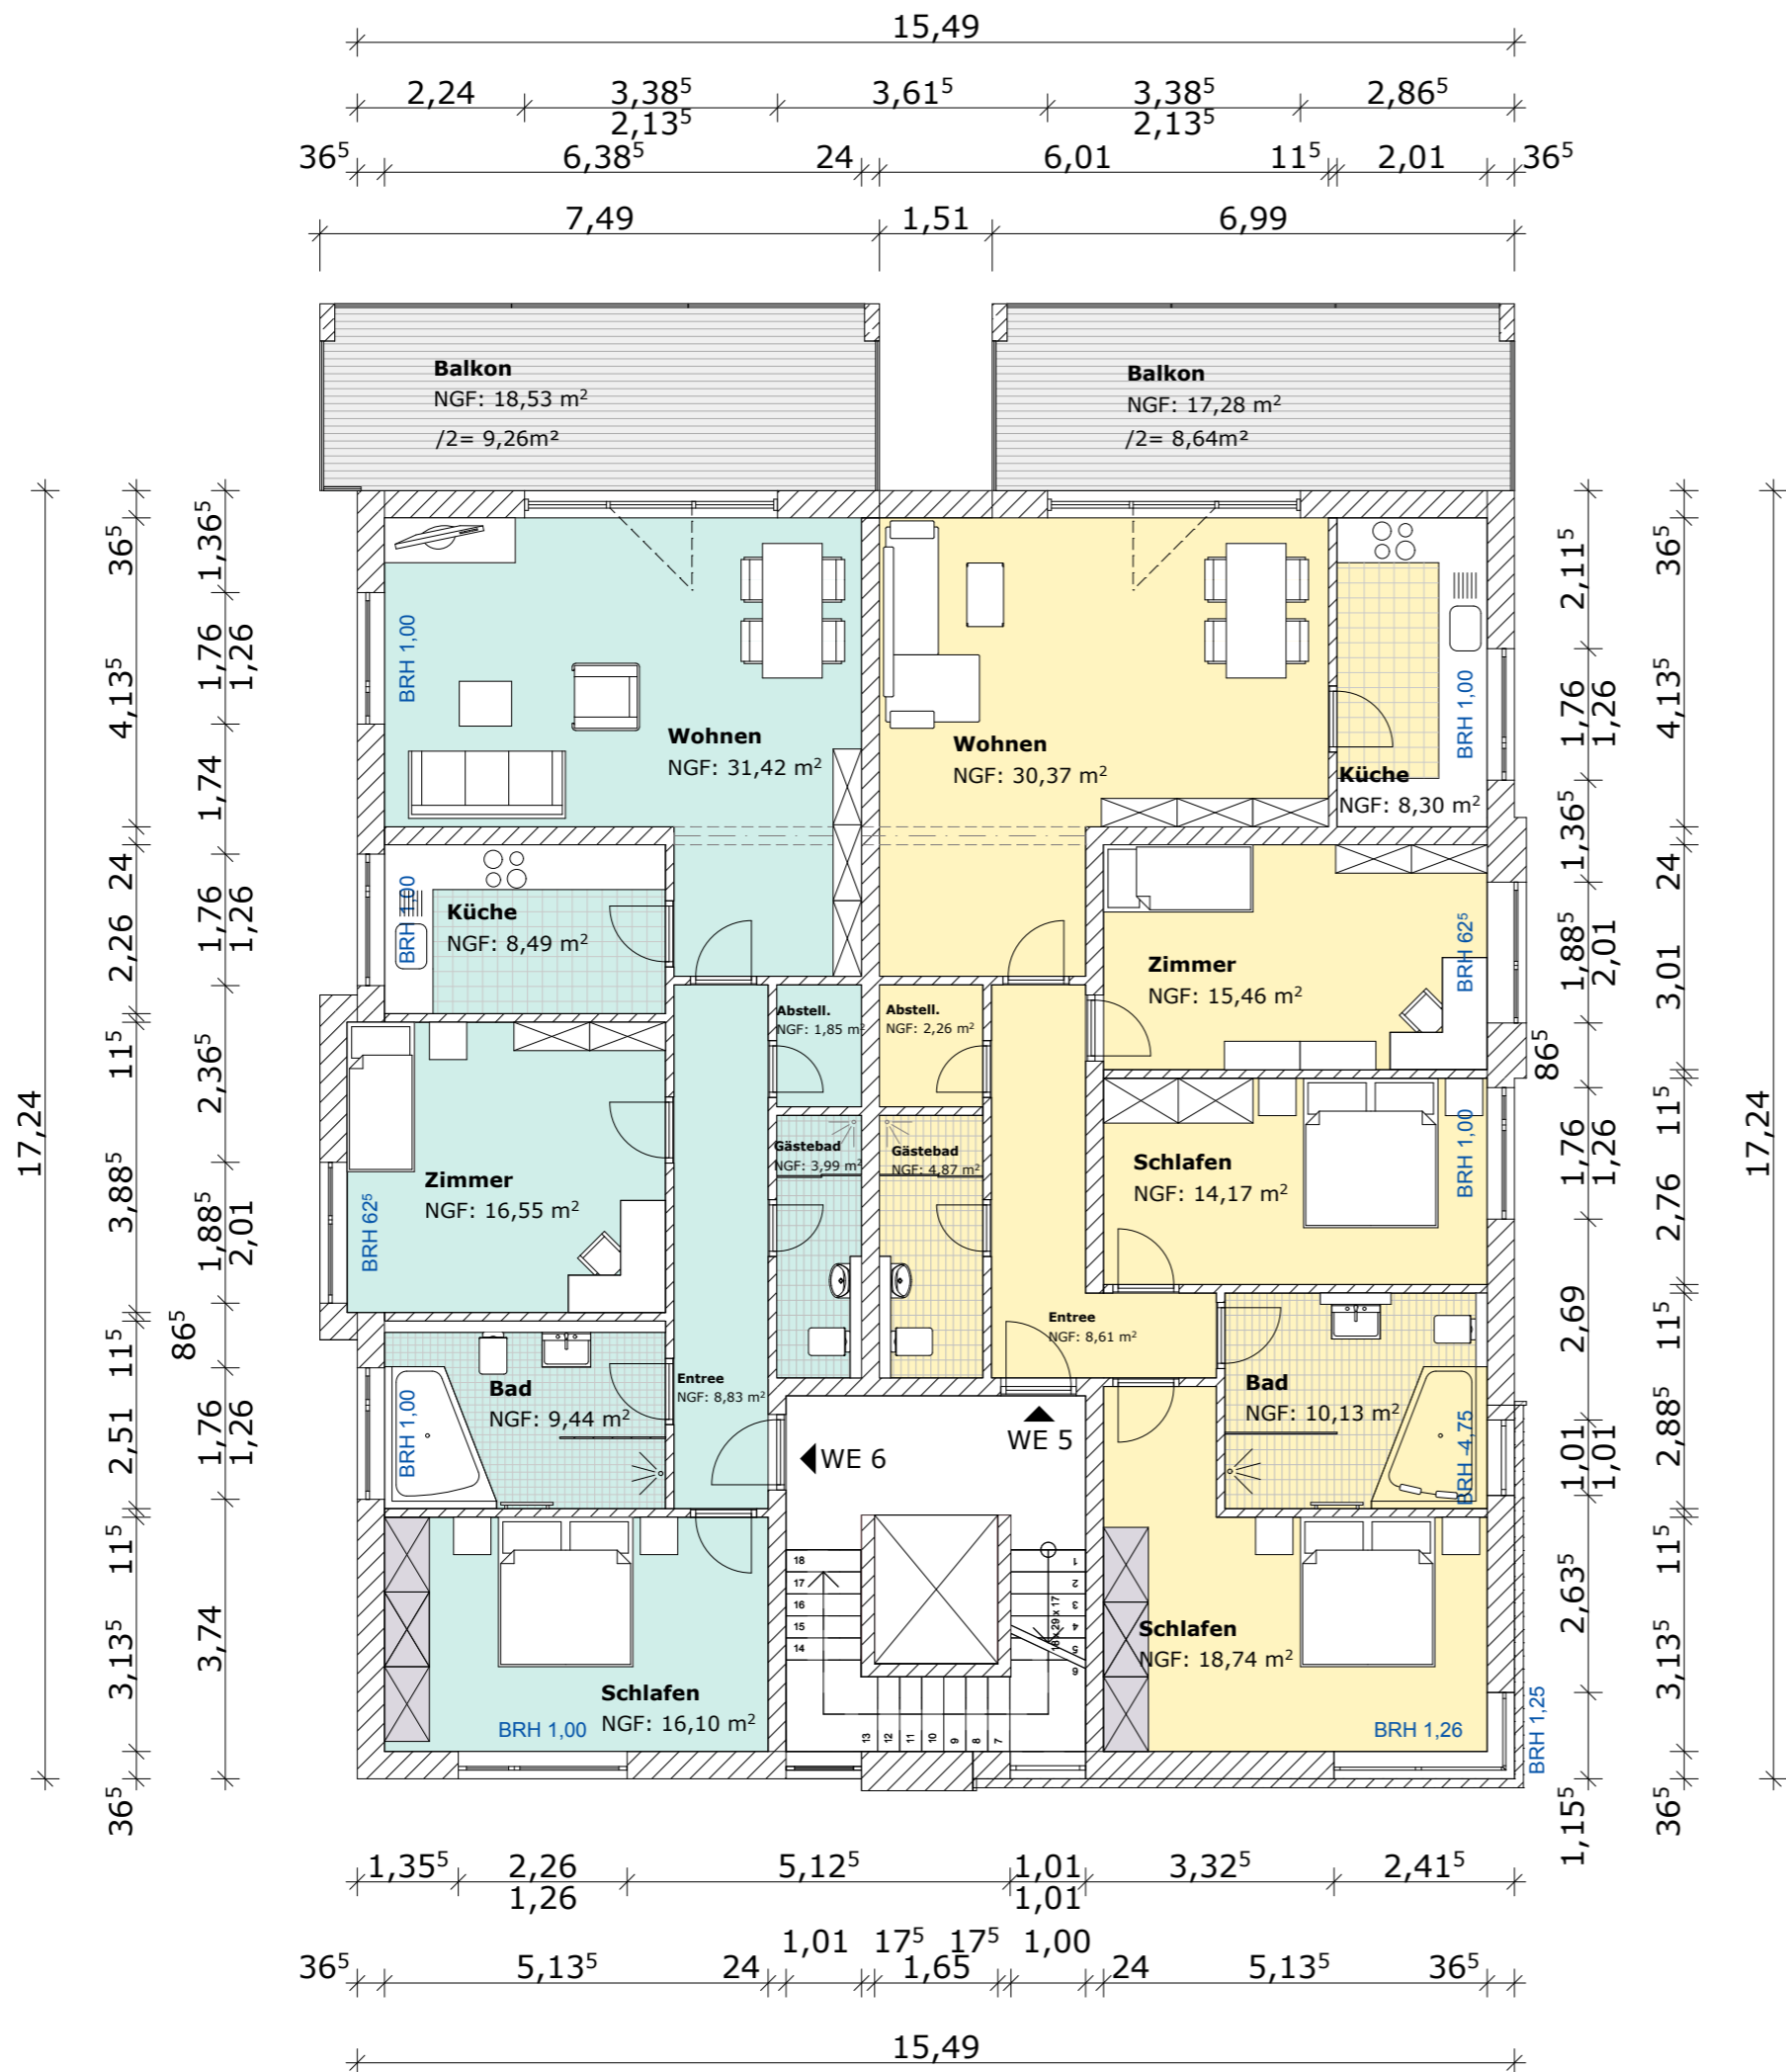

BAUANTRAG

Bauvorhaben: **Haus 1** Stadtviellen Kornwestheim

Bauherr: **Immobilien-Projektgesellschaft Salamander-Areal Kornwestheim mbH**

Druseltalstr. 31
34131 Kassel
Tel.: 05 61 - 81 61 94 0
Fax: 05 61 - 81 61 94 9
E-Mail: info@immo-av-ag.de

Bauherr


Planung und Durchführung: **Westermann Generalplaner**
Architekten & Ingenieure

Friedrich-Ebert-Str. 120
34119 Kassel
Tel.: 0561-3165438
Fax: 0561-3103810
E-Mail: buero@westermann-generalplaner.de

Architekt

Planinhalt: **2. Obergeschoss**

Zeichnungsmaßstab: 1 : 100	Ausgabemaßstab: 1 : 100	GEZ: GAE	Datum: 30.08.2011	GEÄ: ---	Datum: ---
-------------------------------	----------------------------	-------------	----------------------	-------------	---------------

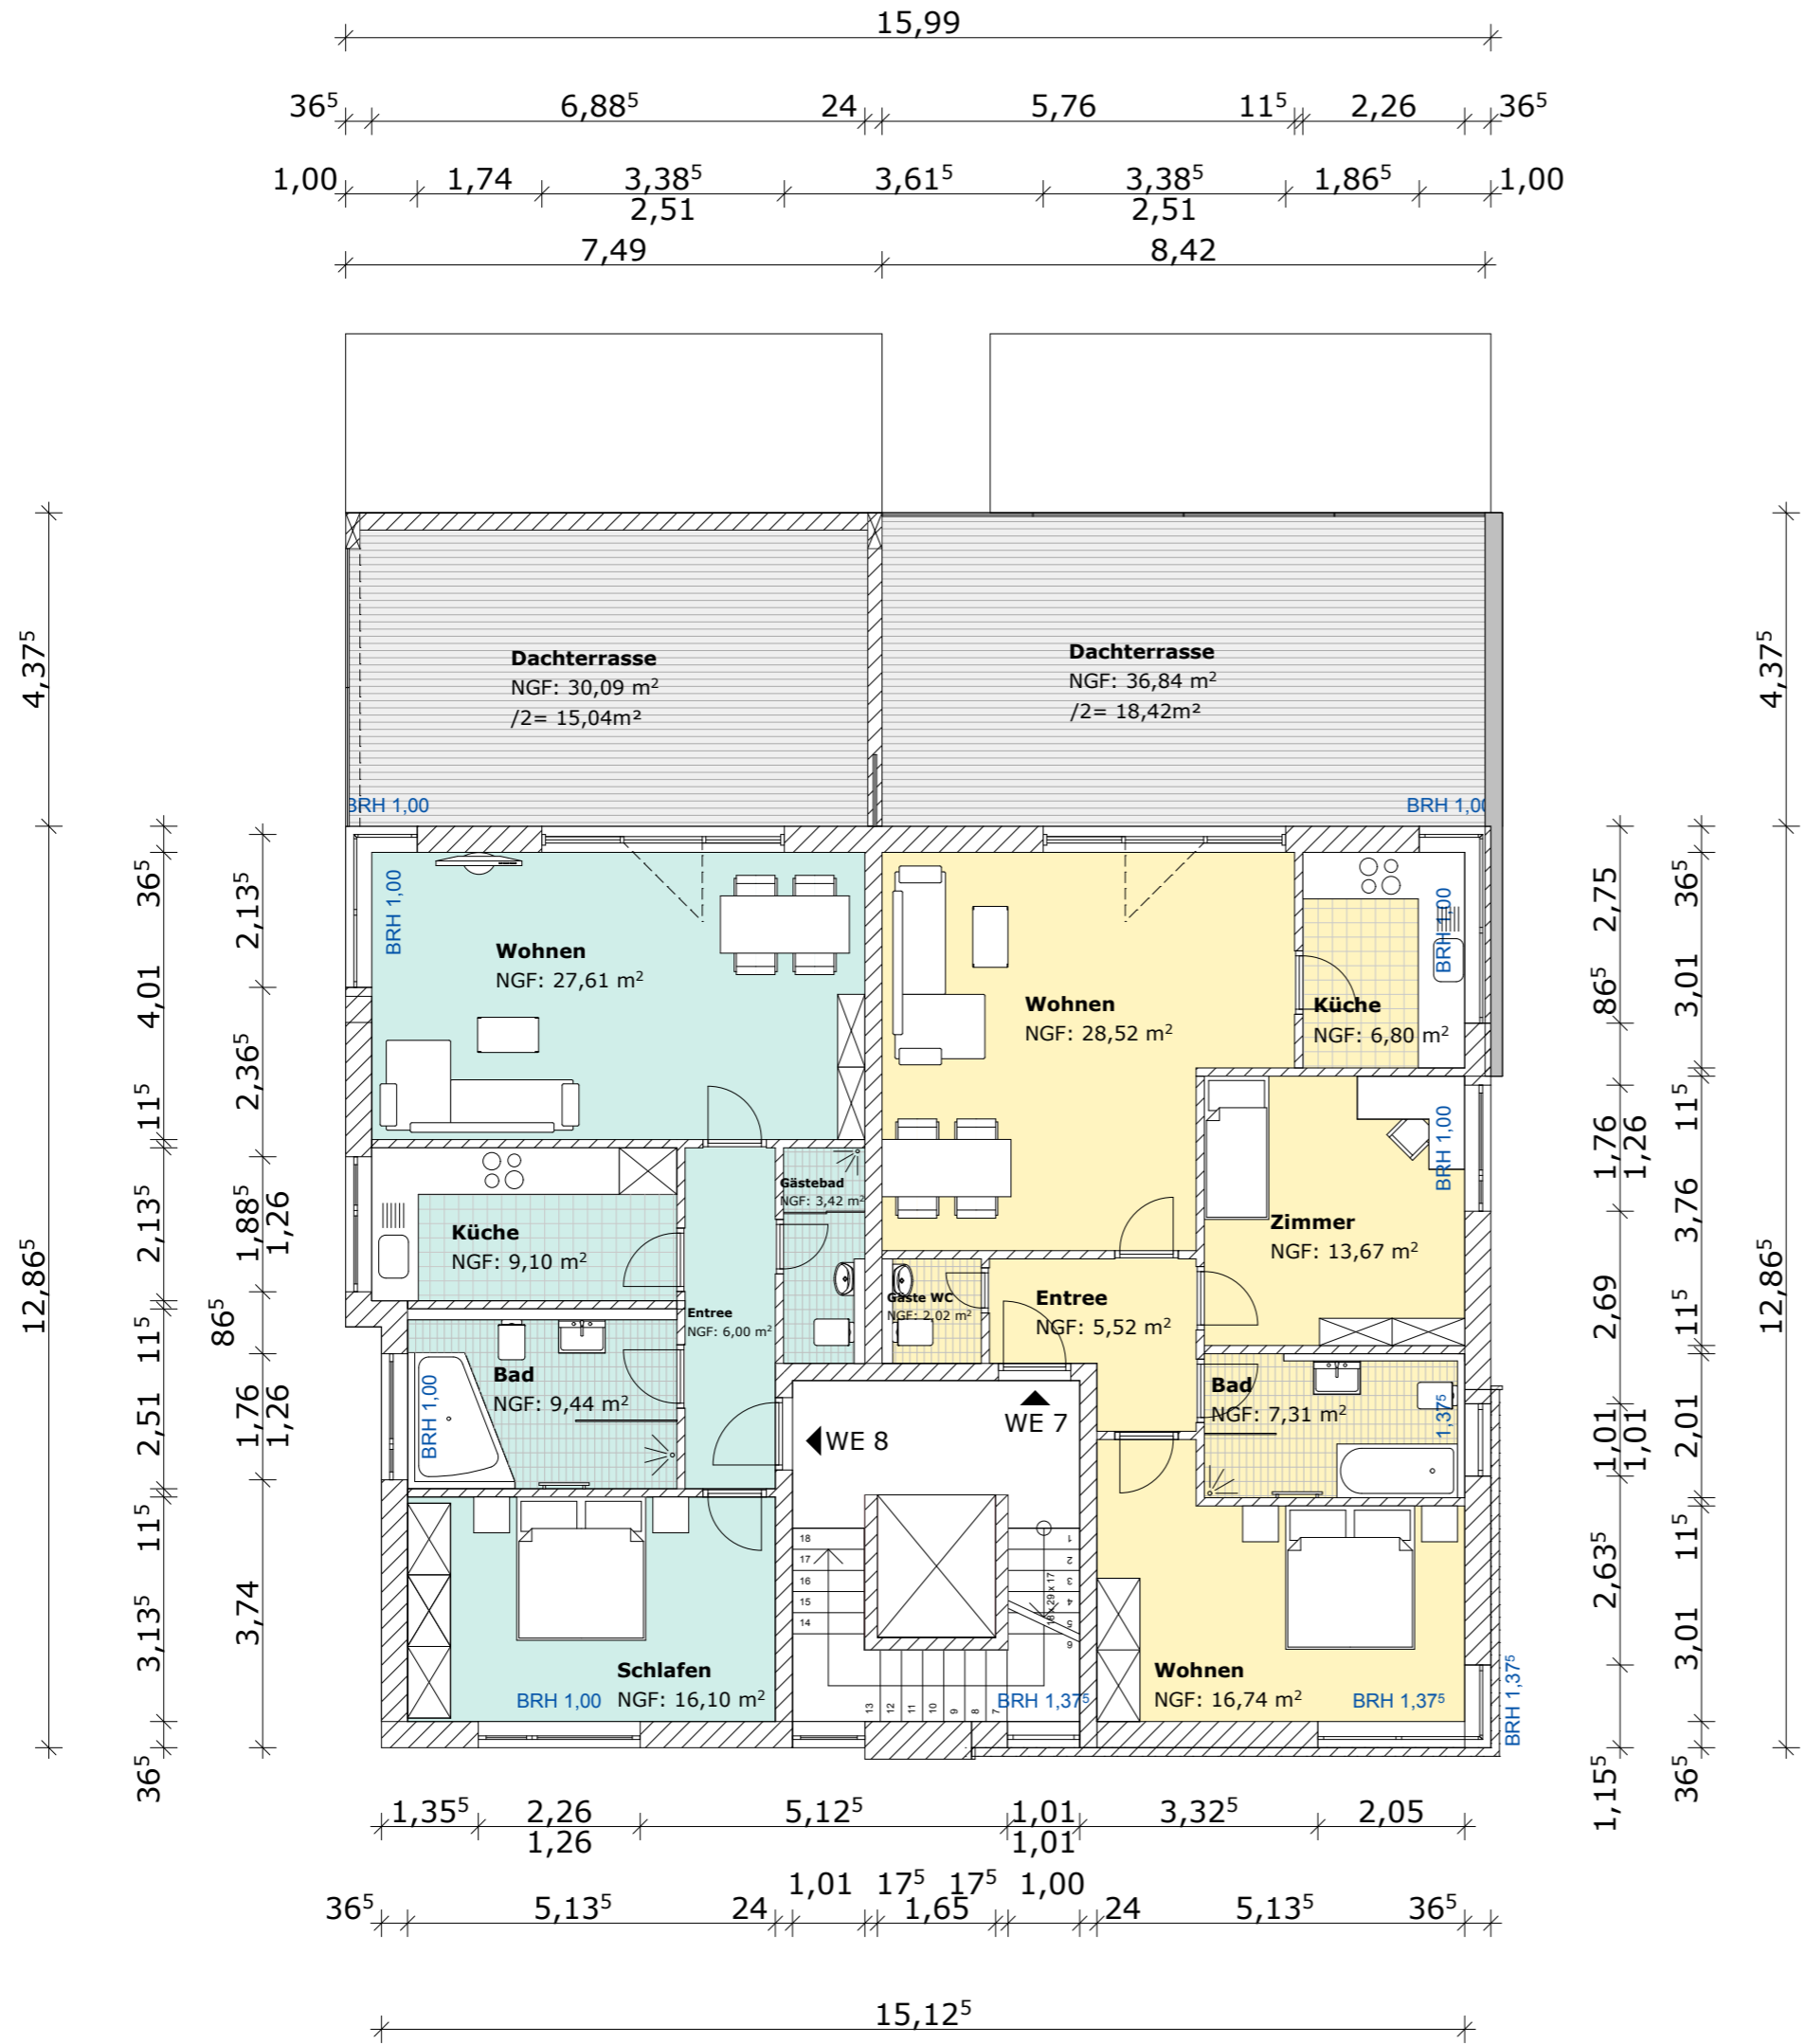

BAUANTRAG

Bauvorhaben: **Haus 1** Stadtvillen Kornwestheim

Bauherr: **Immobilien-Projektgesellschaft Salamander-Areal Kornwestheim mbH**

Druseltalstr. 31
34131 Kassel
Tel.: 05 61 - 81 61 94 0
Fax: 05 61 - 81 61 94 9
E-Mail: info@immoivation-ag.de

Bauherr

Planung und Durchführung: **Westermann Generalplaner**
Architekten & Ingenieure


Friedrich-Ebert-Str. 120
34119 Kassel
Tel.: 0561-3165438
Fax: 0561-3103810
E-Mail: buero@westermann-generalplaner.de

Architekt


Planinhalt: **Dachgeschoss**

Zeichnungsmaßstab:	Ausgabemaßstab:	GEZ:	Datum:	GEÄ:	Datum:
1 : 100	1 : 100	GAE	30.08.2011	---	---

Haus 1

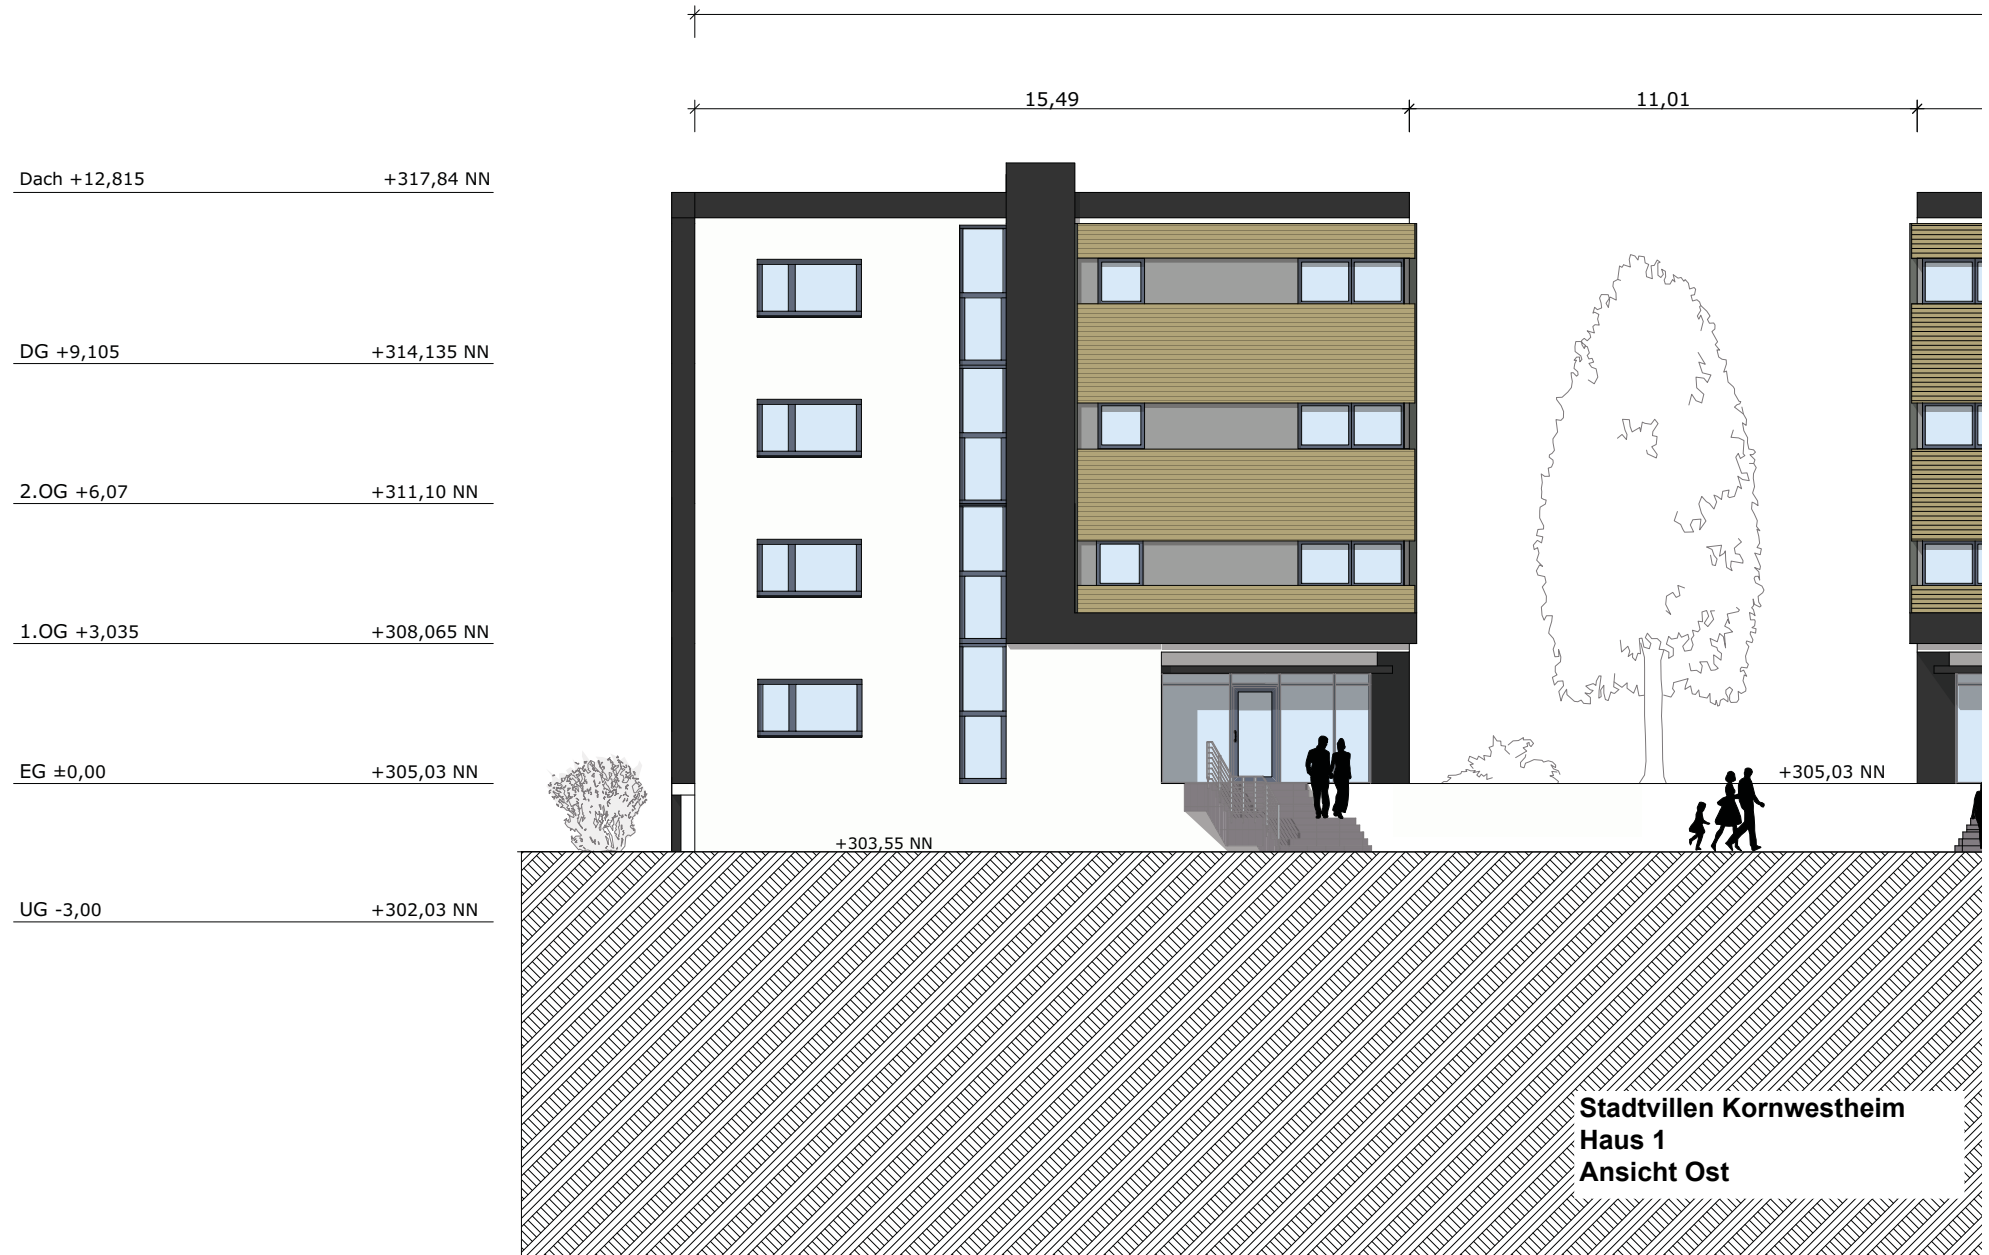

Stadtvillen Kornwestheim
Haus 1
Ansicht Ost

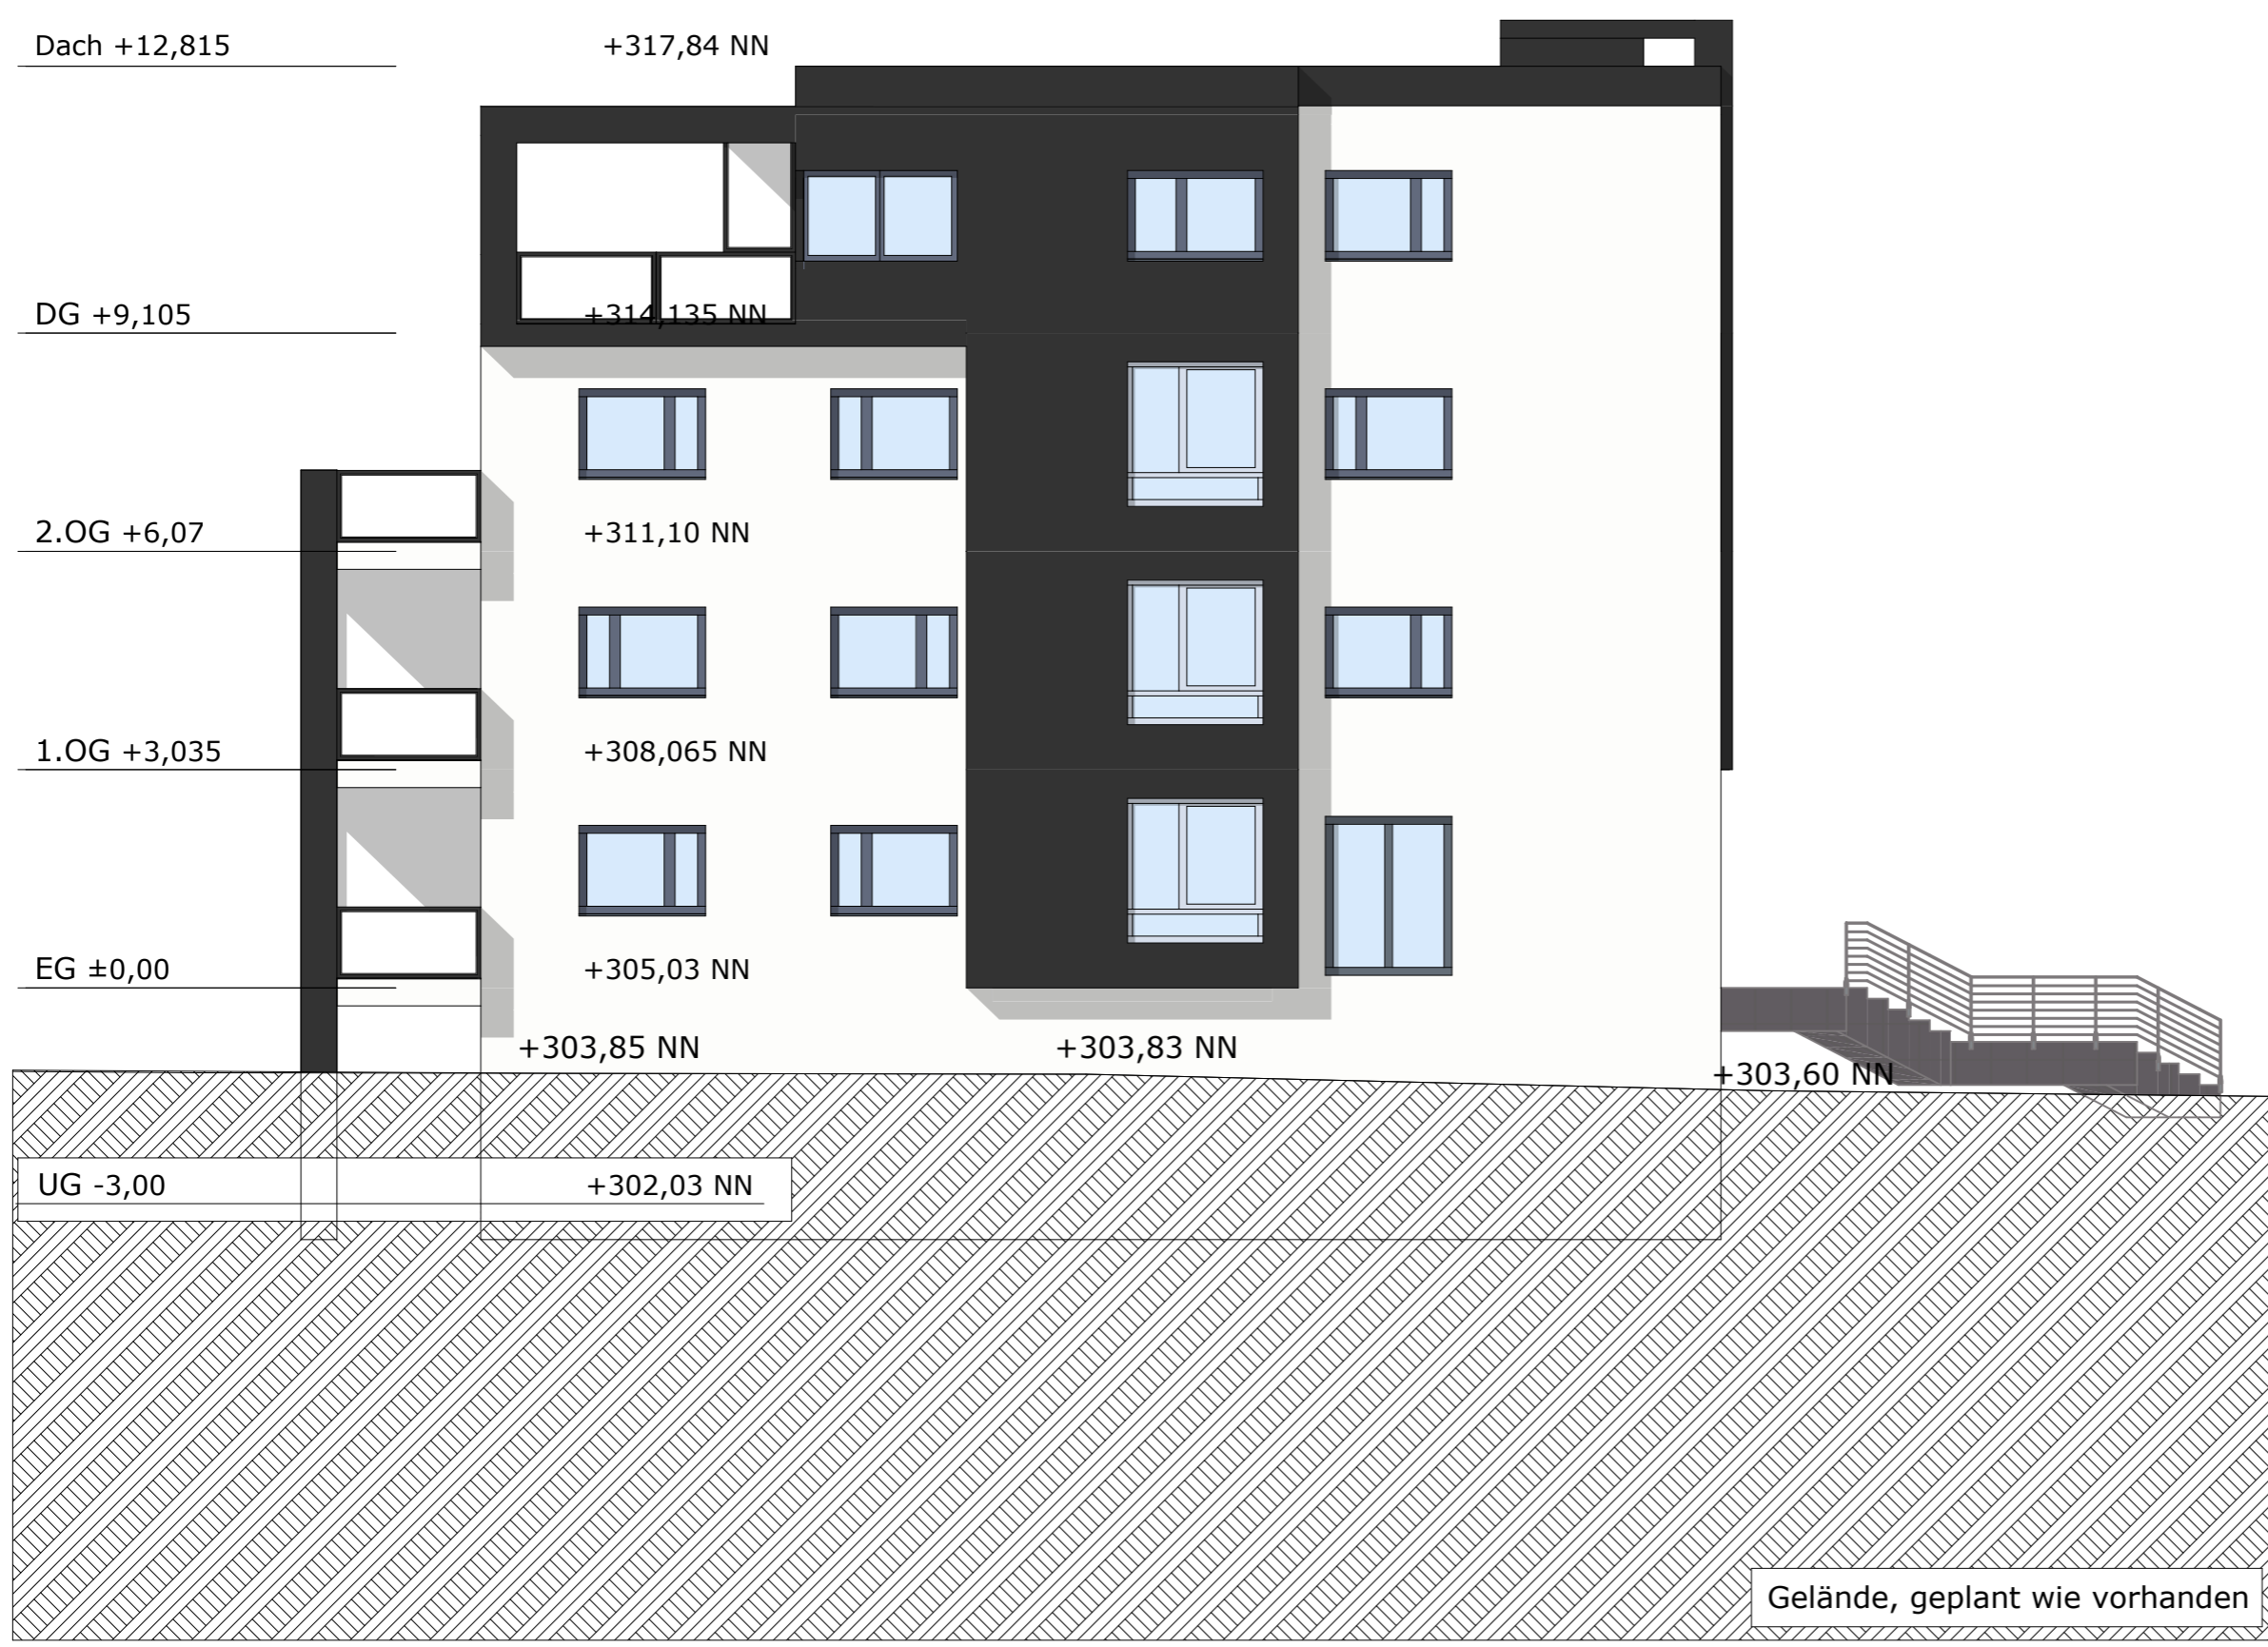

Gelände, geplant wie vorhanden

BAUANTRAG

Bauvorhaben: **Haus 1** Stadtvillen Kornwestheim

Bauherr: **Immobilien-Projektgesellschaft Salamander-Areal Kornwestheim mbH**

Druseltalstr. 31
34131 Kassel
Tel.: 05 61 - 81 61 94 0
Fax: 05 61 - 81 61 94 9
E-Mail: info@immovation-ag.de

Bauherr

Planung und Durchführung: **Westermann Generalplaner**
Architekten & Ingenieure

Friedrich-Ebert-Str. 120
34119 Kassel
Tel.: 0561-3165438
Fax: 0561-3103810
E-Mail: buero@westermann-generalplaner.de

Architekt

Planinhalt: **Ansicht Süd**

Zeichnungsmaßstab: 1 : 100	Ausgabemaßstab: 1 : 100	GEZ: GAE	Datum: 30.08.2011	GEÄ: ---	Datum: ---
-------------------------------	----------------------------	-------------	----------------------	-------------	---------------



BAUANTRAG

Bauvorhaben: **Haus 1** Stadtvillen Kornwestheim

Bauherr: **Immobilien-Projektgesellschaft Salamander-Areal Kornwestheim mbH**

Druseltalstr. 31
34131 Kassel
Tel.: 05 61 - 81 61 94 0
Fax: 05 61 - 81 61 94 9
E-Mail: info@innovation-ag.de

Bauherr

Planung und Durchführung: **Westermann Generalplaner**
Architekten & Ingenieure

Friedrich-Ebert-Str. 120
34119 Kassel
Tel.: 0561-3165438
Fax: 0561-3103810
E-Mail: buero@westermann-generalplaner.de

Architekt

Planinhalt: **Ansicht West**

Zeichnungsmaßstab: 1 : 100	Ausgabemaßstab: 1 : 100	GEZ: GAE	Datum: 30.08.2011	GEA: ---	Datum: ---
-------------------------------	----------------------------	-------------	----------------------	-------------	---------------



BAUANTRAG

Bauvorhaben: **Haus 1** Stadtvillen Kornwestheim

Bauherr: Immobilien-Projektgesellschaft
Salamander-Areal
Kornwestheim mbH

Druseltalstr. 31
34131 Kassel
Tel.: 05 61 - 81 61 94 0
Fax: 05 61 - 81 61 94 9
E-Mail: info@innovation-ag.de

Bauherr

Planung und Durchführung: **Westermann Generalplaner**
Architekten & Ingenieure

Friedrich-Ebert-Str. 120
34119 Kassel
Tel.: 0561-3165438
Fax: 0561-3103810
E-Mail: buero@westermann-generalplaner.de

Architekt

Planinhalt: Ansicht Nord		GEZ:	Datum:	GEA:	Datum:
Zeichnungsmaßstab:	Ausgabemaßstab:	GAE:	30.08.2011	---	---
1: 100	1: 100				

Dach +12,815 +317,84 NN

DG +9,105 +314,135 NN

2.OG +6,07 +311,10 NN

1.OG +3,035 +308,065 NN

EG ±0,00 +305,03 NN

UG -3,00 +302,03 NN



BAUANTRAG

Bauvorhaben: **Haus 1** Stadtvillen Kornwestheim

Bauherr: **Immobilien-Projektgesellschaft Salamander-Areal Kornwestheim mbH**

Druseltalstr. 31
34131 Kassel
Tel.: 05 61 - 81 61 94 0
Fax: 05 61 - 81 61 94 9
E-Mail: info@immovation-ag.de

Bauherr

Planung und Durchführung: **Westermann Generalplaner**
Architekten & Ingenieure

Friedrich-Ebert-Str. 120
34119 Kassel
Tel.: 0561-3165438
Fax: 0561-3103810
E-Mail: buero@westermann-generalplaner.de

Architekt


Planinhalt: **Schnitt**

Zeichnungsmaßstab: 1: 100	Ausgabemaßstab: 1: 100	GEZ: GAE	Datum: 30.08.2011	GEA: ---	Datum: ---
------------------------------	---------------------------	-------------	----------------------	-------------	---------------

Stadtvillen Salamander



Ansicht West

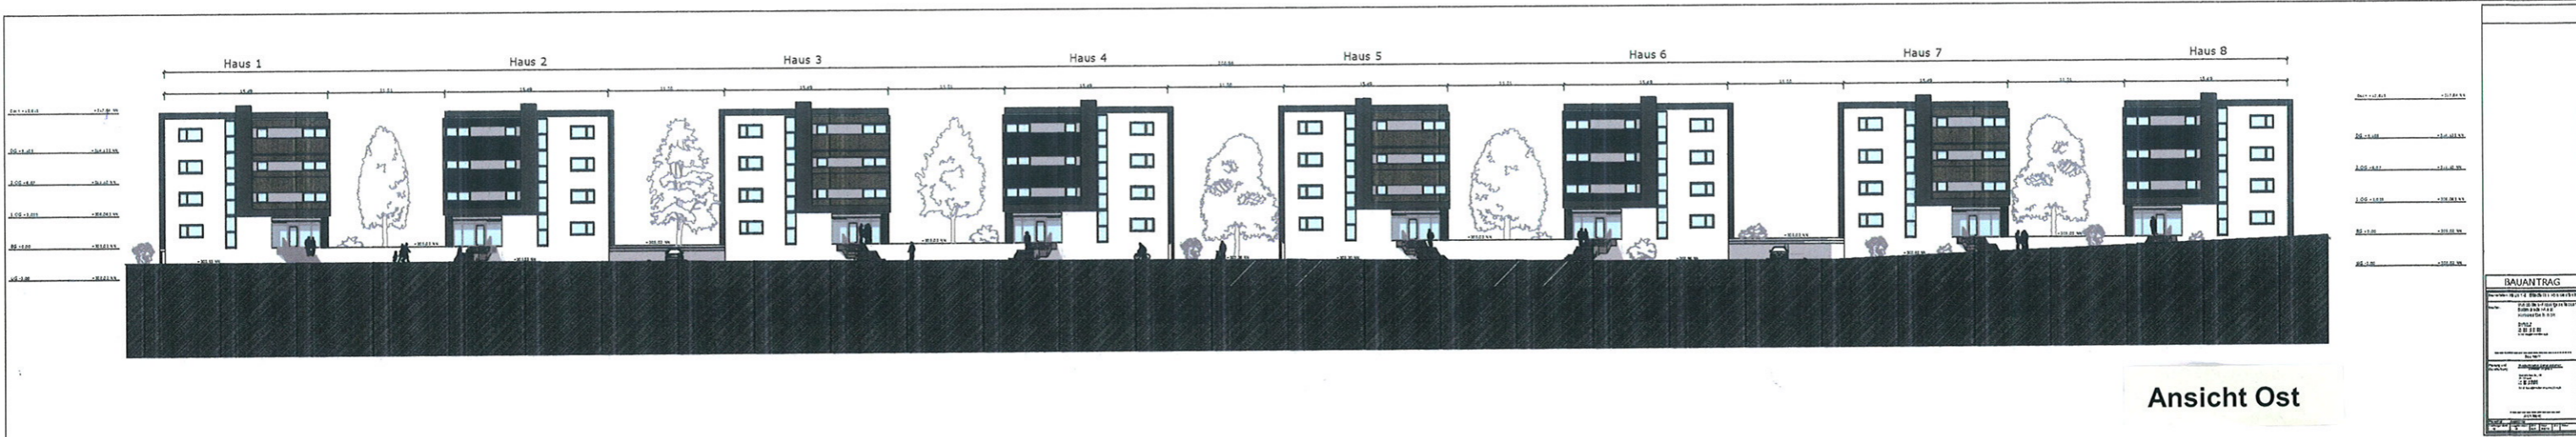

Ansicht Ost