


Zeichenerklärung:

- bestehender Mischwasserkanal
- vermessener Schacht
- nicht vermessener Schacht
- Schacht nicht zugänglich Bemerkungen bzügl. Vermessung

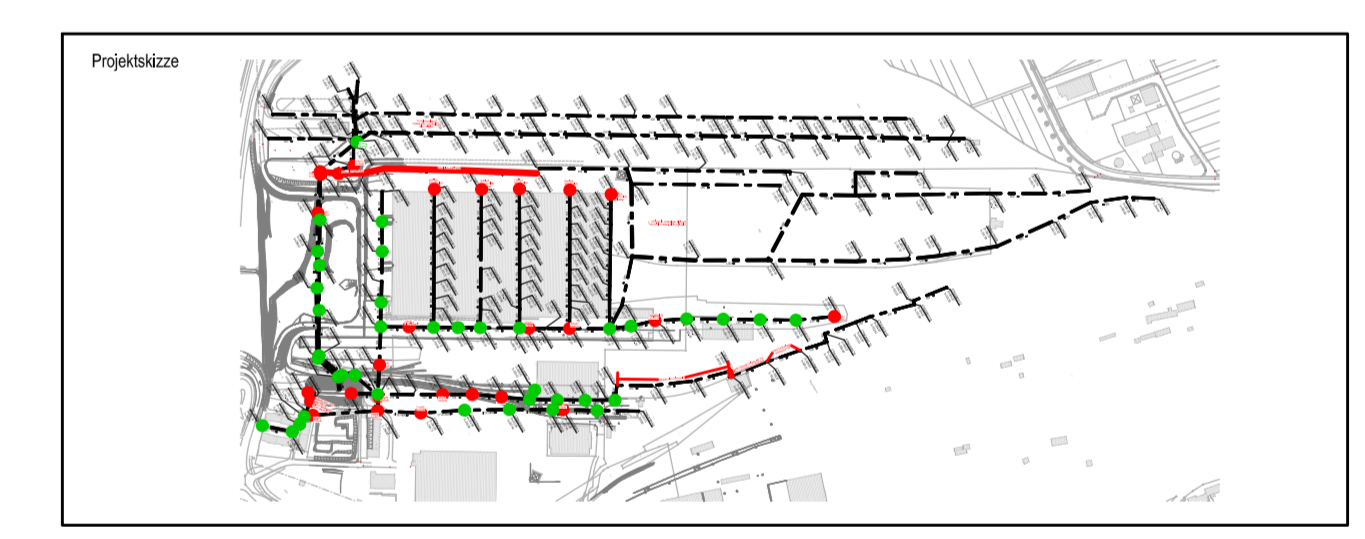

		I-S-T-W PLANUNGSGESELLSCHAFT MBH Frankstraße 4 71636 Ludwigsburg Telefon: 07141/24236-0 Telefax: 0714/24236-99		Lederstraße 11 75365 Calw Telefon: 07051/9355-60 Telefax: 07051/9355-62	
Baufahrer: aurelis Real Estate GmbH & Co.KG Morgenthalerallee 15-21 65760 Eschborn					
Bauvorhaben: Erschließung Güterbahnhofsgebäude in Kornwestheim					
Planart: Lageplan Bestandsvermessung der Hauptkanäle					
Planungsphase: Untersuchung September 2012					
Maßstab: 1:1000		Datum: 04_01		Blattzahl: 04_001	
Projekt: 0404003		Blatt: 01		Datum: 12. September 2012	

© Planungsgesellschaft I-S-T-W, Ludwigsburg, 2012. Alle Rechte vorbehalten.