


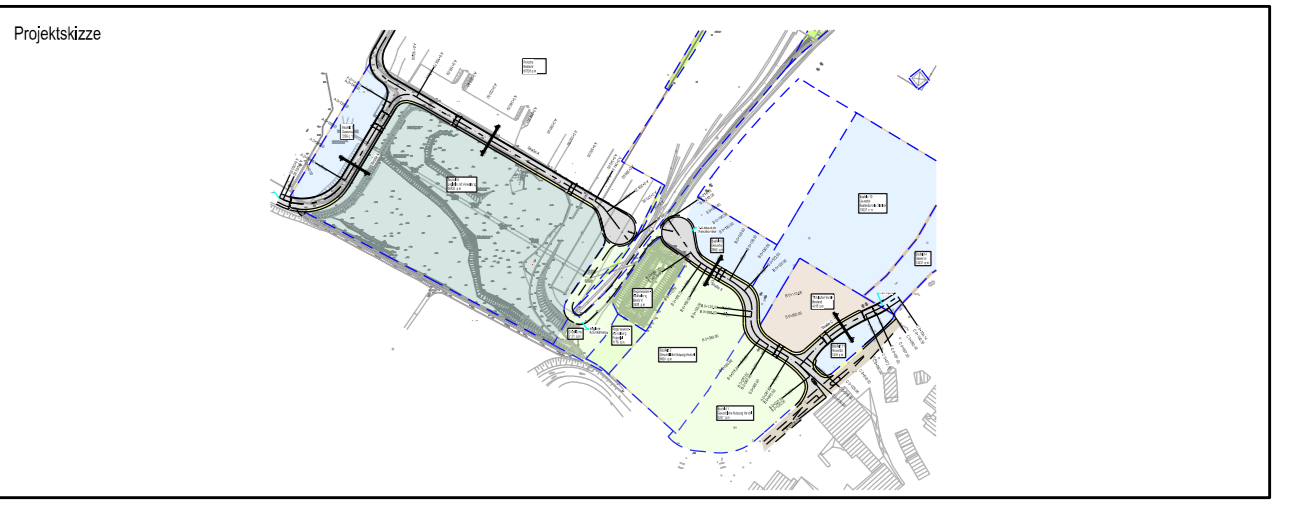

- Zeichenerklärung:**
- Nutzung Verkehrsflächen
Fußbahn / Gehweg
 - Nutzung Gewerbe
 - Nutzung Handel
 - Nutzung Logistik und Verwaltung
 - Nutzung Kultur
 - Nutzung Regenwasserlöschung
 - Nutzung Grünfläche
 - Flächen Rückabwicklung



I-S-T-W PLANUNGSGESELLSCHAFT MBH
 Frankstraße 4
 71638 Ludwigsburg
 Telefon: 07141 24238-0
 Telefax: 07141 24238-49

aurelis
 Real Estate GmbH & Co. KG
 Mergentalallee 15-21
 65760 Eschborn

Projektdaten:
 Bauvorhaben: Güterbahnhofsgebäude in Kornwestheim
 Planung: Lageplan Straße A, Straße B und Straße C
 Vorplanung
 November 2012
 Leisungstag: am 20. November 2012

Maßstab: 1:500

Legende:
 Maßstab: 1:500
 Projekt-Nr.: 0404003
 Blatt-Nr.: 01
 Datum: V
 Entwurf: STR
 Baugang-Nr.: 01_002
 Planart: LPN
 Inhaber: Str