


B:\Projekte\0033\0033023-181-00\2\G\Mappe\Strasse\033023_22LP_Bauabschnitte_20111128.dwg

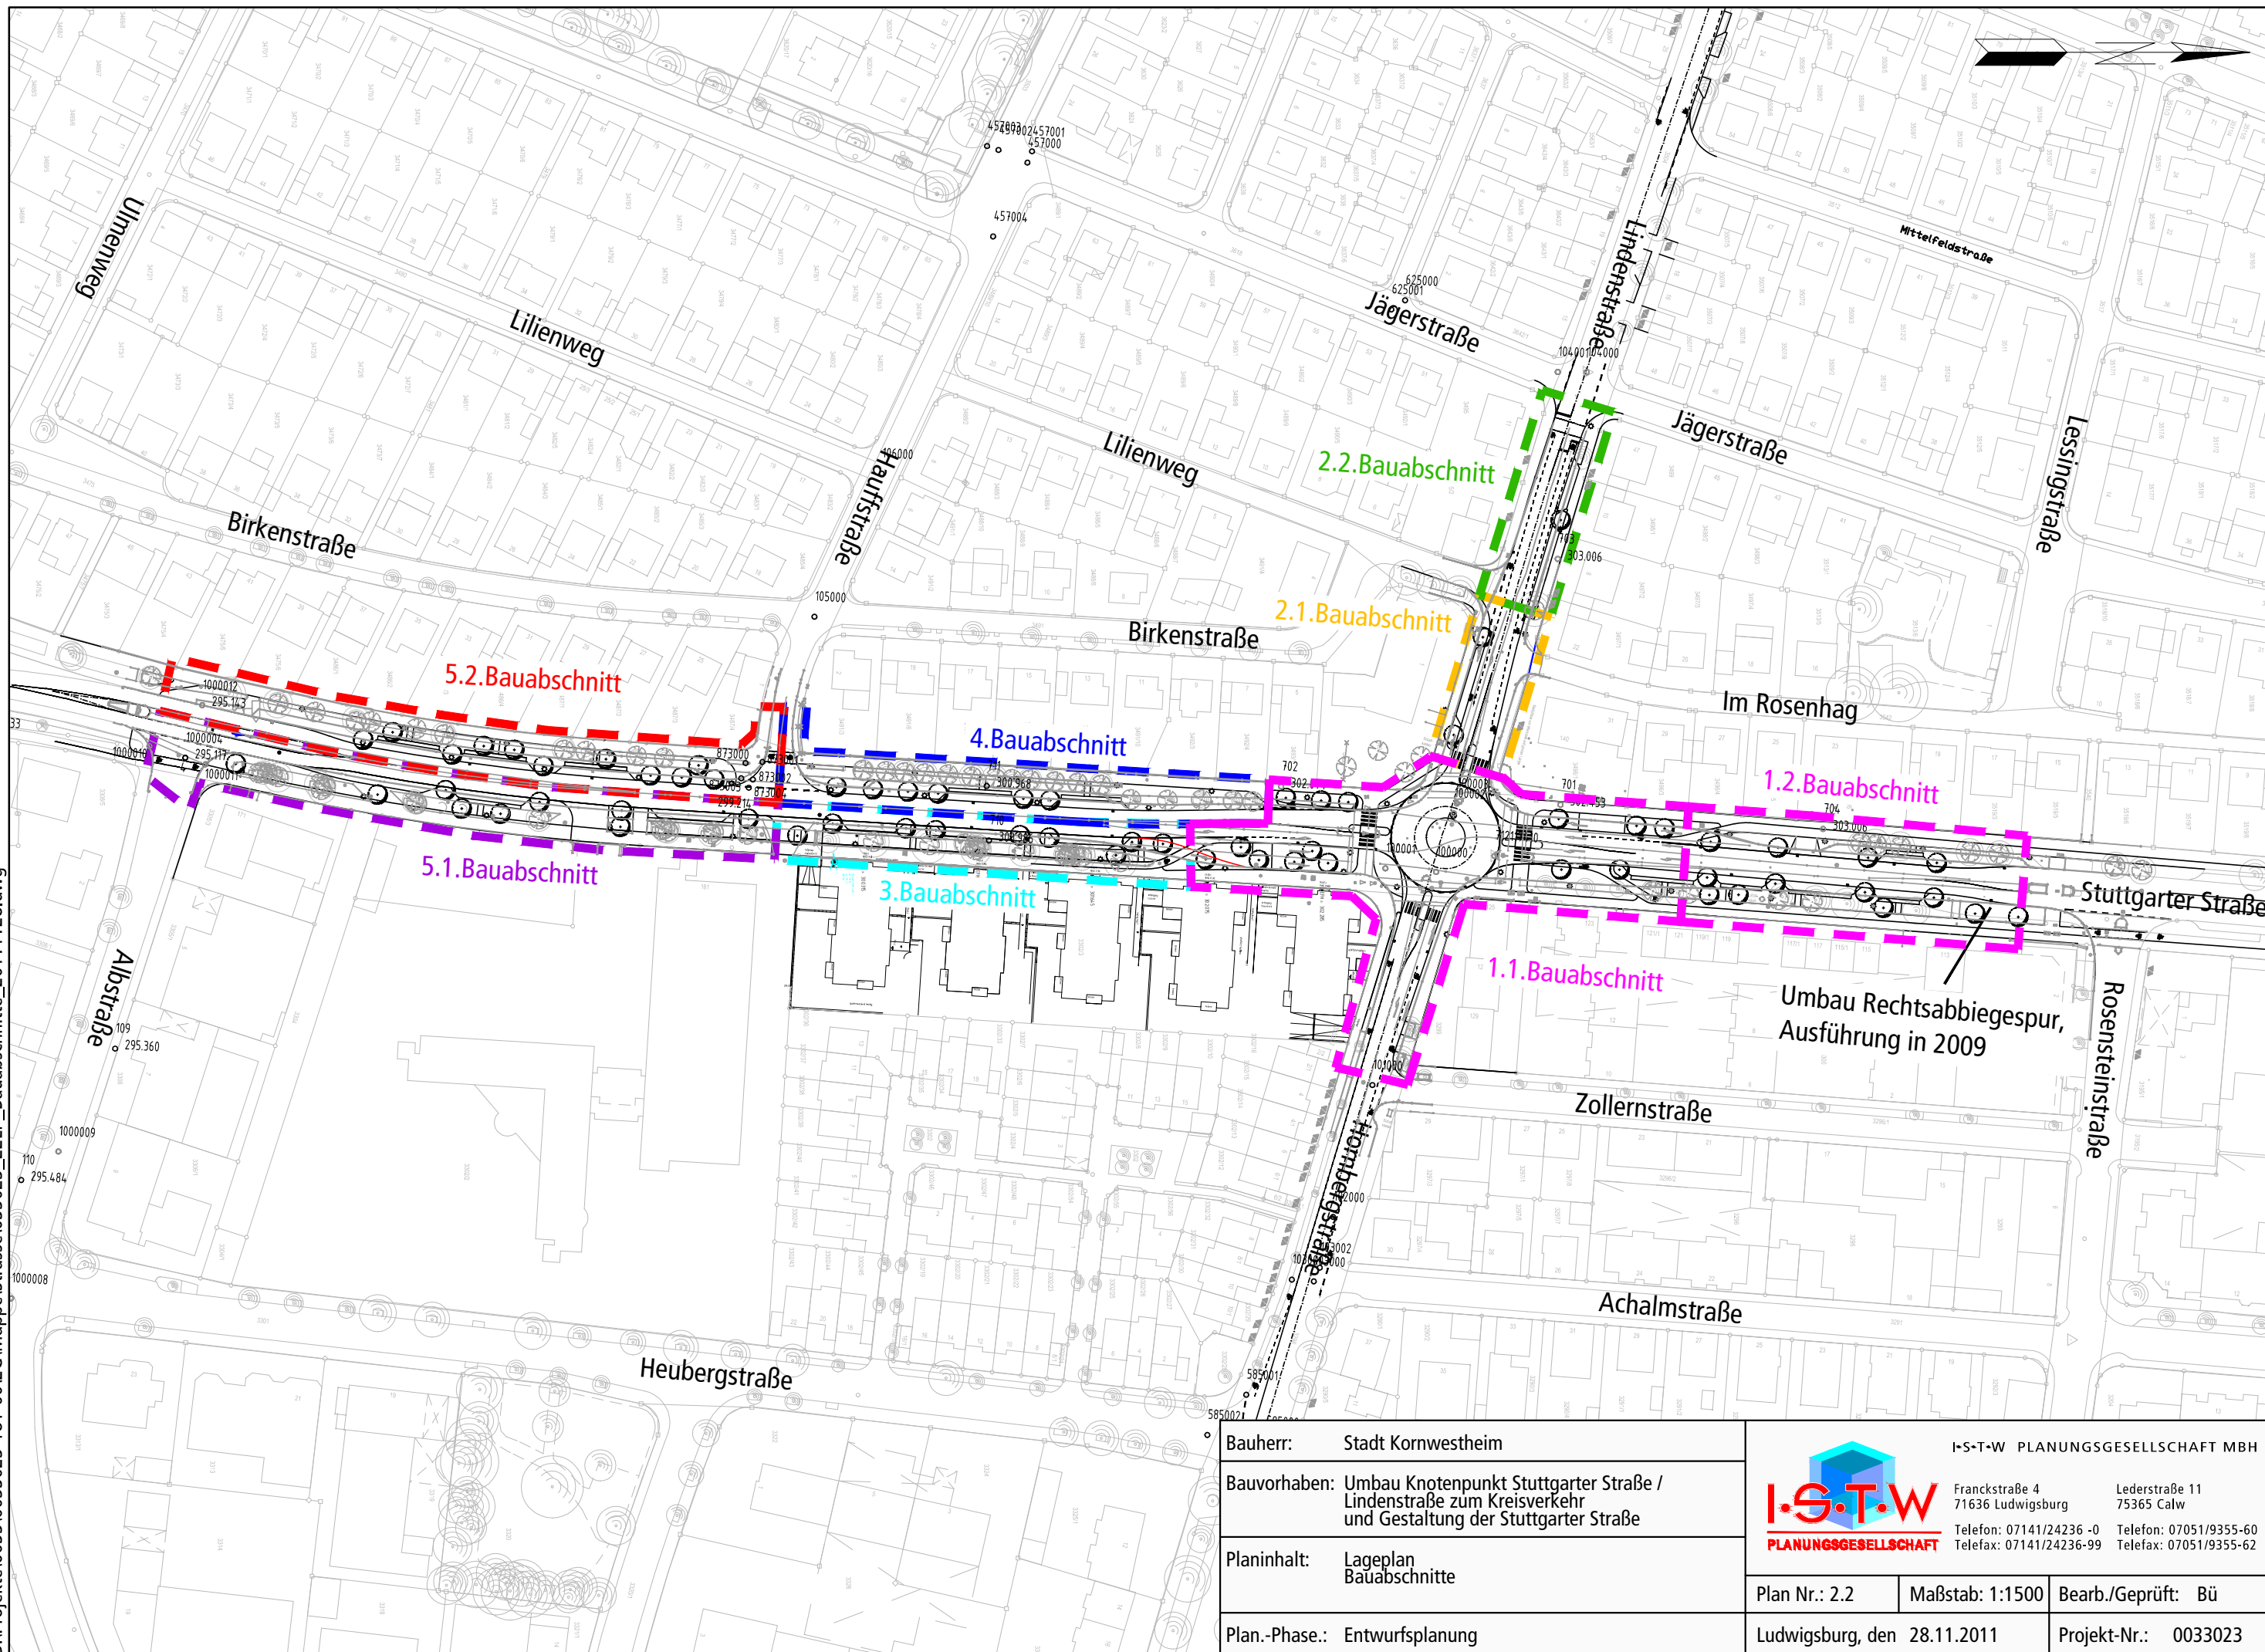

Bauherr:	Stadt Kornwestheim
Bauvorhaben:	Umbau Knotenpunkt Stuttgarter Straße / Lindenstraße zum Kreisverkehr und Gestaltung der Stuttgarter Straße
Planinhalt:	Lageplan Bauabschnitte
Plan.-Phase.:	Entwurfsplanung

 I.S.T.W. PLANUNGSGESELLSCHAFT			I-S-T-W PLANUNGSGESELLSCHAFT MBH Franckstraße 4 71636 Ludwigsburg Telefon: 07141/24236 -0 Telefax: 07141/24236-99			Lederstraße 11 75365 Calw Telefon: 07051/9355-60 Telefax: 07051/9355-62		
Plan Nr.: 2.2		Maßstab: 1:1500		Bearb./Geprüft: Bü				
Ludwigsburg, den 28.11.2011				Projekt-Nr.: 0033023				