

**LEGENDE**


- Planung**
- 270.35 x Höhe
  - Profil 1 Querprofil
  - Bach mit Tiefrinne und Fließrichtung
  - Bachböschung Ansaat Ufermischung
  - Ansaat Wiesenmischung
  - Bäume
  - Gehölzgruppe / Strauchgruppe
  - Röhricht-/ Hochstaudenpflanzung
  - Wurzelstrunk
  - Faschinenbuhnen
  - Steinschüttung / Raugerinne
  - Störsteine/ Steingruppe
  - Steinsatz
  - Weg Pflasterbelag

**Bestand**

- 270.35 x Höhe
- Bestandsbaum Erhalt
- Bestandsbaum Rodung

**Leitungen Bestand**

- Kanal
- Wasser
- Strom

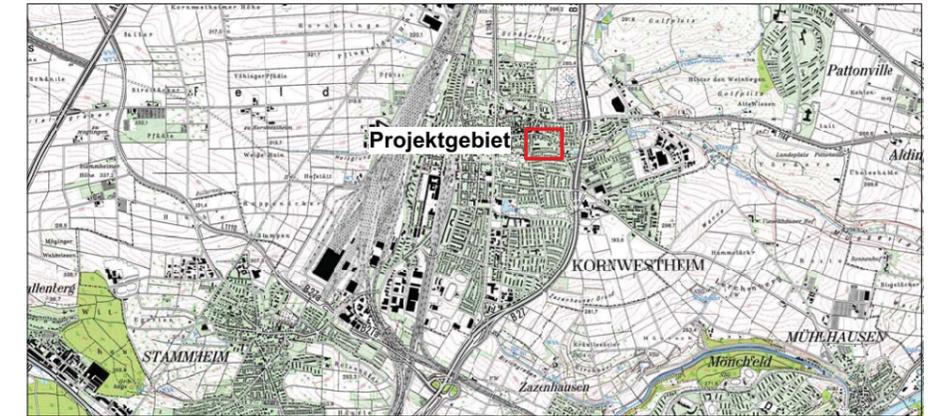

**Offenlegung des Holzbaches**

Im Bereich Mühlhäuser Straße / Im Wiesengrund

**Auftraggeber:**  
Stadtentwässerung Kornwestheim, c/o  
Stadtwerke Ludwigsburg - Kornwestheim GmbH  
Gänsfußallee 23  
71636 Ludwigsburg

Tel.: 07141 / 910 2007  
Fax: 07141 / 910 2687  
E-Mail: karin.waechter@swlb.de

**Auftragnehmer:**  
Geitz & Partner GbR  
Freie Garten-/ Landschaftsarchitekten  
und Hydrologen  
Geitz • Kusche • Kappich  
Sigmaringer Straße 49  
70567 Stuttgart - Möhringen


Tel.: 0711 / 217 491-0  
Fax: 0711 / 217 491-49  
E-Mail: info@geitz-partner.de

**Bearbeiter:** Dipl.-Ing. Peter Geitz  
Sandra Seefeld, B.Eng.

**Gezeichnet:** Sandra Seefeld, B.Eng.

**Plangröße:** 1444 x 364 mm

**Vermerke:**  
Quelleitung: SWLB, Stand: 10.07.18; Kanalplanung: Weber engineering GmbH, Stand: 14.07.2020;  
Gestaltungskonzept Wohnanlage: Steinhoff/Haehnel Architekten, Stand: 31.07.2020

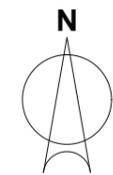

Koordinaten in Gauß-Krüger (GK3)

Plantitel:

**Entwurf**

**Lageplan**

**VORABZUG**

Maßstab: 1 : 200

Plannummer: 3.1

Projektnummer: 1815

Stuttgart, den 23.11.2020

Höhenlage der Stromleitungen  
in diesem Bereich unklar!  
Evtl. Tieferlegung der Leitungen

Einlauf 1,20x1,80m,  
siehe Detailzeichnung  
Sohlhöhe Bach 279,00müNN

Schnitt 10