


B:\Projekte\0033\0033076-00\04_CAD\04_Layout\0033076_02_V_STR_03_100_LPN.dwg

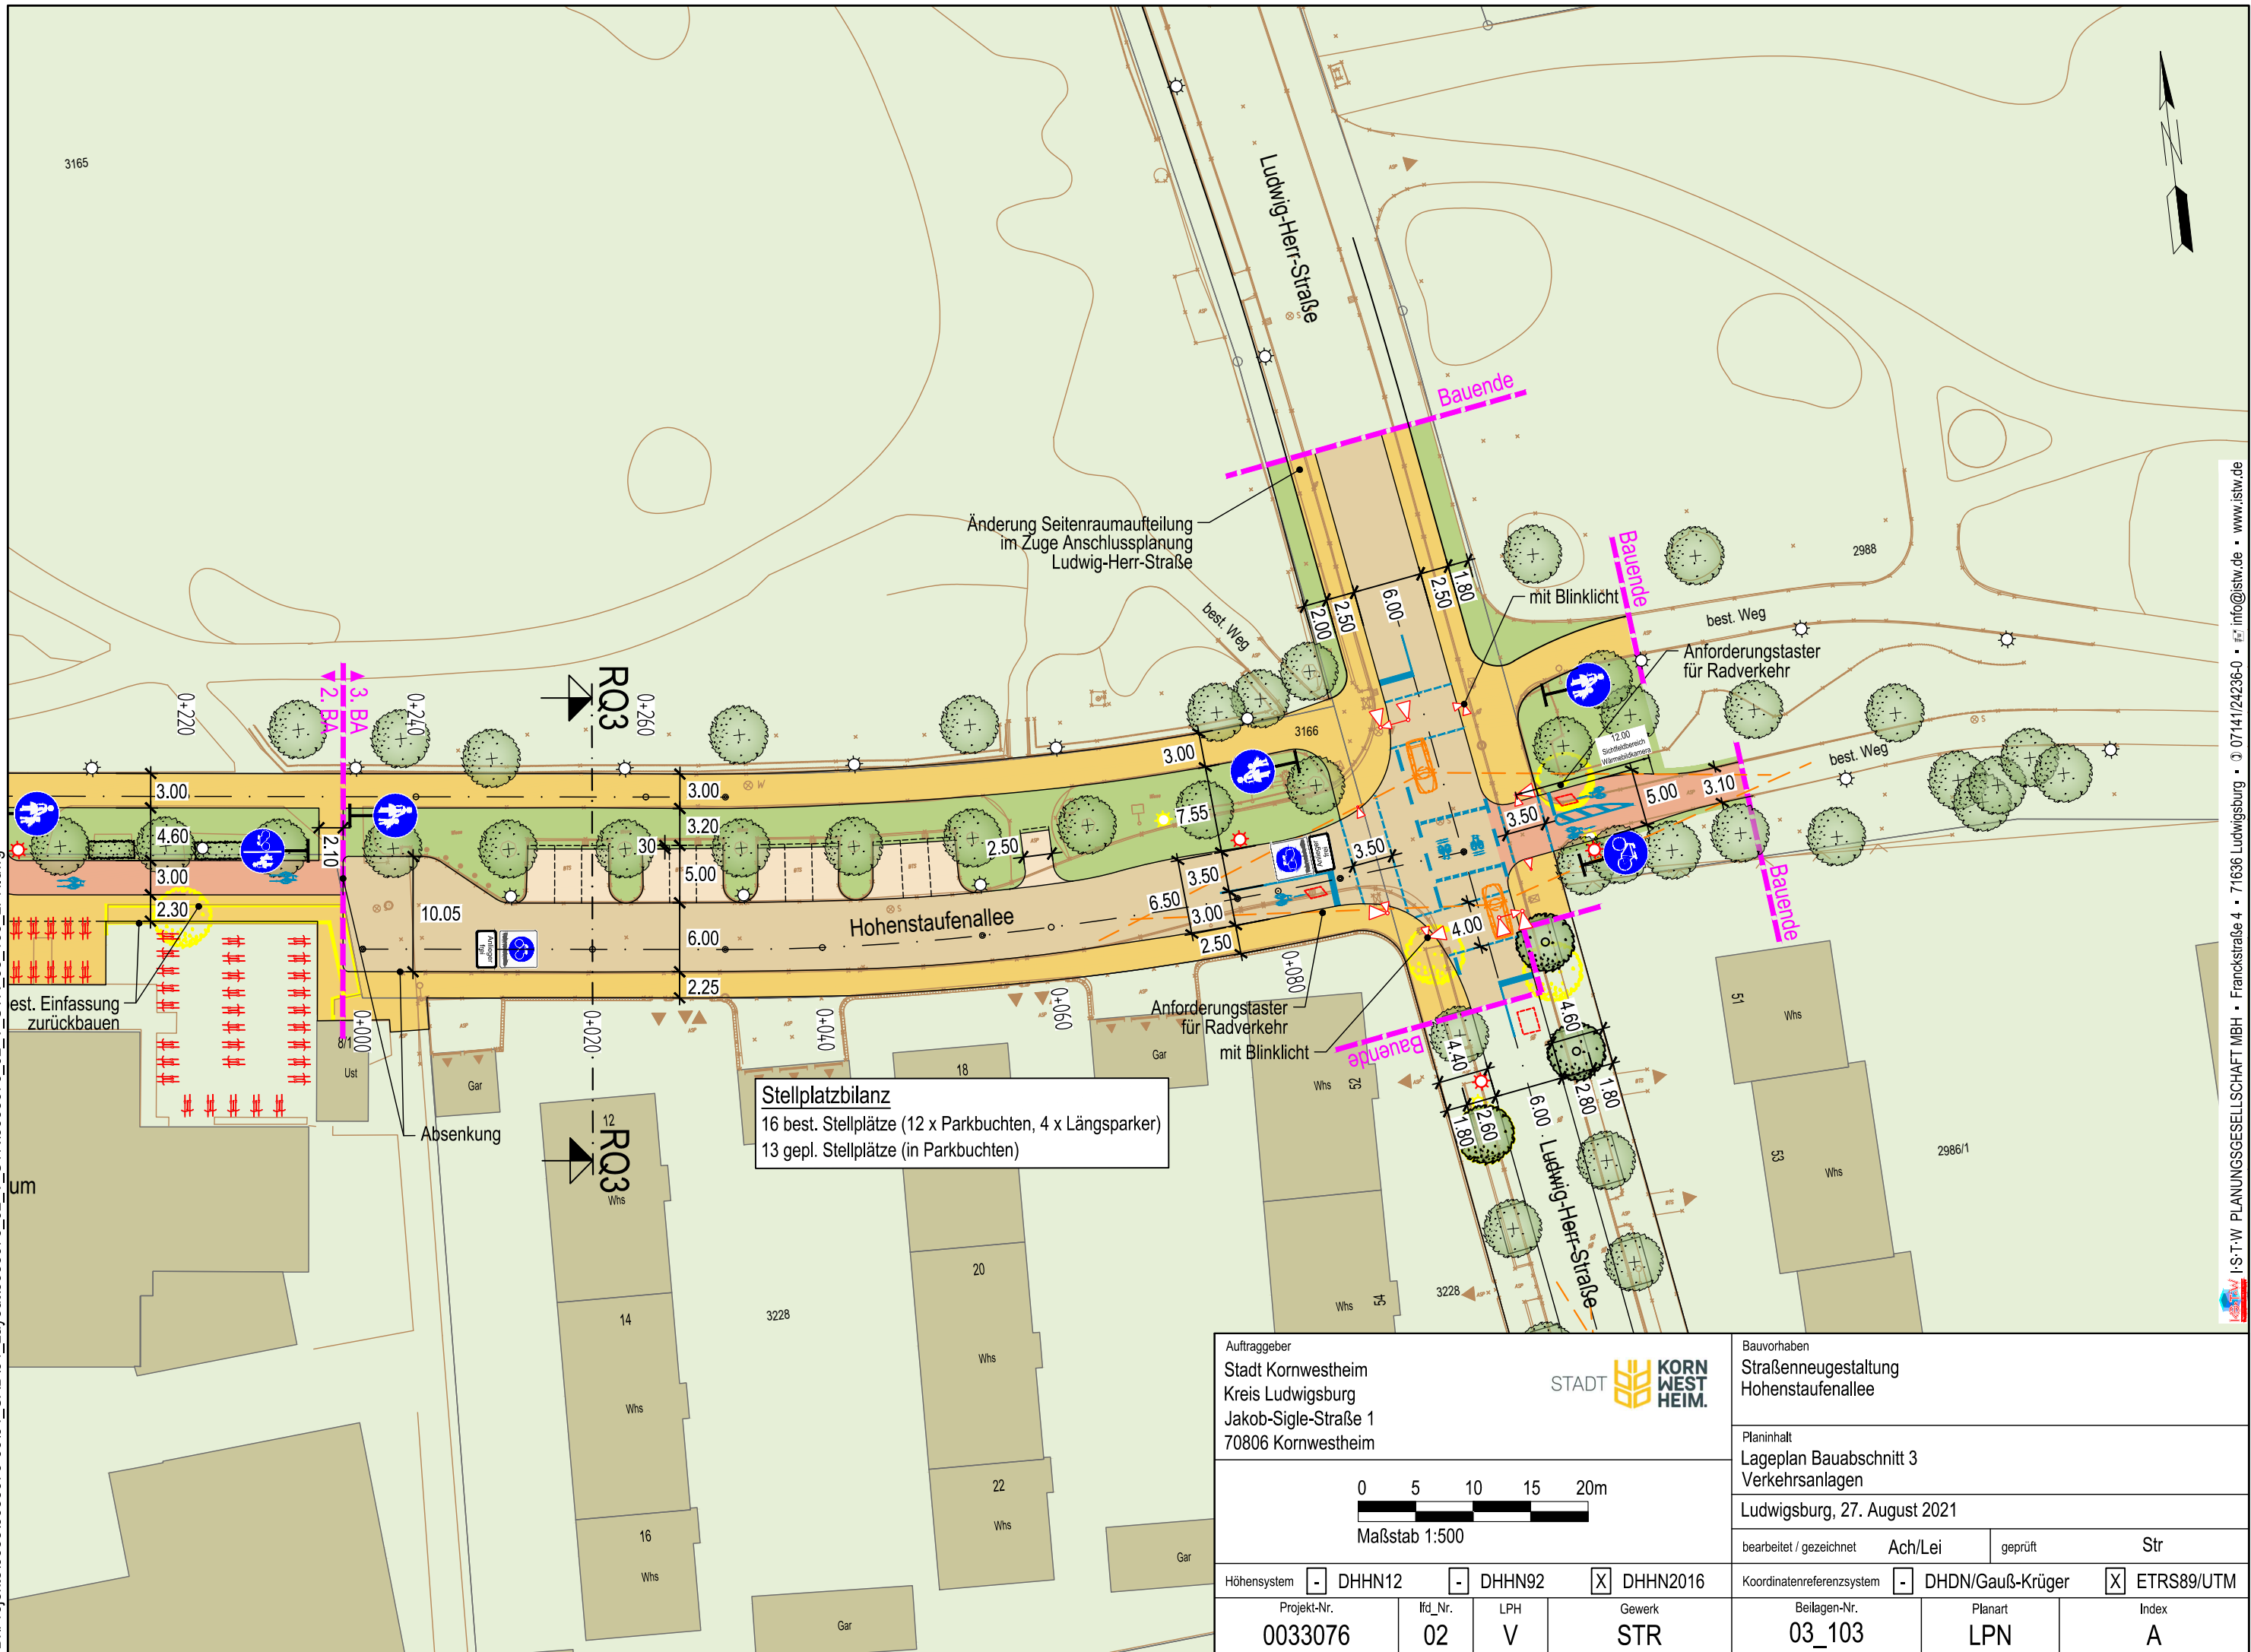

Stellplatzbilanz
16 best. Stellplätze (12 x Parkbuchten, 4 x Längsparker)
13 gepl. Stellplätze (in Parkbuchten)

Auftraggeber Stadt Kornwestheim Kreis Ludwigsburg Jakob-Sigle-Straße 1 70806 Kornwestheim				Bauvorhaben Straßenneugestaltung Hohenstaufenallee		
STADT KORN WEST HEIM.				Planinhalt Lageplan Bauabschnitt 3 Verkehrsanlagen		
0 5 10 15 20m Maßstab 1:500				Ludwigsburg, 27. August 2021		
Höhensystem ☐ DHHN12 ☐ DHHN92 ☒ DHHN2016		bearbeitet / gezeichnet Ach/Lei		geprüft Str		
Projekt-Nr. 0033076		lfd. Nr. 02		Koordinatenreferenzsystem ☐ DHDN/Gauß-Krüger ☒ ETRS89/UTM		
LPH V		Gewerk STR		Beilagen-Nr. 03_103		
				Planart LPN		
				Index A		