


B:\Projekte\0033\0033081104\_CAD\03\_ABST\0033081\_A02\_LPN\_SK\_Birnenweg.dwg

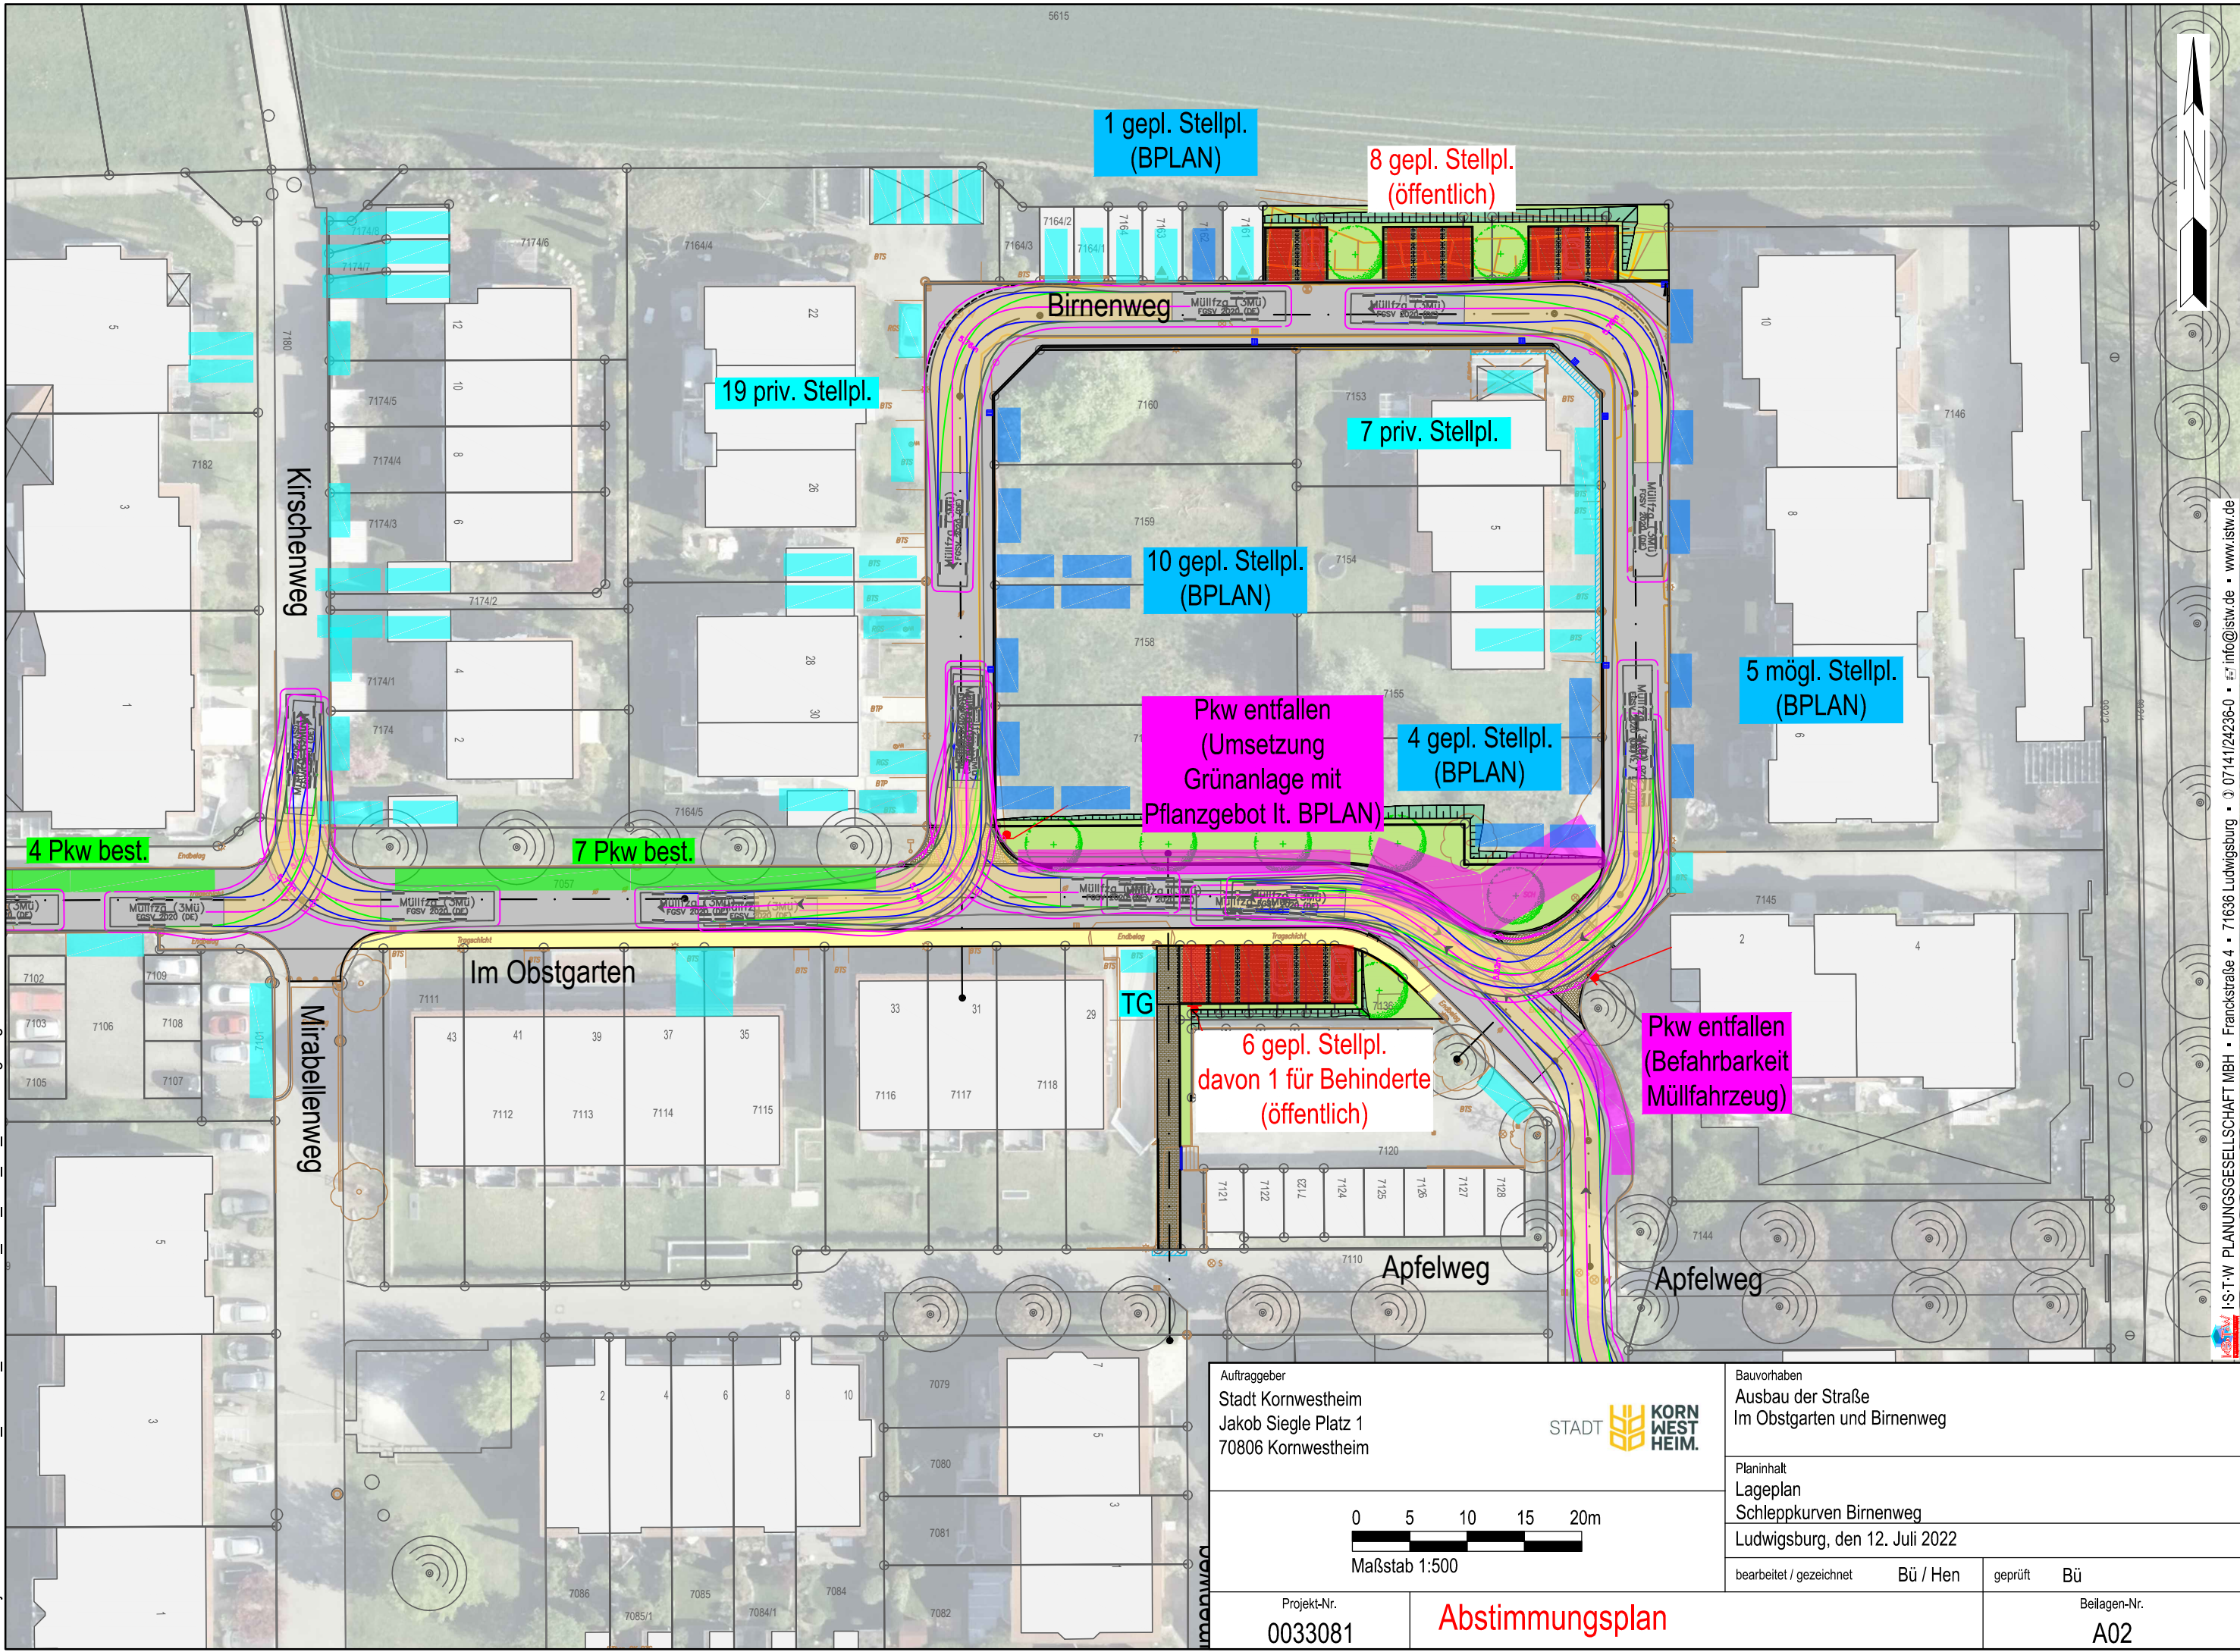

1 gepl. Stellpl. (BPLAN)

8 gepl. Stellpl. (öffentlich)

19 priv. Stellpl.

7 priv. Stellpl.

10 gepl. Stellpl. (BPLAN)

Pkw entfallen (Umsetzung Grünanlage mit Pflanzgebot lt. BPLAN)

4 gepl. Stellpl. (BPLAN)

5 mögl. Stellpl. (BPLAN)

4 Pkw best.

7 Pkw best.

6 gepl. Stellpl. davon 1 für Behinderte (öffentlich)


Pkw entfallen (Befahrbarkeit Müllfahrzeug)

Auftraggeber  
Stadt Kornwestheim  
Jakob Siegle Platz 1  
70806 Kornwestheim



Bauvorhaben  
Ausbau der Straße  
Im Obstgarten und Birnenweg

Planinhalt  
Lageplan  
Schleppkurven Birnenweg  
Ludwigsburg, den 12. Juli 2022

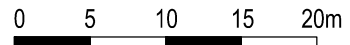

Maßstab 1:500

Projekt-Nr.  
0033081

Abstimmungsplan

bearbeitet / gezeichnet Bü / Hen geprüft Bü

Beilagen-Nr.  
A02