


	Grünfläche	0% befest. Anteil	ca. 10,19 ha
	Gleis	35% befest. Anteil	ca. 17,75 ha
	Gewerbefläche	90% befest. Anteil	ca. 25,75 ha
	Straße	100% befest. Anteil	ca. 1,61 ha
	gepl. Erschließungsfläche		
	Kanalisation		

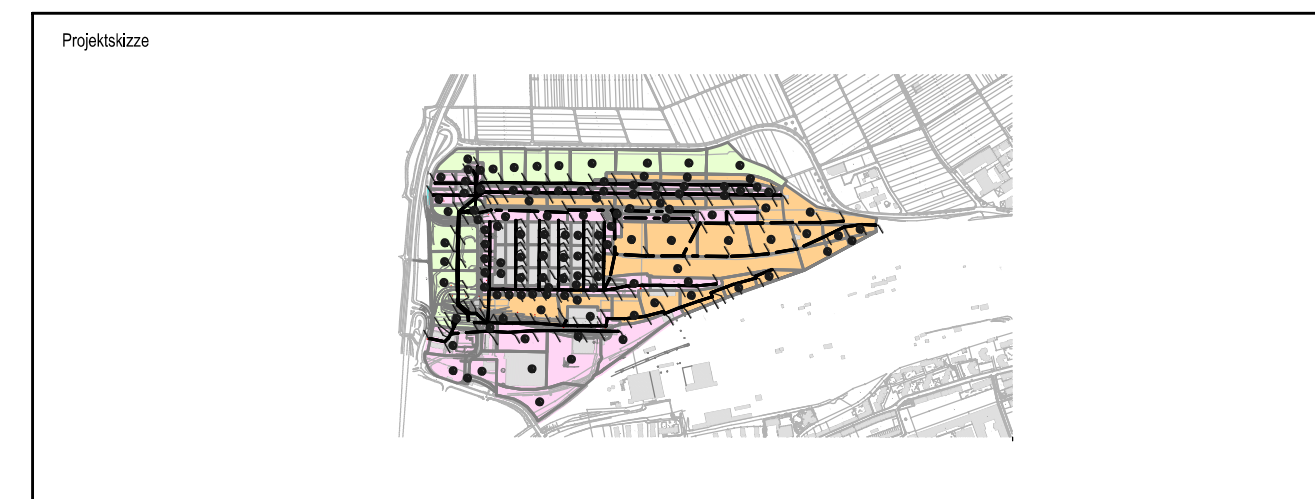

I.S.T.W.
PLANUNGSGESELLSCHAFT

I-S-T-W PLANUNGSGESELLSCHAFT MBH
 Franckstraße 4
 71636 Ludwigsburg
 Telefon: 07141/24236-0
 Telefax: 07141/24236-99

Lederstraße 11
 75365 Calw
 Telefon: 07051/9355-60
 Telefax: 07051/9355-62

Bauherr
aurelis Real Estate GmbH&Co.KG
 Mergenthalerallee 15-21
 65760 Eschborn



Bauvorhaben
Erschließung Güterbahnhofgelände in Kornwestheim

Planinhalt
**Lageplan - Bestand
 Kanalisation mit Gebietseinteilung**

Planungsphase
Untersuchung September 2012

Ludwigsburg, den 12. September 2012

Bauherr

Höhensystem	DHHN12	0 20 40 60 80m		bearbeitet/gezeichnet	Ren / MBI
Koordinatensystem	Gauß-Krüger	Maßstab 1:2000		geprüft	Mai
Projekt-Nr.	0404003	Bl.Nr.	01	LPH	Index
				Gewerk	
				Blatt-Nr.	
				Planart	