


	Grünfläche	0% befest. Anteil	ca. 7,08 ha
	Gleis	35% befest. Anteil	ca. 12,77 ha
	Gewerbefläche	90% befest. Anteil	ca. 33,84 ha
	Straße	100% befest. Anteil	ca. 1,61 ha
	gepl. Erschließungsfläche		
	Kanalisation		

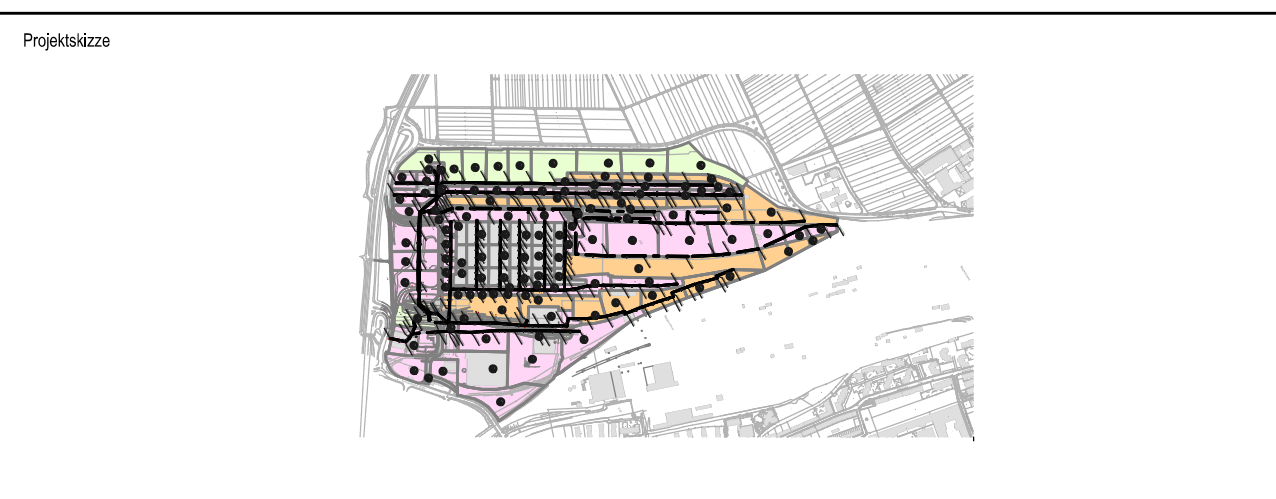

I.S.T.W. PLANUNGSGESELLSCHAFT MBH
 Franckstraße 4 | Lederstraße 11
 71636 Ludwigsburg | 75365 Calw
 Telefon: 07141/24236-0 | Telefon: 07051/8355-60
 Telefax: 07141/24236-99 | Telefax: 07051/8355-62

Bauherr
aurelis Real Estate GmbH&Co.KG
 Mergenthalerallee 15-21
 65760 Eschborn



Bauvorhaben
Erschließung Güterbahnhofgelände in Kornwestheim

Planinhalt
**Lageplan - Planung
 Kanalisation mit Gebietseinteilung**

Planungsphase
Untersuchung September 2012

Ludwigsburg, den 12. September 2012

Höhensystem DHN12	Koordinatensystem Gauß-Krüger	Projektnr. 0404003	Bl.Nr. 01	LPN N	Gewerk KAN	Blaßgen.Nr. 03_002	Planart LPN	Ren / MBI Mai
 Maßstab 1:2000				bearbeitet/gezeichnet Ren / MBI geprüf Mai Fertigung				