


- Grünbereich 0% befest. Anteil
- Gleisanlagen 35% befest. Anteil
- Gewerbefläche 90% befest. Anteil
- gepl. Erschließungsfläche
- best. Kanalisation

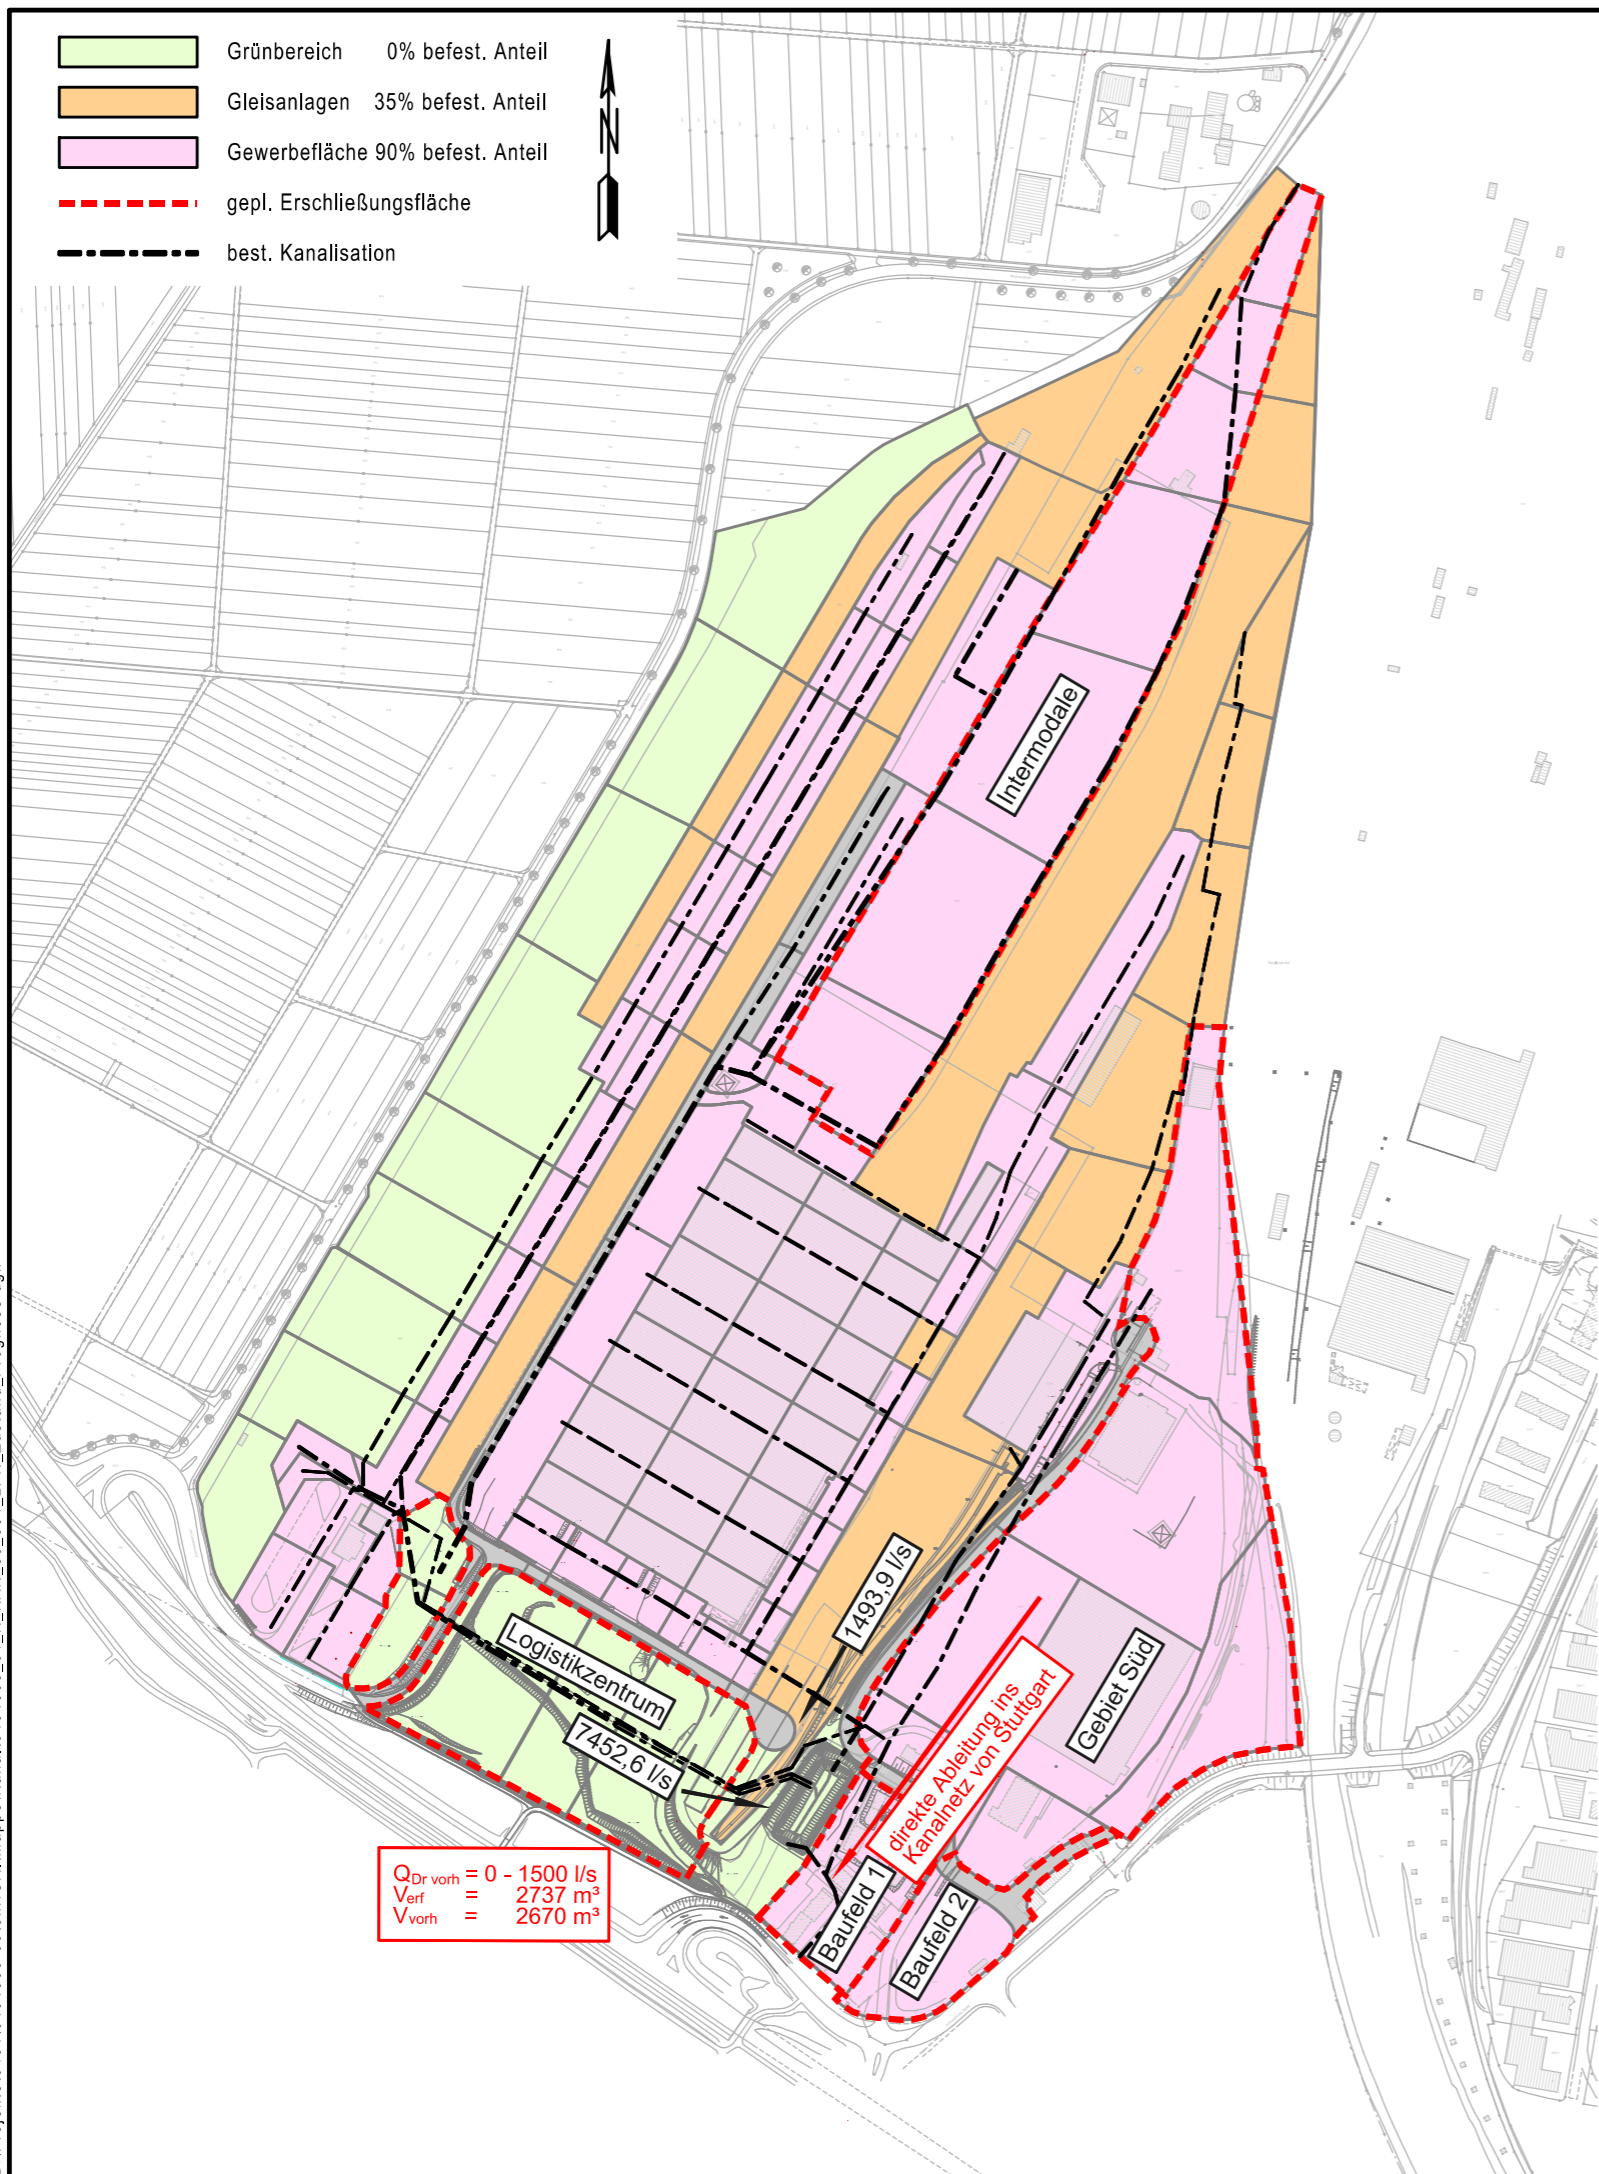

I·S·T·W PLANUNGSGESELLSCHAFT MBH
 Franckstraße 4 71636 Ludwigsburg
 Lederstraße 11 75365 Calw
 Telefon: 07141/24236-0
 Telefax: 07141/24236-99
 Telefon: 07051/9355-60
 Telefax: 07051/9355-62

Bauherr
aurelis Real Estate GmbH&Co.KG
 Mergenthalerallee 15-21
 65760 Eschborn



Bauvorhaben
**Erschließung Güterbahnhofgelände
 in Kornwestheim**

Planinhalt
**Lageplan - notwendige Ruchhaltevolumen für T = 5
 Prognose**

Planungsphase
Untersuchung September 2012

Ludwigsburg, den 12. September 2012

Bauherr

$Q_{Dr\ vorh} = 0 - 1500 \text{ l/s}$
 $V_{vorf} = 2737 \text{ m}^3$
 $V_{vorf} = 2670 \text{ m}^3$

Höhensystem DHHN12		 Maßstab 1:5000			bearbeitet/gezeichnet Ren / MBI	
Koordinatensystem Gauß-Krüger					geprüft Mai	
Projekt-Nr. 0404003	lfd. Nr. 01	LPH N	Gewerk KAN	Bellagen-Nr. 03_004	Planart LPN	Index

B:\Projekte\0404003-0015\HOA\Mappe\Kanal\0404003_01_N_KAN_03_004_LPN_Zustand_Prognose.dgn