



- Grünbereich 0% befest. Anteil
- Gleisanlagen 35% befest. Anteil
- Gewerbefläche 90% befest. Anteil
- gepl. Erschließungsfläche
- gepl. Kanalisation

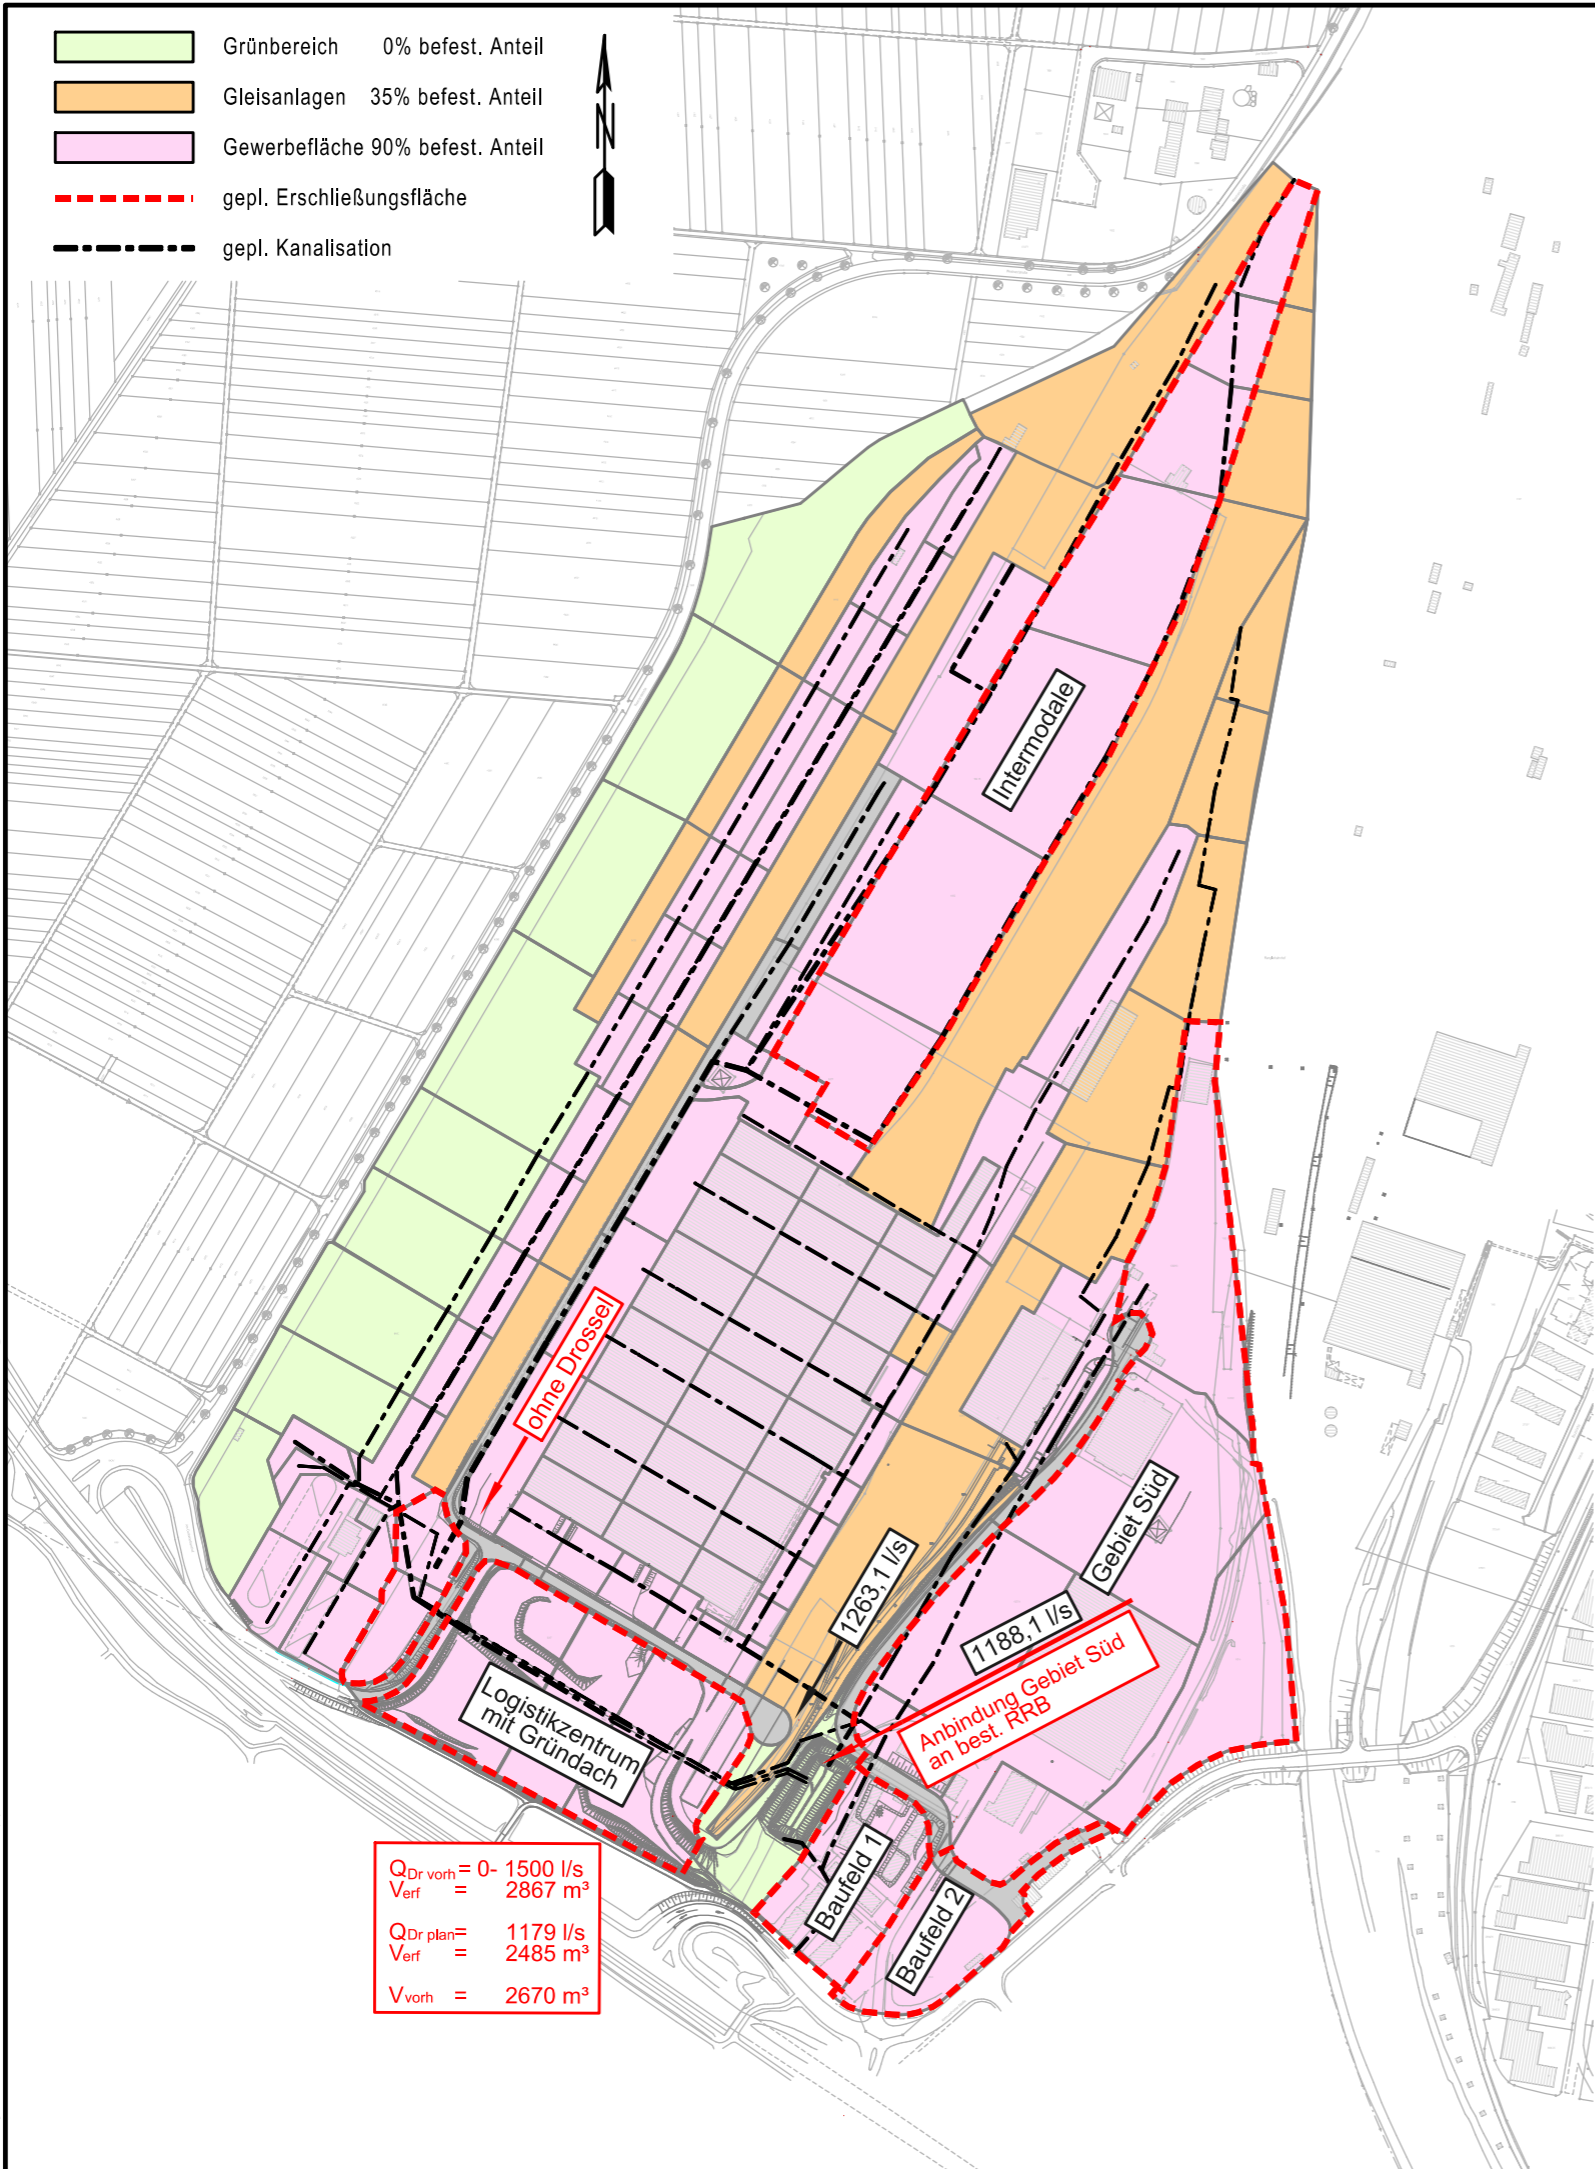

$Q_{Dr\ vorh} = 0 - 1500 \text{ l/s}$
 $V_{verf} = 2867 \text{ m}^3$
 $Q_{Dr\ plan} = 1179 \text{ l/s}$
 $V_{verf} = 2485 \text{ m}^3$
 $V_{vorh} = 2670 \text{ m}^3$

Projektskizze

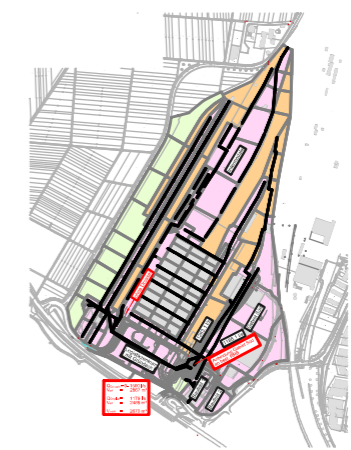

I·S·T·W PLANUNGSGESELLSCHAFT MBH

Franckstraße 4
 71636 Ludwigsburg
 Telefon: 07141/24236-0
 Telefax: 07141/24236-99

Lederstraße 11
 75365 Calw
 Telefon: 07051/9355-60
 Telefax: 07051/9355-62

Bauherr

aurelis Real Estate GmbH&Co.KG
 Mergenthalerallee 15-21
 65760 Eschborn



Bauvorhaben

Erschließung Güterbahnhofgelände
 in Kornwestheim

Planinhalt

Lageplan - notwendige Rückhaltevolumen für T = 5
 Zustand 4

Planungsphase

Untersuchung September 2012

Ludwigsburg, den 12. September 2012

Bauherr

Höhensystem

DHHN12

Koordinatensystem

Gauß-Krüger

0 50 100 150 200m



Maßstab 1:5000

bearbeitet/gezeichnet Ren / MBI

geprüft Mai

Fertigung

Projekt-Nr. 0404003	lfd. Nr. 01	LPH N	Gewerk KAN	Bellagen-Nr. 03_008	Planart LPN	Index
-------------------------------	-----------------------	-----------------	----------------------	-------------------------------	-----------------------	-------