

- Zeichenerklärung:**
- bestehender Regenwasserkanal
 - bestehender Mischwasserkanal
 - bestehender Schmutzwasserkanal
 - geplanter Regenwasserkanal
 - geplanter Schmutzwasserkanal
 - entfallender Kanal
 - gepl. Erschließungsfläche
 - bestehender Kanaldurchmesser
 - aufzudimensionierender geplanter Kanaldurchmesser

gepl. SW-Kanal
nicht Bestandteil
dieser Planung


Erweiterung best. SW-Kanal
und Anbindung an gepl. SW-Kanal

best. SW-Kanal; Zustand ist zu prüfen

Erweiterung best. SW-Kanal

Neubau Drosselschacht
mit Ableitungskanal
DN 800

Anbindung an best.
Schacht Kanalnetz
Stuttgart

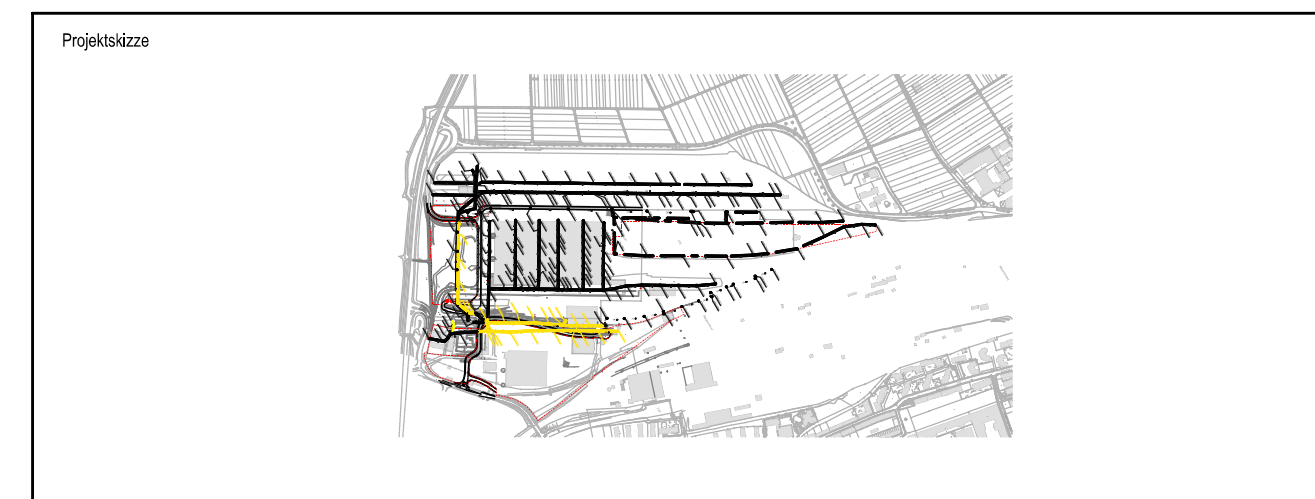

I.S.T.W. PLANUNGSGESELLSCHAFT MBH
 Frankstraße 4 Lederstraße 11
 71636 Ludwigsburg 75365 Calw
 Telefon: 07141/24236-0 Telefon: 07051/9355-60
 Telefax: 07141/24236-99 Telefax: 07051/9355-62

Bauherr
aurelis Real Estate GmbH&Co.KG
 Mergenthalerallee 15-21
 65760 Eschborn



Bauvorhaben
 Erschließung Güterbahnhofgelände
 in Kornwestheim

Planinhalt
 Lageplan - Planung
 Kanalisation

Planungsphase
 Untersuchung September 2012

Ludwigsburg, den 12. September 2012	Bauherr
-------------------------------------	---------

Höhensystem DHHN12	 Maßstab 1:2000	bearbeitet/gezeichnet Ren / MBI
Koordinatensystem Gauß-Krüger		geprüft Mai
Projektnr. 0404003	Bl.Nr. 01	Index
LPN N	Gewerk KAN	Balgen-Nr. 03_009
		Planart LPN