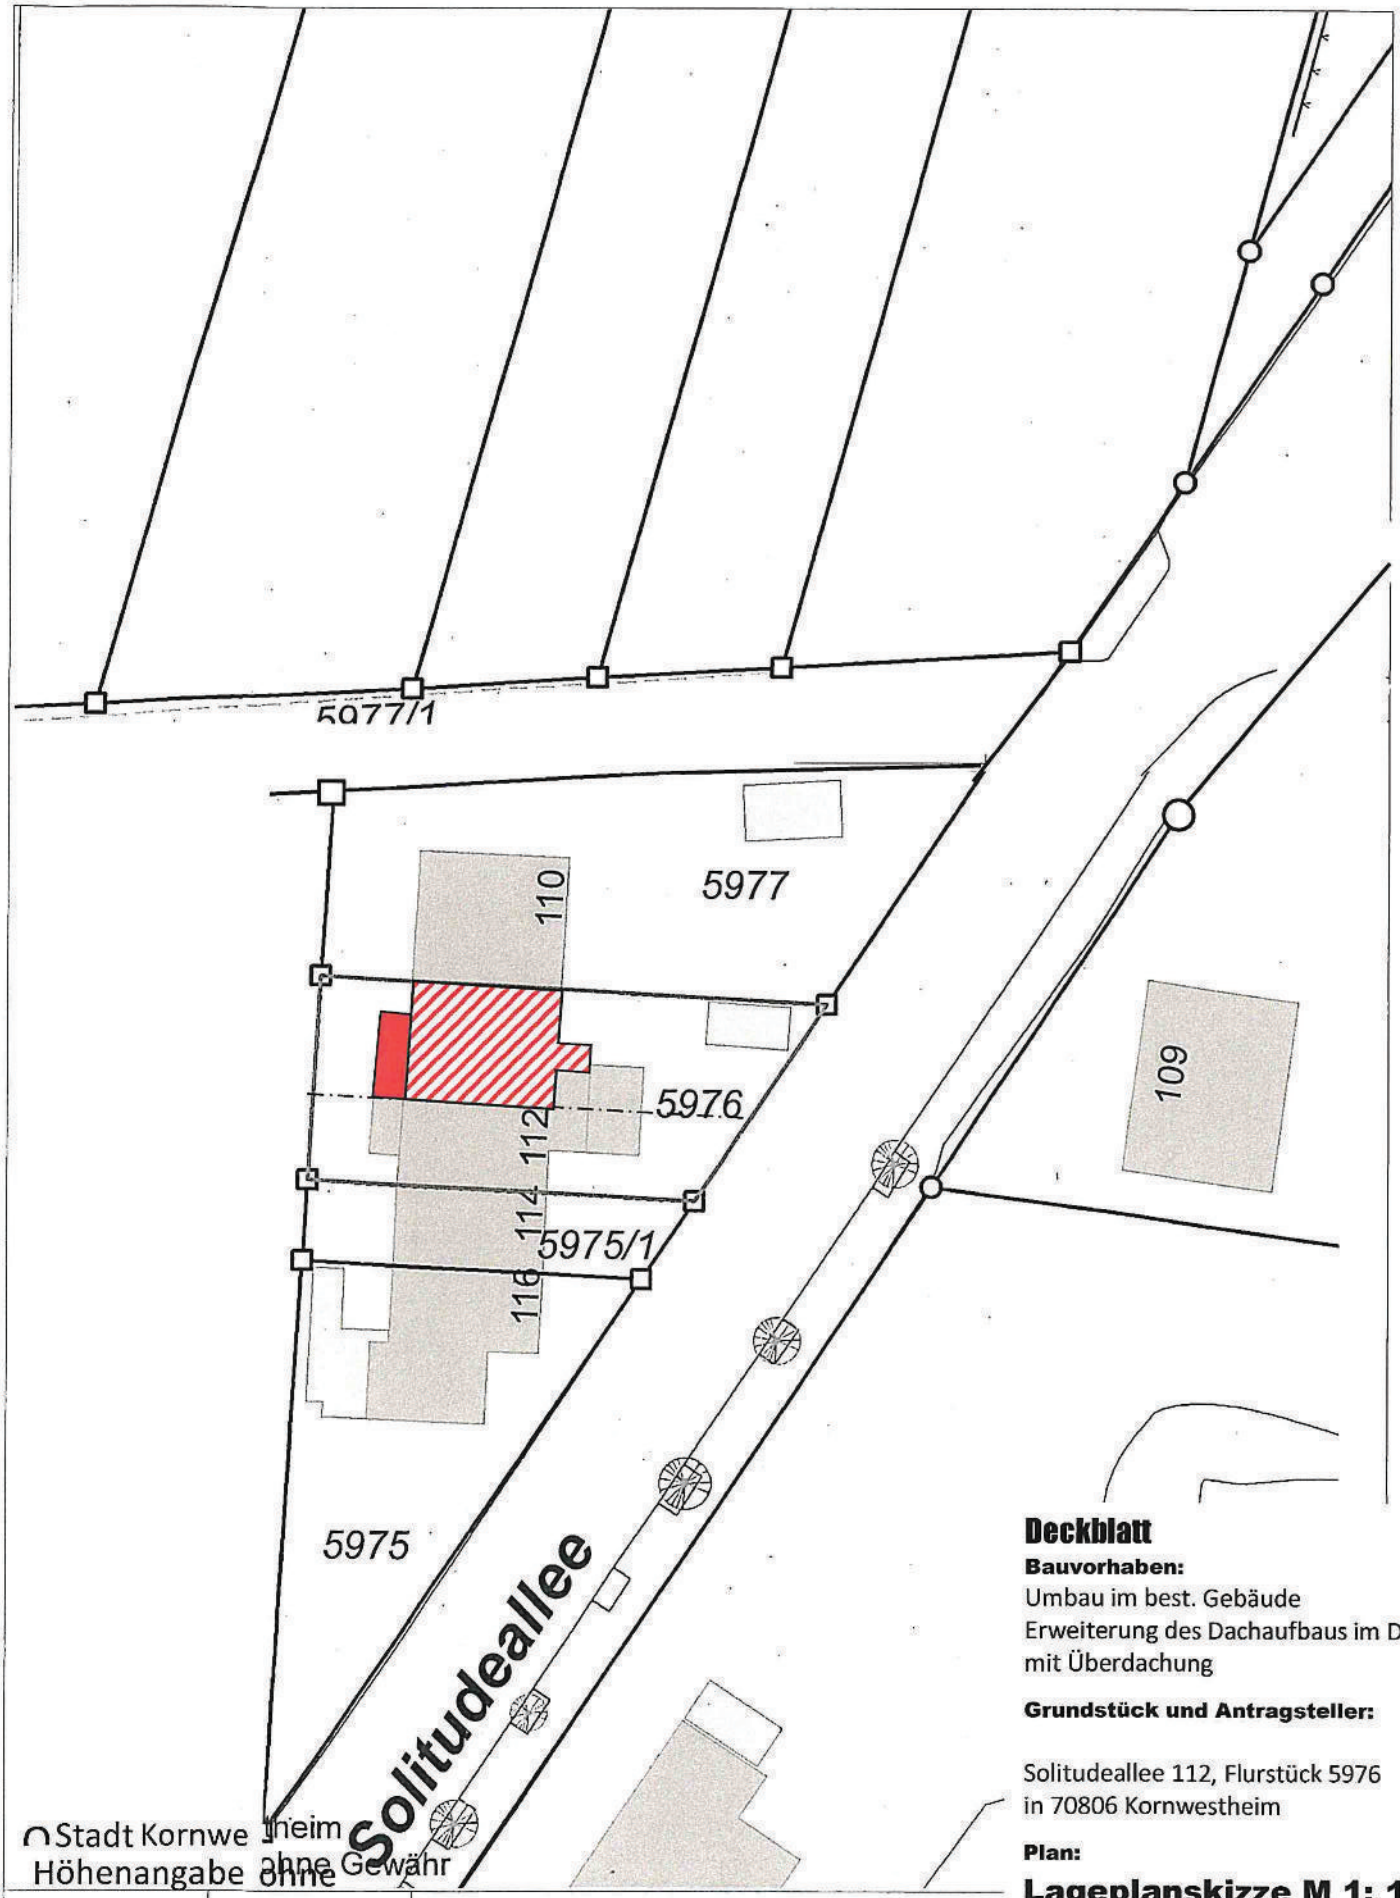

Stadt Kornwestheim
Höhenangabe ohne Gewähr

Planauskunft

Maßstab 1:500

0 5 10 m

N

Deckblatt

Bauvorhaben:
Umbau im best. Gebäude
Erweiterung des Dachaufbaus im DG
mit Überdachung

Grundstück und Antragsteller:

Solitudeallee 112, Flurstück 5976
in 70806 Kornwestheim

Plan:

Lageplanskizze M 1: 100

Gefertigt: 06.09.2019

Geändert: 18.01.2020

Der Planverfasser:
Dipl. – Ing. (FH) Basam Khalil Architekt
Kiefernweg 22 in 72181 Starzach
Tel: (0 74 78) 92 789 80
Mobil: 0 15 20 1 52 7332
Email. basamkhalil@web.de

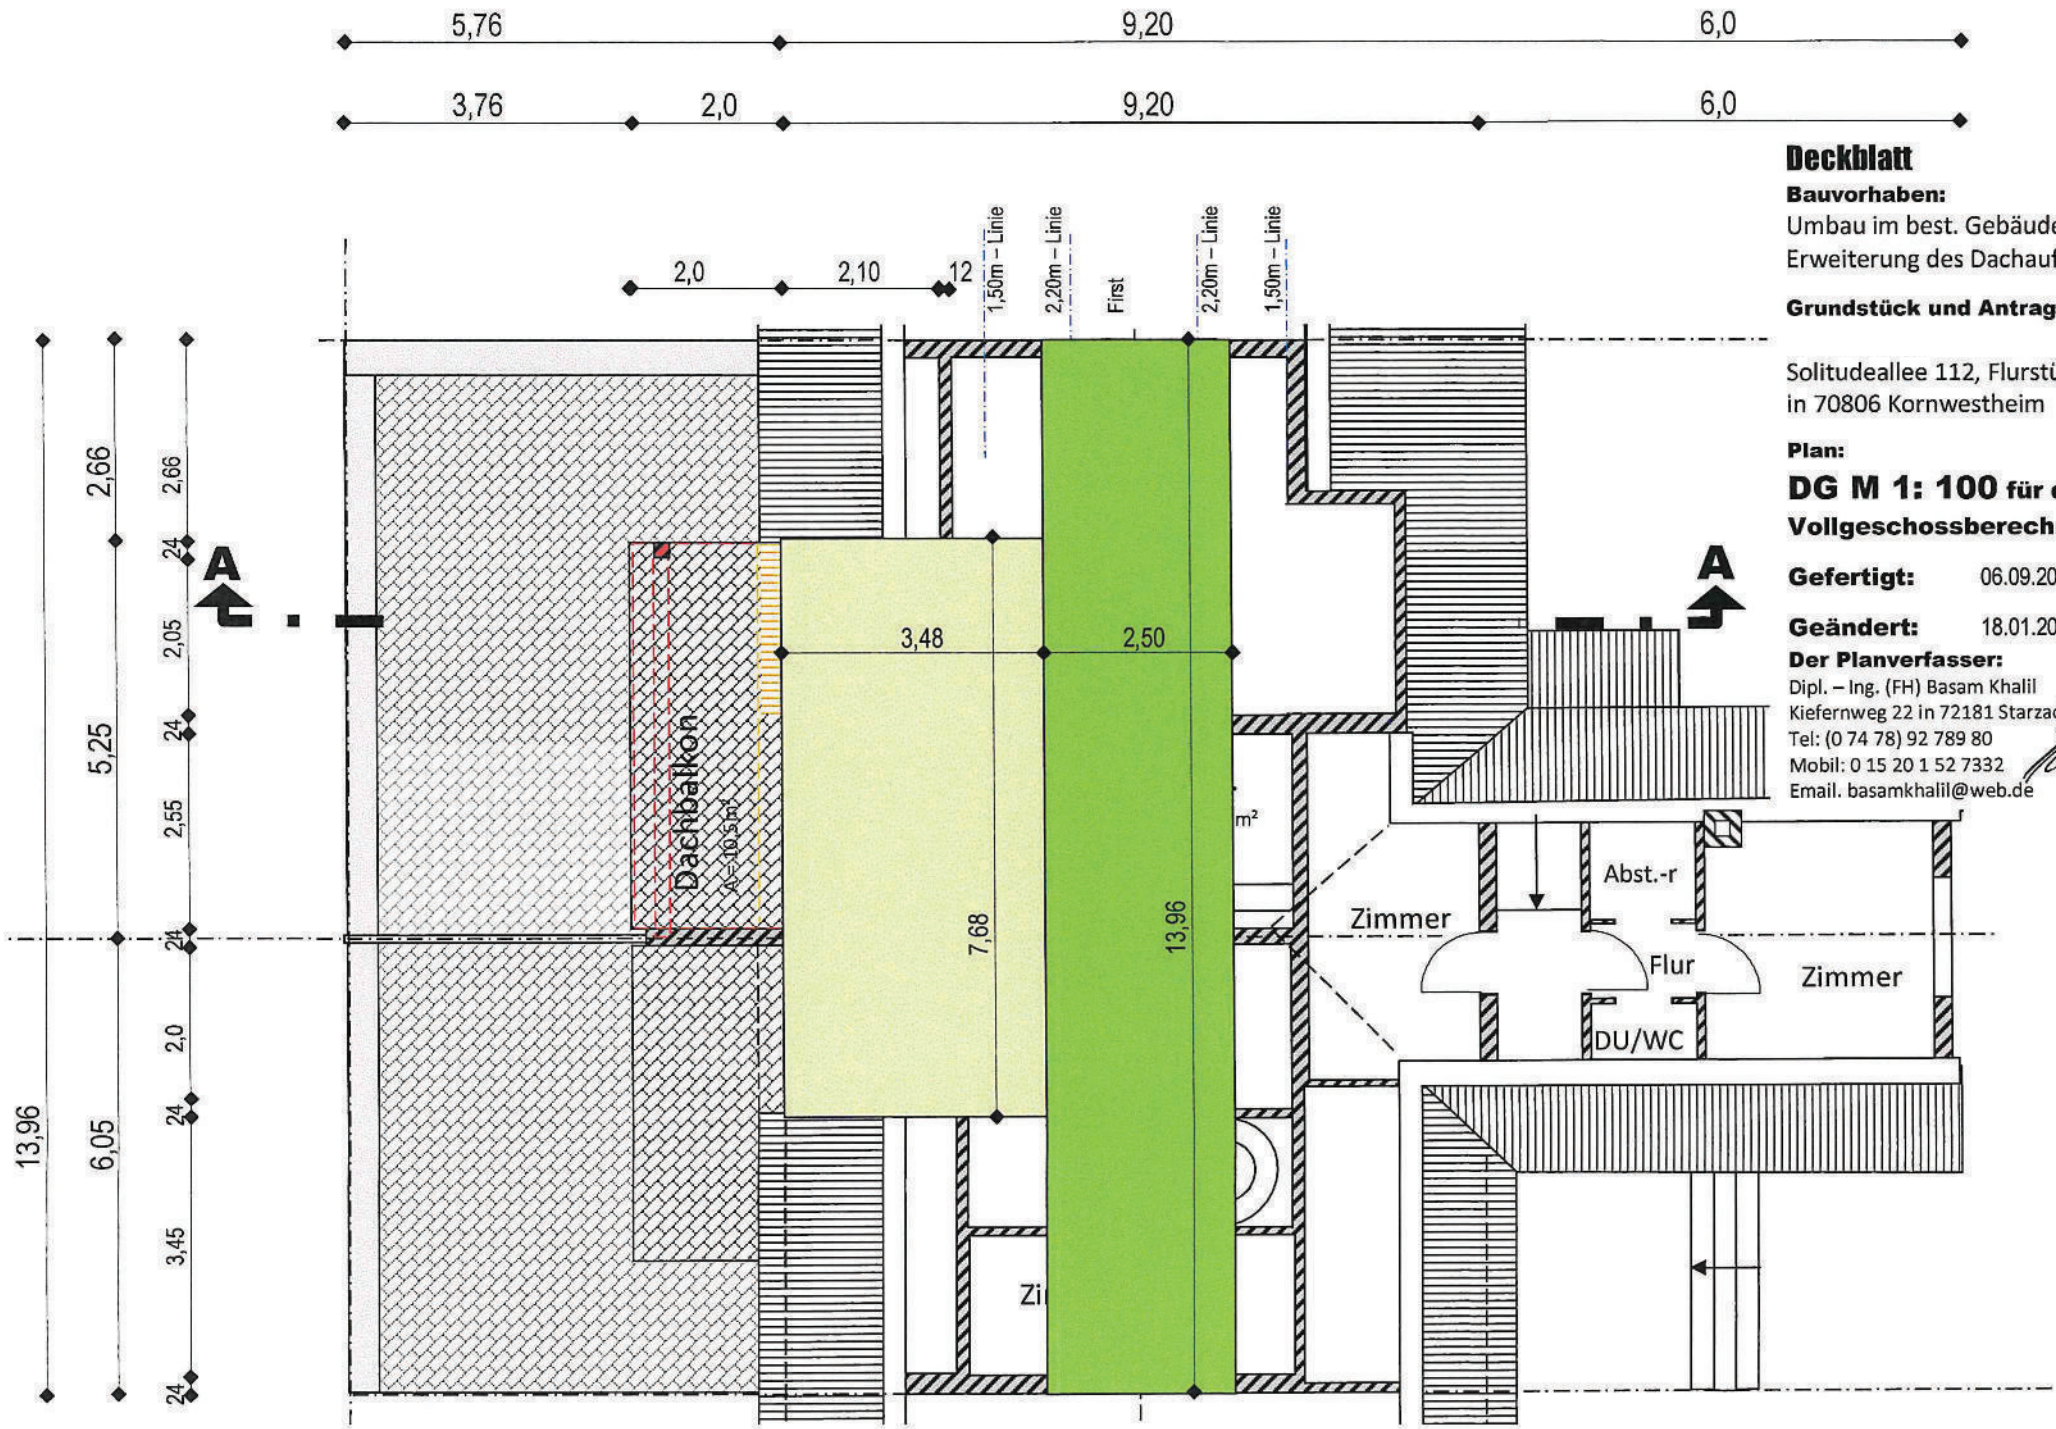

Deckblatt

Bauvorhaben:
Umbau im best. Gebäude
Erweiterung des Dachaufbaus im DG

Grundstück und Antragsteller:

Solitudeallee 112, Flurstück 5976
in 70806 Kornwestheim

Plan:

DG M 1: 100 für die Vollgeschossberechnung

Gefertigt: 06.09.2019

Geändert: 18.01.2020

Der Planverfasser:
Dipl. – Ing. (FH) Basam Khalil Architekt
Kiefernweg 22 in 72181 Starzach
Tel: (0 74 78) 92 789 80
Mobil: 0 15 20 1 52 7332
Email. basamkhalil@web.de

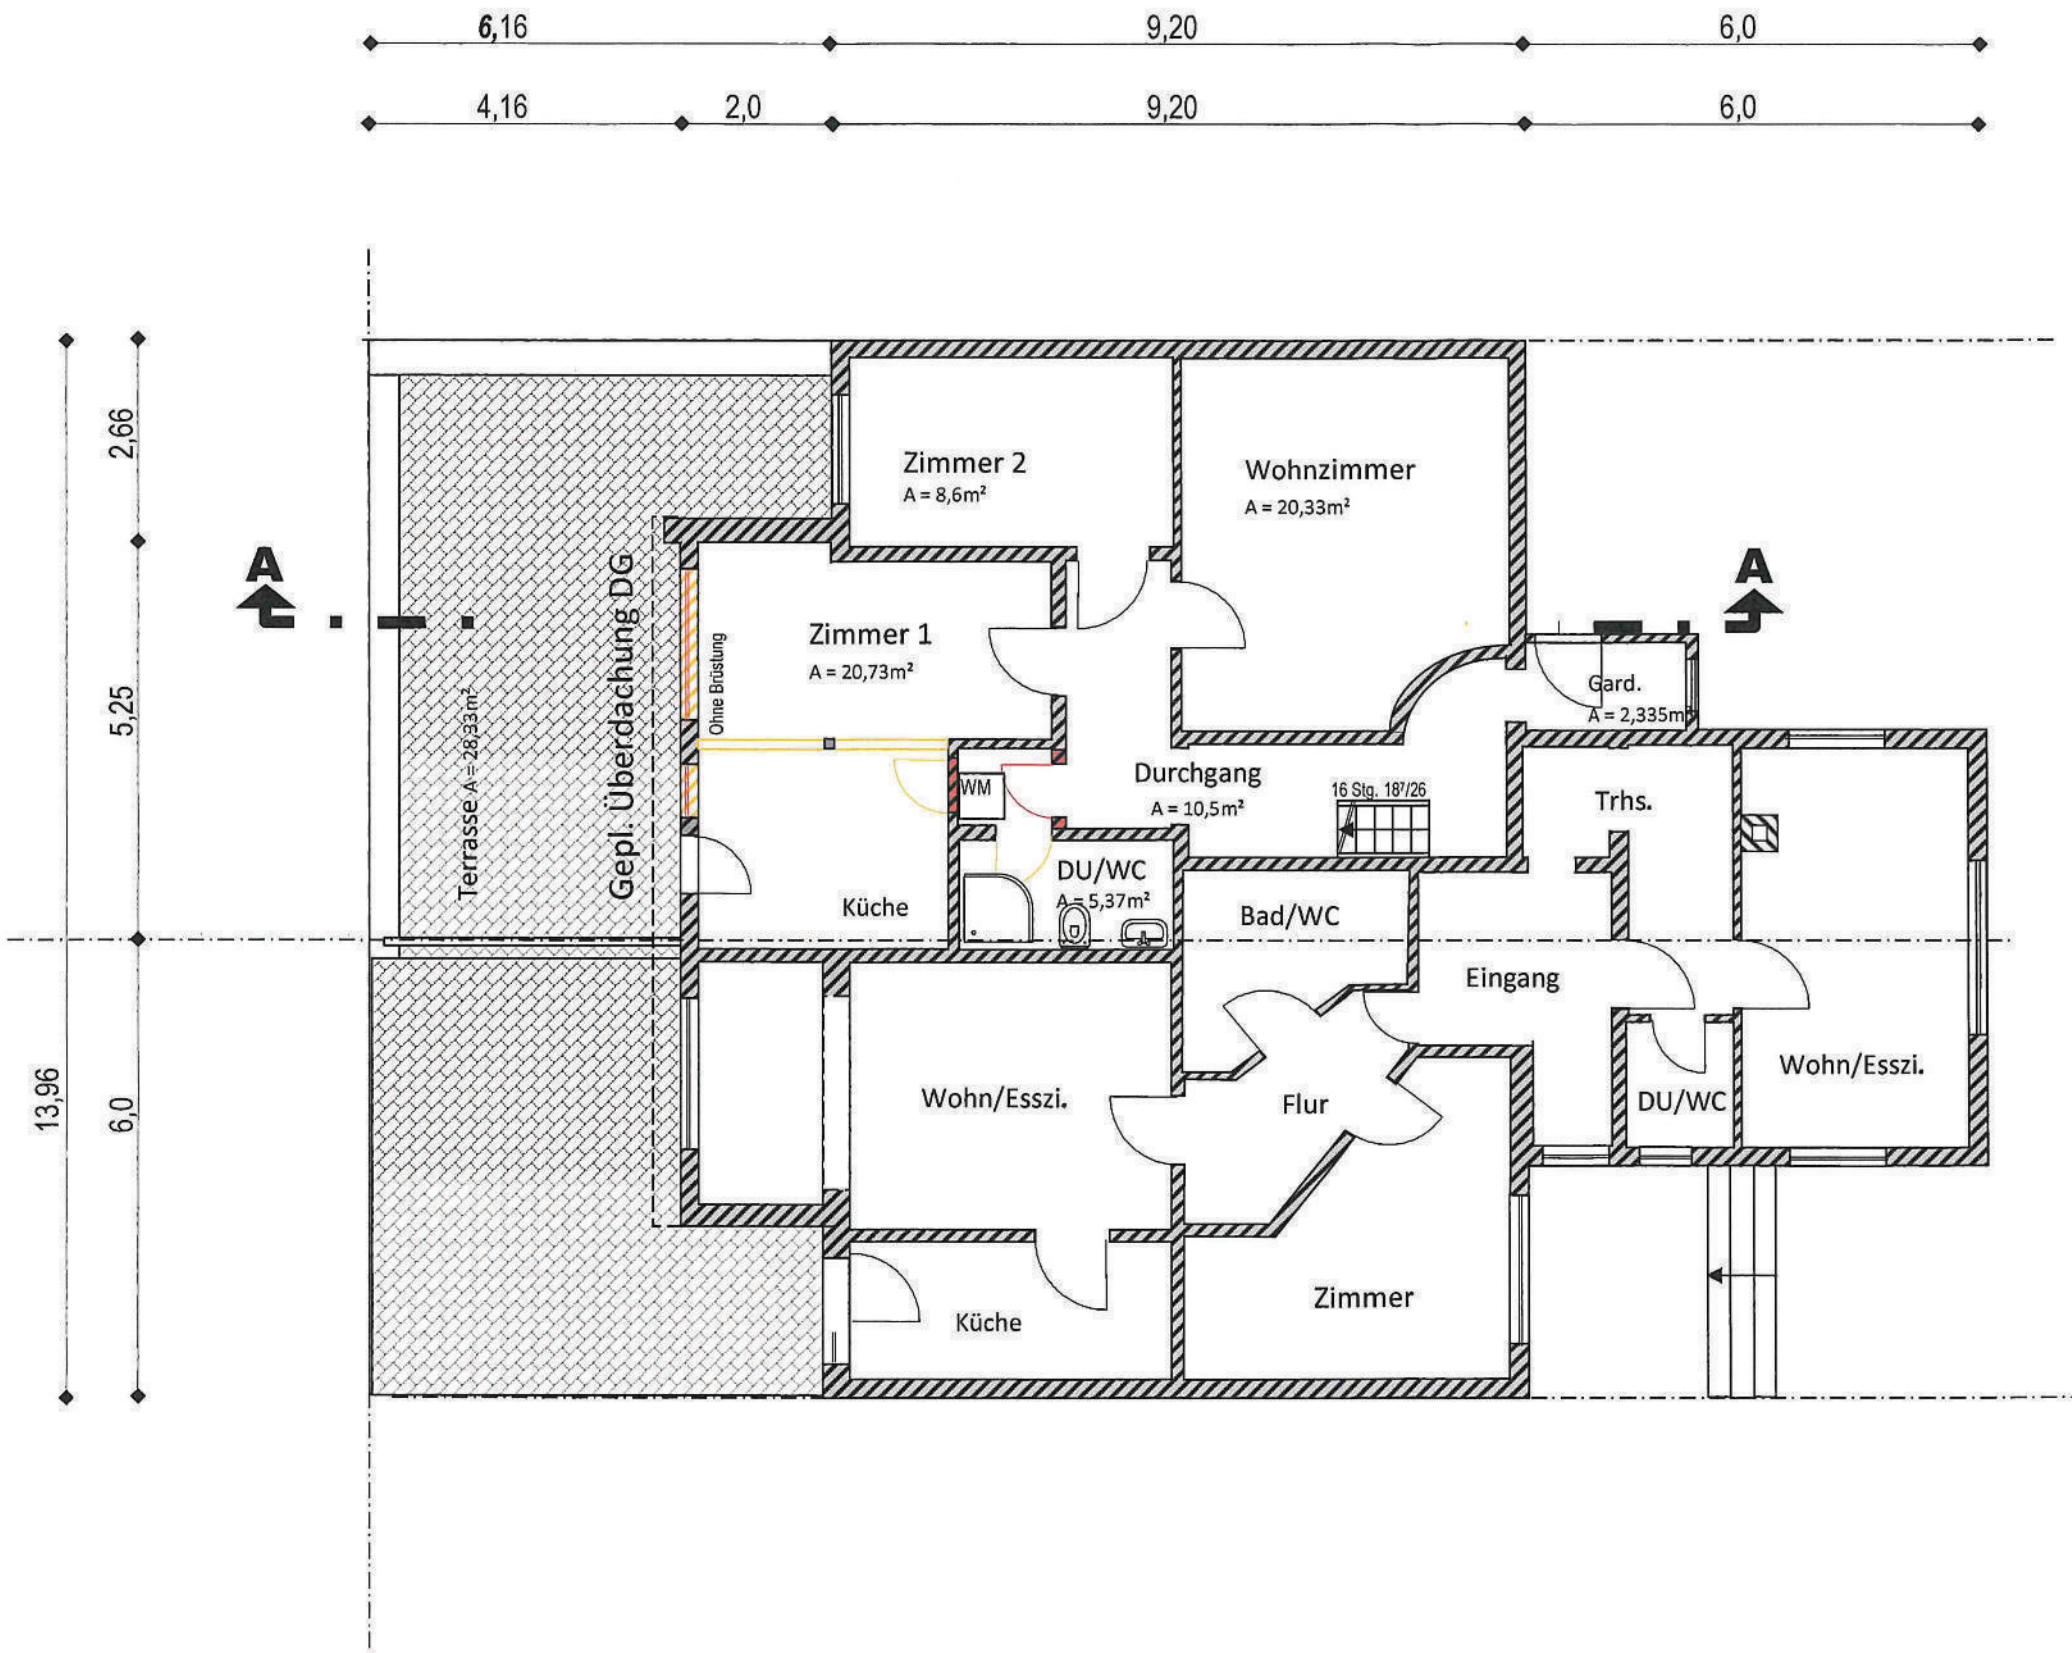

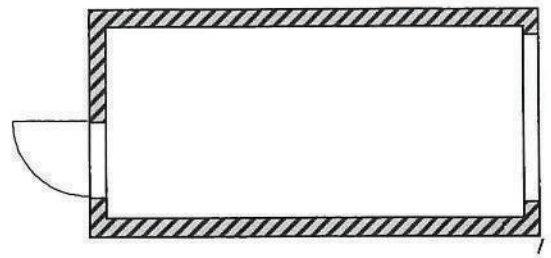

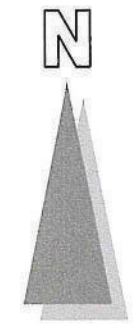

Deckblatt

Bauvorhaben:

Umbau im best. Gebäude
Erweiterung des Dachaufbaus
mit Überdachung im DG

Grundstück und Antragsteller:

Solitudeallee 112, Flurstück 5976
in 70806 Kornwestheim

Plan:

EG M 1: 100

Gefertigt: 06.09.2019

Geändert: 18.01.2020

Der Planverfasser:
Dipl. – Ing. (FH) Basam Khalil Architekt
Kiefernweg 22 in 72181 Starzach
Tel: (0 74 78) 92 789 80
Mobil: 0 15 20 1 52 7332
Email. basamkhalil@web.de

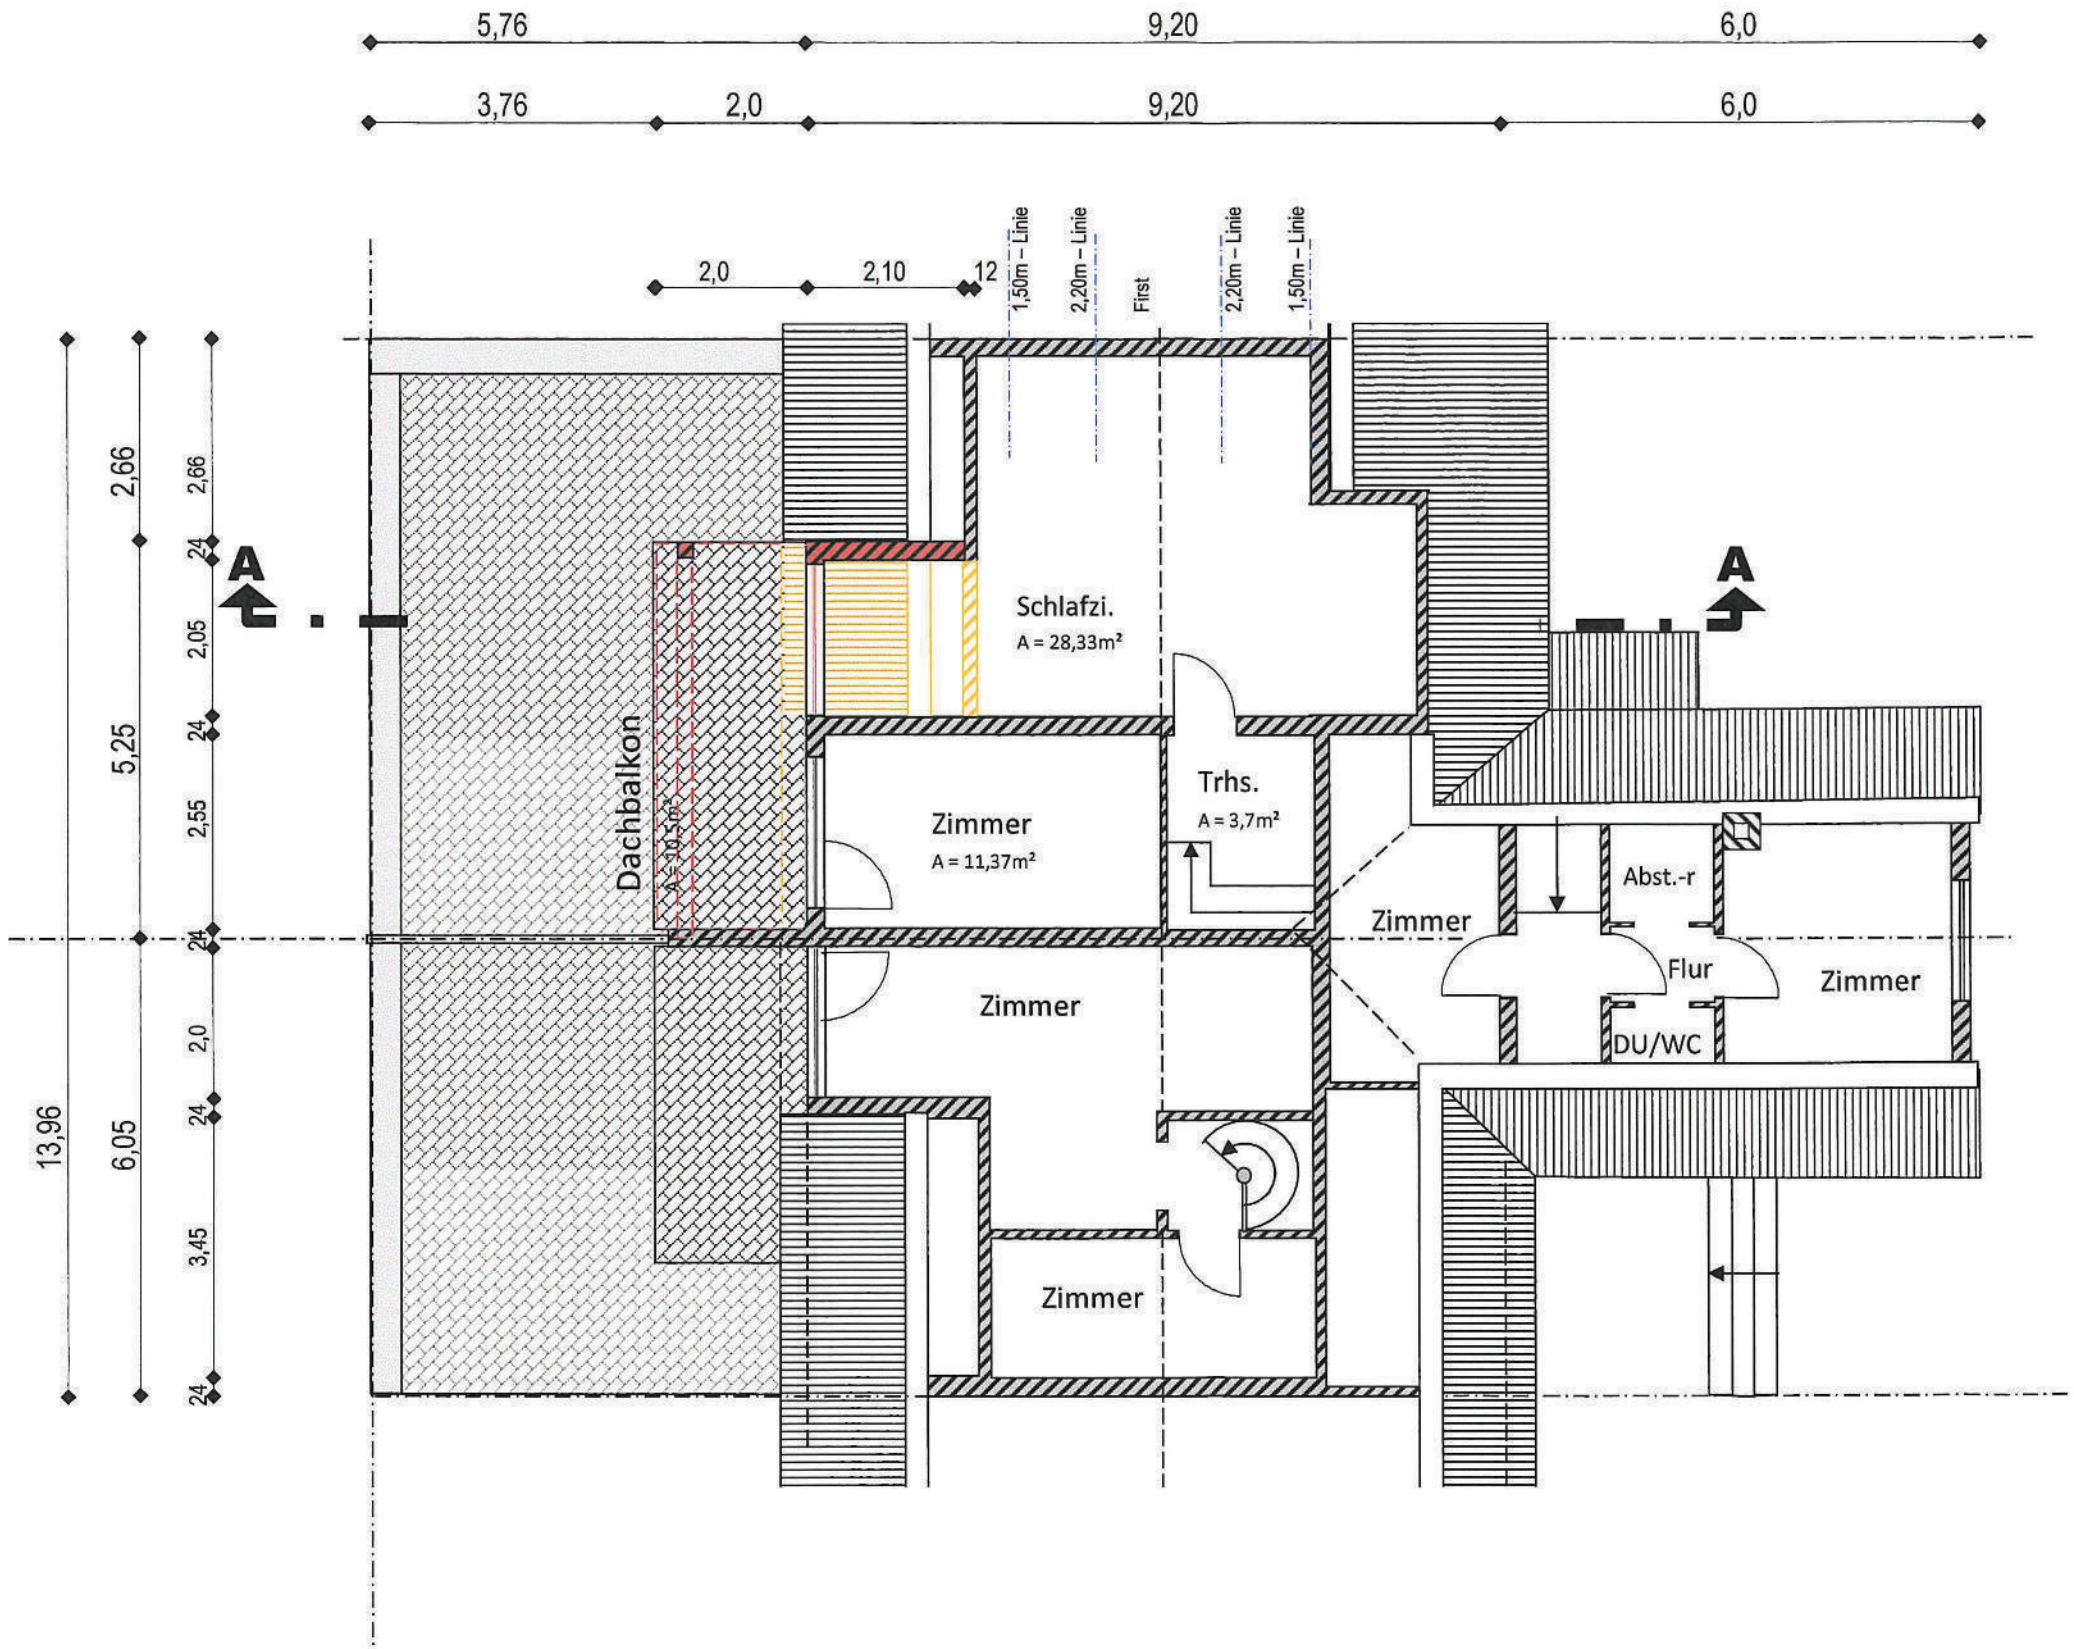

Deckblatt

Bauvorhaben:
Umbau im best. Gebäude
Erweiterung des Dachaufbaus im DG
mit Überdachung

Grundstück und Antragsteller:

Solitudeallee 112, Flurstück 5976
in 70806 Kornwestheim

Plan:

DG M 1: 100

Gefertigt: 06.09.2019

Geändert: 18.01.2020

Der Planverfasser:
Dipl. – Ing. (FH) Basam Khalil Architekt
Kiefernweg 22 in 72181 Starzach
Tel: (0 74 78) 92 789 80
Mobil: 0 15 20 1 52 7332
Email. basamkhalil@web.de

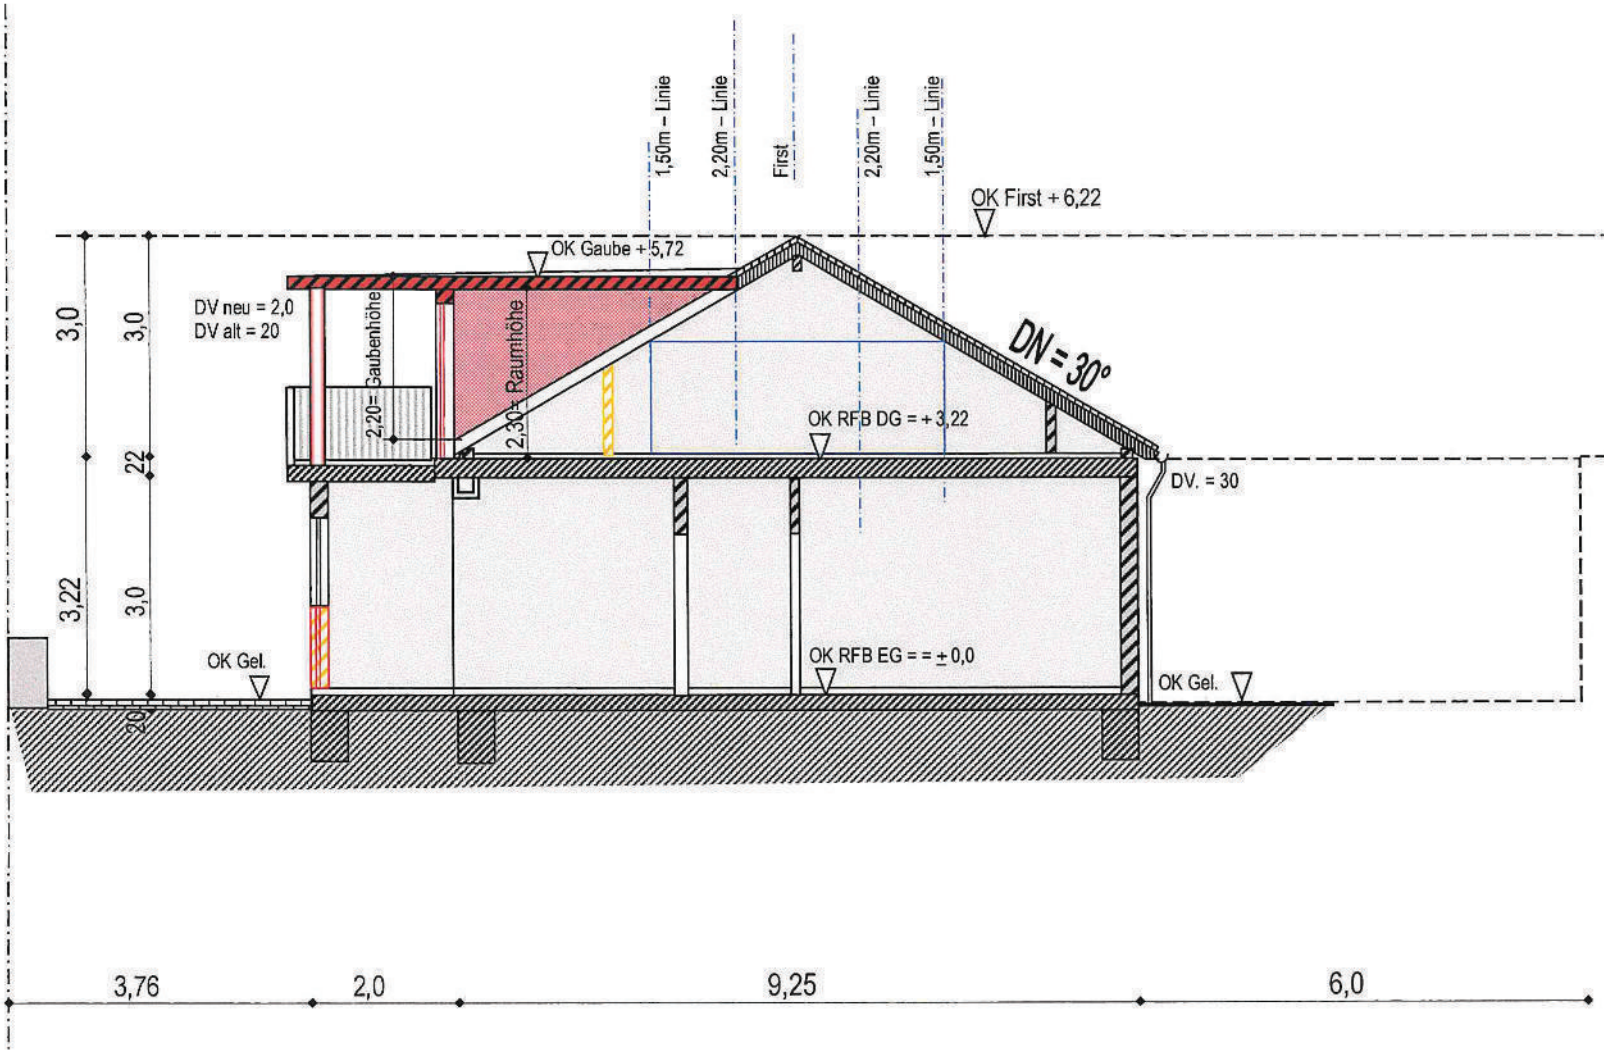

Deckblatt

Bauvorhaben:

Umbau im best. Gebäude
Erweiterung des Dachaufbaus im DG

Grundstück und Antragsteller:

Solitudeallee 112, Flurstück 5976
in 70806 Kornwestheim

Plan:

Schnitt A-A M 1: 100

Gefertigt: 06.09.2019

Geändert: 18.01.2020

Der Planverfasser:
Dipl. – Ing. (FH) Basam Khalil Architekt
Kiefernweg 22 in 72181 Starzach
Tel: (0 74 78) 92 789 80
Mobil: 0 15 20 1 52 7332
Email. basamkhalil@web.de

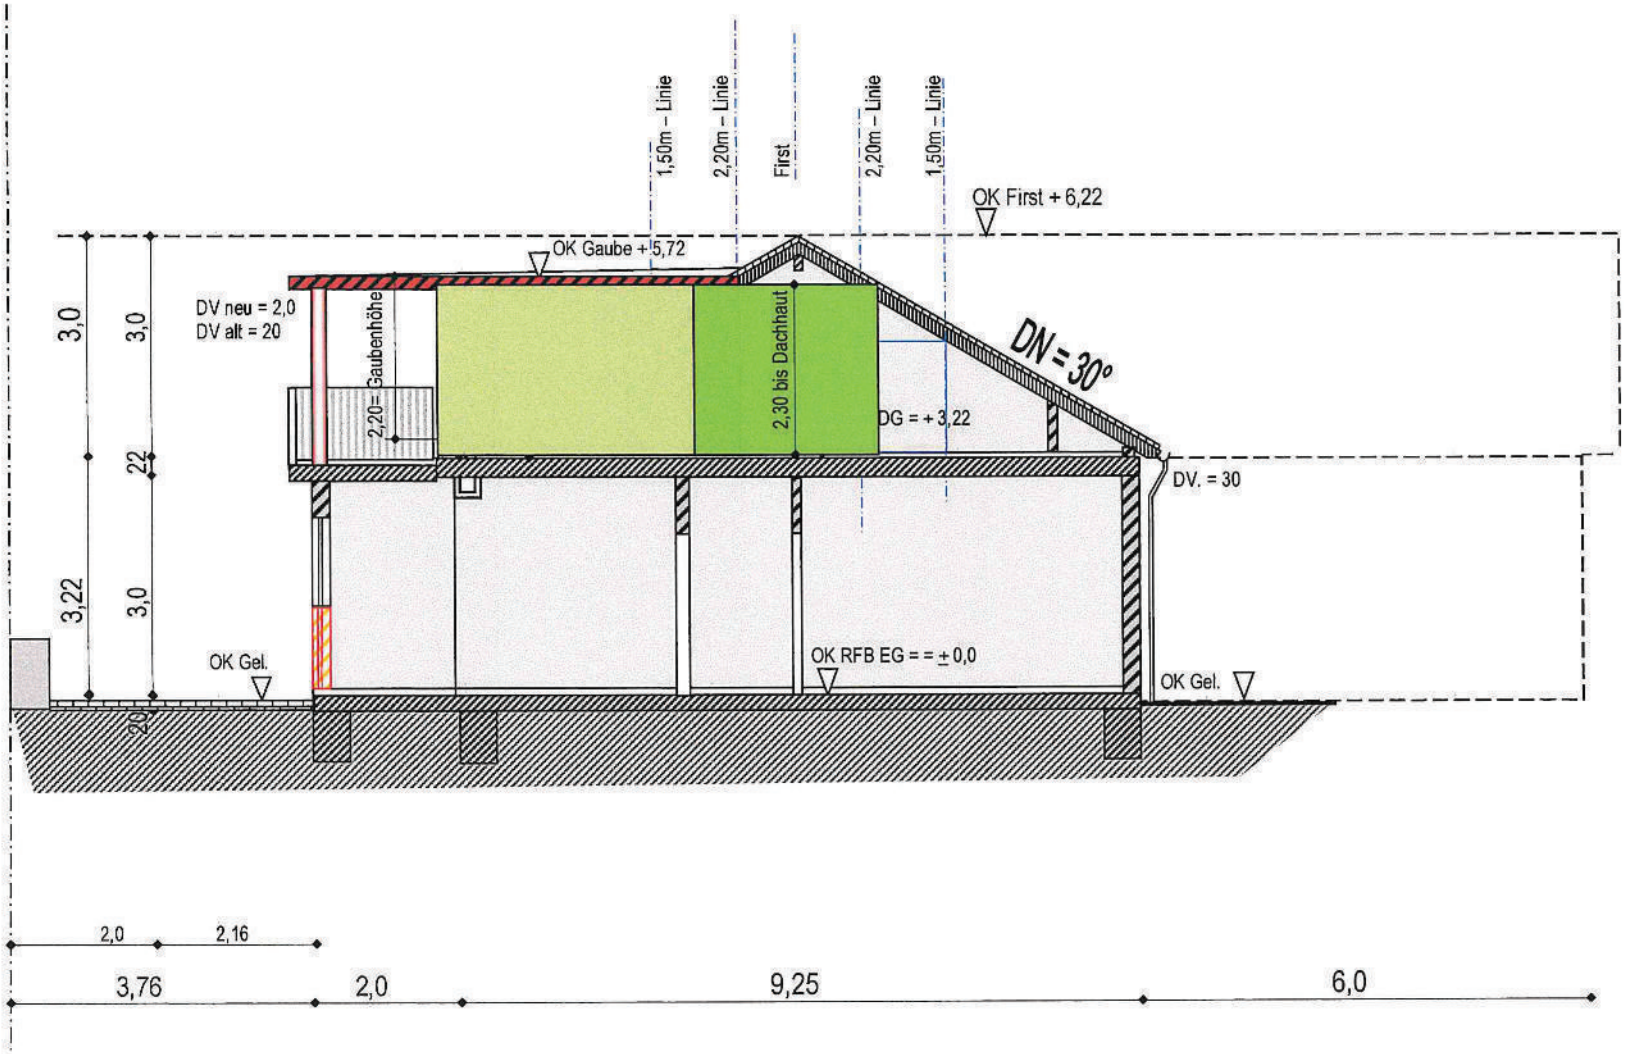

Deckblatt

Bauvorhaben:

Umbau im best. Gebäude
Erweiterung des Dachaufbaus
im DG mit Überdachung

Grundstück und Antragsteller:

Solitudeallee 112, Flurstück 5976
in 70806 Kornwestheim

Plan:

Schnitt A-A

für die
Vollgeschossberechnung

M 1: 100

Gefertigt: 06.09.2019

Geändert: 18.01.2020

Der Planverfasser:
Dipl. – Ing. (FH) Basam Khalil Architekt
Kiefernweg 22 in 72181 Starzach
Tel: (0 74 78) 92 789 80
Mobil: 0 15 20 1 52 7332
Email. basamkhalil@web.de

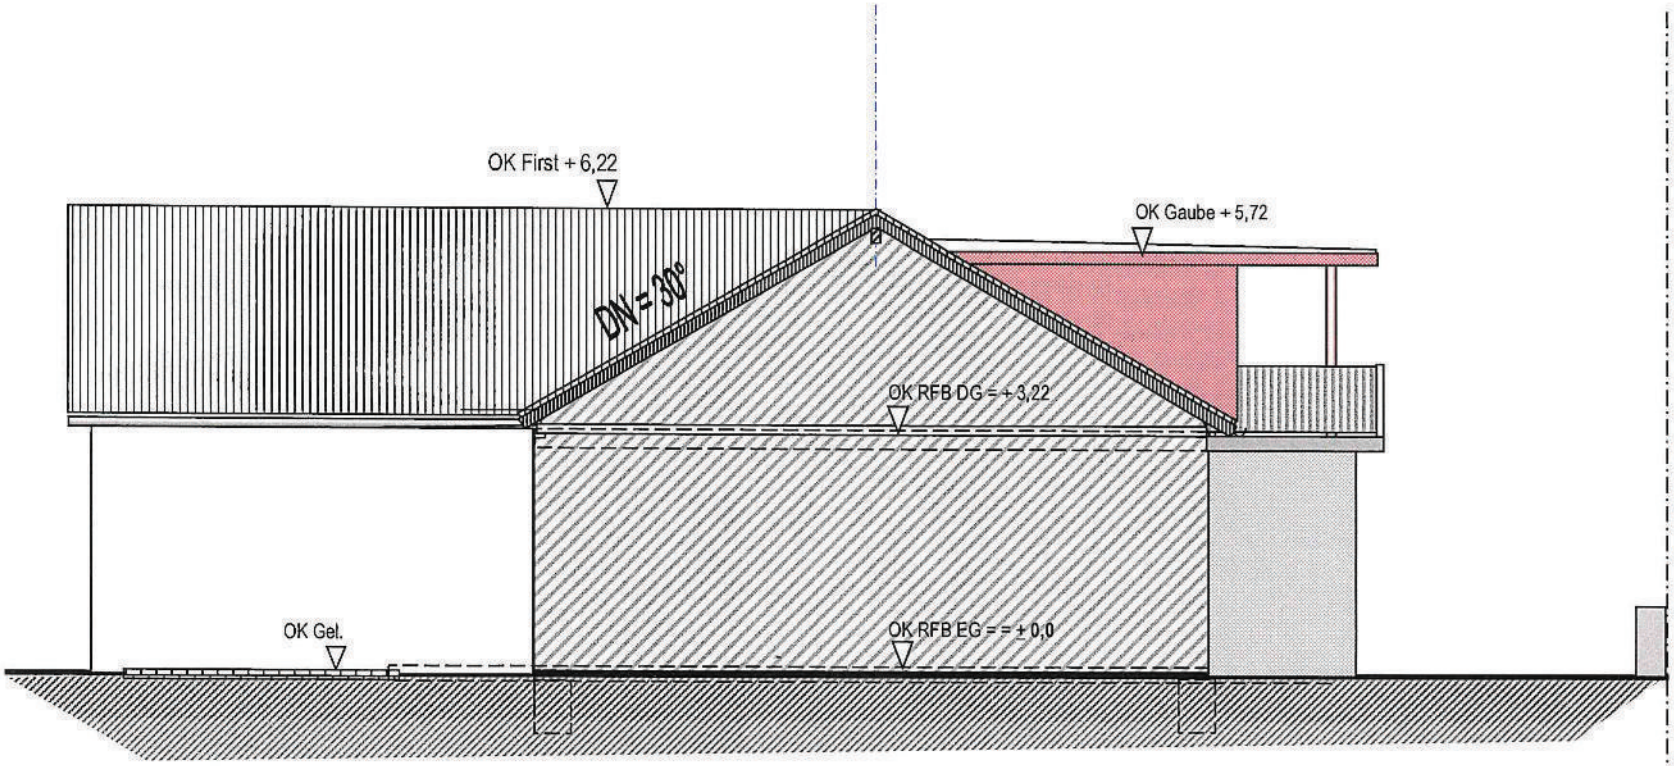

Deckblatt

Bauvorhaben:
Umbau im best. Gebäude
Erweiterung des Dachaufbaus
im DG mit Überdachung

Grundstück und Antragsteller:

Solitudeallee 112, Flurstück 5976
in 70806 Kornwestheim

Plan:

Nordansicht

M 1: 100

Gefertigt: 06.09.2019

Geändert: 18.01.2020

Der Planverfasser:
Dipl. – Ing. (FH) Basam Khalil Architekt
Kiefernweg 22 in 72181 Starzach
Tel: (0 74 78) 92 789 80
Mobil: 0 15 20 1 52 7332
Email. basamkhalil@web.de

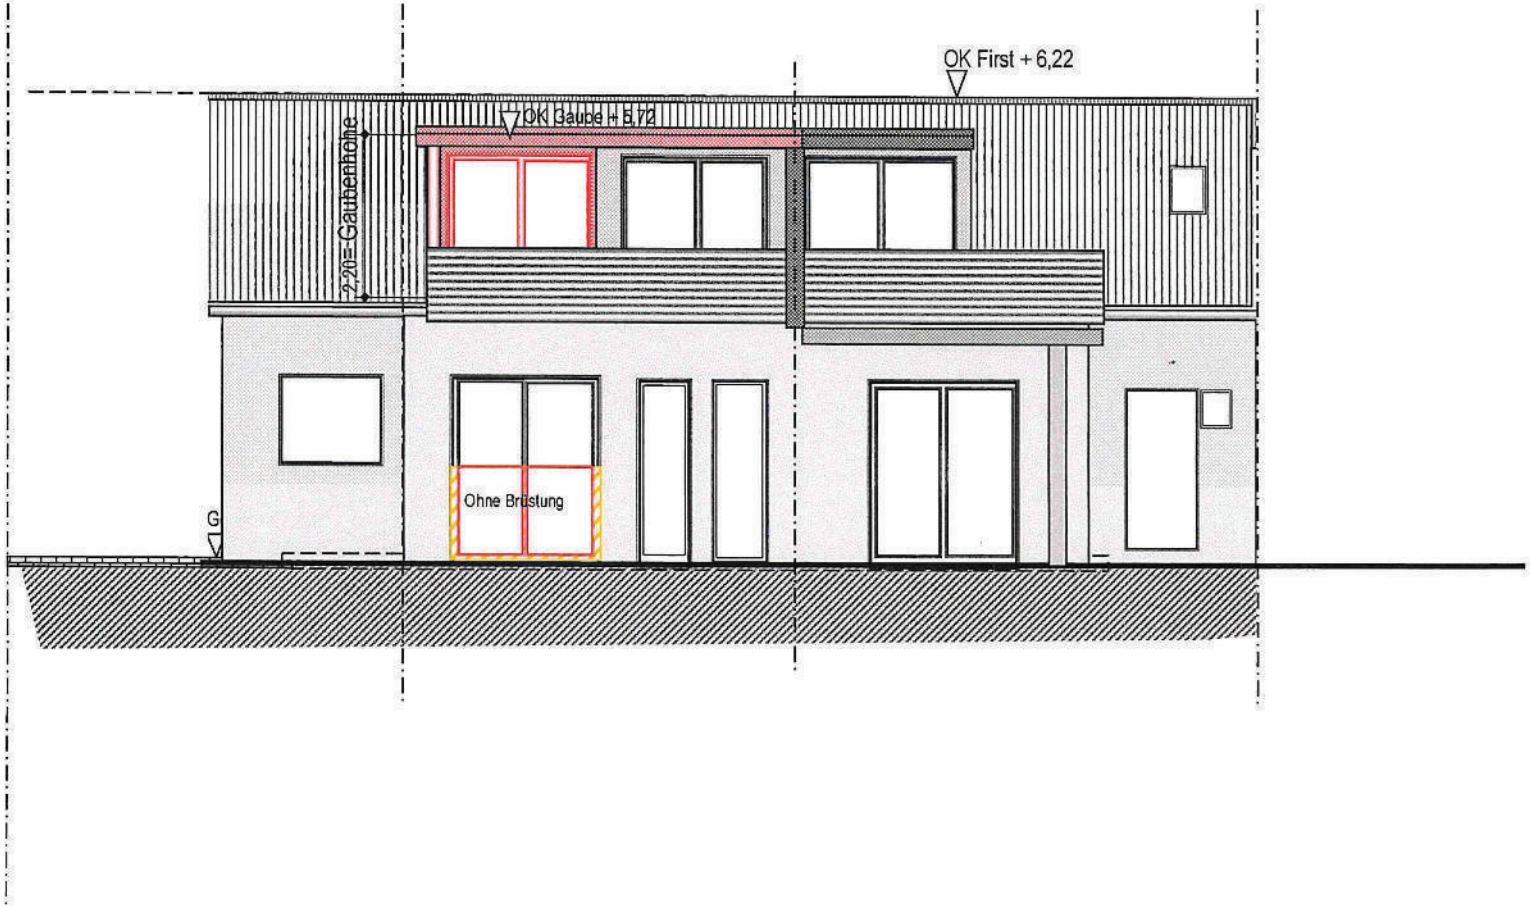

Deckblatt

Bauvorhaben:

Umbau im best. Gebäude
Erweiterung des Dachaufbaus im DG
mit Überdachung
Errichtung einer neuen
Terrassenüberdachung im EG
an der Westseite

Grundstück und Antragsteller:

Solitudeallee 112, Flurstück 5976
in 70806 Kornwestheim

Plan:

Westansicht M 1: 100

Gefertigt: 06.09.2019

Geändert: 18.01.2020

Der Planverfasser:
Dipl. – Ing. (FH) Basam Khalil Architekt
Kiefernweg 22 in 72181 Starzach
Tel: (0 74 78) 92 789 80
Mobil: 0 15 20 1 52 7332
Email. basamkhalil@web.de

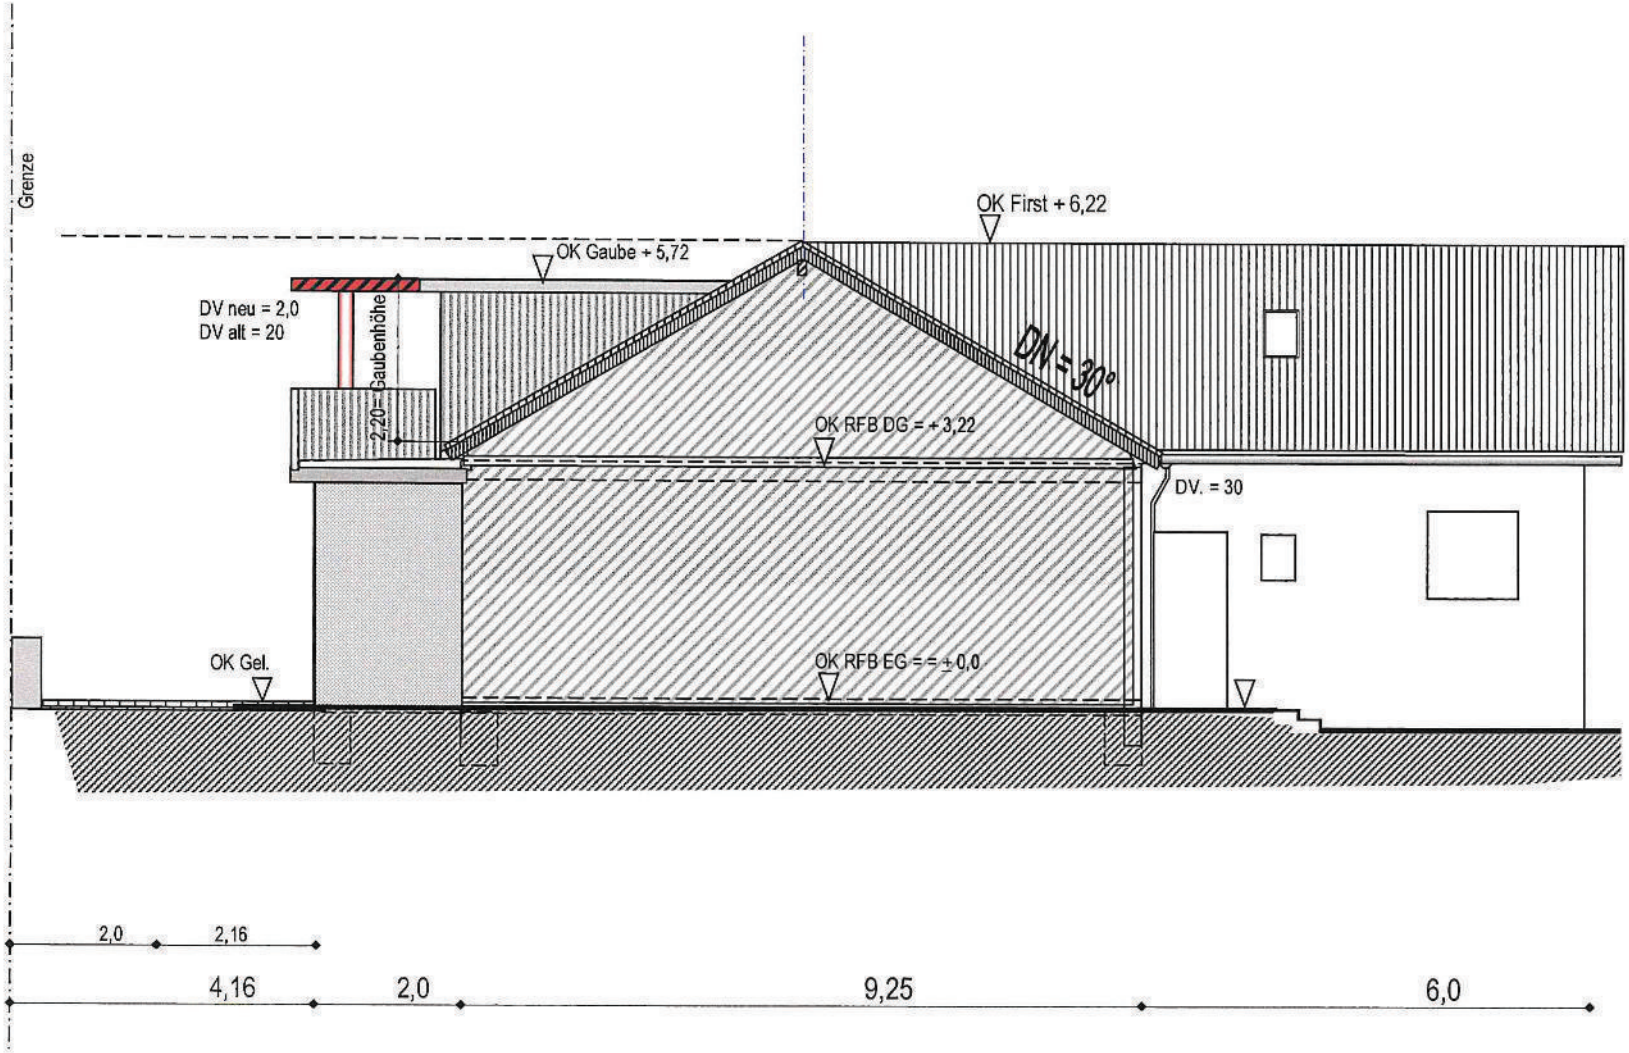

Deckblatt

Bauvorhaben:

Umbau im best. Gebäude
Erweiterung des Dachaufbaus
im DG mit Überdachung

Errichtung einer neuen
Terrassenüberdachung im EG
an der Westseite

Grundstück und Antragsteller:

Solitudeallee 112, Flurstück 5976
in 70806 Kornwestheim

Plan:

Südansicht

M 1: 100

Gefertigt: 06.09.2019

Geändert: 18.01.2020

Der Planverfasser:
Dipl. – Ing. (FH) Basam Khalil Architekt
Kiefernweg 22 in 72181 Starzach
Tel: (0 74 78) 92 789 80
Mobil: 0 15 20 1 52 7332
Email. basamkhalil@web.de