


Auf der Nordseite werden an den Bäumen Nisthilfen (Art, Gestaltung und Anzahl wird mit der Unteren Naturschutzbehörde Landratsamt Ludwigsburg abgesprochen) angebracht.

Pflanzgebiet 1 Fläche ca. 420 m²
gemäß Bebauungsplan 1.12.2 sind zwischen den
Bäumen je 100 m² Pflanzgebiete für 12 Strauchbäume gemäß
Pflanzliste 1 zu pflanzen (insgesamt 50 Strauchbäume)

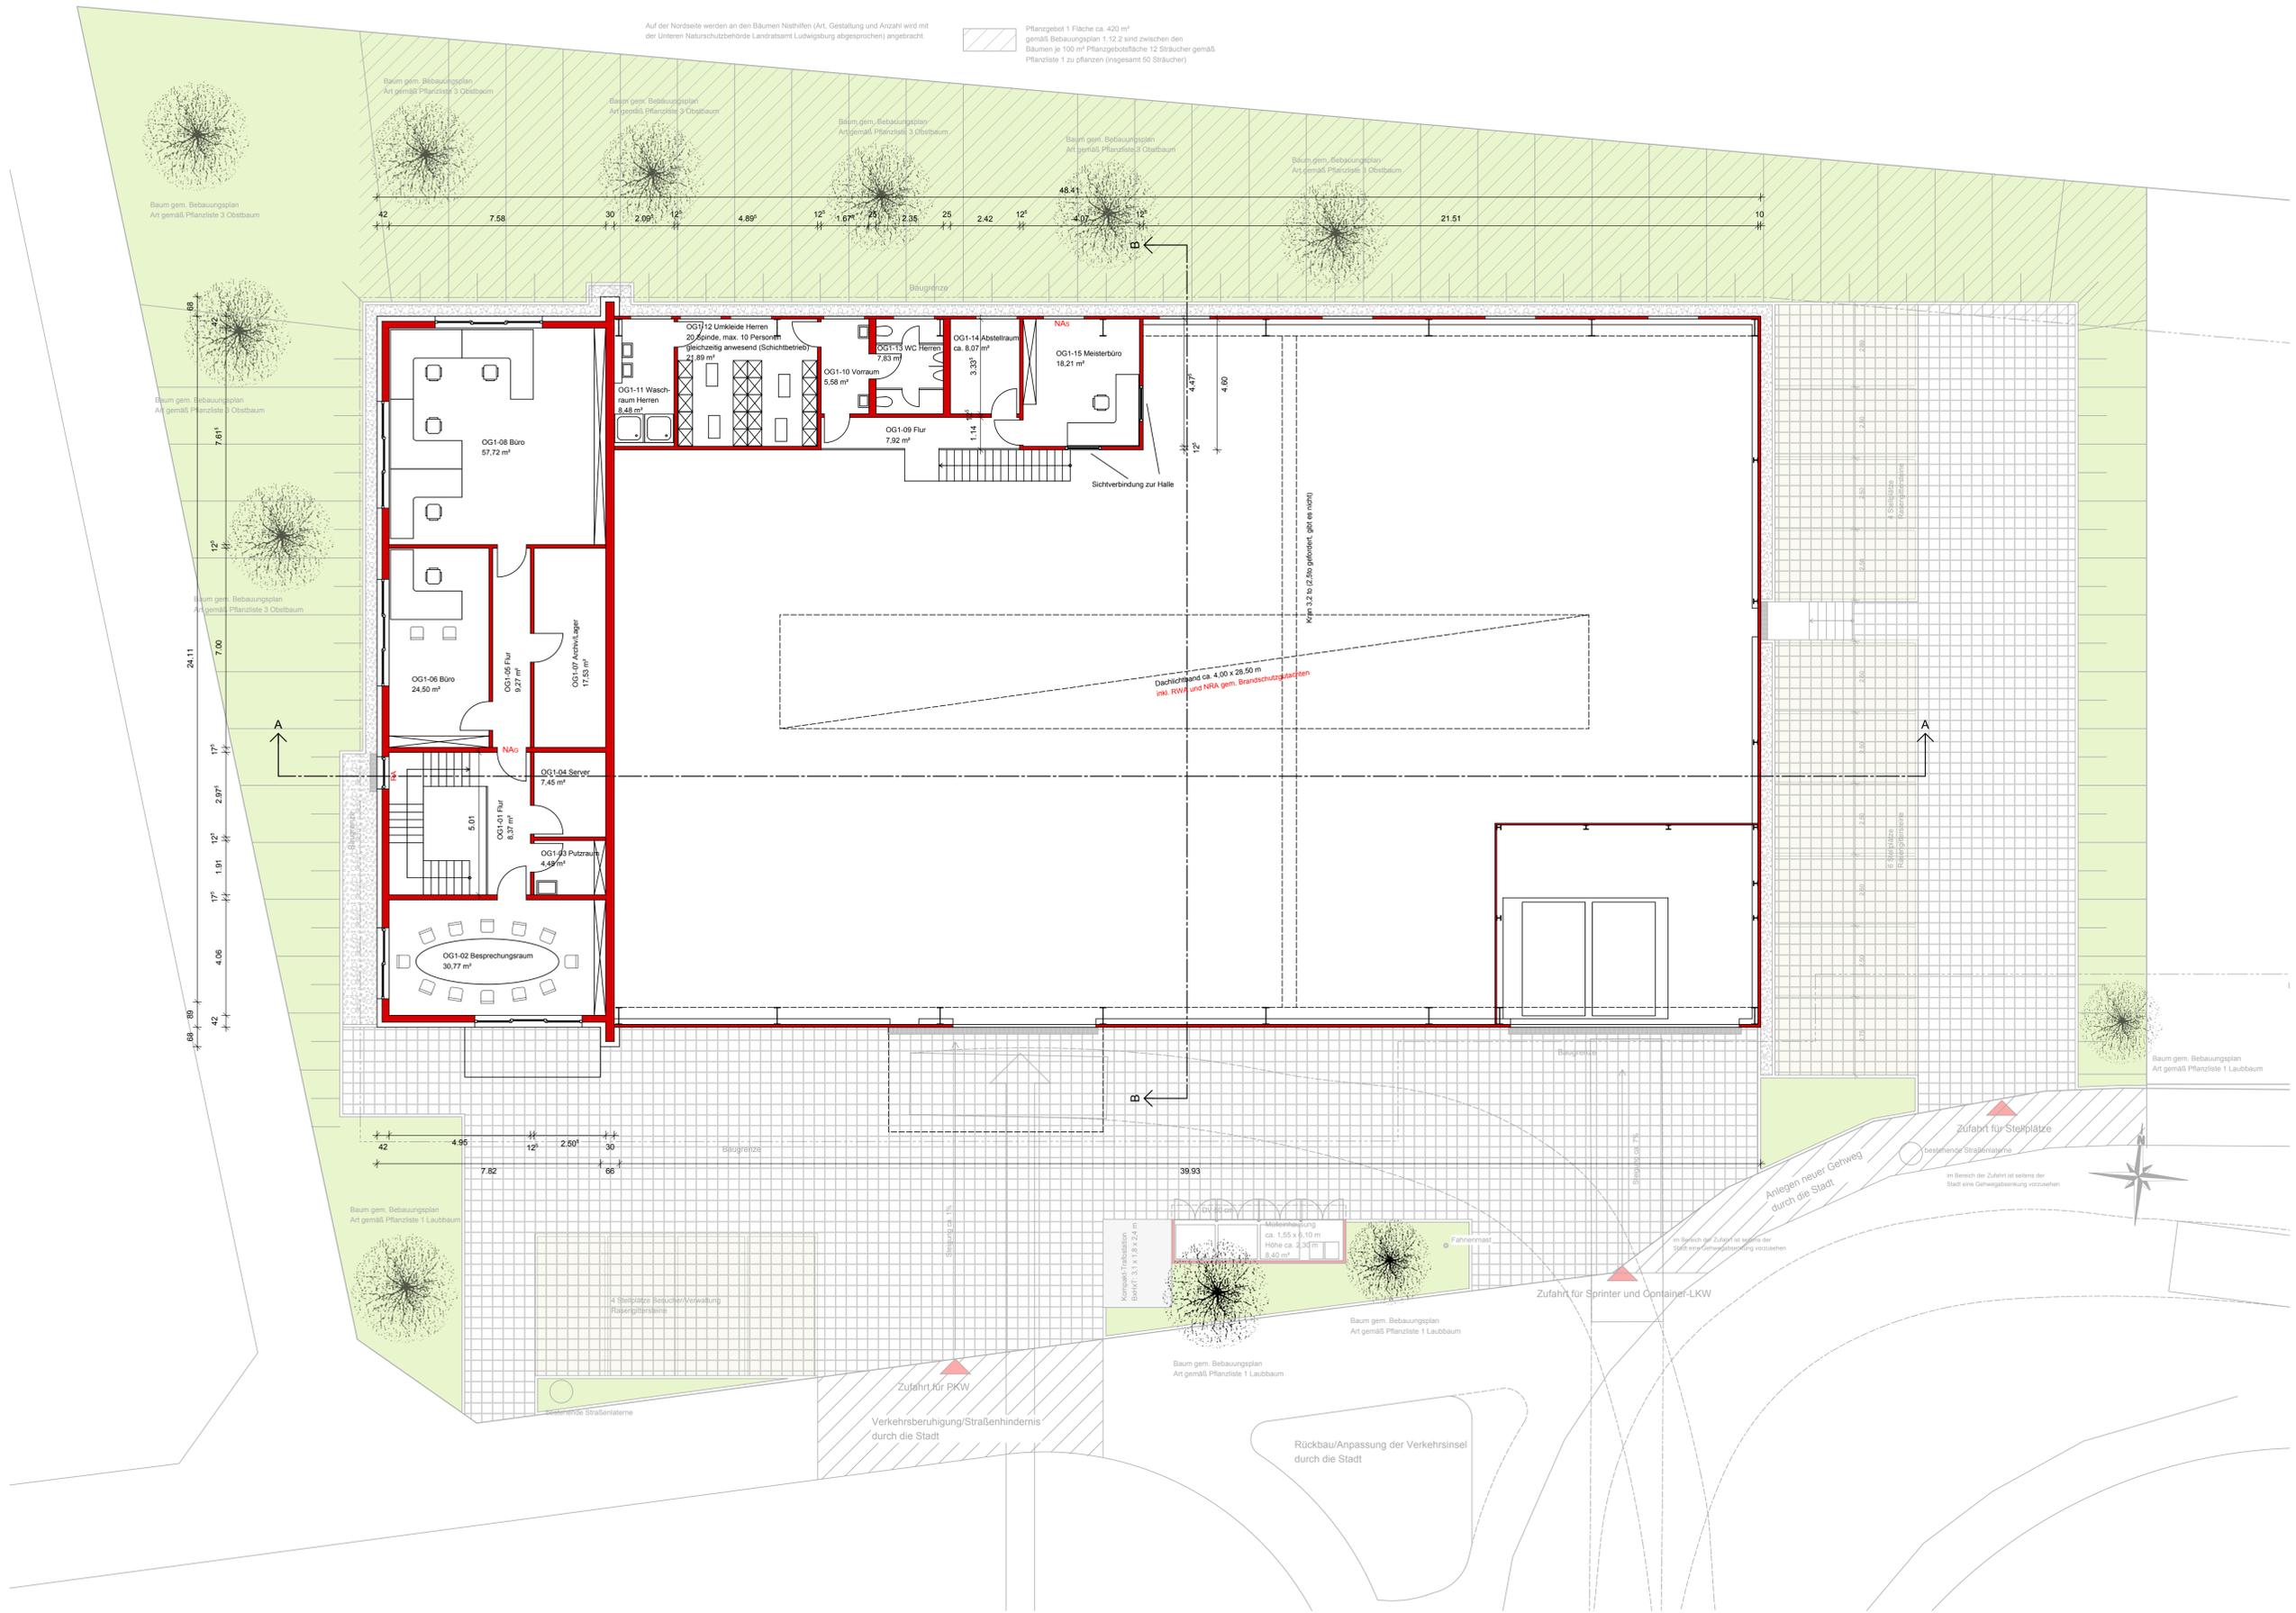

BAUGESUCH

P.u.R. GmbH
 Projektbau unteres Remstal
 Oberer Wasen 16
 73630 Remstal
 Fon +49 (0) 71 51 / 60 421 - 0
 Fax +49 (0) 71 51 / 60 421 - 10
 www.purprojektbau.de




PROJEKT: Neubau Produktionshalle mit Bürogebäude an der Murrstraße in Kornwestheim	MAßSTAB: 1:100	AUFTRAG NR.: 120085
BAUHERRIN: Frau Kathrin Eichler, Remsstraße 15, 70806 Kornwestheim	DAT./GEZ. 12.04.2013/SR	PLAN-NR. BG002

PLANNHALT:
Grundriss Obergeschoss

UNTERSCHRIFT BAUHERRIN: _____ UNTERSCHRIFT ARCHITEKTIN: _____



ANSICHT VON SÜDEN

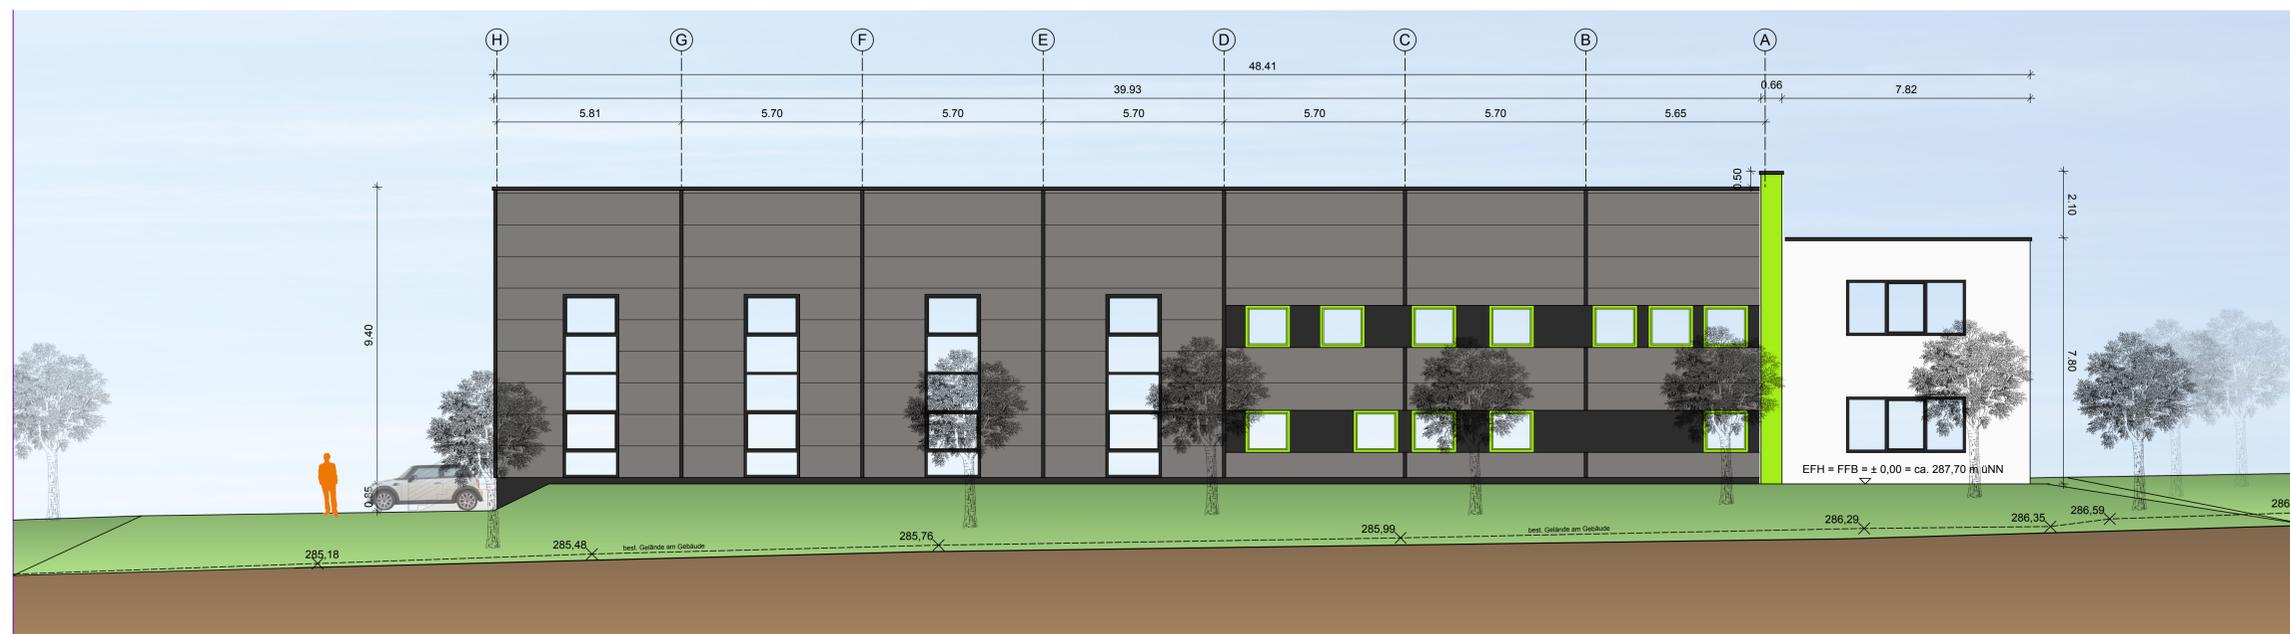

ANSICHT VON NORDEN

BAUGESUCH


P.u.R. GmbH
 Projektbau unteres Remstal
 Oberer Wasen 16
 73630 Remshalden
 Fon +49 (0) 71 51 / 60 421 - 0
 Fax +49 (0) 71 51 / 60 421 - 10
 www.purprojektbau.de




PROJEKT: Neubau Produktionshalle mit Bürogebäude an der Murrstraße in Kornwestheim	MAßSTAB: 1:100	AUFTRAG NR.: 120085
BAUHERRIN: Frau Kathrin Eichler, Remsstraße 15, 70806 Kornwestheim	DAT./GEZ. 12.04.2013/SR	PLAN-NR. BG004

PLANINHALT:
 Ansichten von Süden und Norden

UNTERSCHRIFT BAUHERRIN: _____ UNTERSCHRIFT ARCHITEKTIN: _____

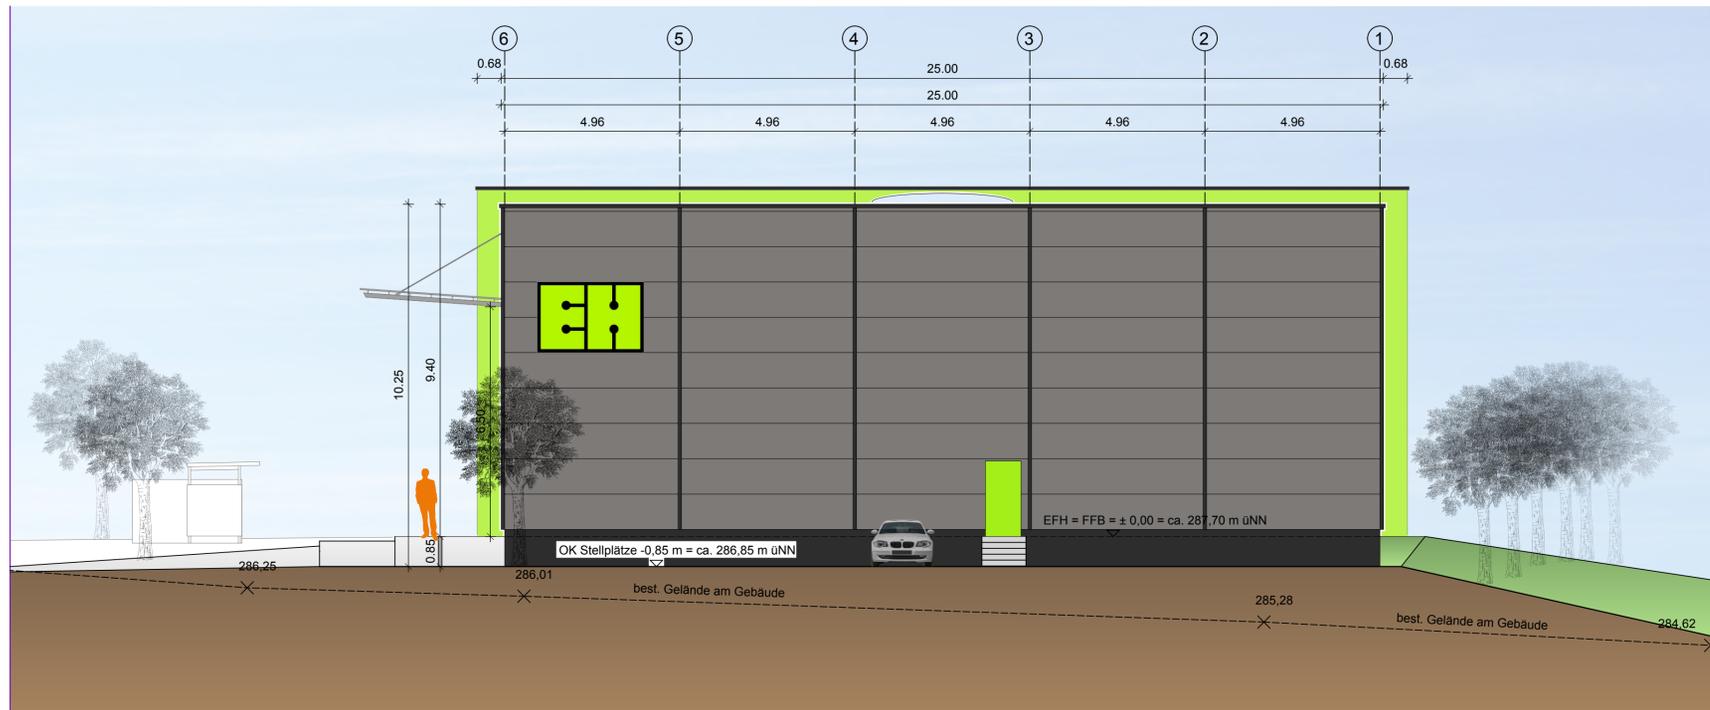

ANSICHT VON OSTEN

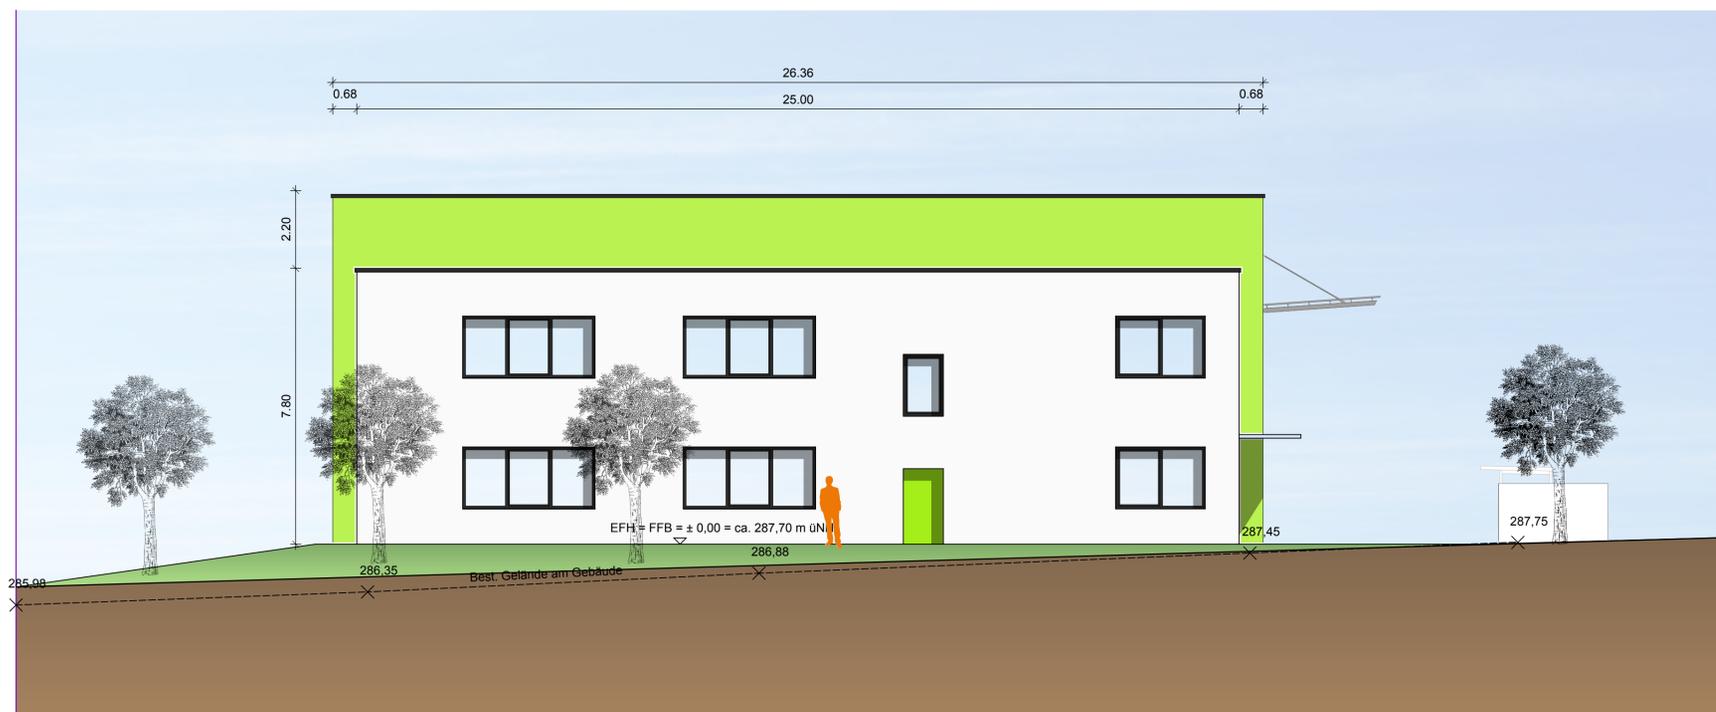

ANSICHT VON WESTEN

BAUGESUCH


P.u.R. GmbH
 Projektbau unteres Remstal
 Oberer Wasen 16
 73630 Remshalden
 Fon +49 (0) 71 51 / 60 421 - 0
 Fax +49 (0) 71 51 / 60 421 - 10
 www.purprojektbau.de




PROJEKT: Neubau Produktionshalle mit Bürogebäude an der Murrstraße in Kornwestheim	MAßSTAB: 1:100	AUFTRAG NR.: 120085
BAUHERRIN: Frau Kathrin Eichler, Remsstraße 15, 70806 Kornwestheim	DAT./GEZ. 12.04.2013/SR	PLAN-NR. BG005

PLANINHALT:
 Ansichten von Osten und Westen

UNTERSCHRIFT BAUHERRIN: _____ UNTERSCHRIFT ARCHITEKTIN: _____

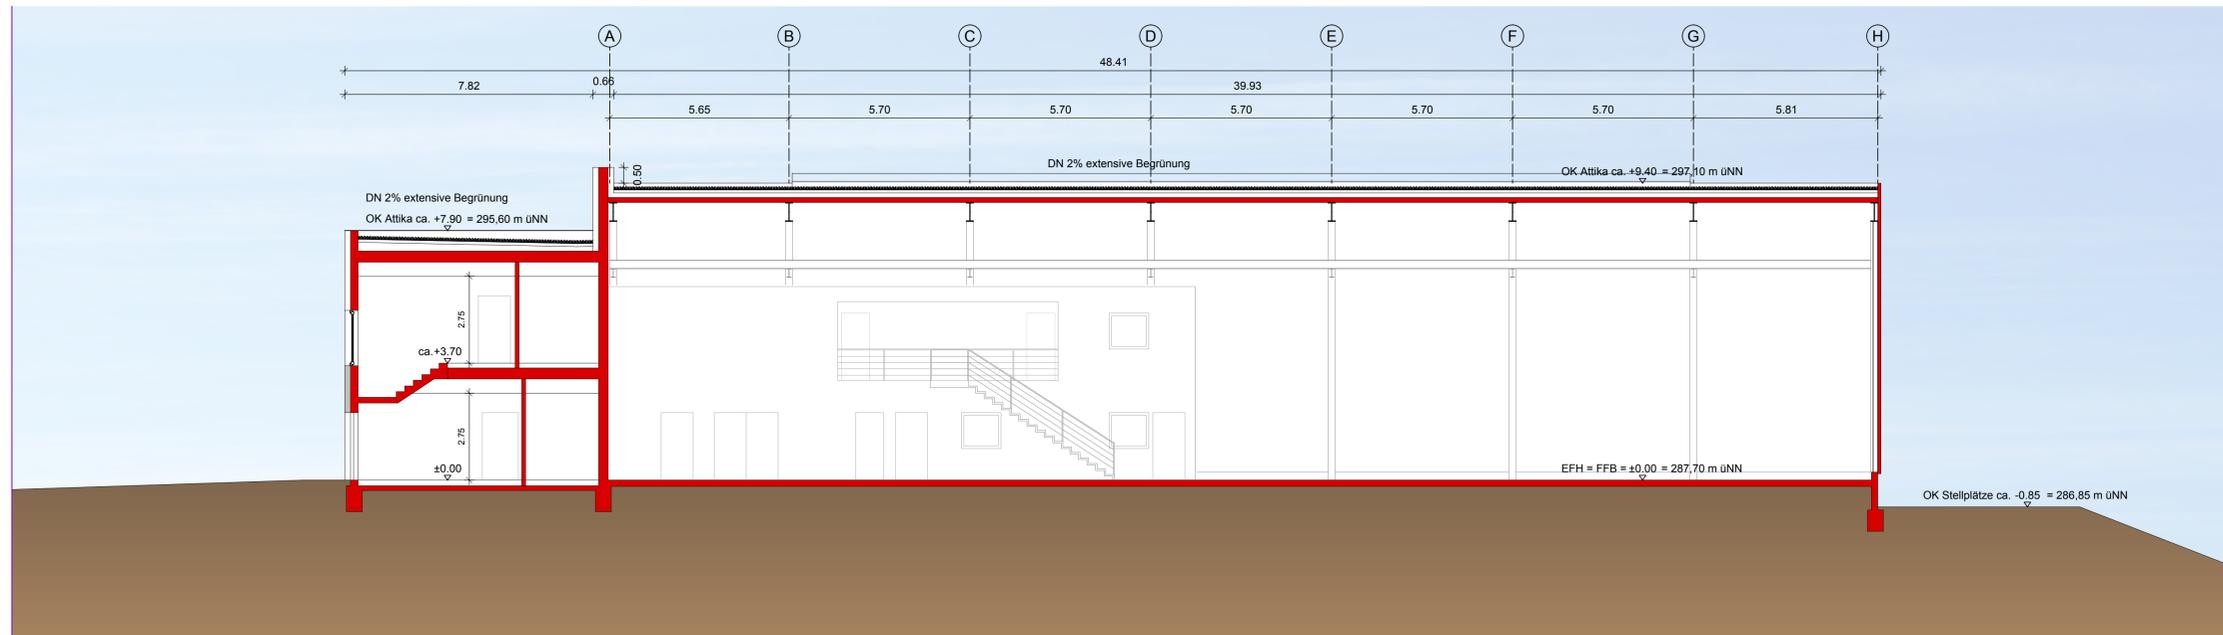

SCHNITT A-A

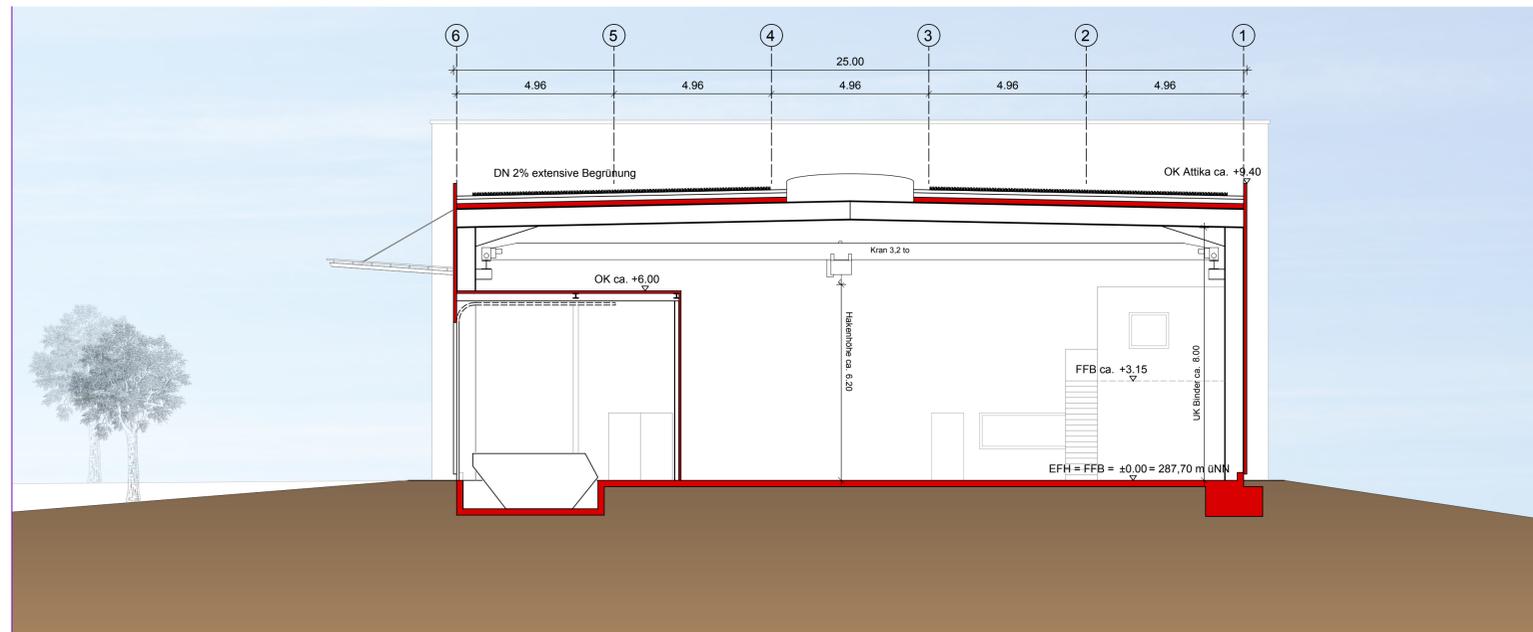

SCHNITT B-B

BAUGESUCH

P.u.R. GmbH
 Projektbau unteres Remstal
 Oberer Wasen 16
 73630 Remshalden
 Fon +49 (0) 71 51 / 60 421 - 0
 Fax +49 (0) 71 51 / 60 421 - 10
 www.purprojektbau.de



PROJEKT: Neubau Produktionshalle mit Bürogebäude an der Murrstraße in Kornwestheim	MAßSTAB: 1:100	AUFTRAG NR.: 120085
BAUHERRIN: Frau Kathrin Eichler, Remsstraße 15, 70806 Kornwestheim	DAT./GEZ. 12.04.2013/SR	PLAN-NR. BG003

PLANINHALT:
 Schnitt A-A und Schnitt B-B

UNTERSCHRIFT BAUHERRIN: _____ UNTERSCHRIFT ARCHITEKTIN: _____

ENERGIEKONZEPT

für das Bauvorhaben:

Neubau Produktionshalle mit Bürogebäude
an der Murrstraße in 70806 Kornwestheim



Um ein Arbeitsumfeld für effektivere Arbeitsabläufe zu gestalten und Ihre positive Marktsituation weiter auszubauen, beabsichtigt Frau Kathrin Eichler für die Firma Eichler-Holzäpfel GmbH den Neubau einer Produktionshalle mit Bürogebäude in der Murrstraße in Kornwestheim zu realisieren.

Das zweigeschossige Bürogebäude wird in Massivbauweise errichtet und mit einem Wärmedämmverbundsystem versehen. Die Halle ist eine Stahlhalle mit Iso-Sandwich-Wänden, im Randbereich der Bodenplatte wird ein 5m breiter Dämmstreifen vorgesehen. Beide Gebäudeteile erhalten ein flachgeneigtes, wärmegeprägtes und extensiv begrüntes Dach. Eine Photovoltaikanlage ist im Moment nicht vorgesehen, es wird jedoch seitens der Bauherrin geprüft, in wie weit die Mehraufwendungen hierfür (statische Auslegung und Kosten für die Anlage) für sie wirtschaftlich ist. Bei allen Fenstern in der Halle und im Bürogebäude kommt eine Zweischeiben-Wärmeschutzverglasung zur Ausführung.

Beim aktuellen Planungsstand ist für die Wärmeerzeugung im Bürogebäude und den Sozialräumen in der Halle eine Gastherme mit Kompakt- bzw. Röhrenheizkörpern und in der Produktionshalle energiesparende Gas-Dunkelstrahlerheizungen vorgesehen. Es wird seitens der Bauherrin überprüft, ob es wirtschaftlich ist, die Abwärme des geplanten Kompressors zur Wärmeerzeugung für das Bürogebäude und die Sozialräume zu nutzen.

aufgestellt am 24.04.2013

P.u.R. GmbH

Susanne Reutter

Oberer Wasen 16

71630 Remshalden