

# Bauantrag

## BAUVORHABEN :

KIRCHSTRASSE 5  
KORNWESTHEIM  
WOHNHAUSSANIERUNG

## BAUHERR :

ProBau  
Denkmalsanierungsgesell. mbH  
Neue Weinsteige 140  
70180 Stuttgart  
Tel. (0711) 45 15 855  
Fax. (0711) 45 15 857  
e-mail: info@probaugmbh.de


## ARCHITEKT :



Frey Architekten GmbH  
Architektur und Stadtplanung

Erwin-Hageloh-Straße 78  
70376 Stuttgart (Bad Cannstatt)  
Tel. (07 11) 38 07 31-0  
Fax (07 11) 38 07 31-22  
e-mail: info@frey-architektur.de  
<http://www.frey-architektur.de>

Datum : 16.08.12

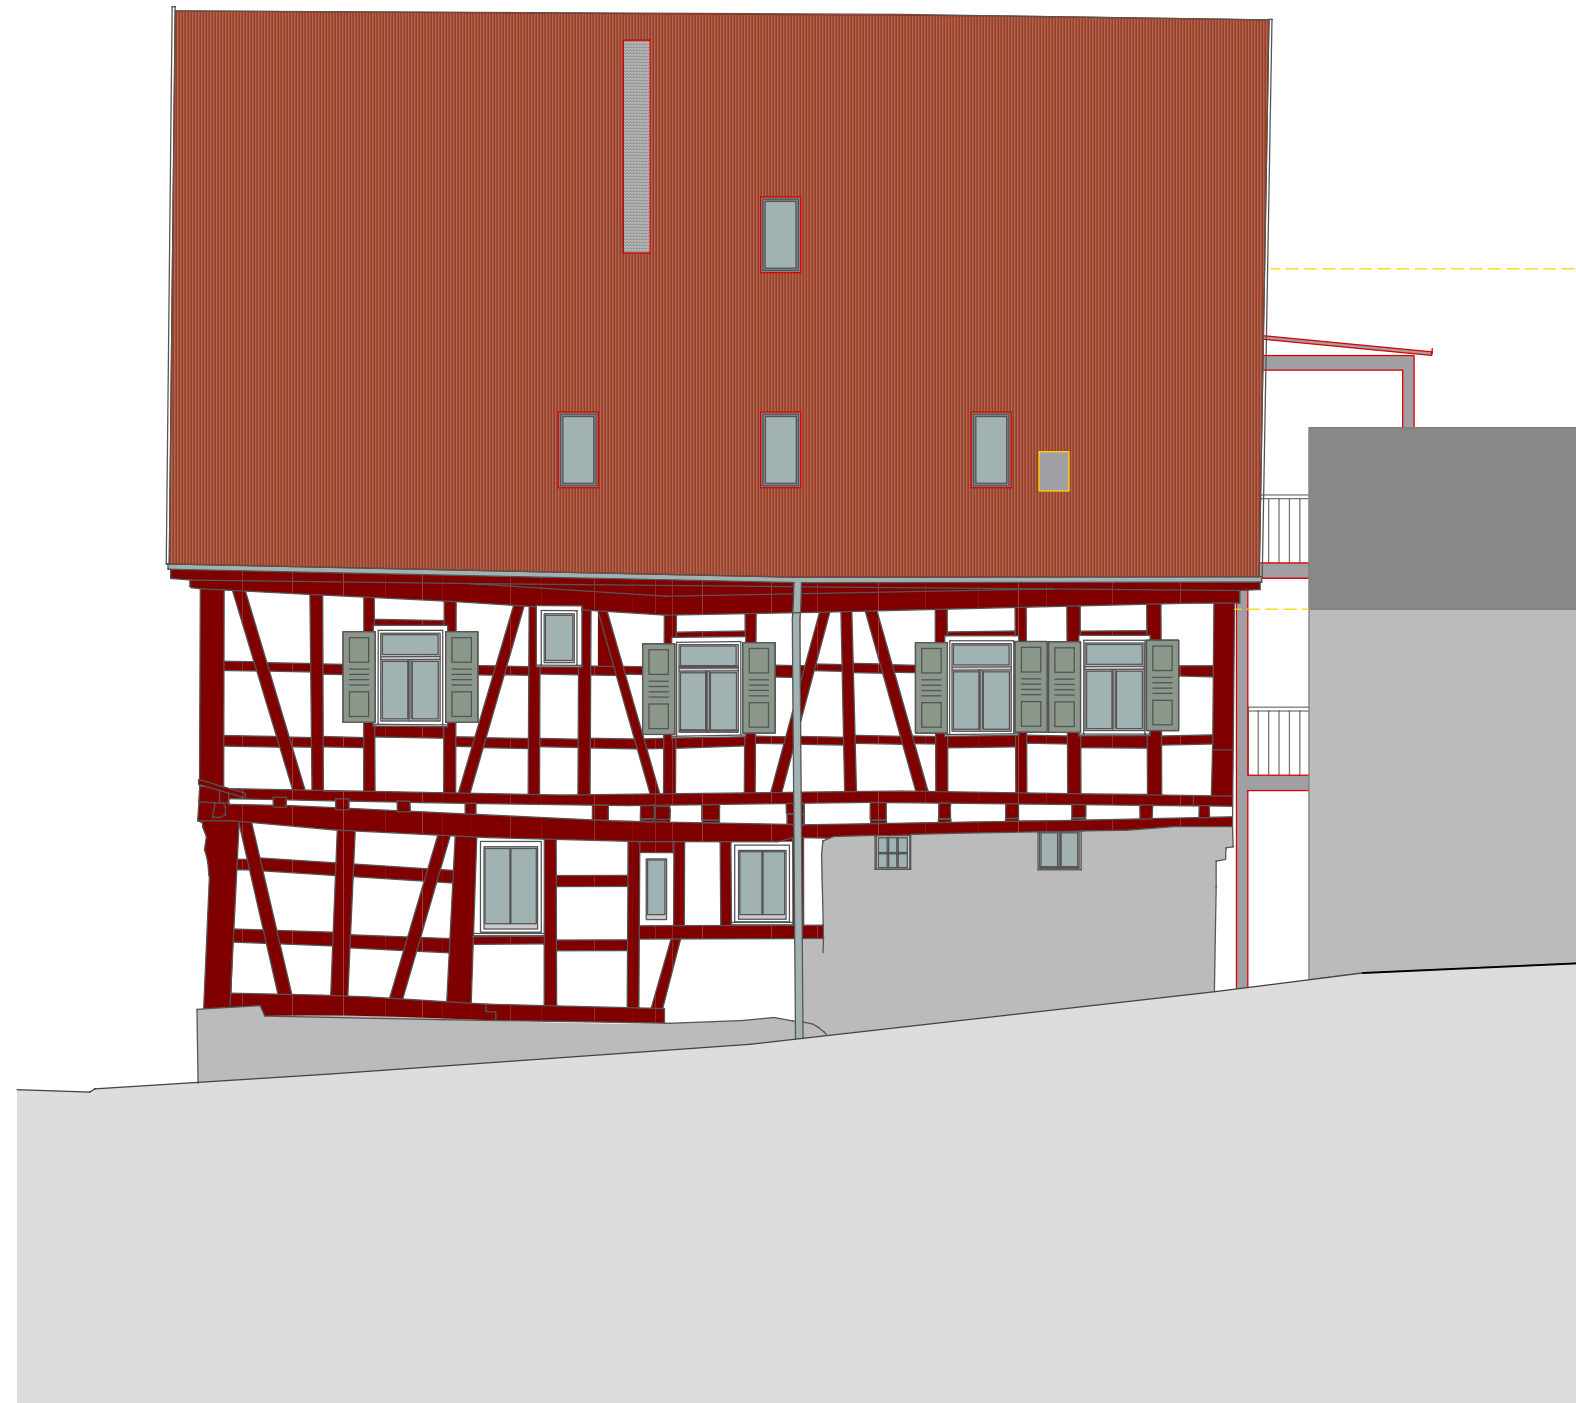

## Ansicht Nord

M 1 : 100

Bestand    Abbruch    Neu

WF= Rohmaß-5%