

Anerkannt

3002

Datum Bauherr

Datum Architekt

Salamander-Areal Kornwestheim
Kindertagesstätte
 Salamanderplatz 12, Flurstück 3934


Bauherr  **Immovation**
 Immobilien Handels AG & Co. 3. KG
 Drusetalstraße 31, 34131 Kassel
 Tel 0561 816194.0 Fax .9 info@immovation-ag.de

Architekt  Dipl. Ing. Holger Müller, freier Architekt
 Stammheimer Straße 10, 70806 Kornwestheim
 Tel 07154 .96 53 485 Fax .96 68 933
 office@muellerrotte-architektur.de

Lph. Deckblatt zum Baugesuch vom 23.03.2012

Zeichnung **Dachaufsicht**

Maßstab	Datum	gez.	Planformat	Projekt	Plan - Nr.:
M 1:200	05 11 2012	DD	A 2	1202	3002

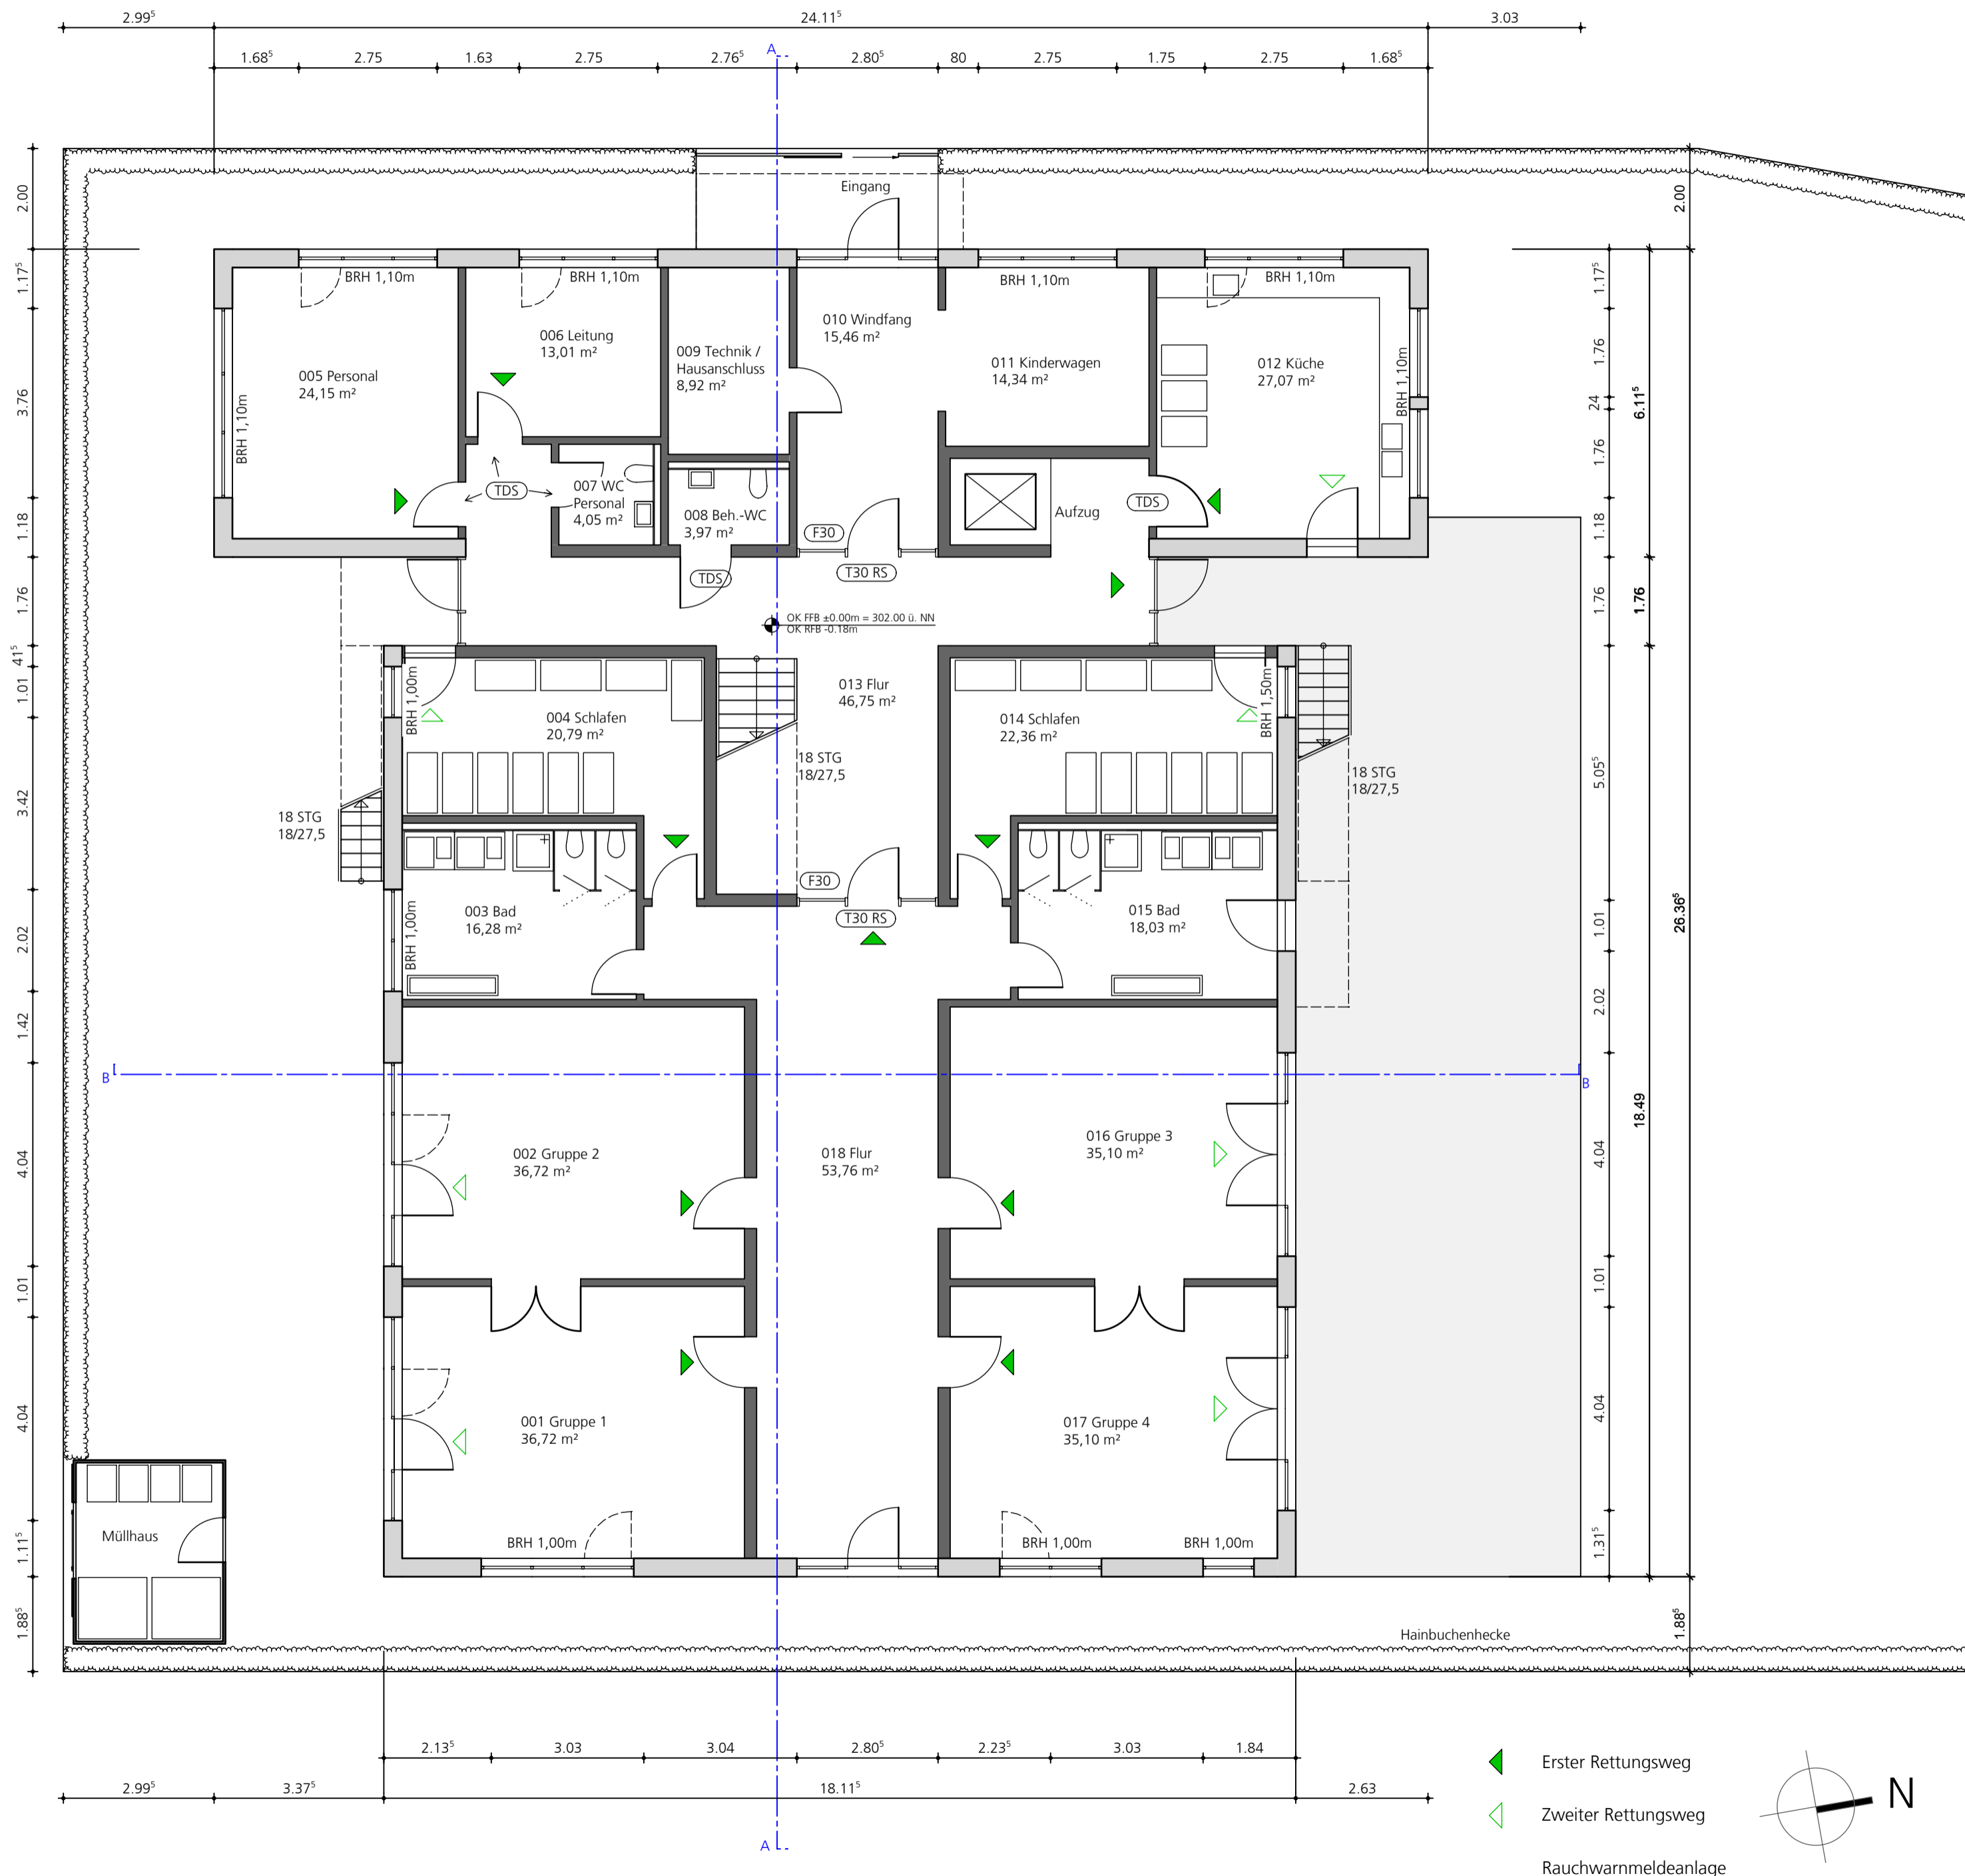

Anerkannt 3000

Datum Bauherr

Datum Architekt

Salamander-Areal Kornwestheim
Kindertagesstätte
 Salamanderplatz 12, Flurstück 3934


Bauherr **Immovation**
 Immobilien Handels AG & Co. 3. KG
 Druselstalstraße 31, 34131 Kassel
 Tel 0561 816194.0 Fax .9 info@immovation-ag.de

Architekt **mp.a**
 muellerrotte architektur
 Dipl. Ing. Holger Müller, freier Architekt
 Stammheimer Straße 10, 70806 Kornwestheim
 Tel 07154 .96 53 485 Fax .96 68 933
 office@muellerrotte-architektur.de

Lph. Deckblatt zum Baugesuch vom 23.03.2012

Zeichnung **Grundriss EG**

Maßstab	Datum	gez.	Planformat	Projekt	Plan - Nr.:
M 1:100	05 11 2012	DD	A 2	1202	3000

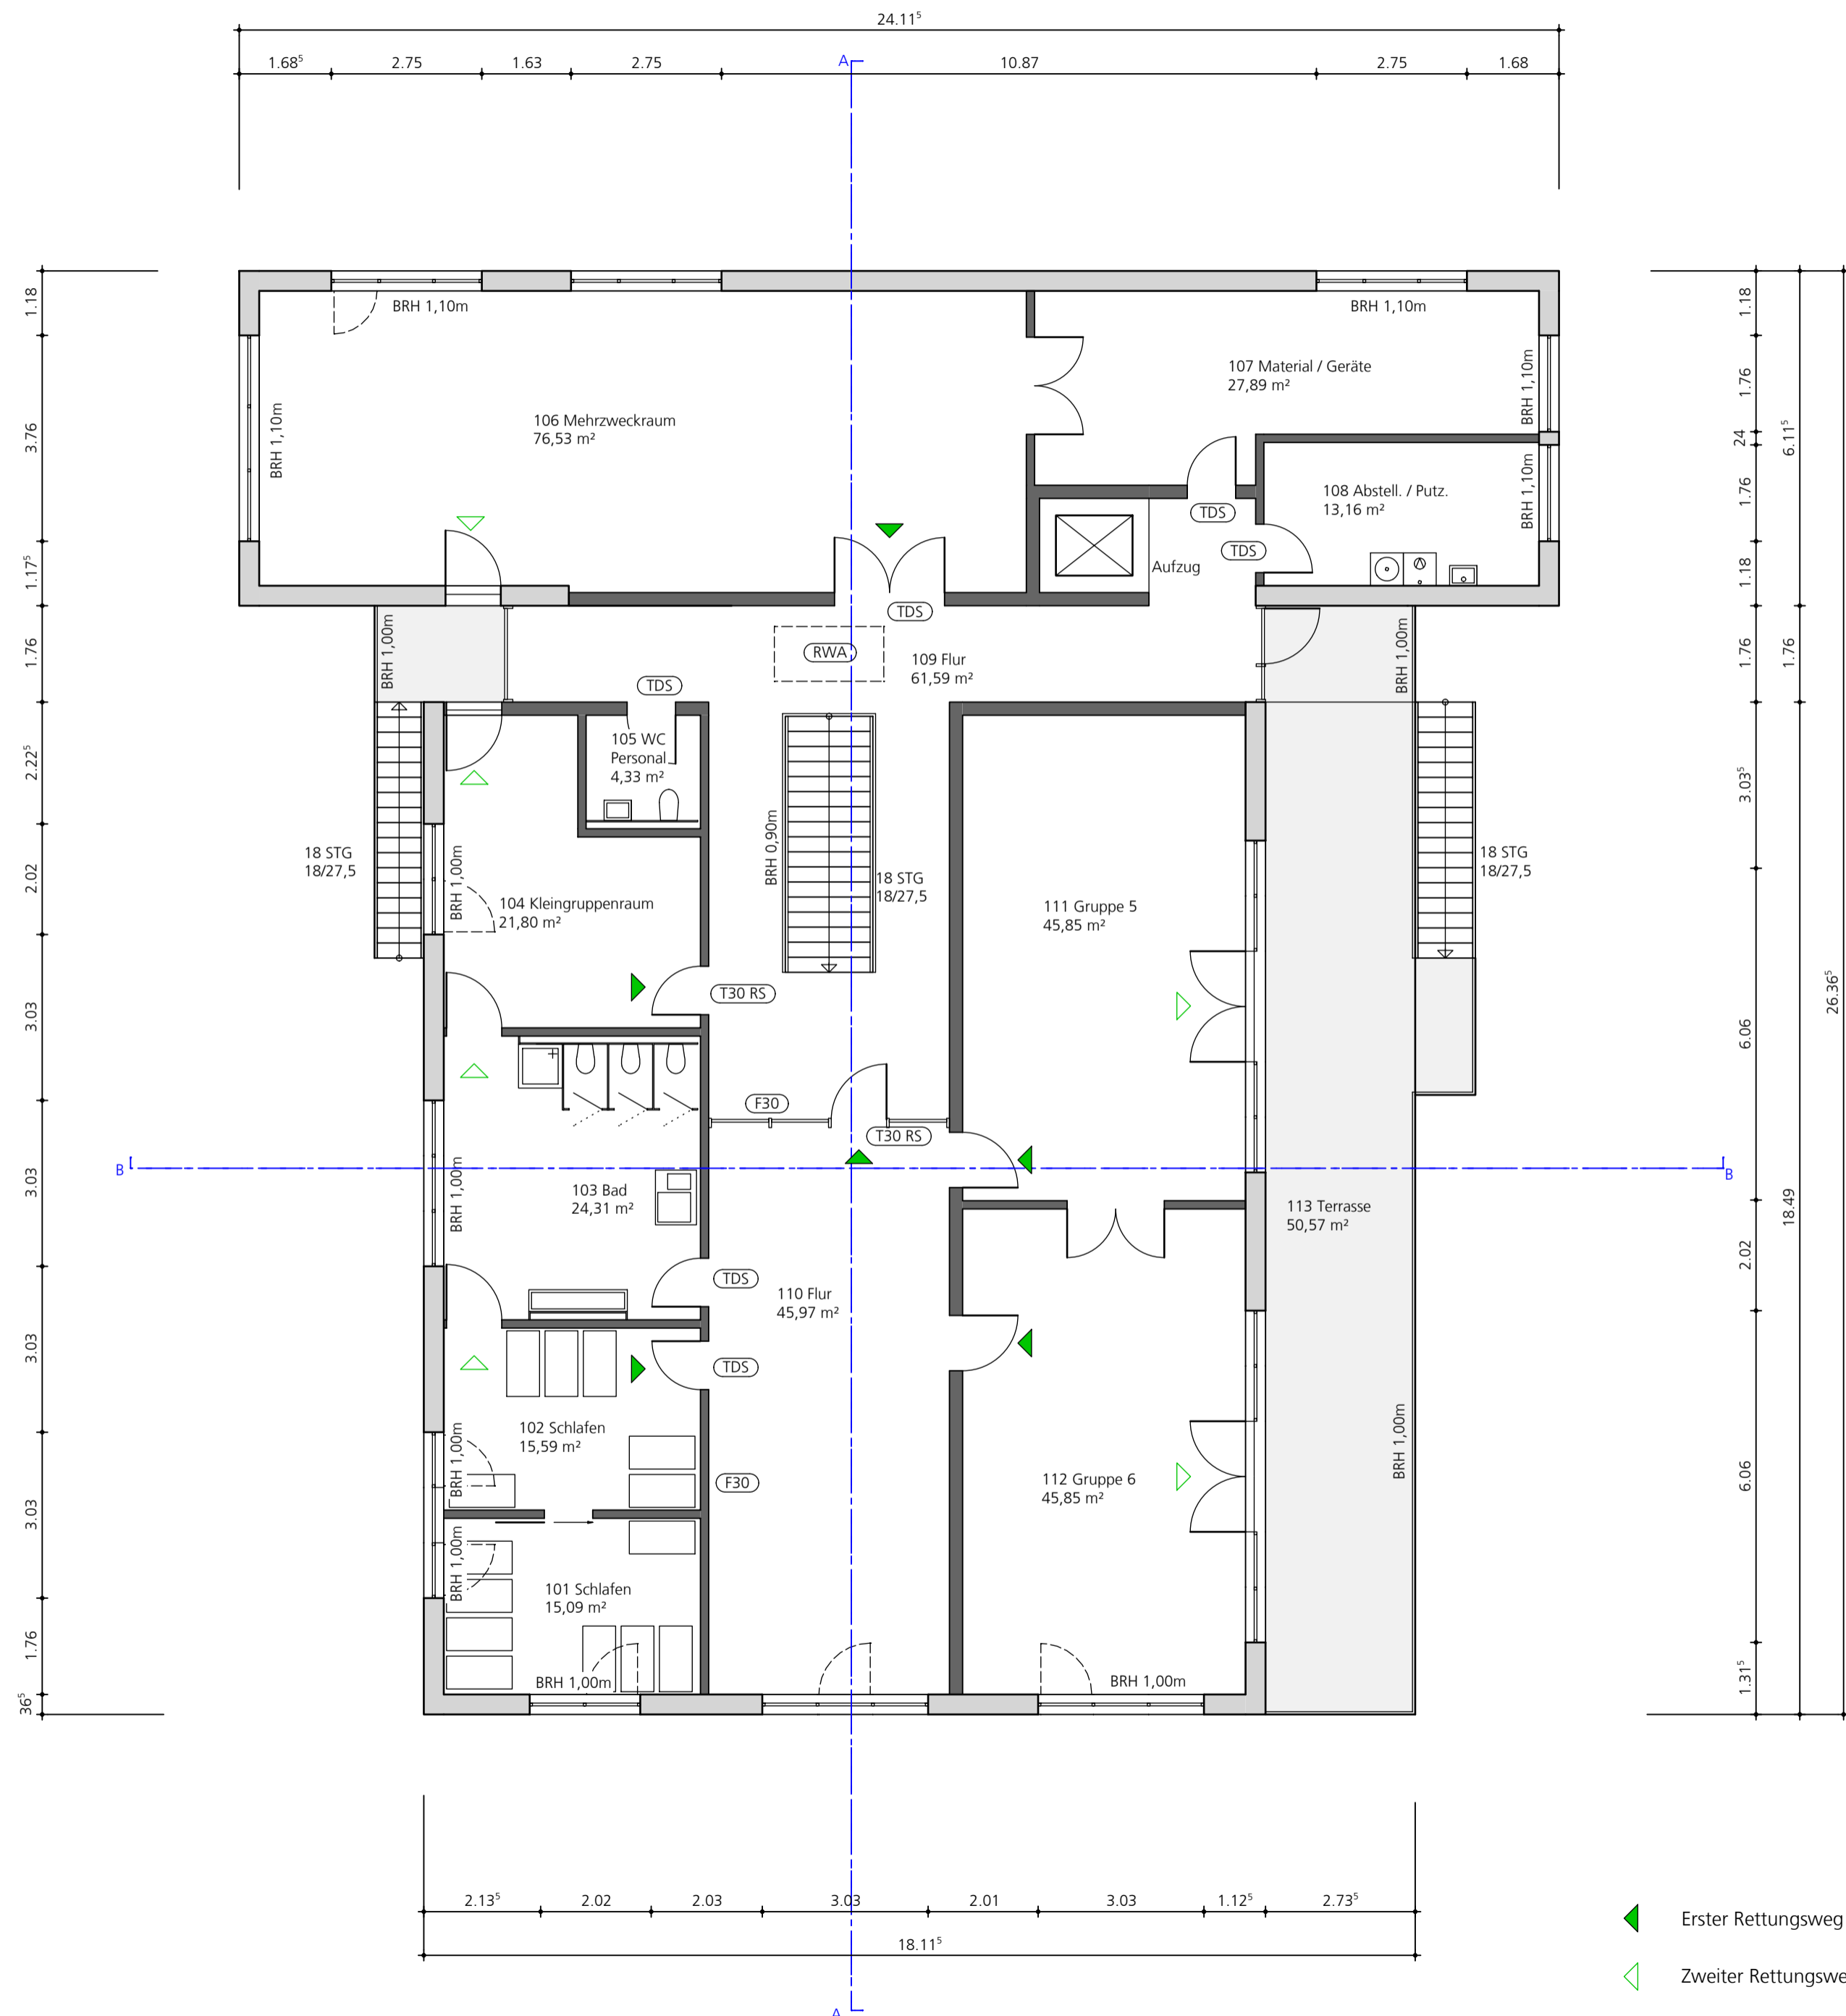

Anerkannt 3001

Datum Bauherr


Datum Architekt

Salamander-Areal Kornwestheim
Kindertagesstätte
 Salamanderplatz 12, Flurstück 3934


Bauherr  Immovation
 Immobilien Handels AG & Co. 3. KG
 Druseltalstraße 31, 34131 Kassel
 Tel 0561 816194.0 Fax .9 info@immovation-ag.de

Architekt  Dipl. Ing. Holger Müller, freier Architekt
 Stammheimer Straße 10, 70806 Kornwestheim
 Tel 07154 .96 53 485 Fax .96 68 933
 office@muellerrotte-architektur.de

Lph.	Deckblatt zum Baugesuch vom 23.03.2012				
Zeichnung	Grundriss 1. OG				
Maßstab	Datum	gez.	Planformat	Projekt	Plan - Nr.:
M 1:100	05 11 2012	DD	A 2	1202	3001

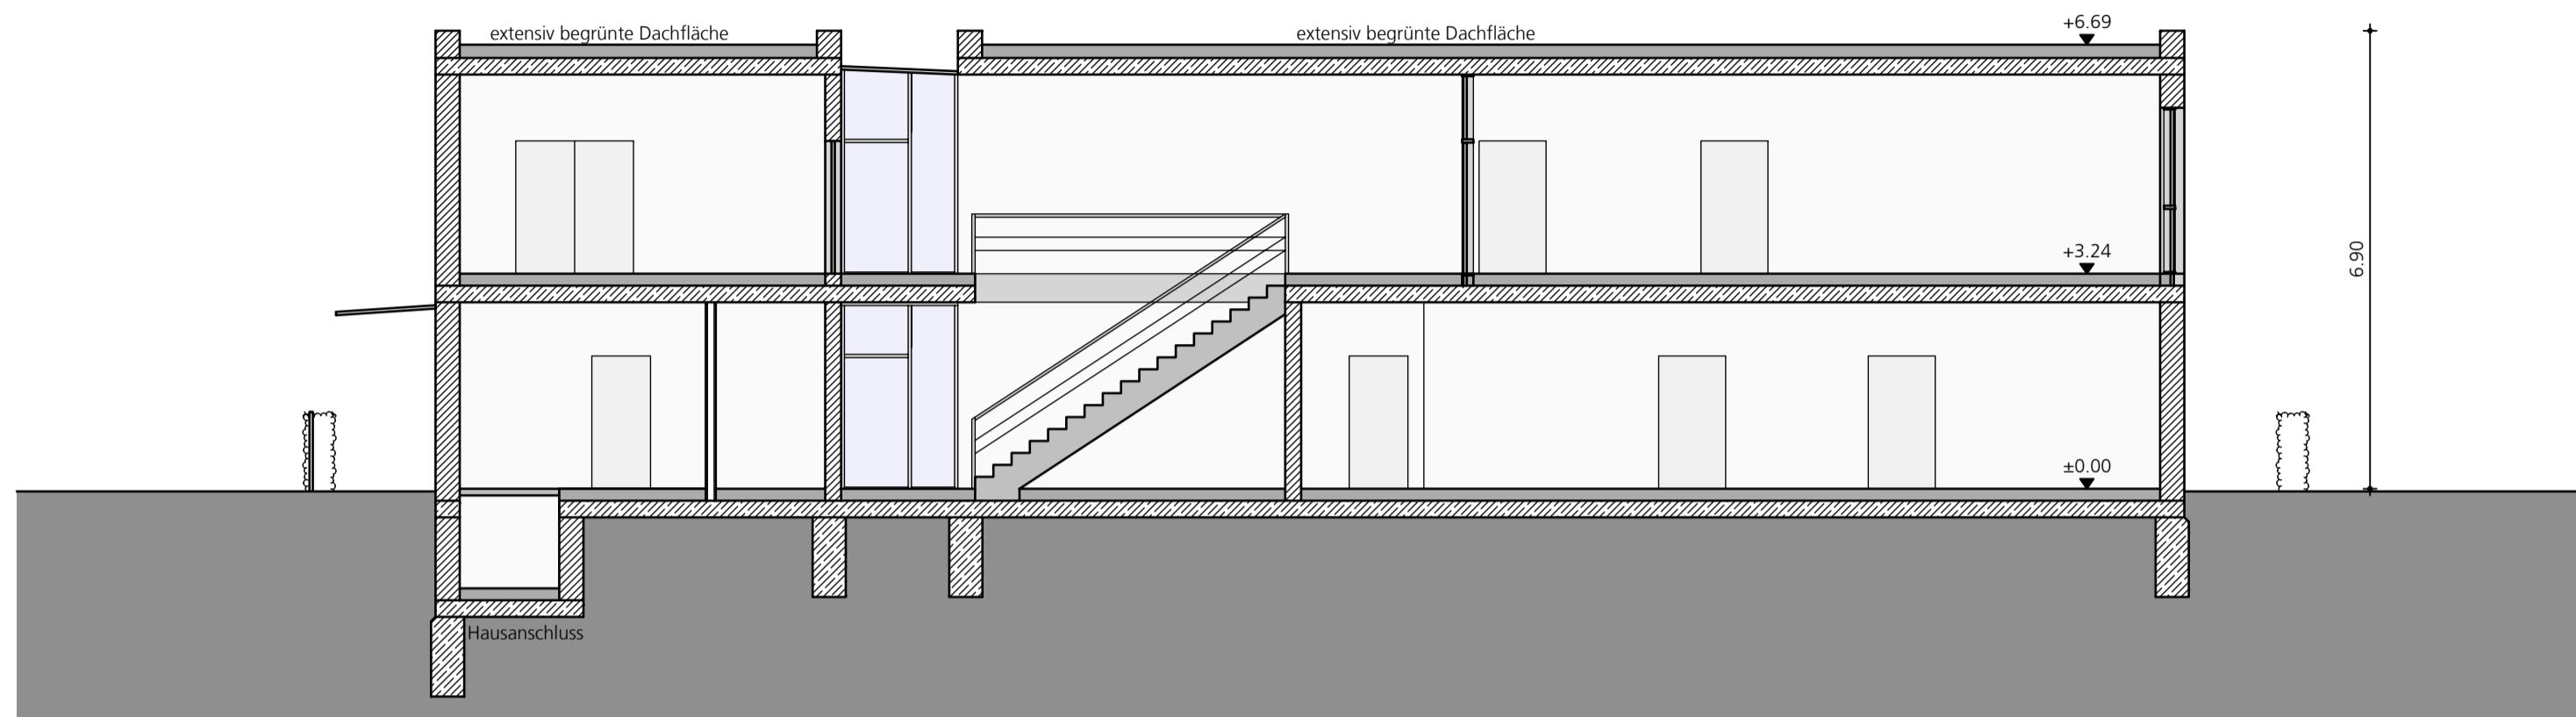

Schnitt A - A

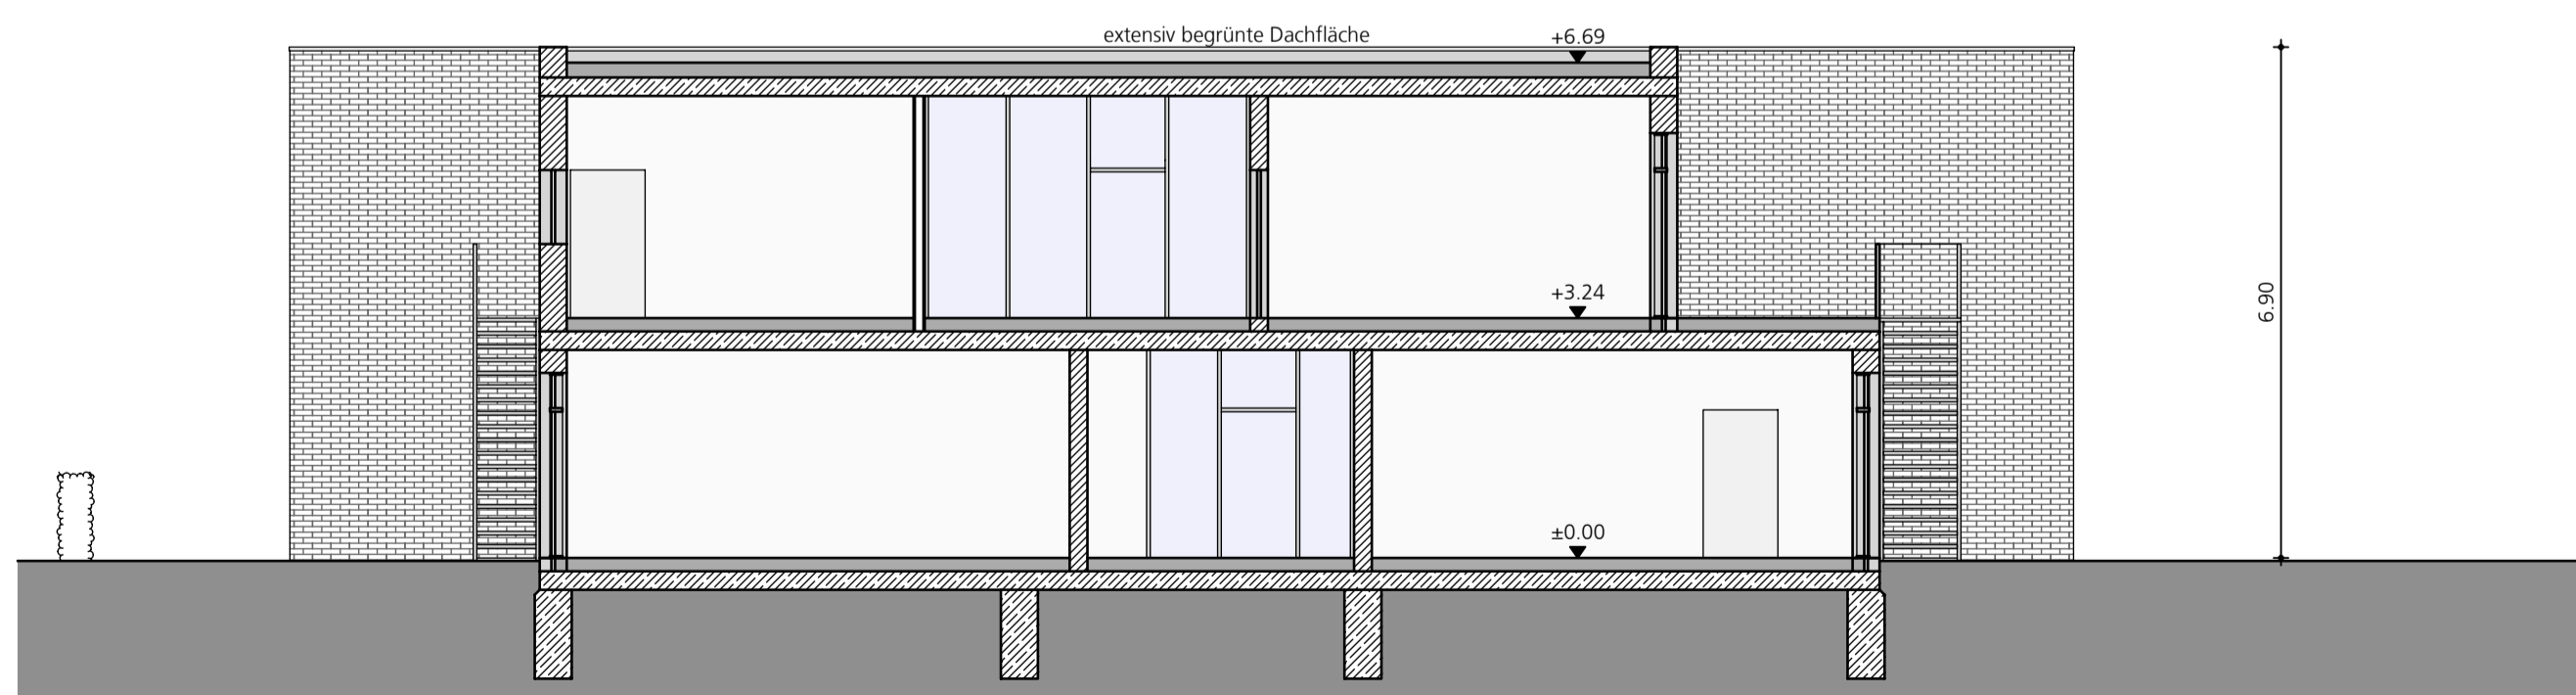

Schnitt B - B

Anerkannt

3003


Datum Bauherr

Datum Architekt

Salamander-Areal Kornwestheim
Kindertagesstätte

Salamanderplatz 12, Flurstück 3934


Bauherr  **Immovation**
 Immobilien Handels AG & Co. 3. KG
 Druselstalstraße 31, 34131 Kassel
 Tel 0561 816194.0 Fax .9 info@immovation-ag.de

Architekt  Dipl. Ing. Holger Müller, freier Architekt
 Stammheimer Straße 10, 70806 Kornwestheim
 Tel 07154 .96 53 485 Fax .96 68 933
 office@muellerrotte-architektur.de


Lph. Deckblatt zum Baugesuch vom 23.03.2012

Zeichnung **Schnitte**

Maßstab	Datum	gez.	Planformat	Projekt	Plan - Nr.:
M 1:100	05 11 2012	DD	A 2	1202	3003

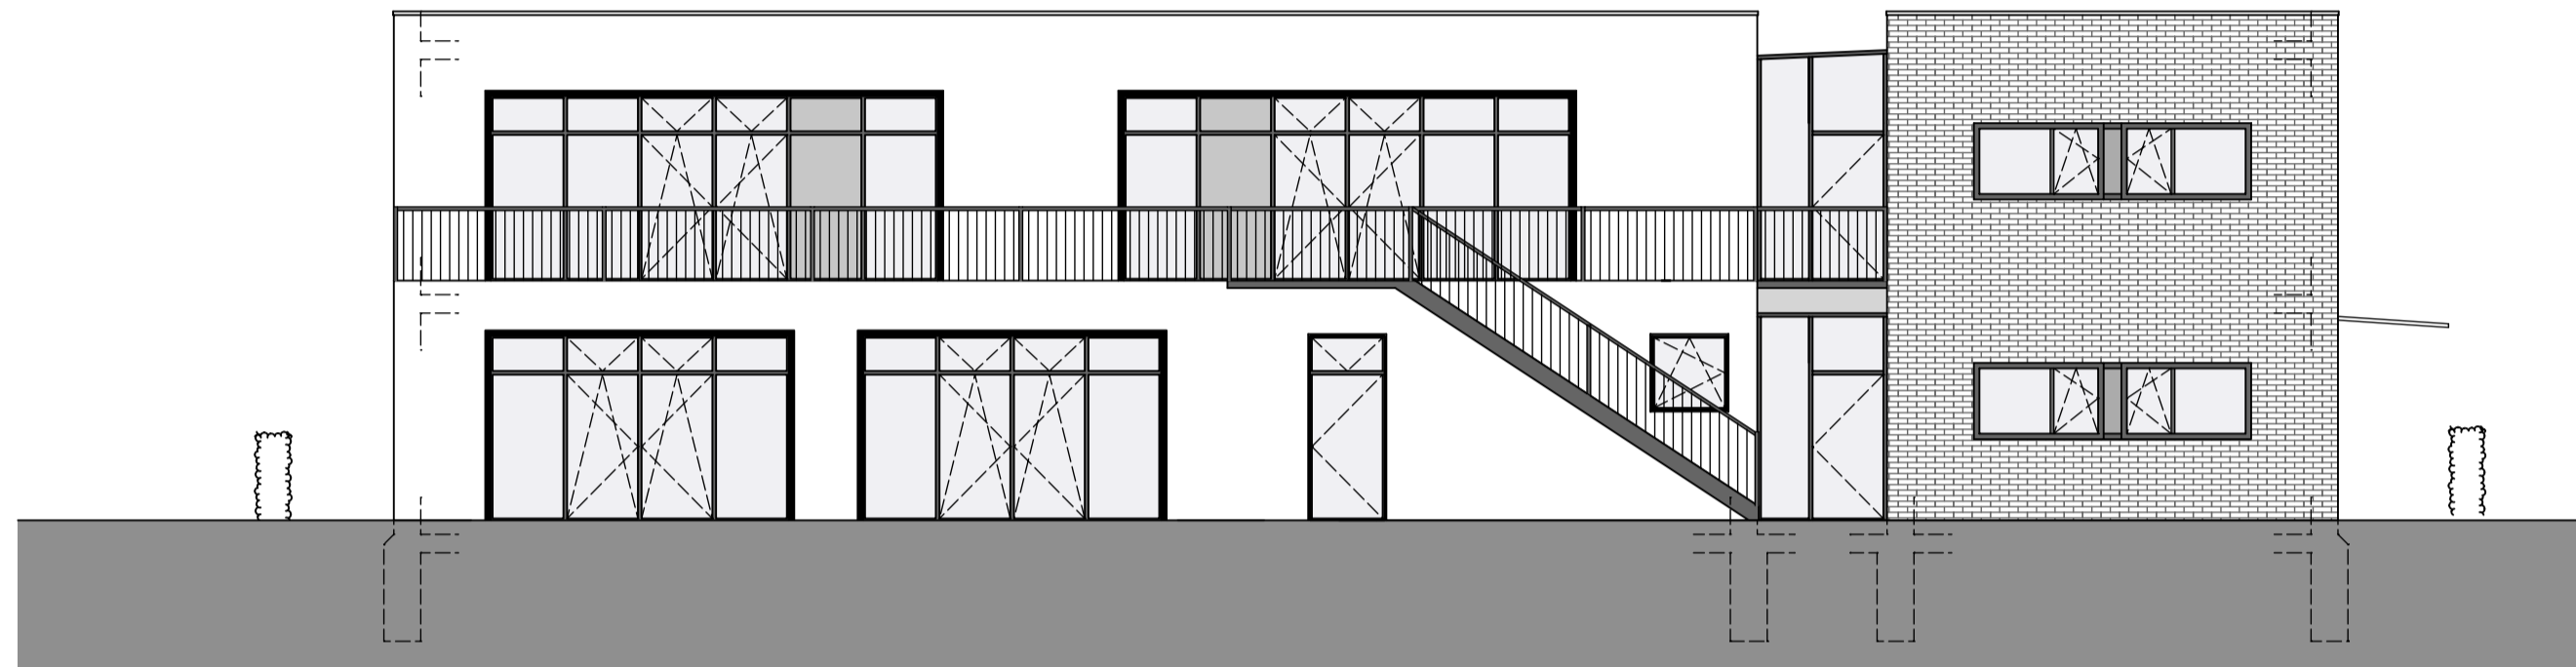

Ansicht Nord

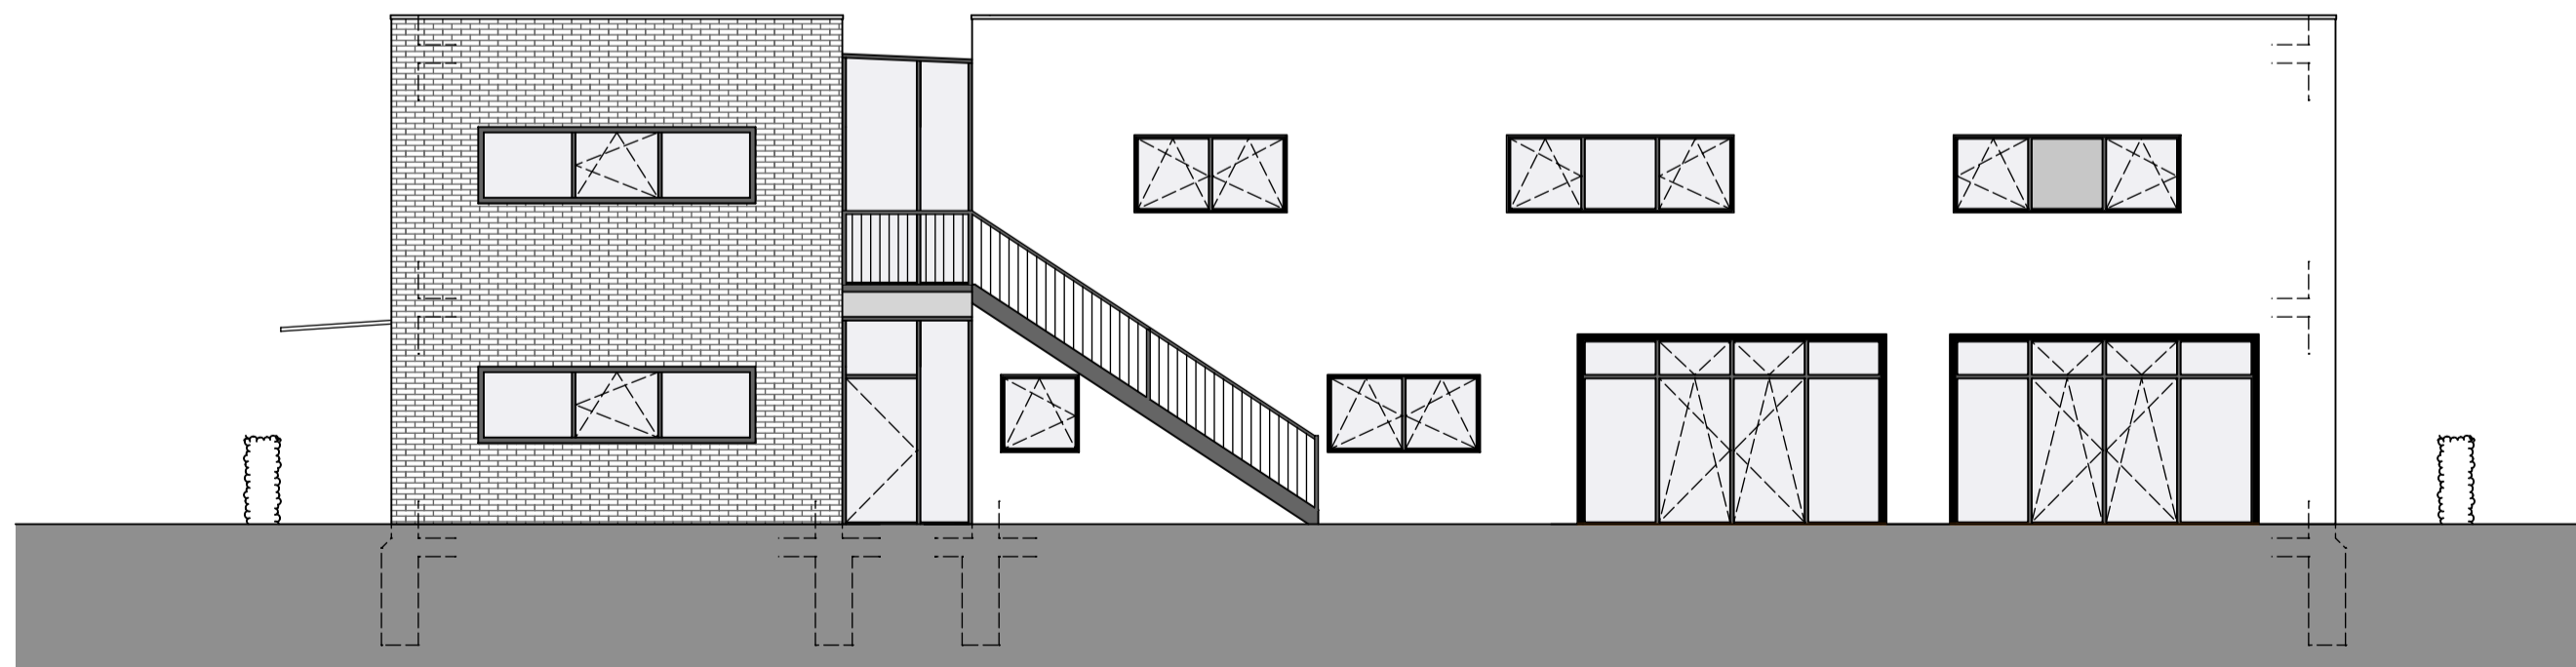

Ansicht Süd

Anerkannt

3004

Datum Bauherr

Datum Architekt

Salamander-Areal Kornwestheim
Kindertagesstätte

Salamanderplatz 12, Flurstück 3934


Bauherr  Immoovation
 Immobilien Handels AG & Co. 3. KG
 Druselstalstraße 31, 34131 Kassel
 Tel 0561 816194.0 Fax .9 info@immoovation-ag.de

Architekt  Dipl. Ing. Holger Müller, freier Architekt
 Stammheimer Straße 10, 70806 Kornwestheim
 Tel 07154 .96 53 485 Fax .96 68 933
 office@muellerrotte-architektur.de


Lph. Deckblatt zum Baugesuch vom 23.03.2012

Zeichnung **Ansicht Nord / Süd**

Maßstab	Datum	gez.	Planformat	Projekt	Plan - Nr.:
M 1:100	05 11 2012	DD	A 2	1202	3004

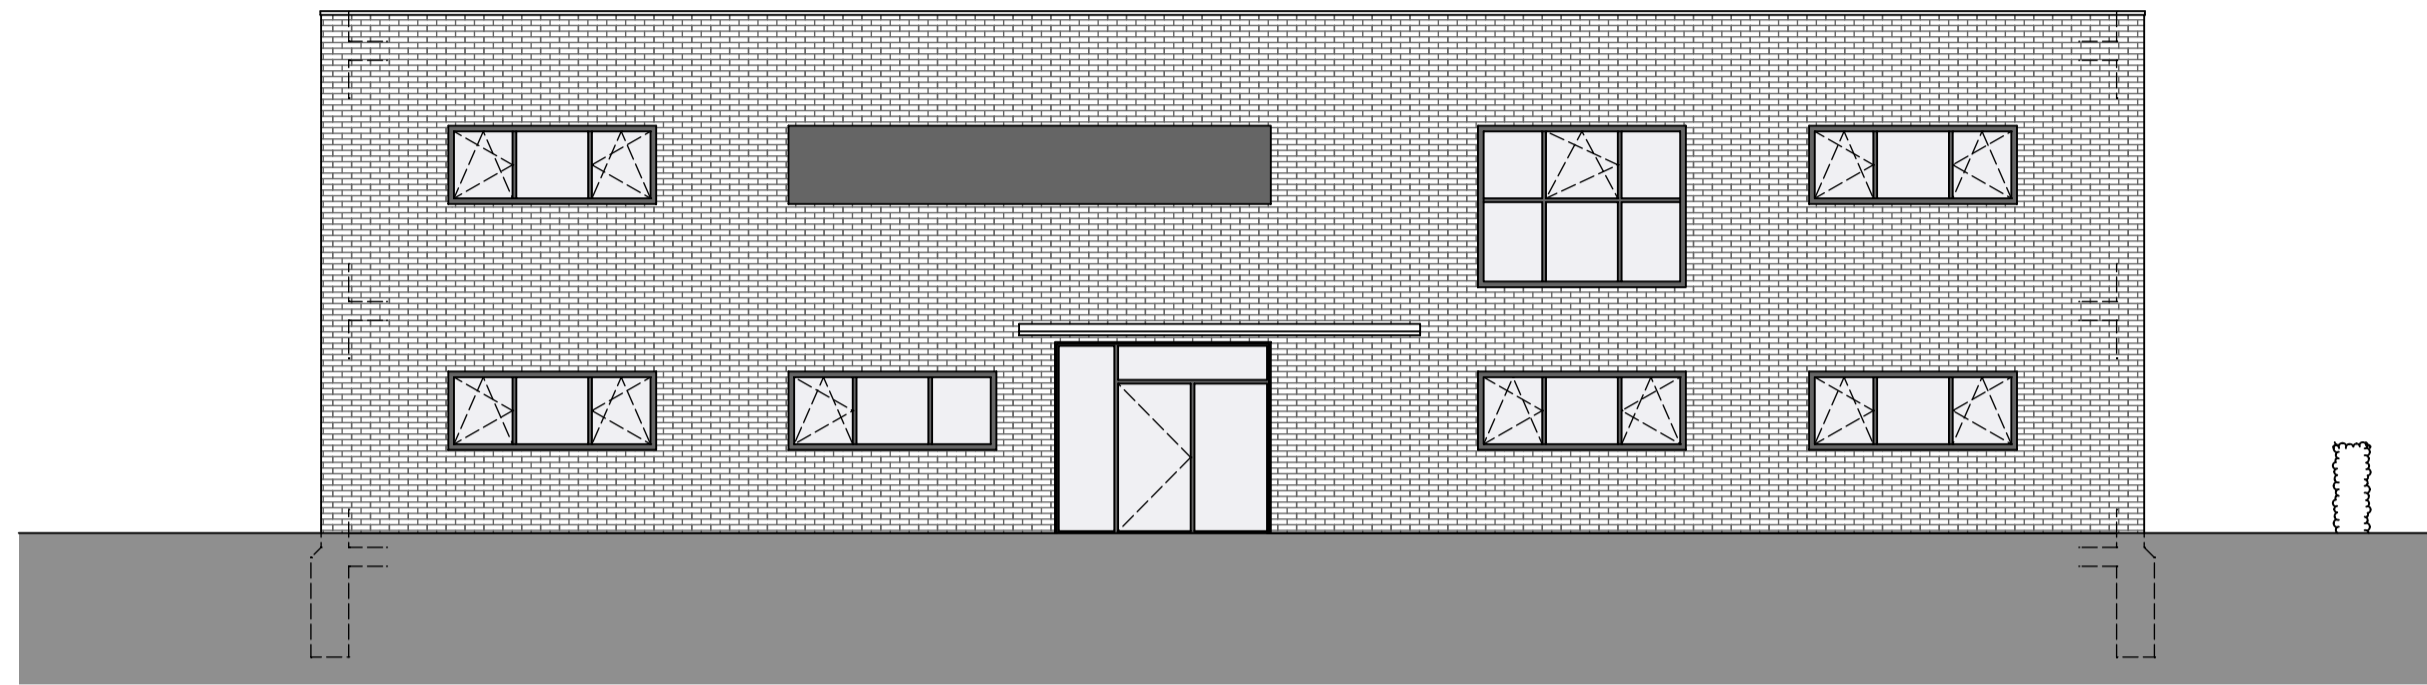

Ansicht West

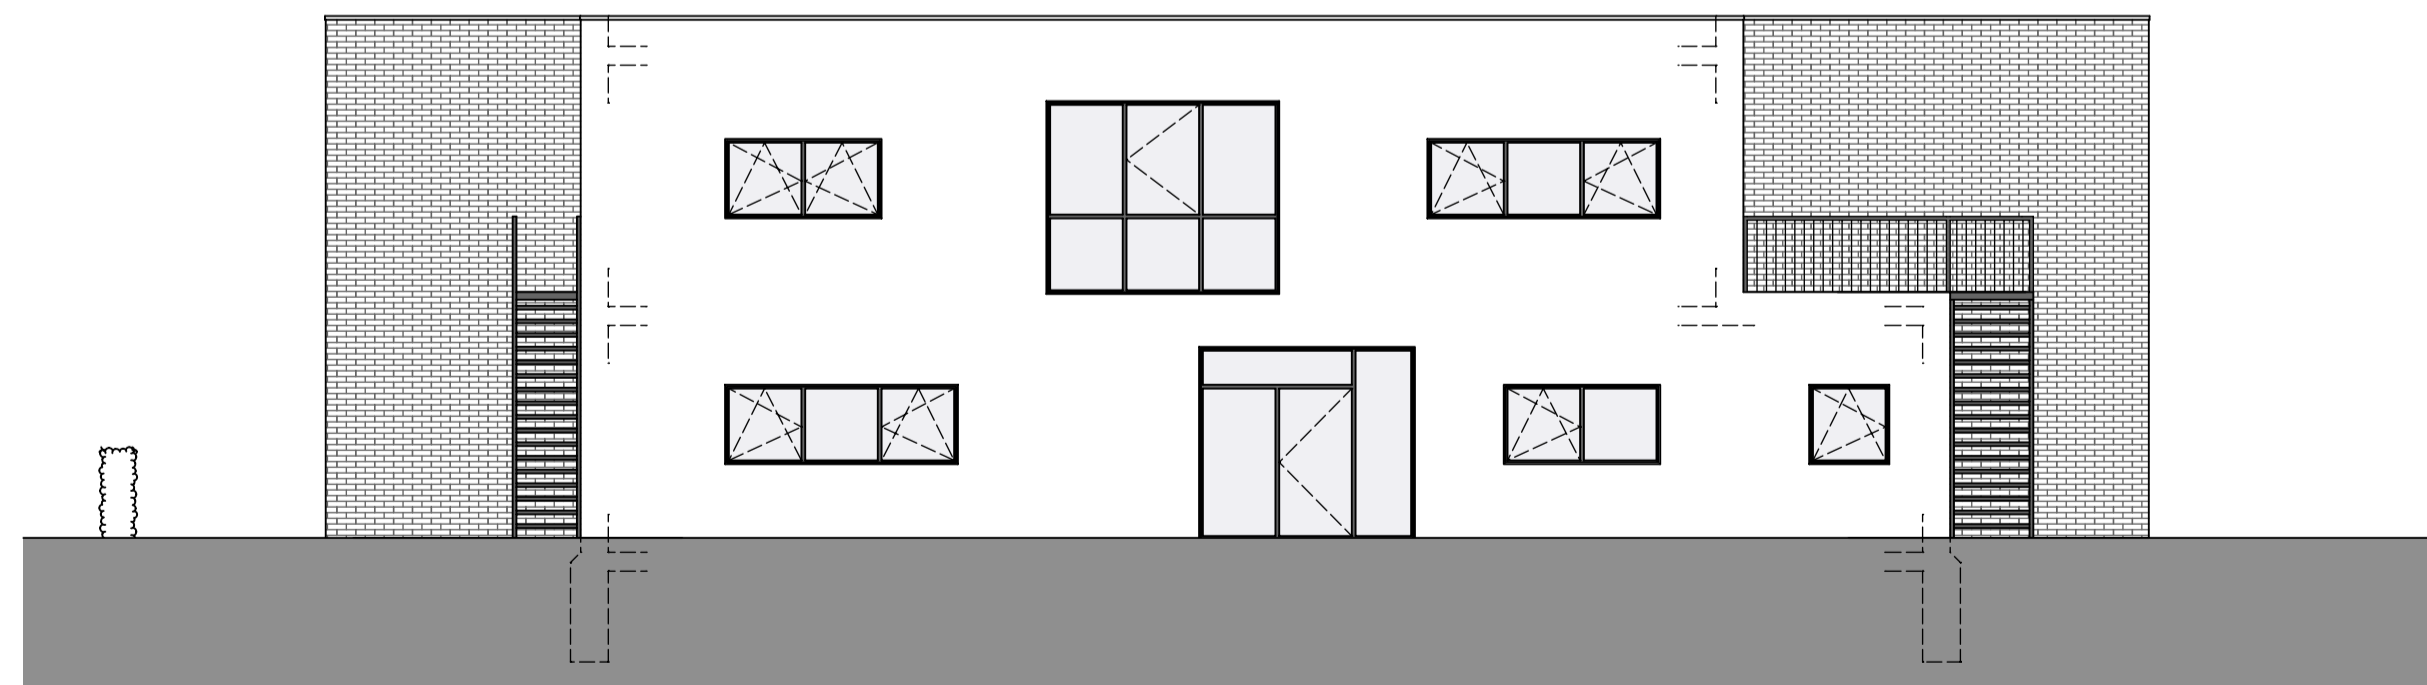

Ansicht Ost

Anerkannt

3005

Datum Bauherr

Datum Architekt

Salamander-Areal Kornwestheim
Kindertagesstätte

Salamanderplatz 12, Flurstück 3934

Bauherr  **Immovation**
 Immobilien Handels AG & Co. 3. KG
 Druselstalstraße 31, 34131 Kassel
 Tel 0561 816194.0 Fax .9 info@immovation-ag.de

Architekt  Dipl. Ing. Holger Müller, freier Architekt
 Stammheimer Straße 10, 70806 Kornwestheim
 Tel 07154 .96 53 485 Fax .96 68 933
 office@muellerrotte-architektur.de

Lph. Deckblatt zum Baugesuch vom 23.03.2012

Zeichnung **Ansicht West / Ost**

Maßstab	Datum	gez.	Planformat	Projekt	Plan - Nr.:
M 1:100	05 11 2012	DD	A 2	1202	3005