



# Aufstellungsbeschluss Bebauungsplan Nördlich Jakob- und Holzgrundstraße

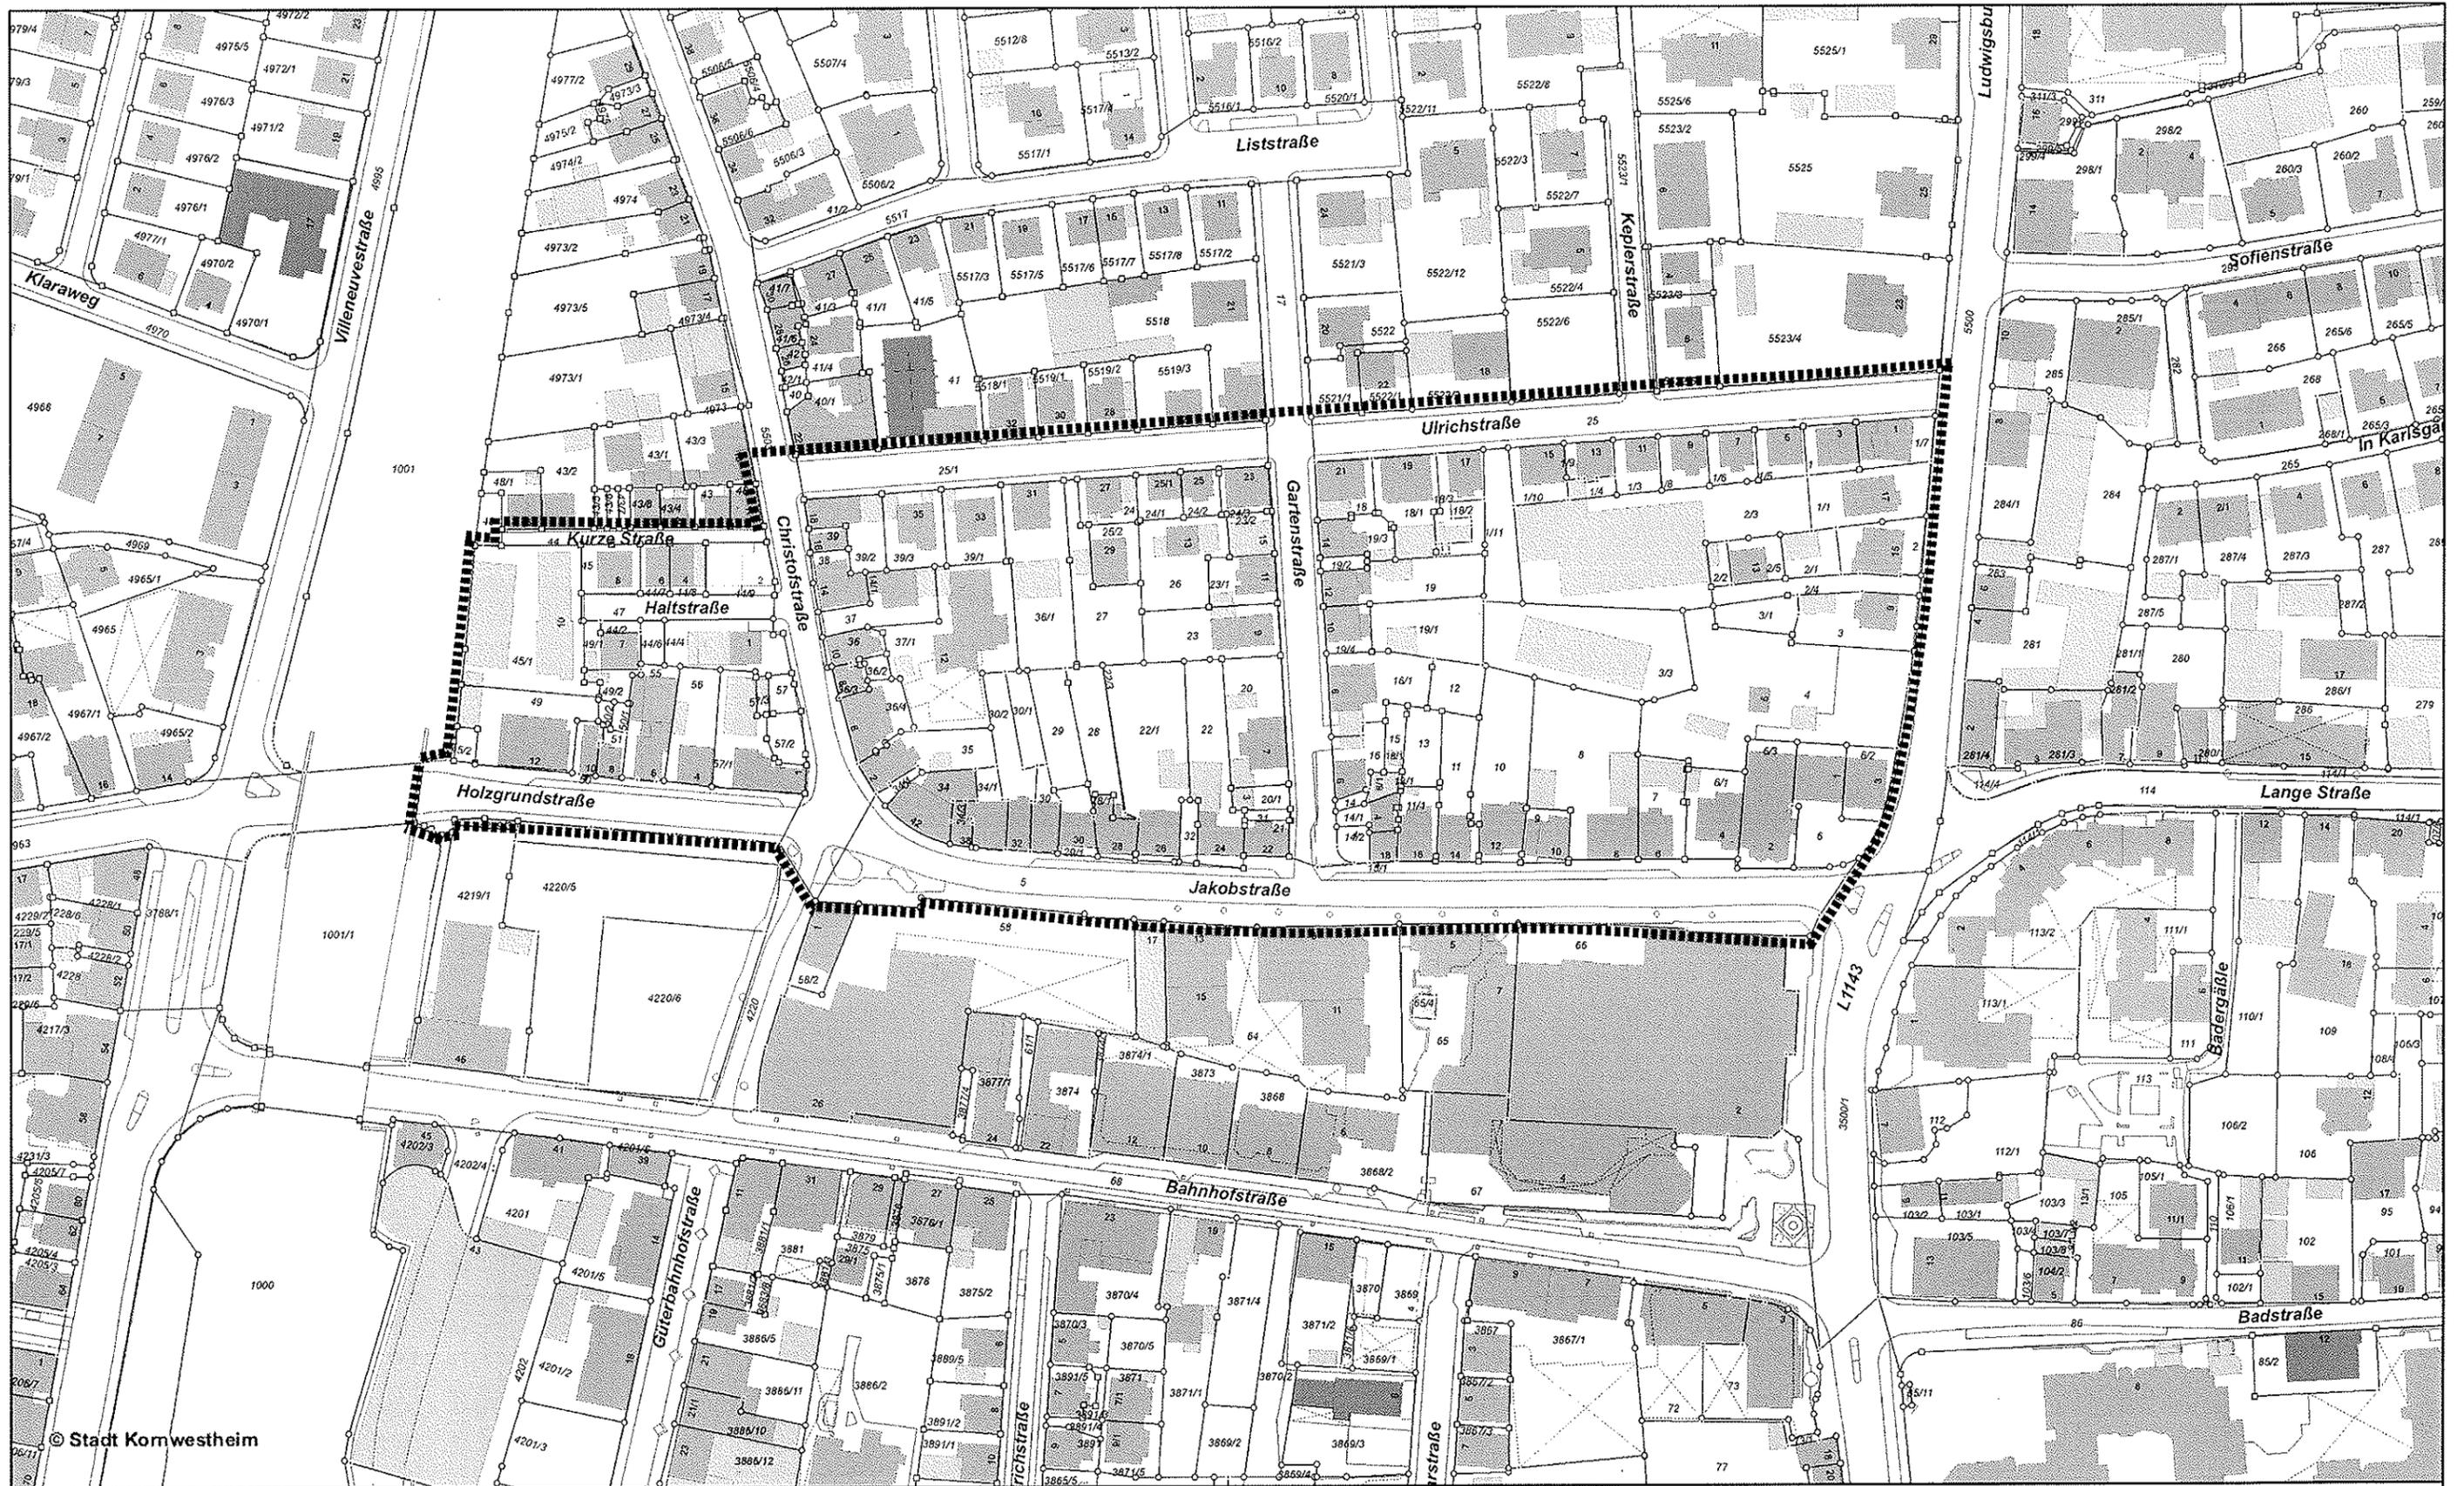

© Stadt Kornwestheim

## Abgrenzungsplan

Erstellt für Maßstab 1:1.500  
 Ersteller Daniela Gerock  
 Erstellungsdatum 11.10.2012

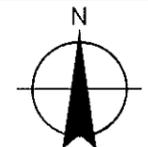

Stadt Kornwestheim  
 500 Stadtplanungsamt  
 Jakob-Sigle-Platz 1  
 70806 Kornwestheim

