



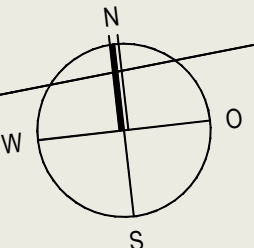


Trafo



Lageplan M 1:500

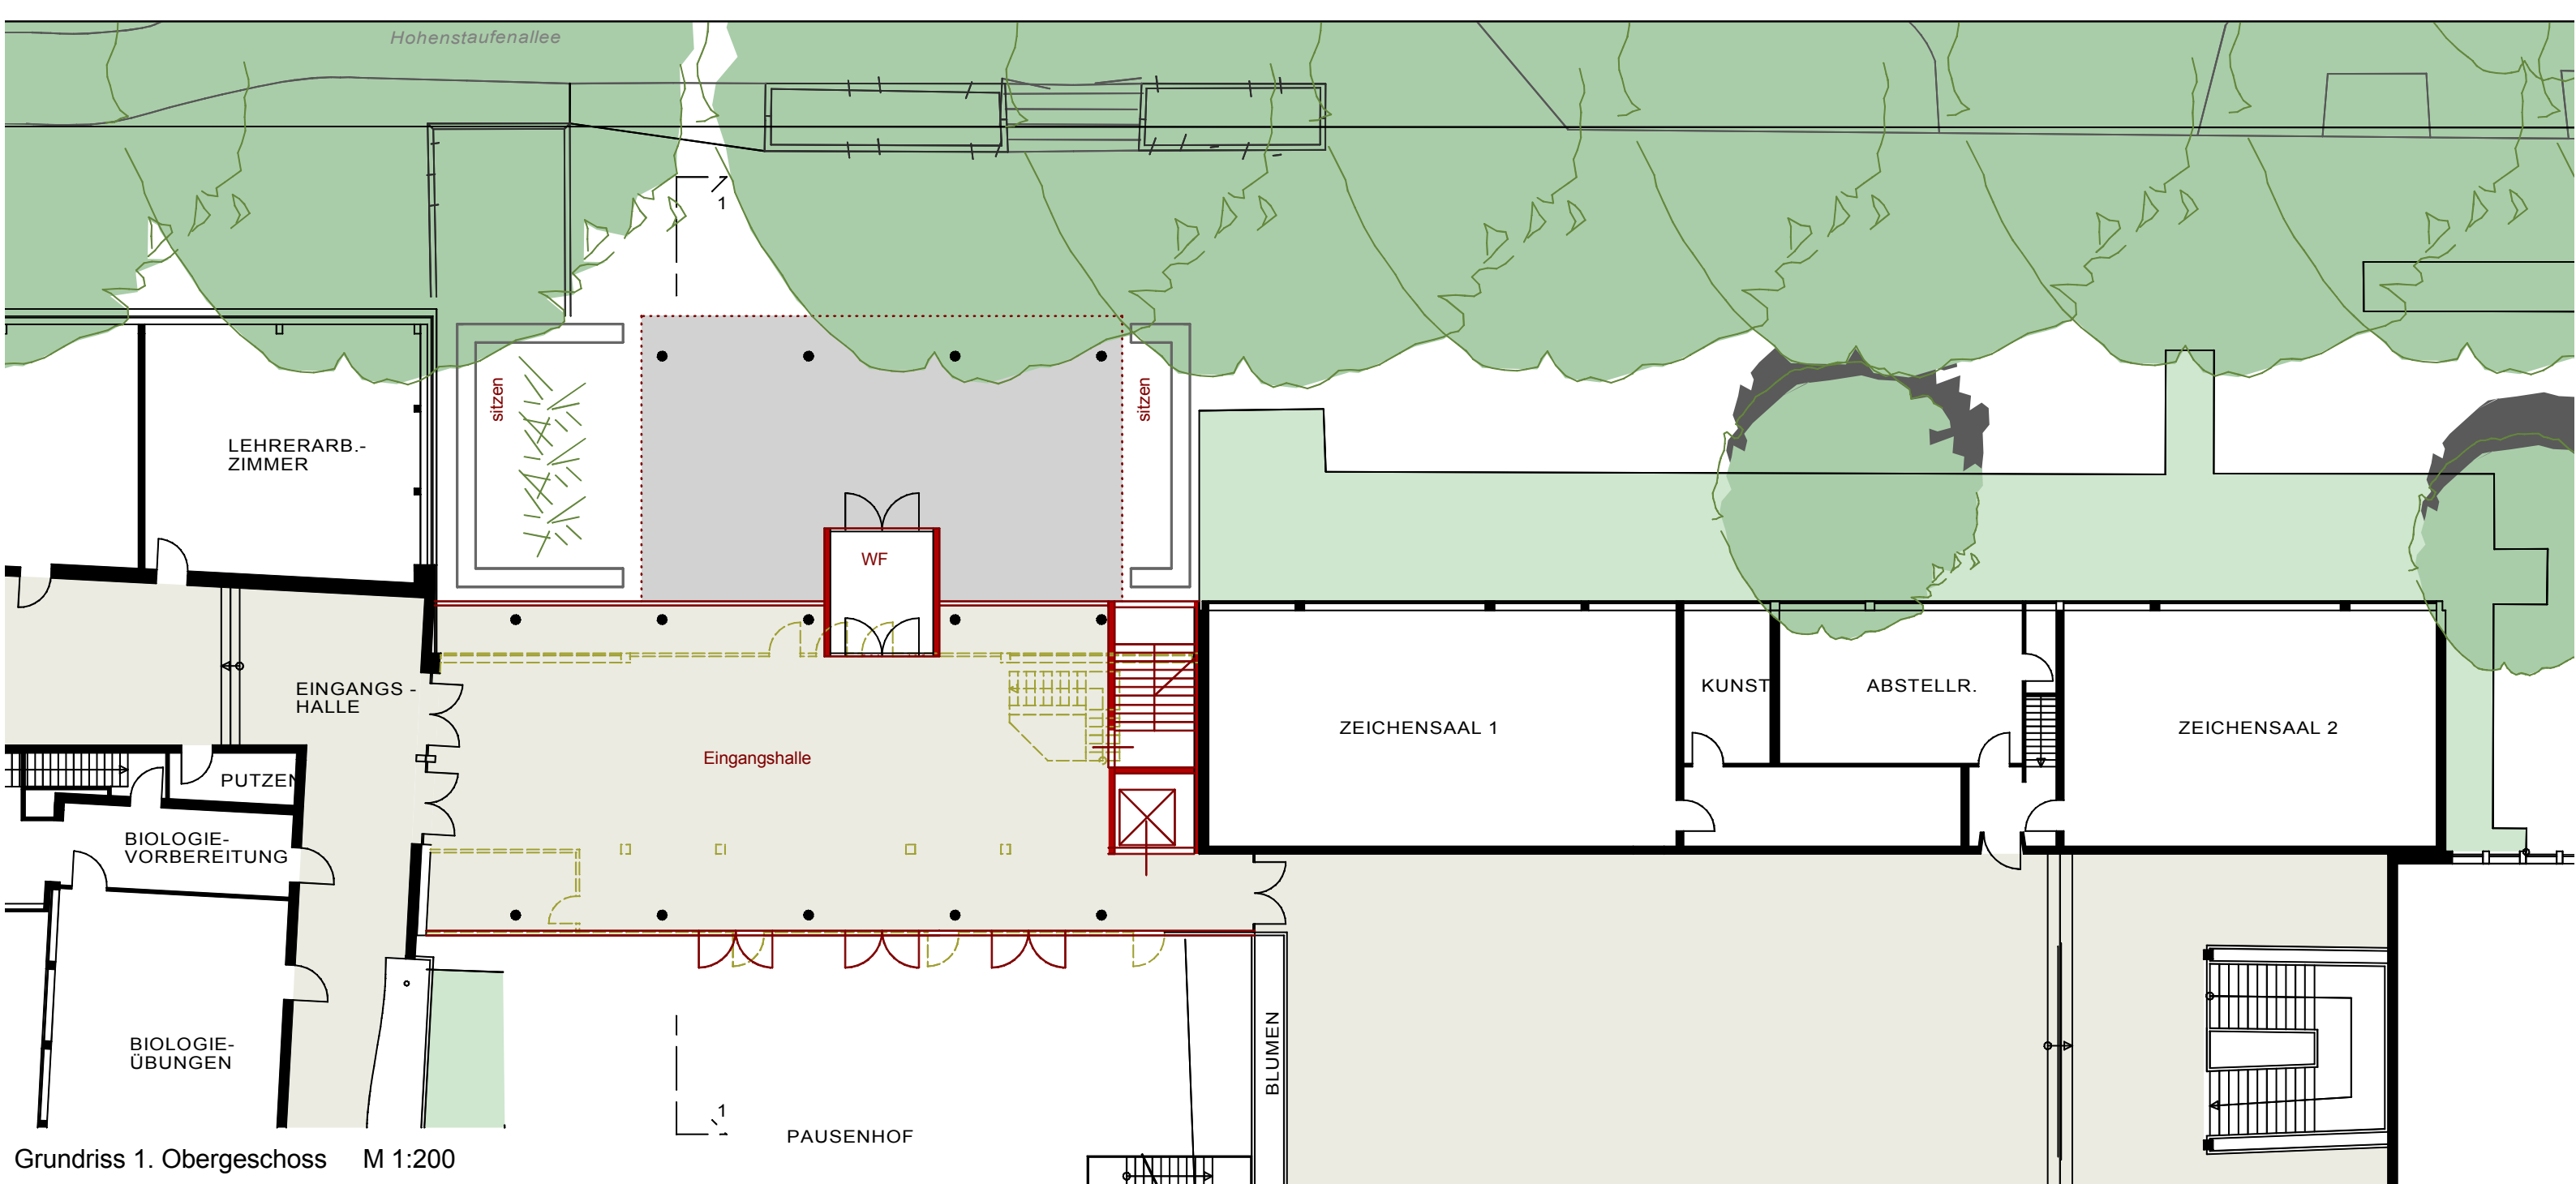

Grundriss 1. Obergeschoss M 1:200

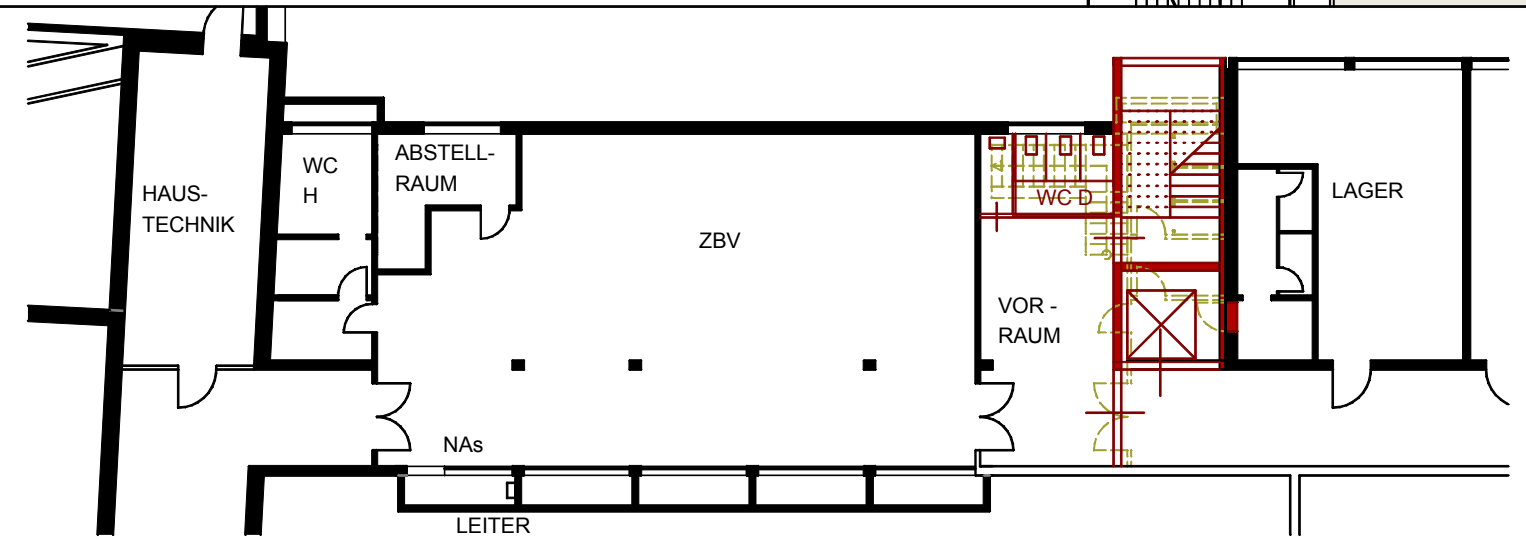

Grundriss UG




Grundriss 1. Obergeschoss M 1:200



Grundriss 2. Obergeschoss M 1:200




Ansicht Nord Variante 01 M 1:200

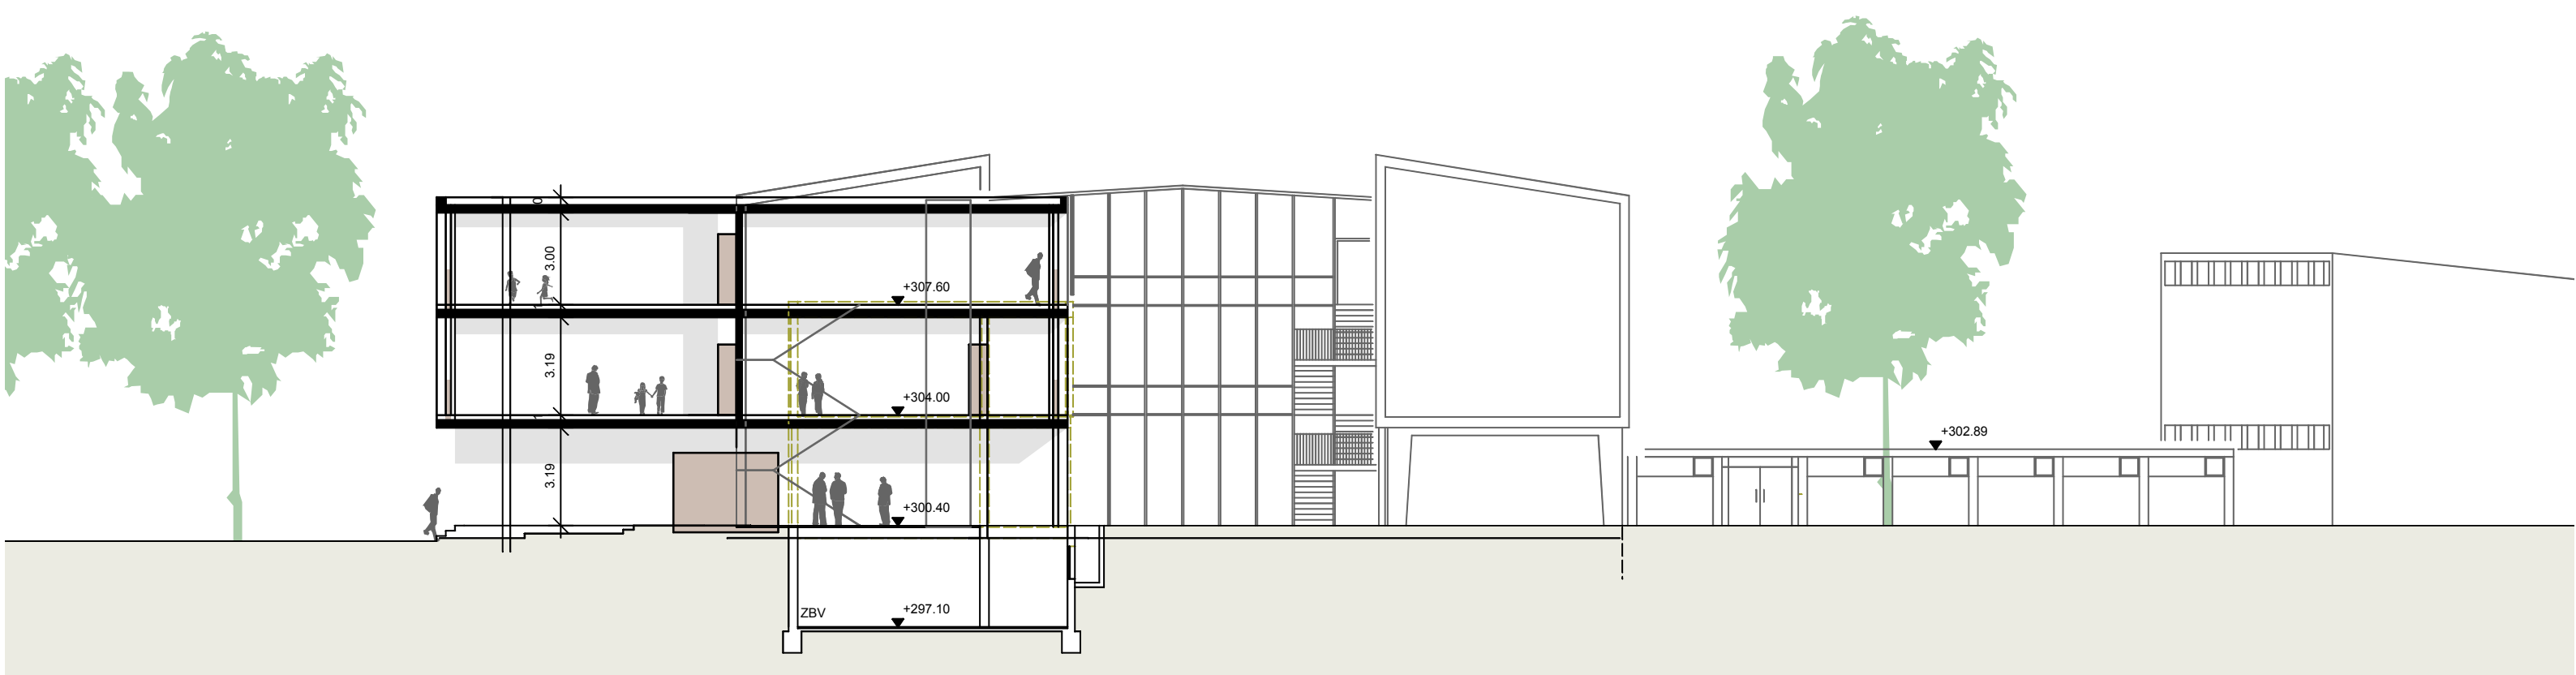

Schnitt 1-1 M 1:200



Ansicht Nord Variante 02 M 1:200

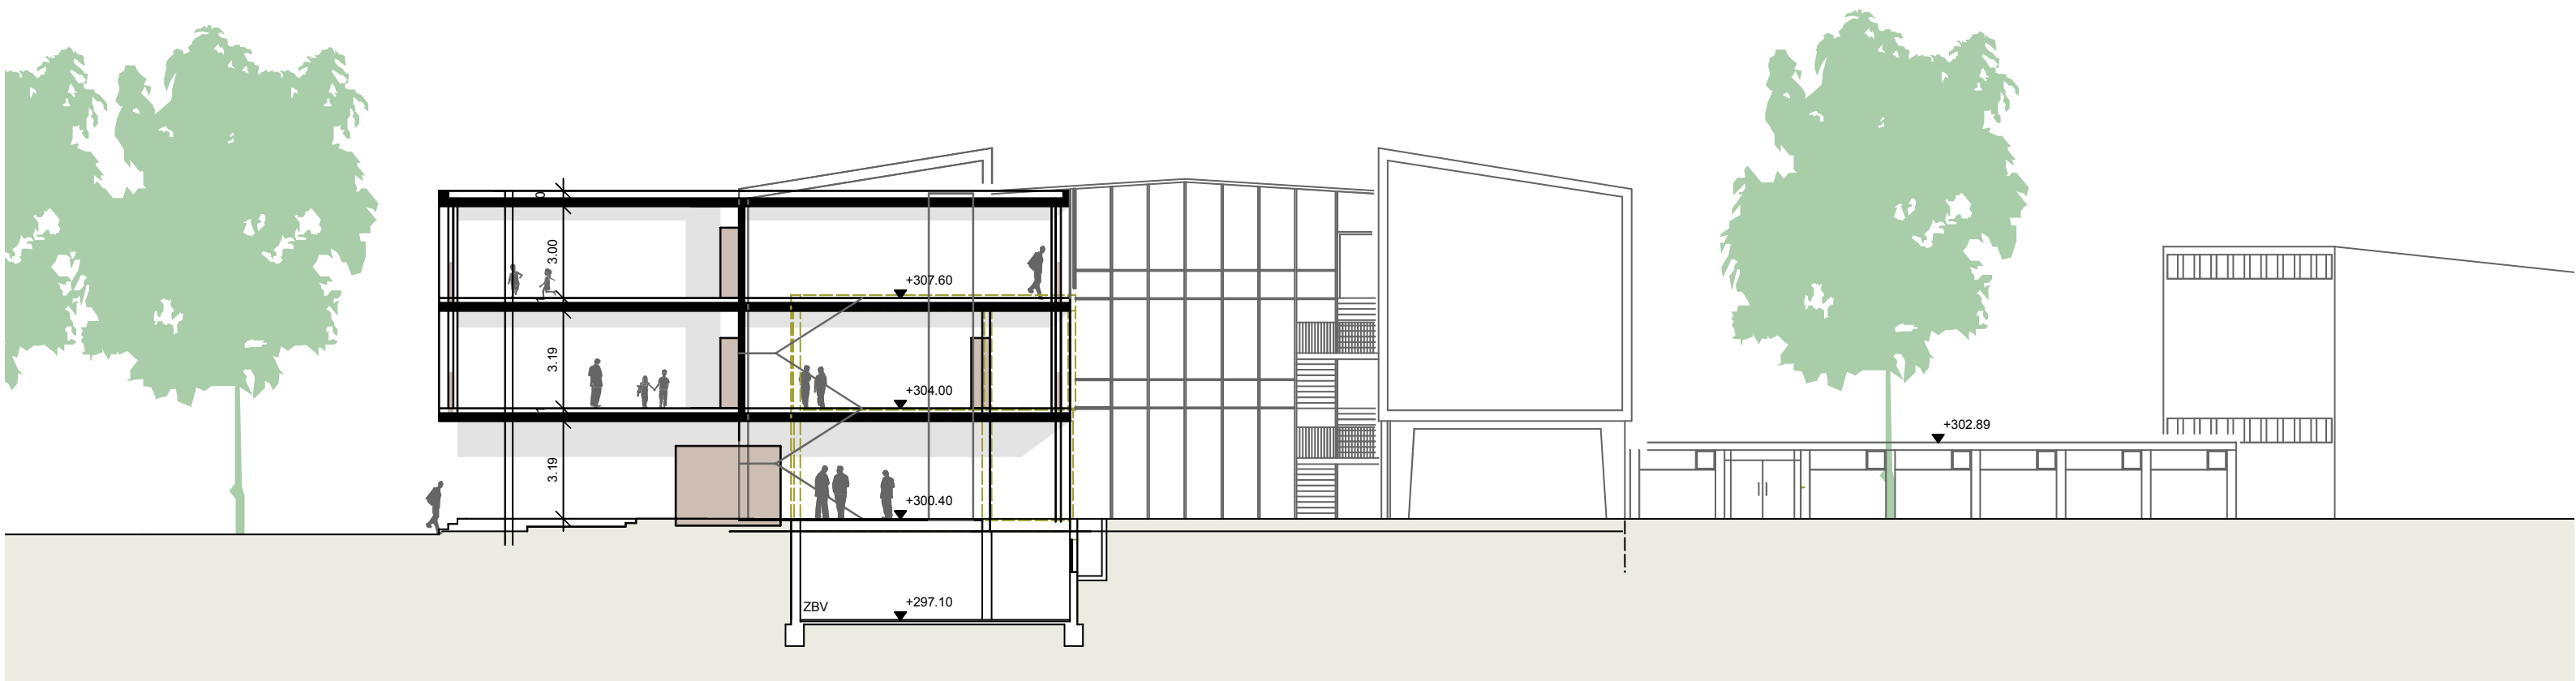

Schnitt 1-1 M 1:200