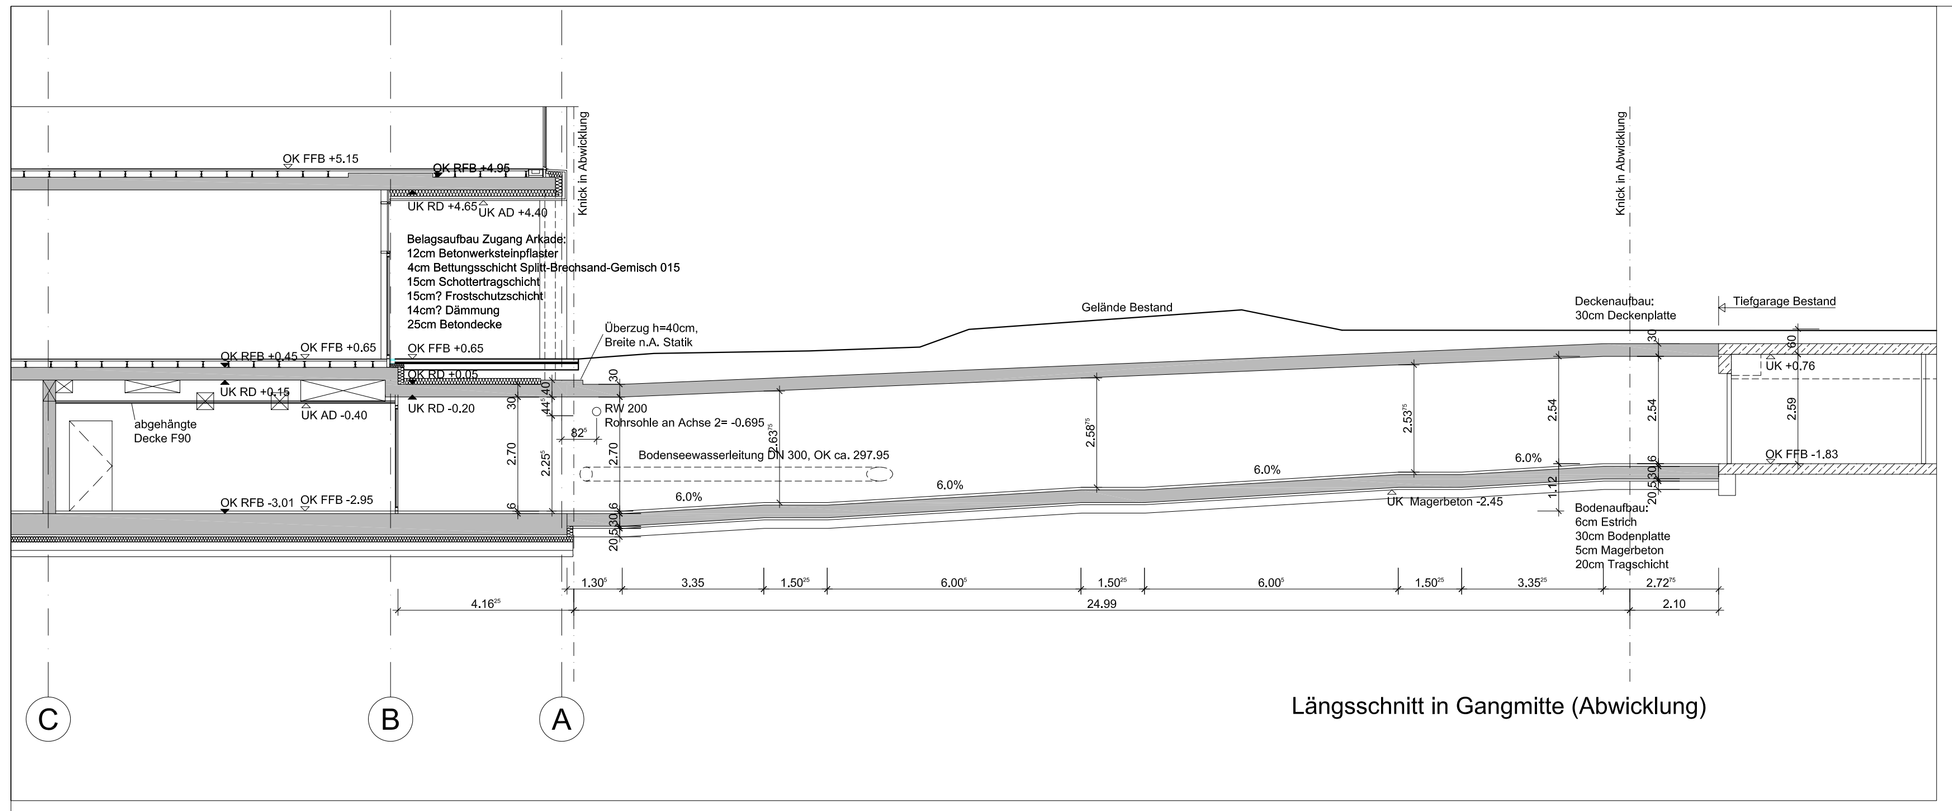

Längsschnitt in Gangmitte (Abwicklung)

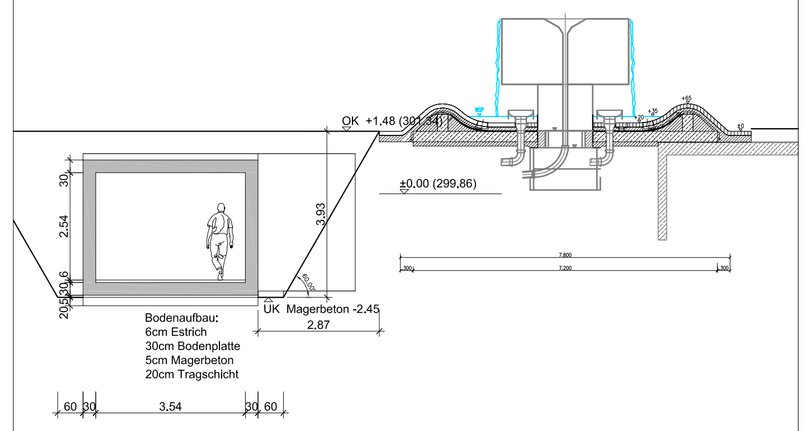

Querschnitt Zugang und Brunnen

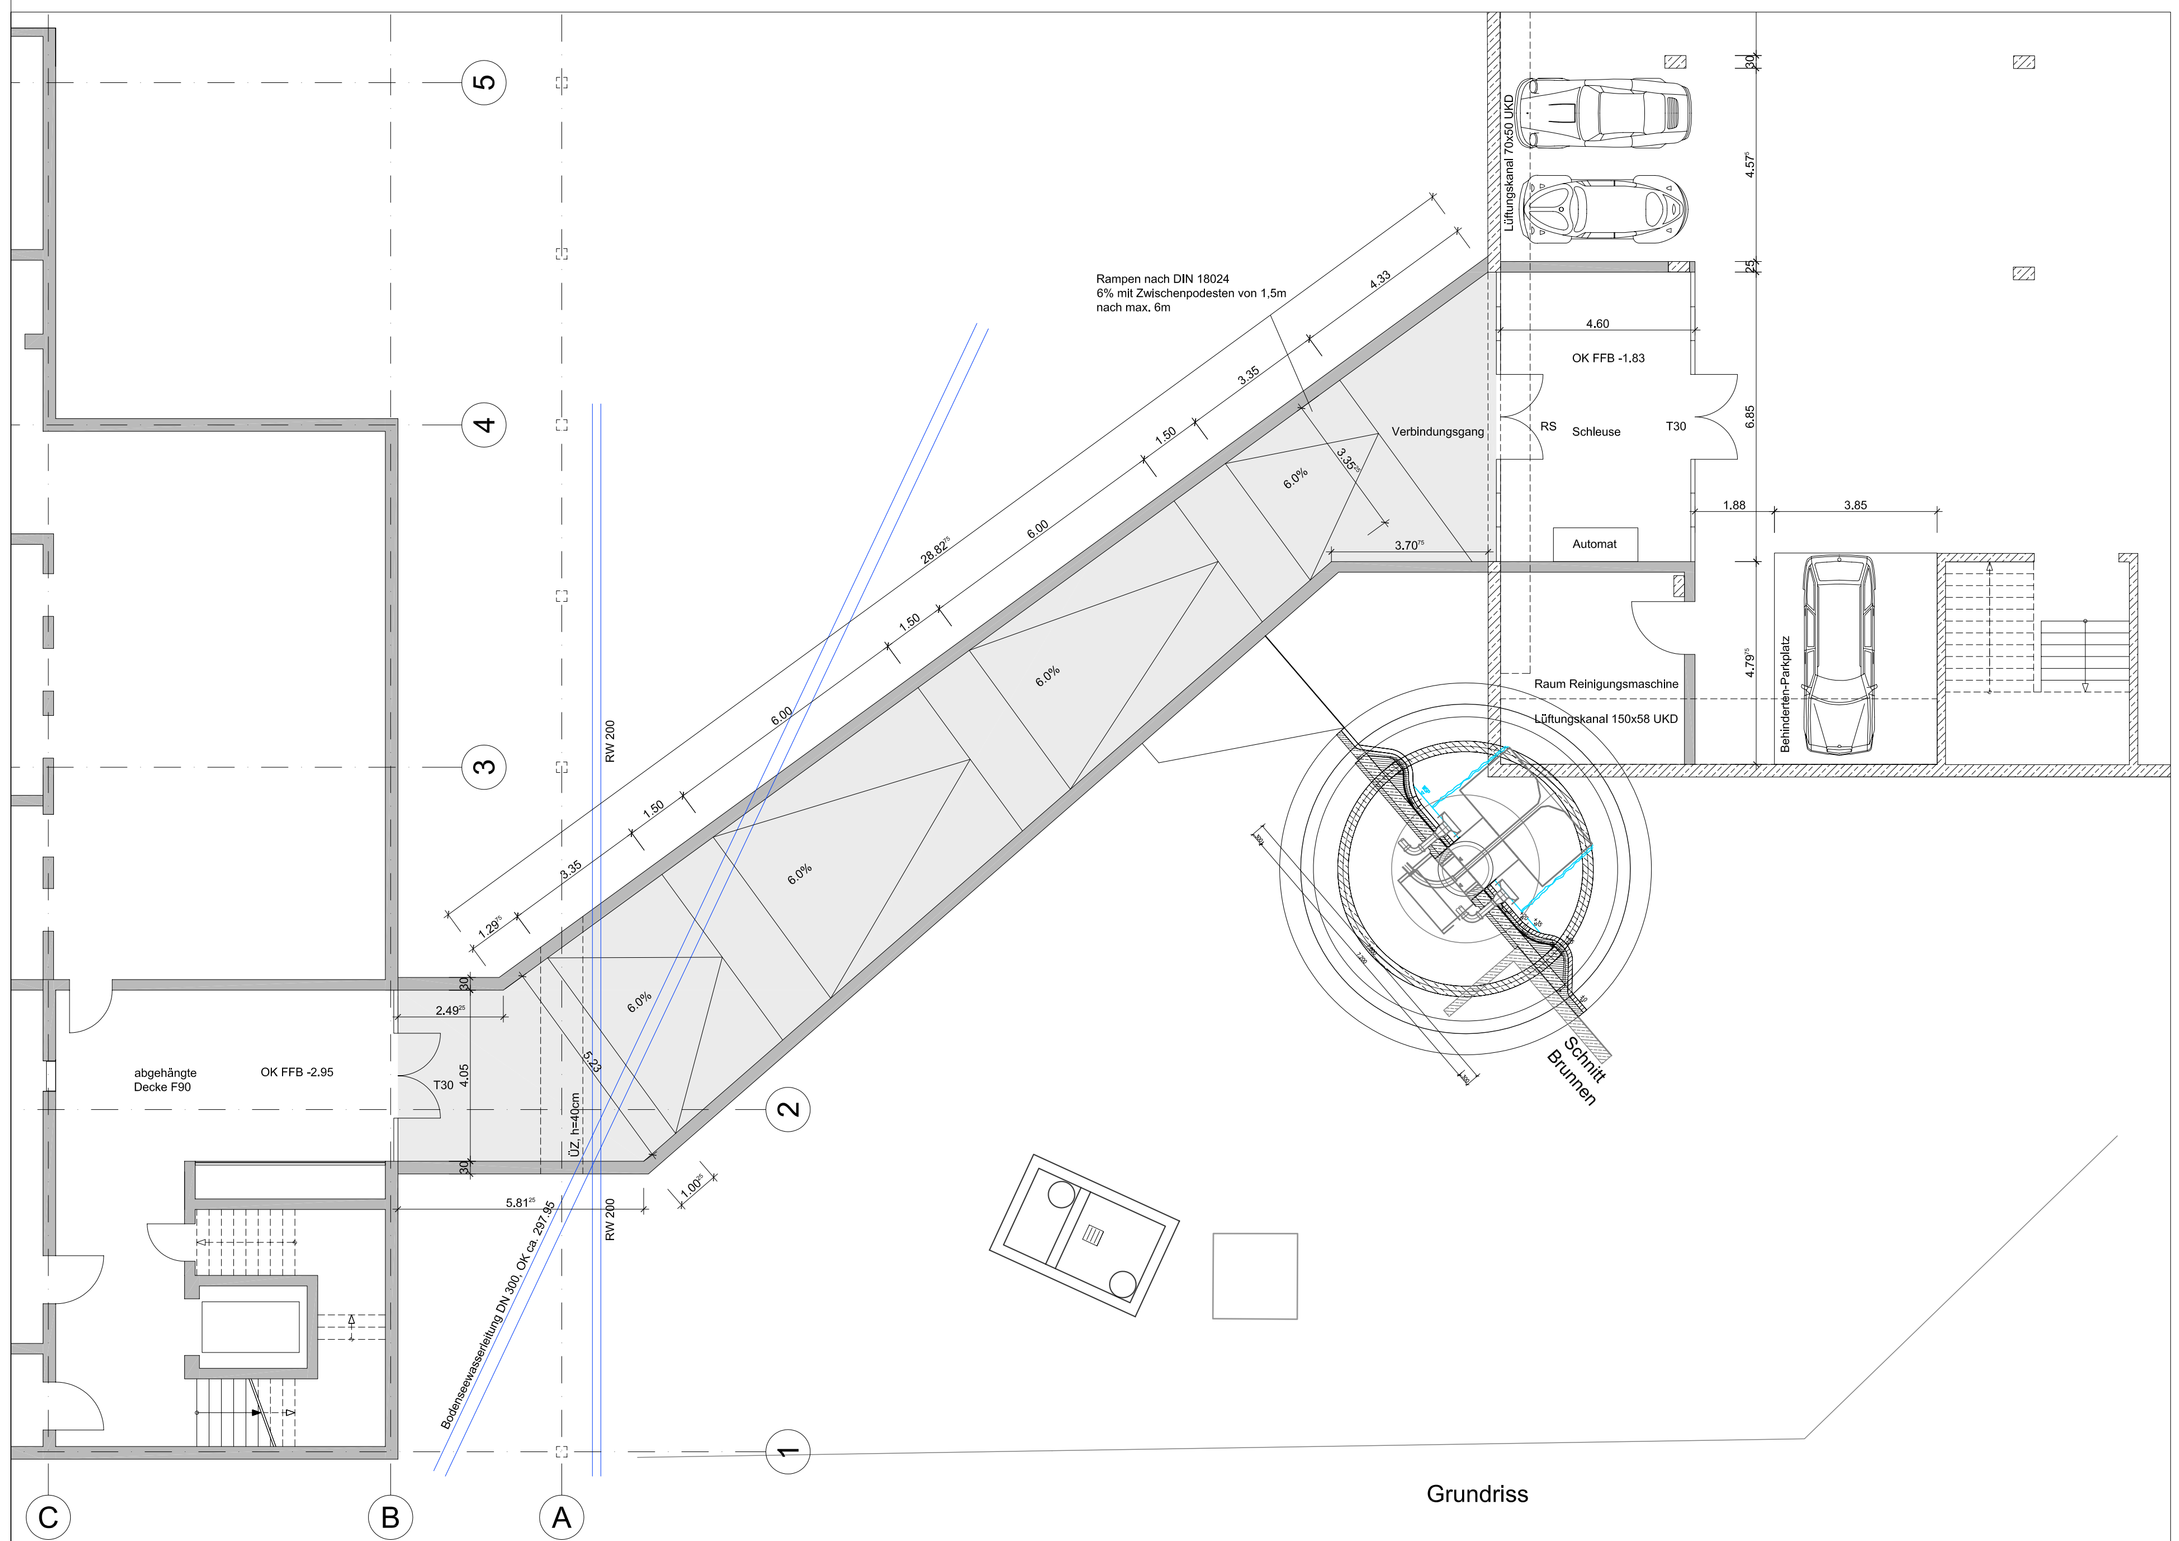

Grundriss

ALLE MASSE SIND AM BAU ZU PRÜFEN

ALLE TÜRÖFFNUNGSHÖHEN BEZOGEN AUF OKFB

SAEMTLICHE HOEHENANGABEN BEZOGEN AUF 299,86 üNN = ± 0.00

Datum	Art der Aenderung	Veranlasser	Gez.	Index
--	--	--	--	--

Projekt	Planer	Phase	Planfeld	Inhalt	Ort	Plannummer	Index
134	A	5	-	SC	-1	05x	.

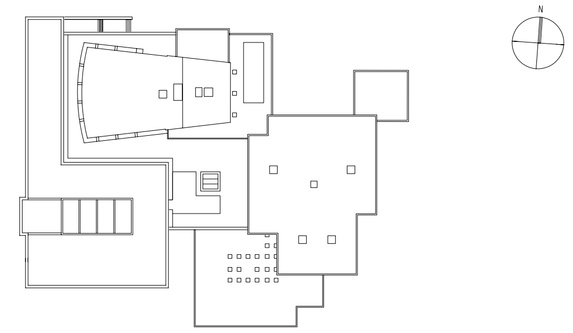

BAUVORHABEN

Kulturzentrum Kornwestheim

BAUHERR

STADT KORNWESTHEIM

Jakob - Sigle - Platz 1
D - 70806 Kornwestheim
Tel.: 07154 - 2028600

PROJEKTSTEUERUNG

NIXDORF CONSULT
Architekten + Ingenieure

Otto - Weddigen - Straße 15
D - 70839 Gerlingen
Tel.: 07156 - 200724

ARCHITEKTEN

ap`plan . mory . osterwalder . vielmo
architekten- und ingenieurgesellschaft mbH

Ludwigstraße 57
D - 70176 Stuttgart
Tel.: 0711 - 9763 - 0

Heilbronner Straße 10
D - 10711 Berlin
Tel.: 030 - 3180443 - 0

FACHPLANER

PLANINHALT

Anbindung Tiefgarage

Stand:	14.06.2011
Planerstellung:	02.05.2011
Gezeichnet:	Ha
Geprueft:	.

VORABZUG

Format	Massstab	Interne Nummer	Projekt	Planer	Phase	Planfeld	Inhalt	Ort	Plannummer	Index
1.06x88	1:100	110607_Anbindung_Tiefgarage.dwg	134	A	5	-	SC	-1	05x	.

J:\Projekte\134_Kornwestheim\5_Planung_ausführend\5_2_Schalter\110607_Anbindung_Tiefgarage.dwg