


Auskunft aus dem Planwerk der Stadt Kornwestheim

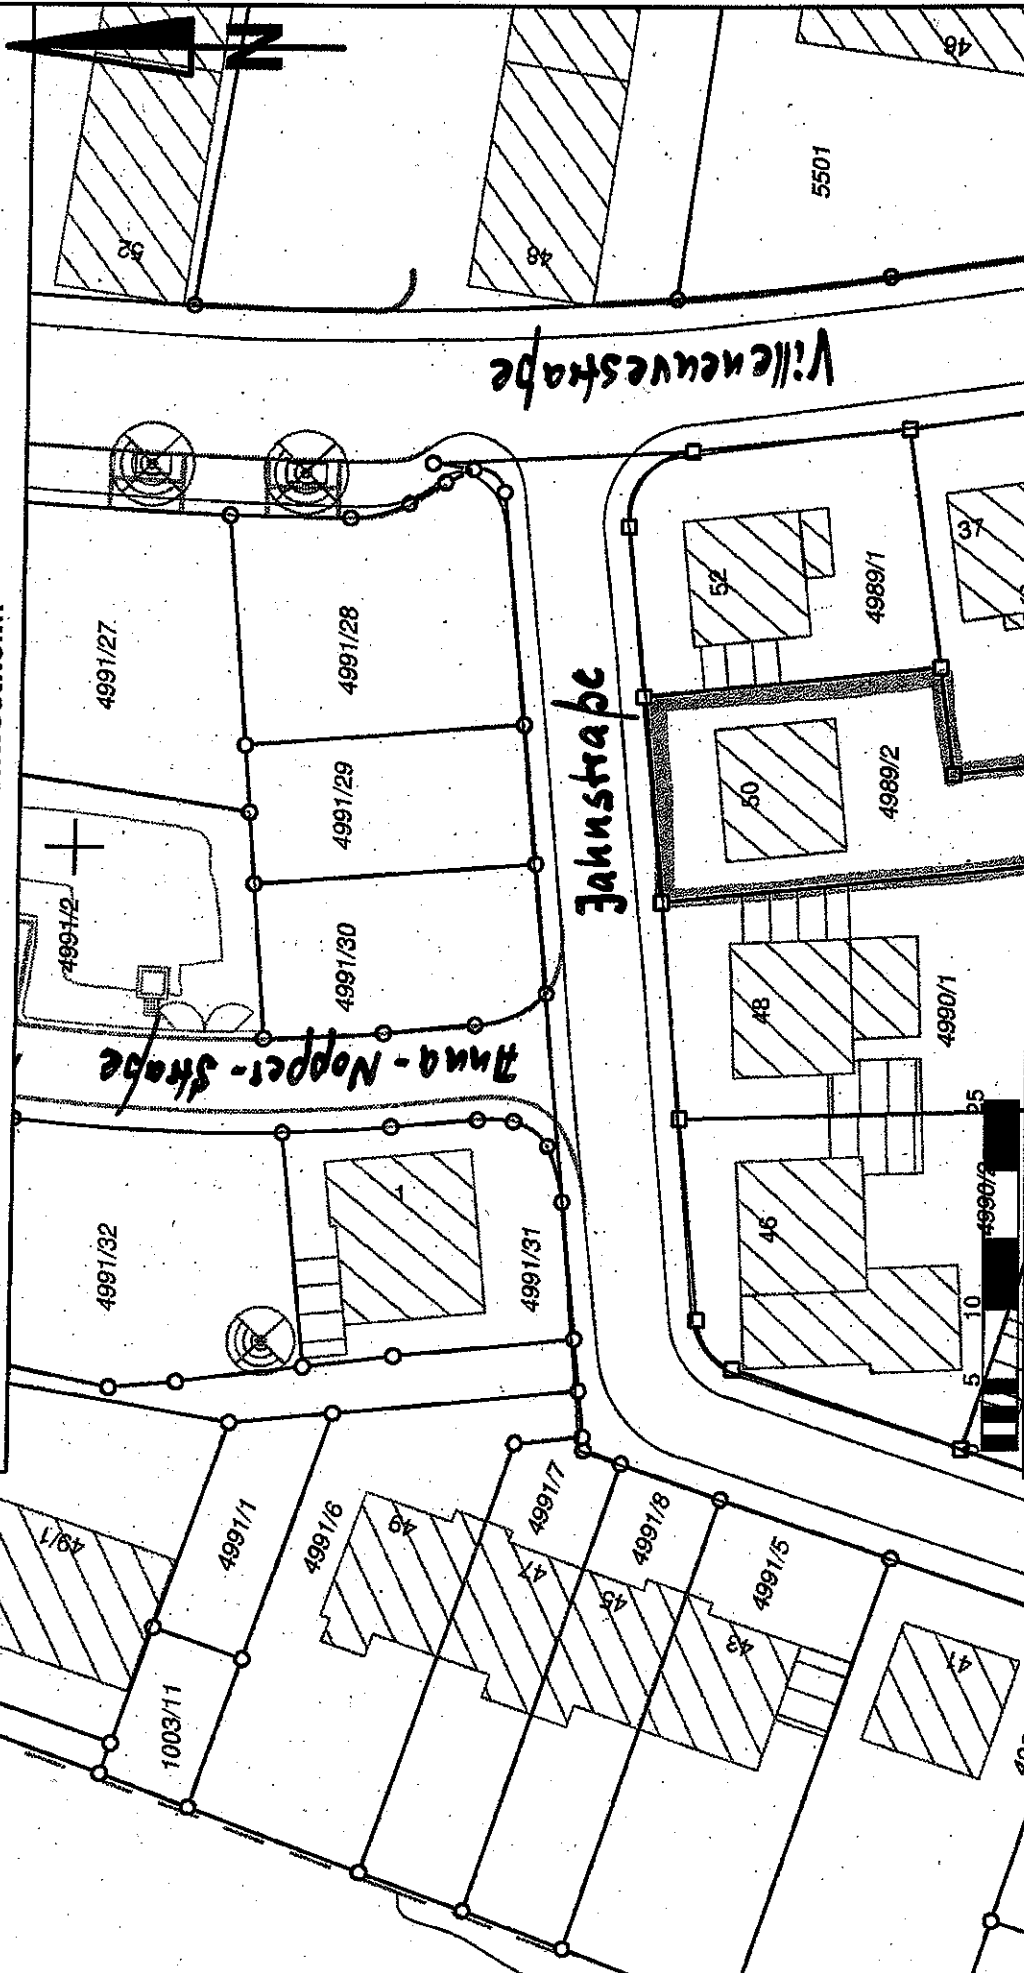

Villeneuvestraße

Fahnstraße

Anna-Nopperstraße

Baurechtsamt


Aktuelle Ansicht

Stadtverwaltung Kornwestheim

Maßstab 1 : 500

11.05.10 16:14:05

SCHAIBLE

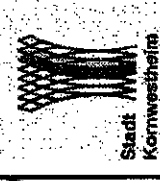

Stadt Kornwestheim