


# Bebauungsplan mit örtlichen Bauvorschriften

"Gewerbegebiet Nord zwischen Solitudeallee, Robert-Mayer-Straße und Steinbeisstraße - 2. Änderung"

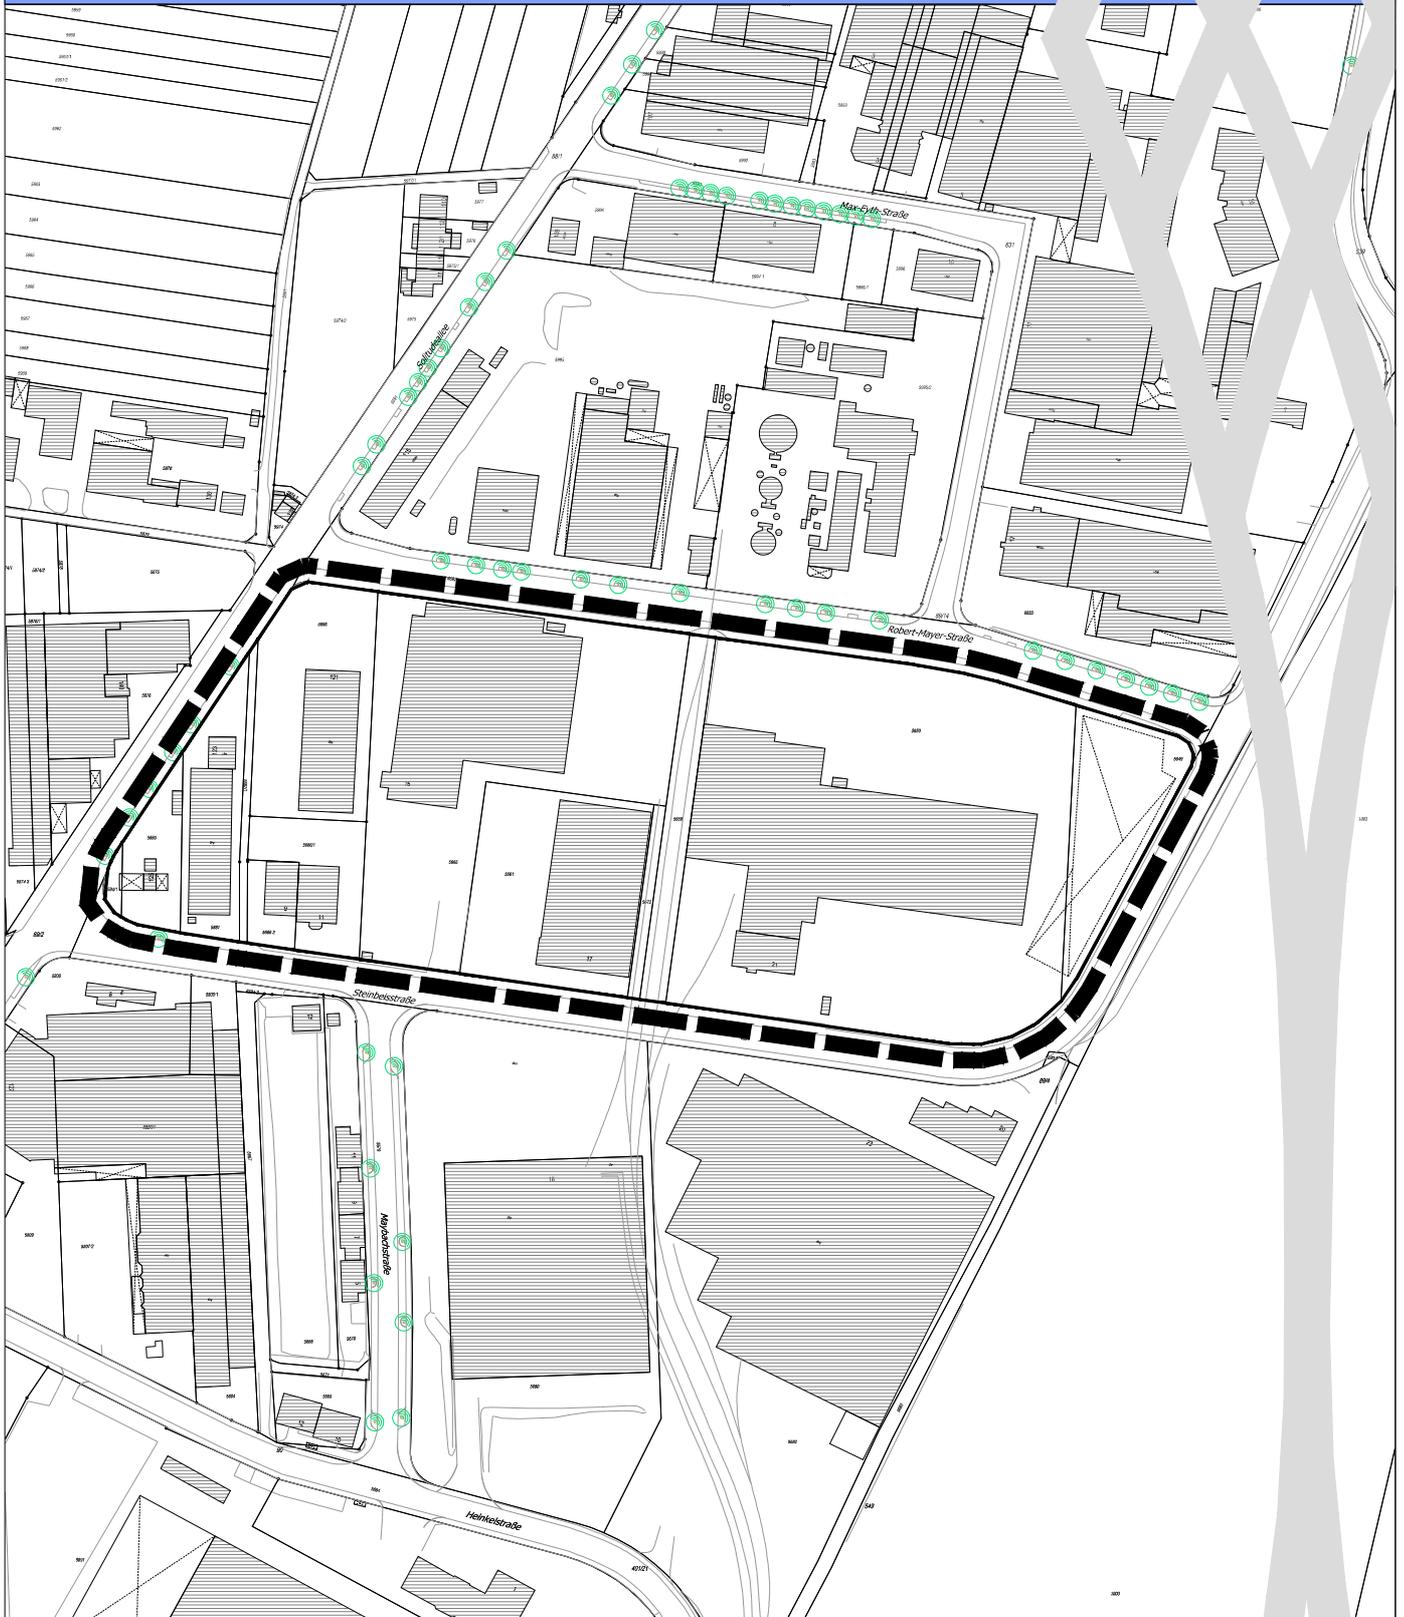

ABGRENZUNG

PLANBEREICH 10

