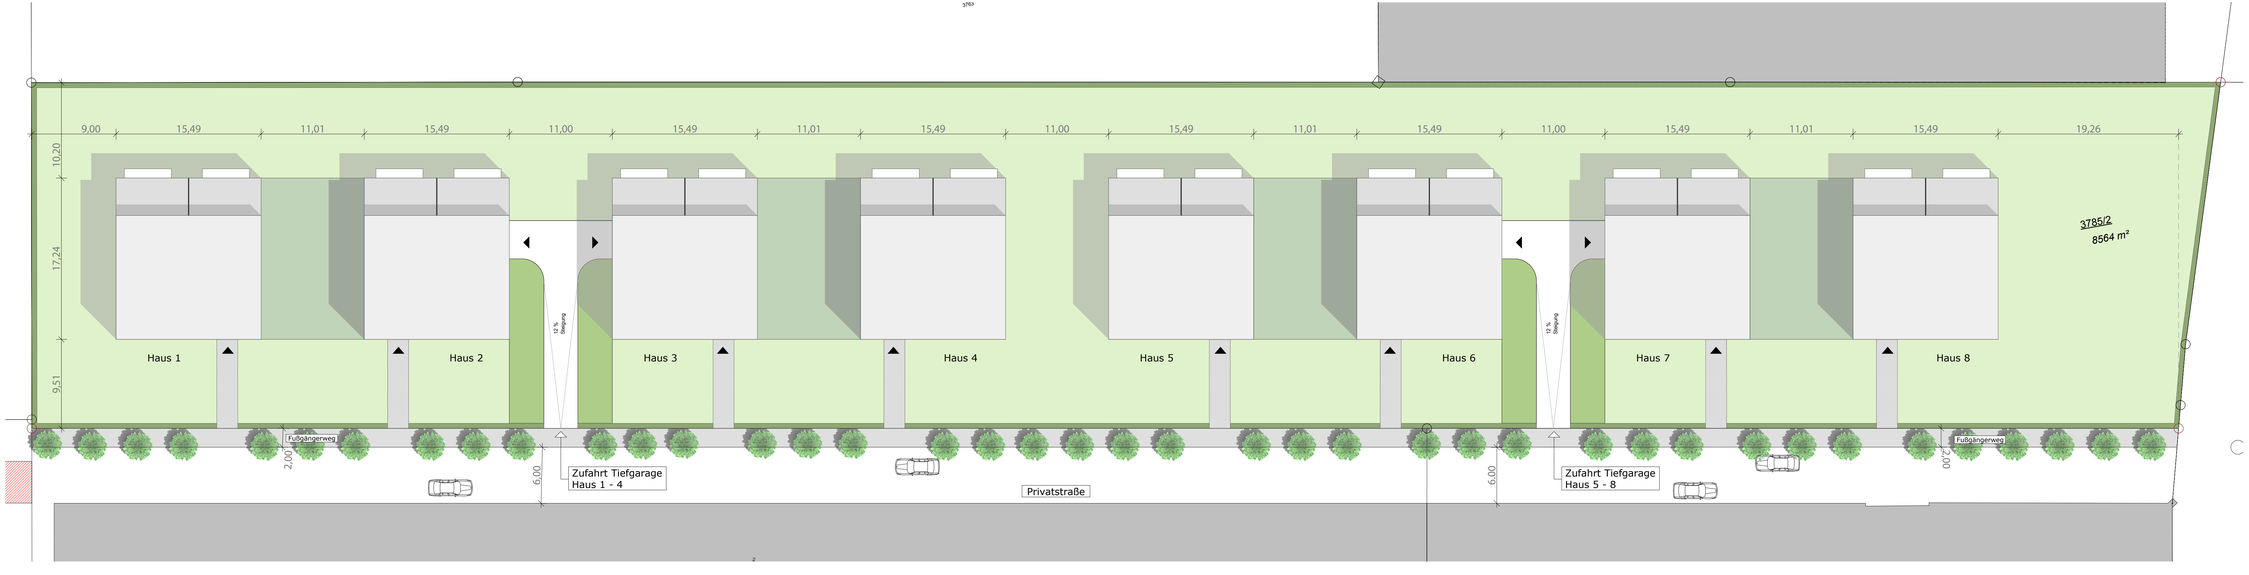

N

Index	Datum	Änderung	gez.
Index A	28.06.11	Gesamtkonzept	PP

Bauvorhaben: Salamander-Areal Kornwestheim,
Bau von 8 Stadtvillen

Bauherr:
Immobilien-Projektgesellschaft
Salamander-Areal Kornwestheim mbH

Druseltalstr. 31
34131 Kassel
Tel.: 0561-816194 - 0
Fax 0561-816194 - 9
E-Mail: info@immovation-ag.de

Planung und Durchführung:
Westermann Generalplaner
Architekten & Ingenieure

Friedrich-Ebert-Str. 120
34119 Kassel
Tel.: 0561-3165436
Fax: 0561-31039310

E-Mail: buero@westermann-generalplaner.de

Planinhalt: Lageplan Ausschnitt

Zeichnungsmaßstab:	Ausgabemaßstab:	Ausgabedatum:	
1 : 100	1 : 250	28.06.2011	INDEX A