




Regelquerschnitt - Station 0+070.00
RQ 1 Bahnhofstraße

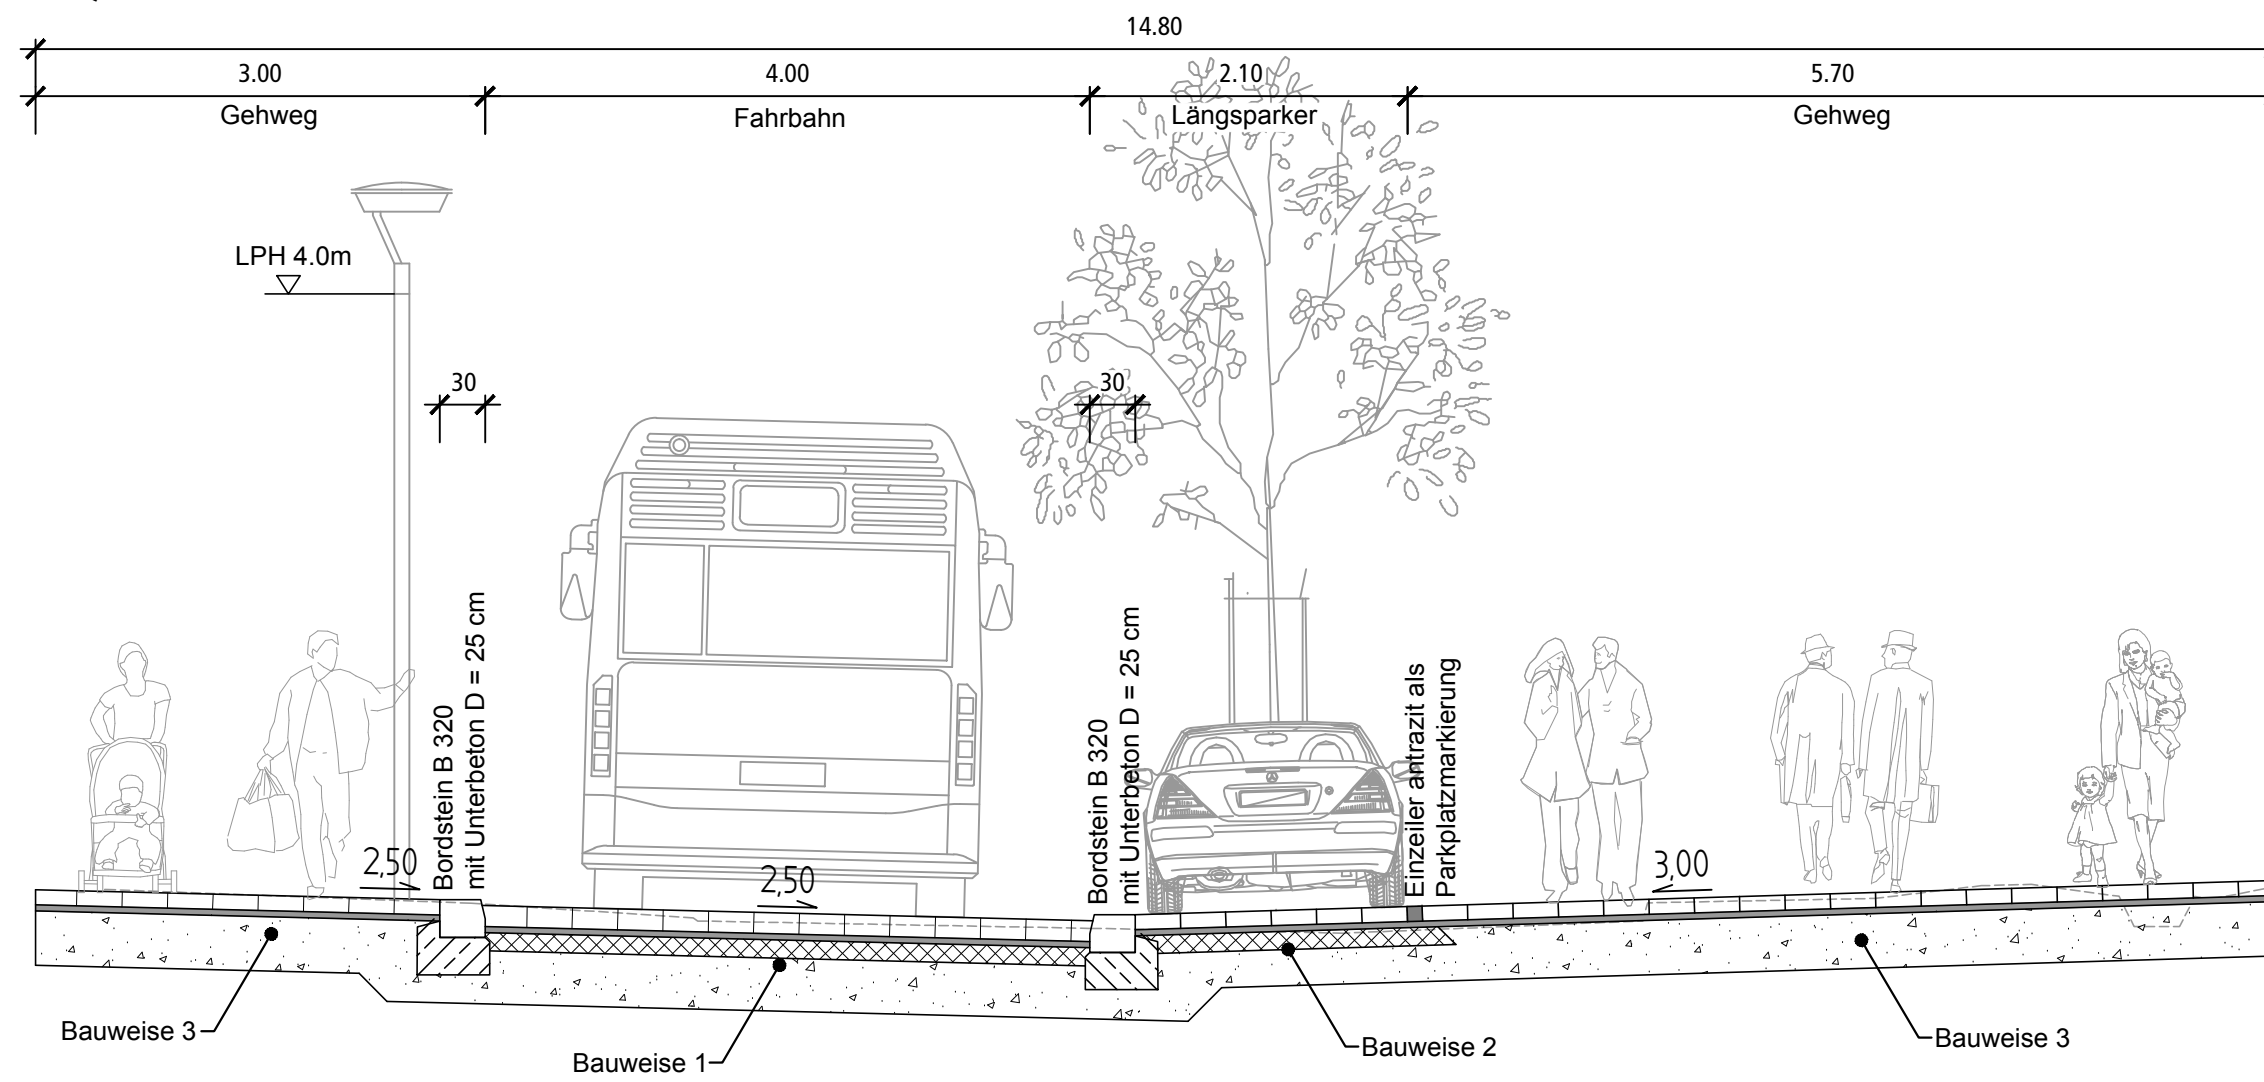


Bauweise 1 - Fahrbahn und Fußgängerzone
Bauklasse IV nach RSTO'01 Tafel 3 Zeile 4

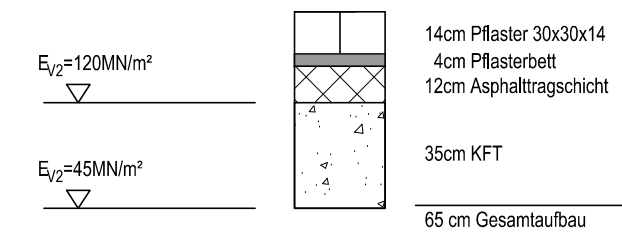


Bauweise 2 - Parkplatz
Bauklasse V nach RSTO'01 Tafel 1 Zeile 1

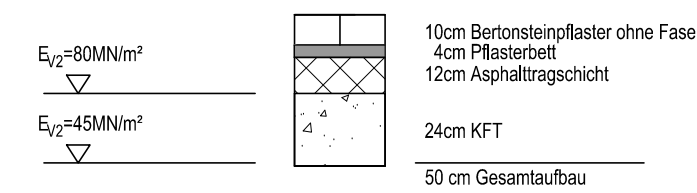


Bauweise 3 - Gehweg

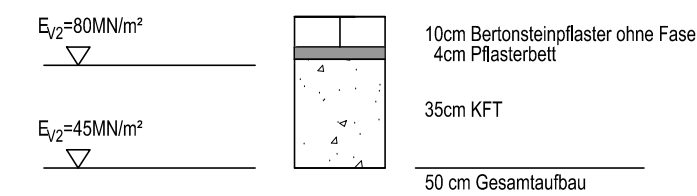

Regelquerschnitt - Station 0+150.00
RQ 2 Bahnhofstraße

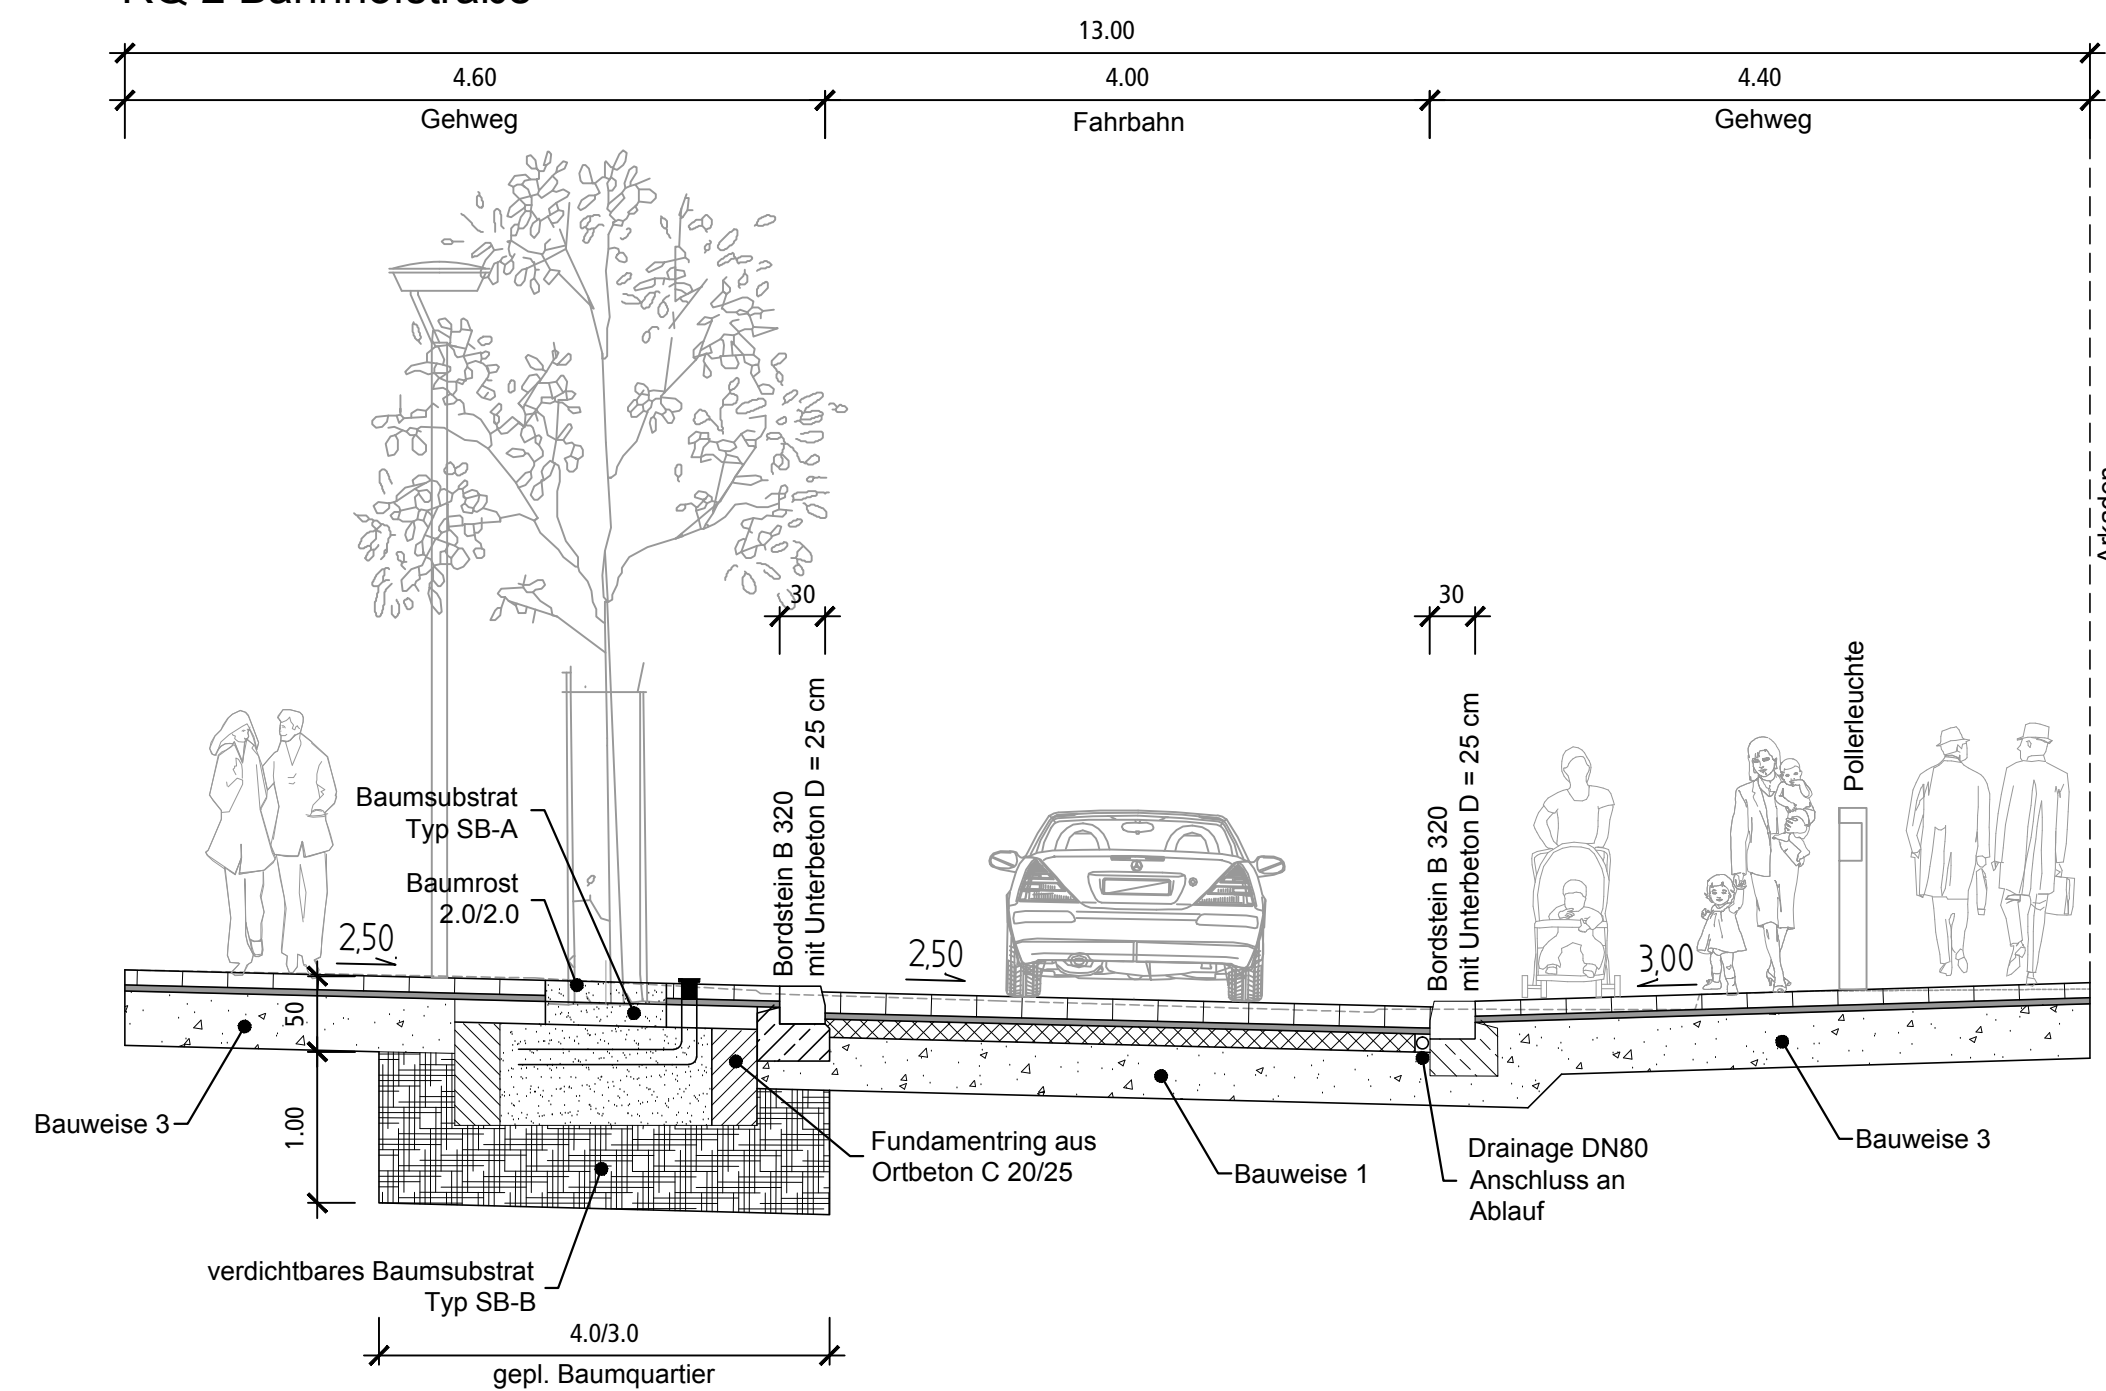

Bauherr:

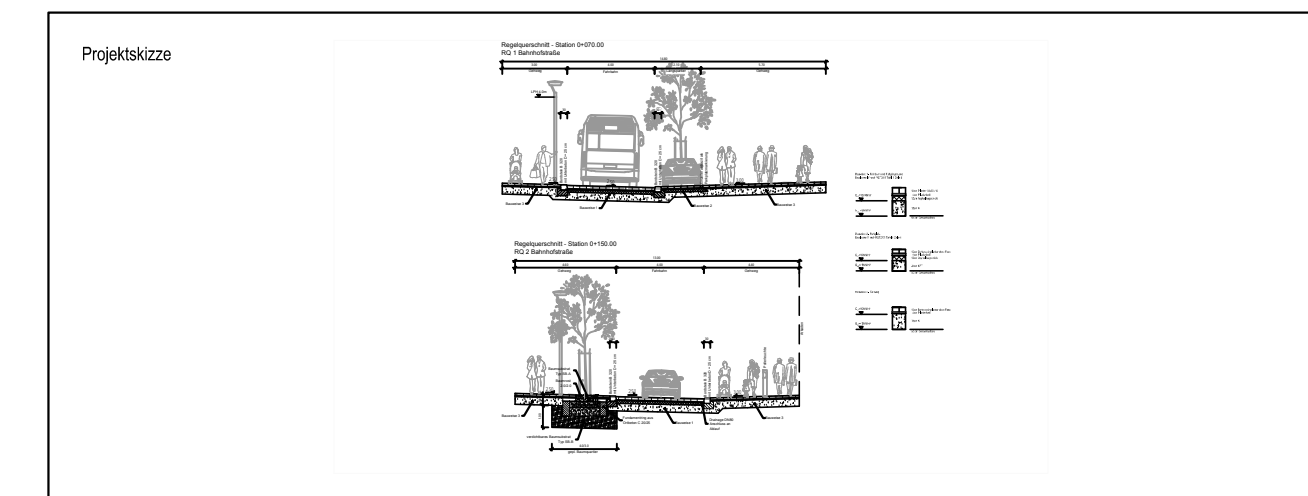

I.S.T.W. PLANUNGSGESELLSCHAFT MBH
 Franckstraße 4, 71636 Ludwigsburg
 Lederstraße 11, 75365 Calw
 Telefon: 07141/24236-0, Telefax: 07141/24236-99
 Telefon: 07051/9355-60, Telefax: 07051/9355-62

Bauherr
 Stadt Kornwestheim
 Jakob-Sigle-Platz 1
 70806 Kornwestheim

Bauvorhaben
 Umgestaltung der Bahnhofstraße

Planinhalt
 Regelquerschnitte Bahnhofstraße

Planungsphase
 Entwurfsplanung Oktober 2011

Bearbeitet	Bü	Ludwigsburg, den 12. Oktober 2011	Maßstab	1:50
Gezeichnet	Di		Fertigung	
Geprüft	Str		Beilage	4.1
Projektl-Nr.	Koordinatensystem	Höhensystem	Plangröße	Index
0033040	Gauß-Krüger	NN	0,25 m²	