


Änderung des Bebauungsplans nördlich der Albstraße zwischen Stuttgarter Straße und Heubergstraße - Aufstellungsbeschluss

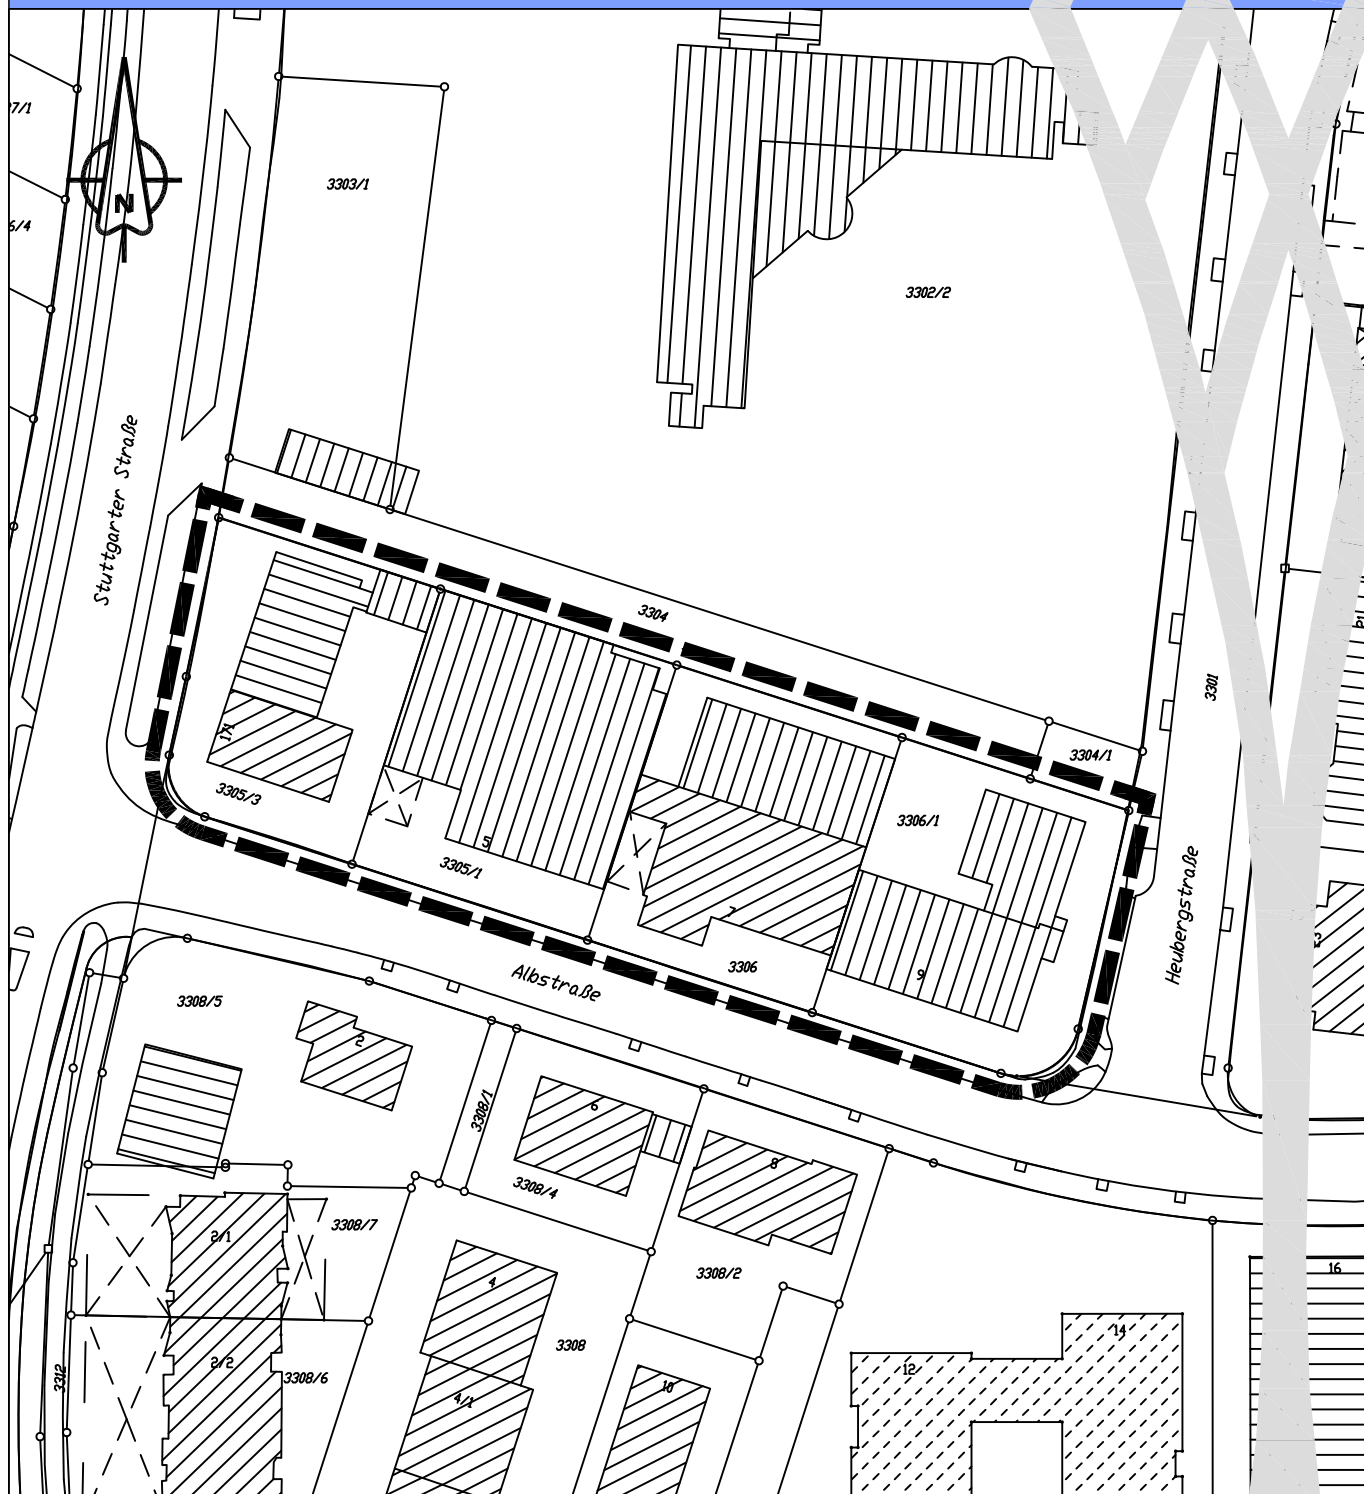

ABGRENZUNGSPLAN

PLANBEREICH 17

