


LAGEPLAN


ZEICHNERISCHER TEIL ZUM
BAUANTRAG (§4 LBOVVO)

LANDKREIS: Ludwigsburg
STADT: Kornwestheim
GEMEINDE:
GEMARKUNG: Kornwestheim
FLUR: 0

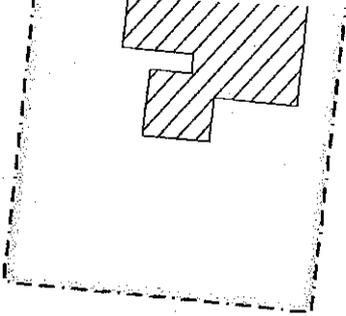

MI	V
0,4	1,1
a	FLD,SHD

3302/2

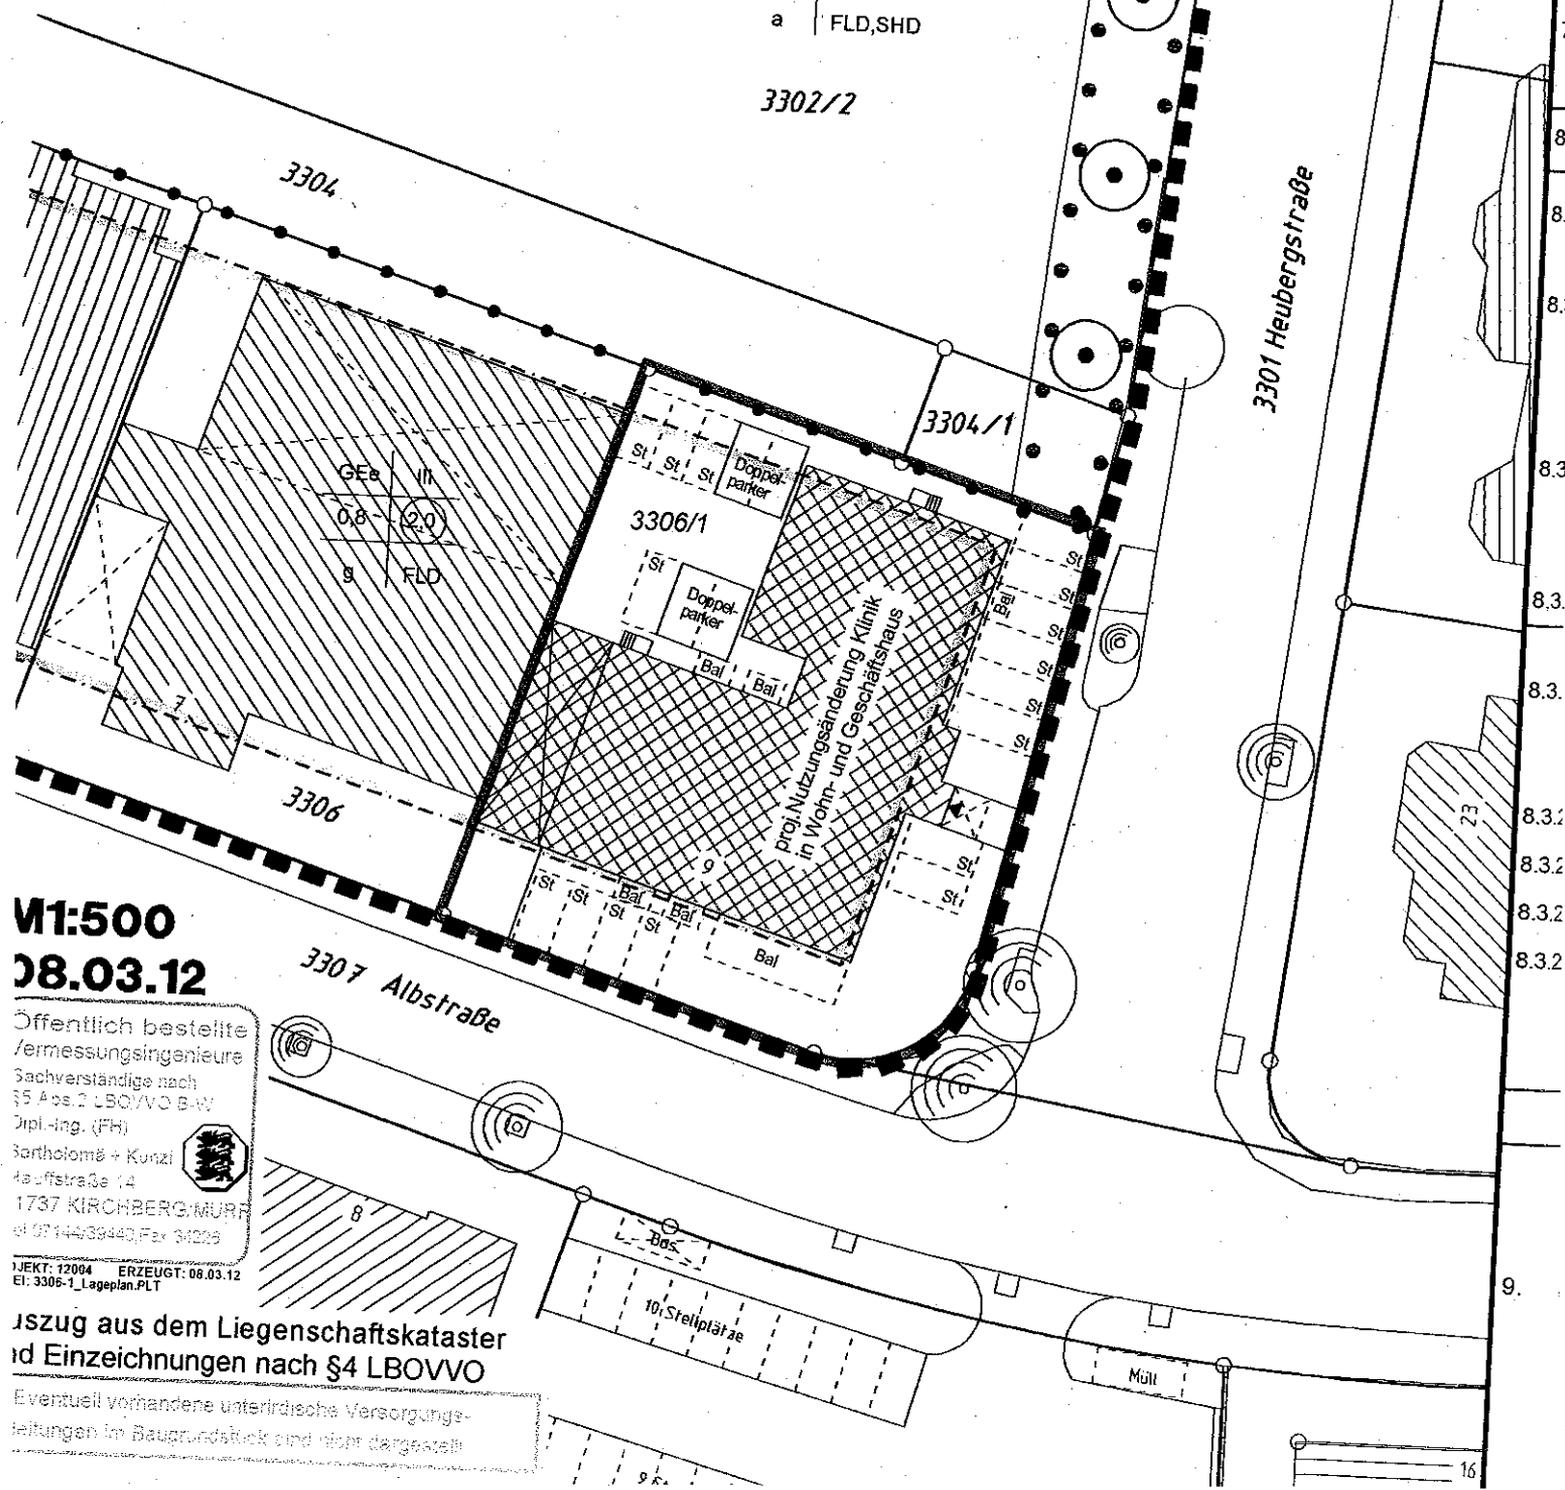

M1:500
08.03.12

Öffentlich bestellte
/ermessungsingenieure
Sachverständige nach
§5 Abs. 2 LBO/VVO B-W
Dipl.-Ing. (FH)
Bartholomä + Kunzi
Ludwigsburger Straße 14
1737 KIRCHBERG/MURF
Tel 07144/39440, Fax 34029

JEKKT: 12004 ERZEUGT: 08.03.12
EI: 3305-1_Lageplan.PLT

Auszug aus dem Liegenschaftskataster
mit Einzeichnungen nach §4 LBOVVO

Eventuell vorhandene unterirdische Versorgungs-
leitungen im Baugrundstück sind nicht dargestellt