


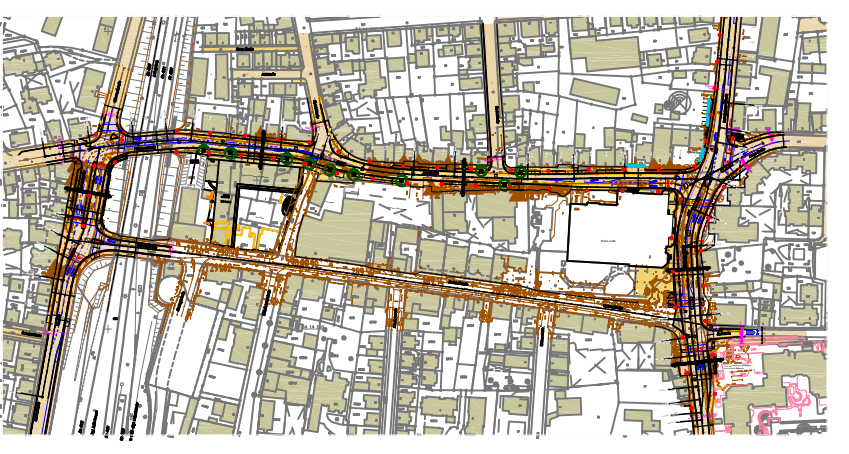


Bauherr:

Projektskizze 

I-S-T-W PLANUNGSGESellschaft MBH



 Frankstraße 4
 71636 Ludwigsburg
 Telefon: 07141/24238-0
 Telefax: 07141/24236-99

 Lederstraße 11
 75365 Calw
 Telefon: 0705/19355-60
 Telefax: 0705/19355-62

Bauherr: **Stadt Kornwestheim**
 Jakob-Sigle-Platz 1
 70806 Kornwestheim


Bauvorhaben:
Gesamtkonzept Wette-Center, Jakobstraße, Holzgrund-Areal

Planinhalt:
Gesamtanlageplan


Planungsphase:
Entwurfsplanung Oktober 2010

Bestand:	BU	Ludwigsburg, am 25. Oktober 2010	Maßstab:	1:500
Geschrieben:	We		Fertigung:	
Geprüft:	Zs		Skizze:	3.0
Projekt-Nr.:	0033036	Koordinatensystem: Gauß-Krüger	Wärmsystem:	NN
			Plangröße:	0,83km²
			Index:	


Regelquerschnitt RQ1
Bahnhofstraße

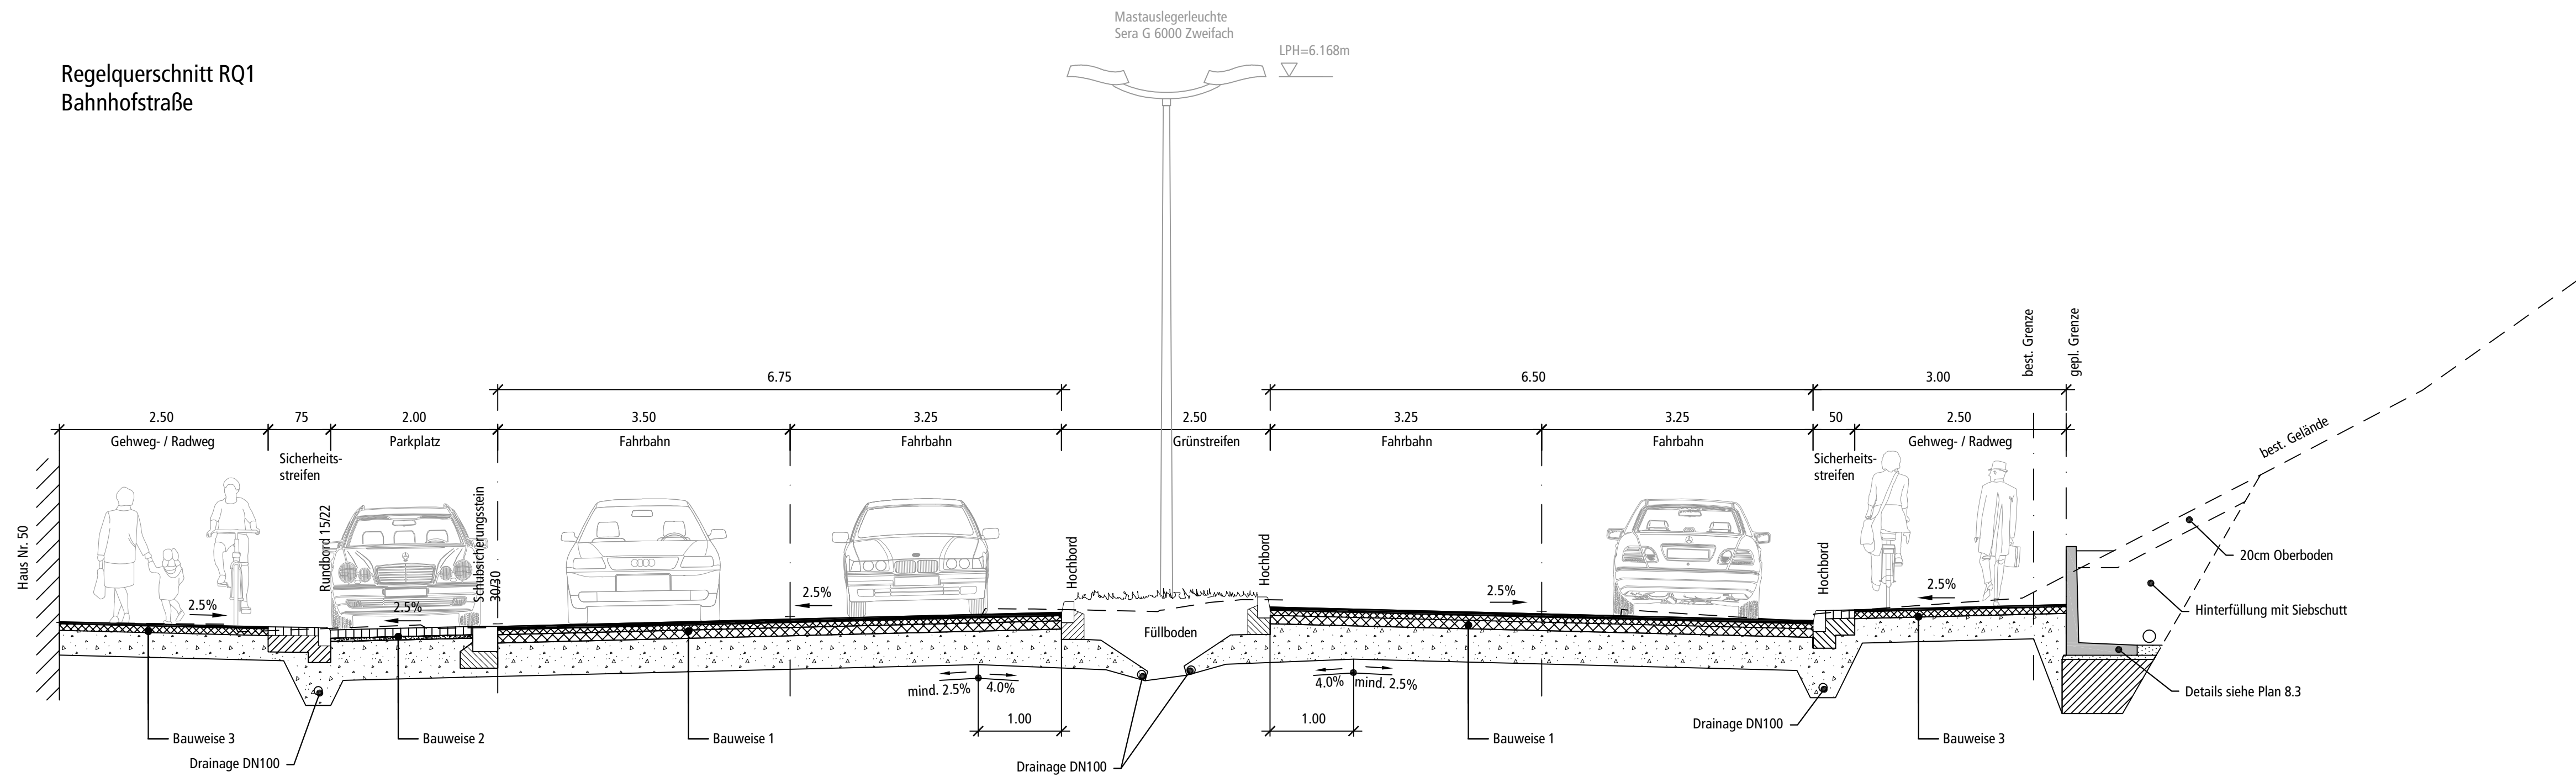

Regelquerschnitt RQ2
Holzgrundstraße

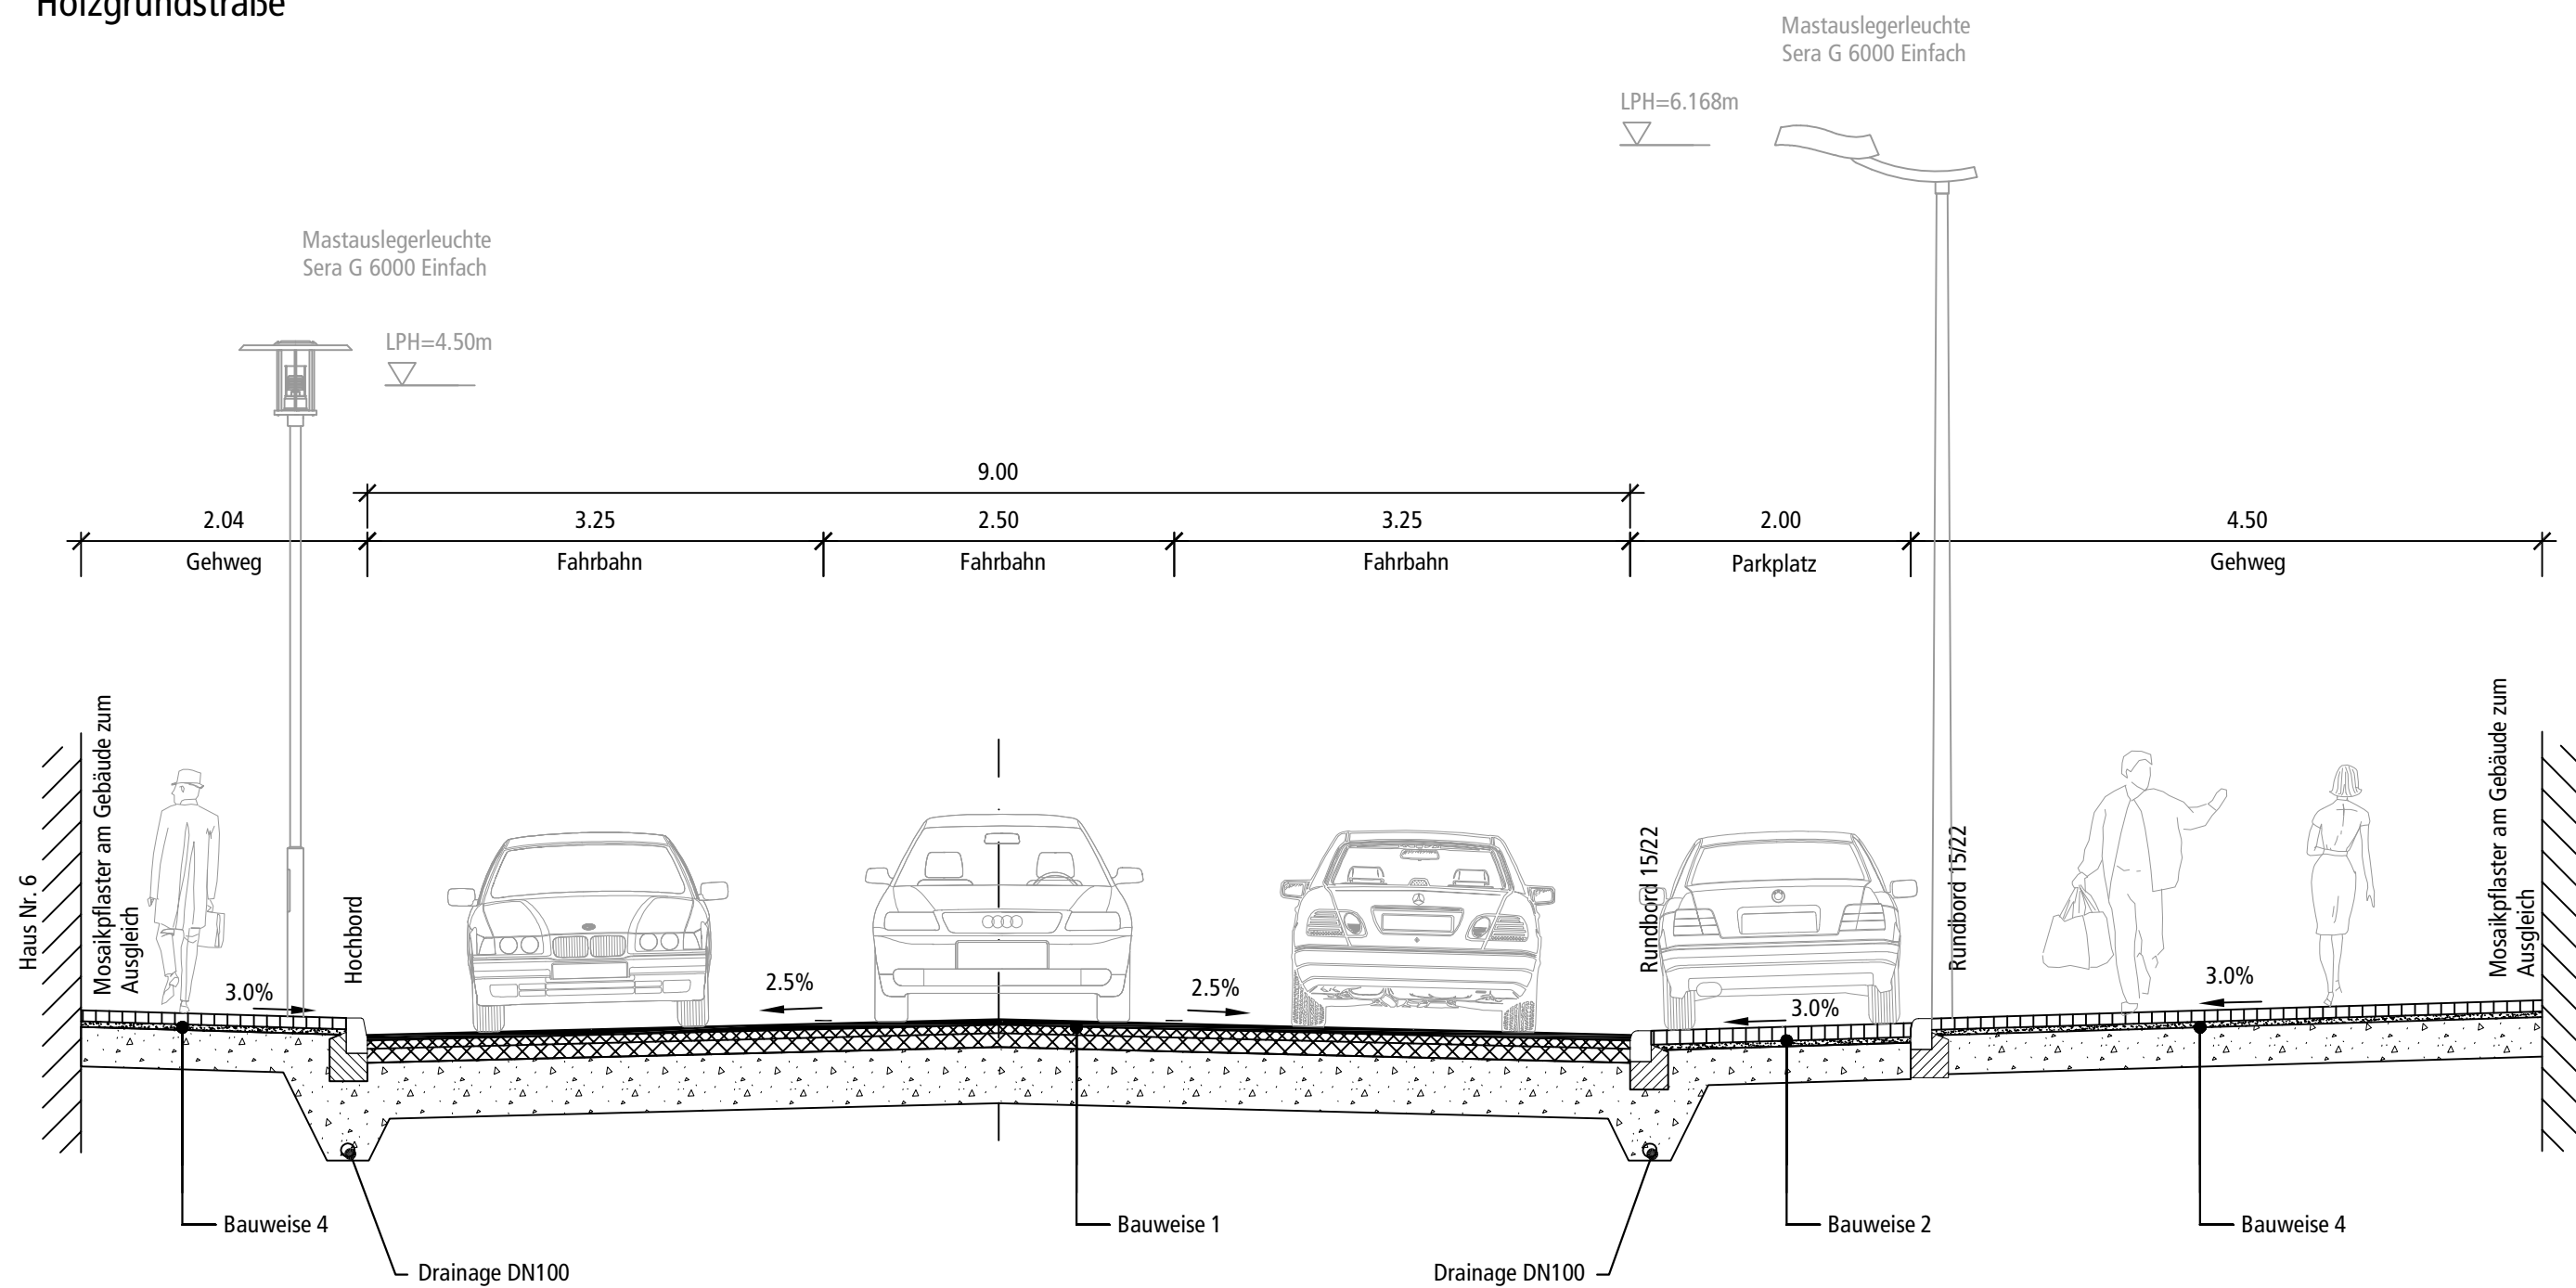


Bauweise 1 - Fahrbahn
Bauklasse III nach RStO 2001, Tafel 1, Zeile 3

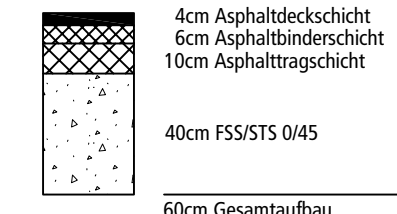


Bauweise 2 - Parken
Bauklasse IV nach RStO, Tafel 3, Zeile 1




Bauweise 3 - Geh- / Radweg
nach RStO 2001, Tafel 7, Zeile 1

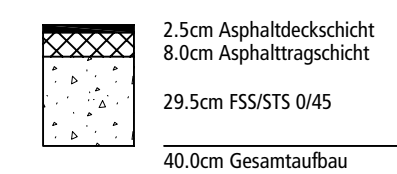

Bauweise 4 - Gehweg
nach RStO 2001, Tafel 7, Zeile 3

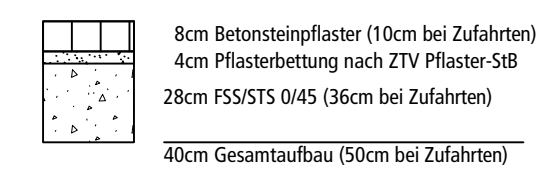

Bauherr:

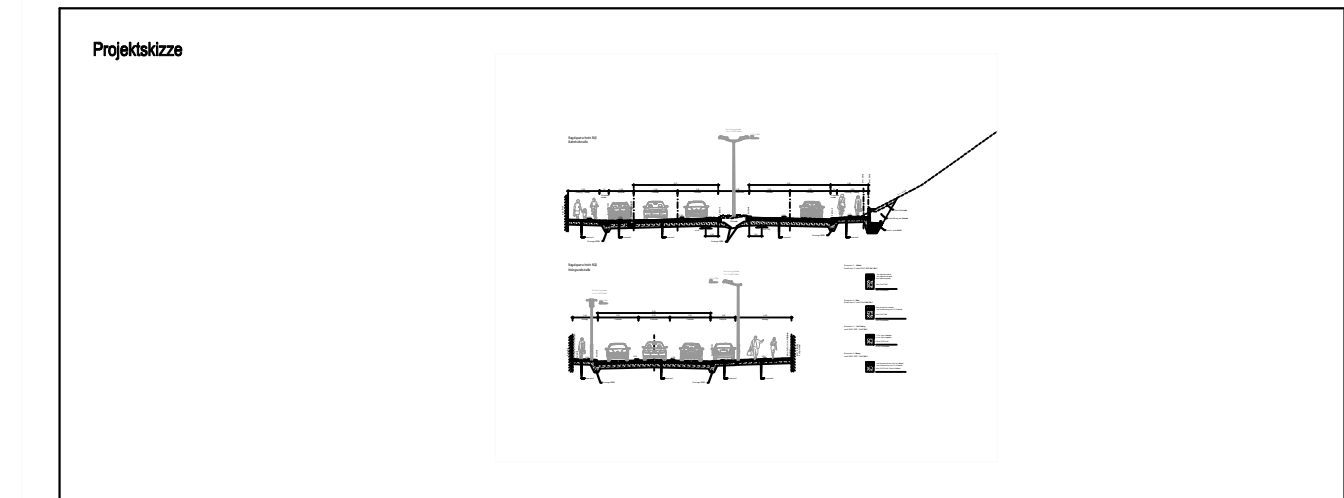

I.S.T.W. PLANUNGSGESELLSCHAFT MBH
 Franckstraße 4, 71636 Ludwigsburg
 Telefon: 07141/24236-0, Telefax: 07141/24236-99
 Lederstraße 11, 75365 Calw
 Telefon: 07051/9355-60, Telefax: 07051/9355-62

Bauherr
 Stadt Kornwestheim
 Jakob-Sigle-Platz 1
 70806 Kornwestheim


Bauvorhaben
 Gesamtkonzept Wette-Center, Jakobstraße, Holzgrund-Areal

Planinhalt
 Regelquerschnitte RQ1 + RQ2


Planungsphase
 Entwurfsplanung Oktober 2010

Bearbeitet	BÜ	Ludwigsburg, den 25. Oktober 2010	Maßstab	1:50
Gezeichnet	We		Fertigung	
Geprüft	Ze		Beilage	4.1
Projekt-Nr.	0033036	Koordinatensystem Gauß-Krüger	Höhenystem NN	Plangröße 0.38m²
		Index		


Regelquerschnitt RQ3
Jakobstraße

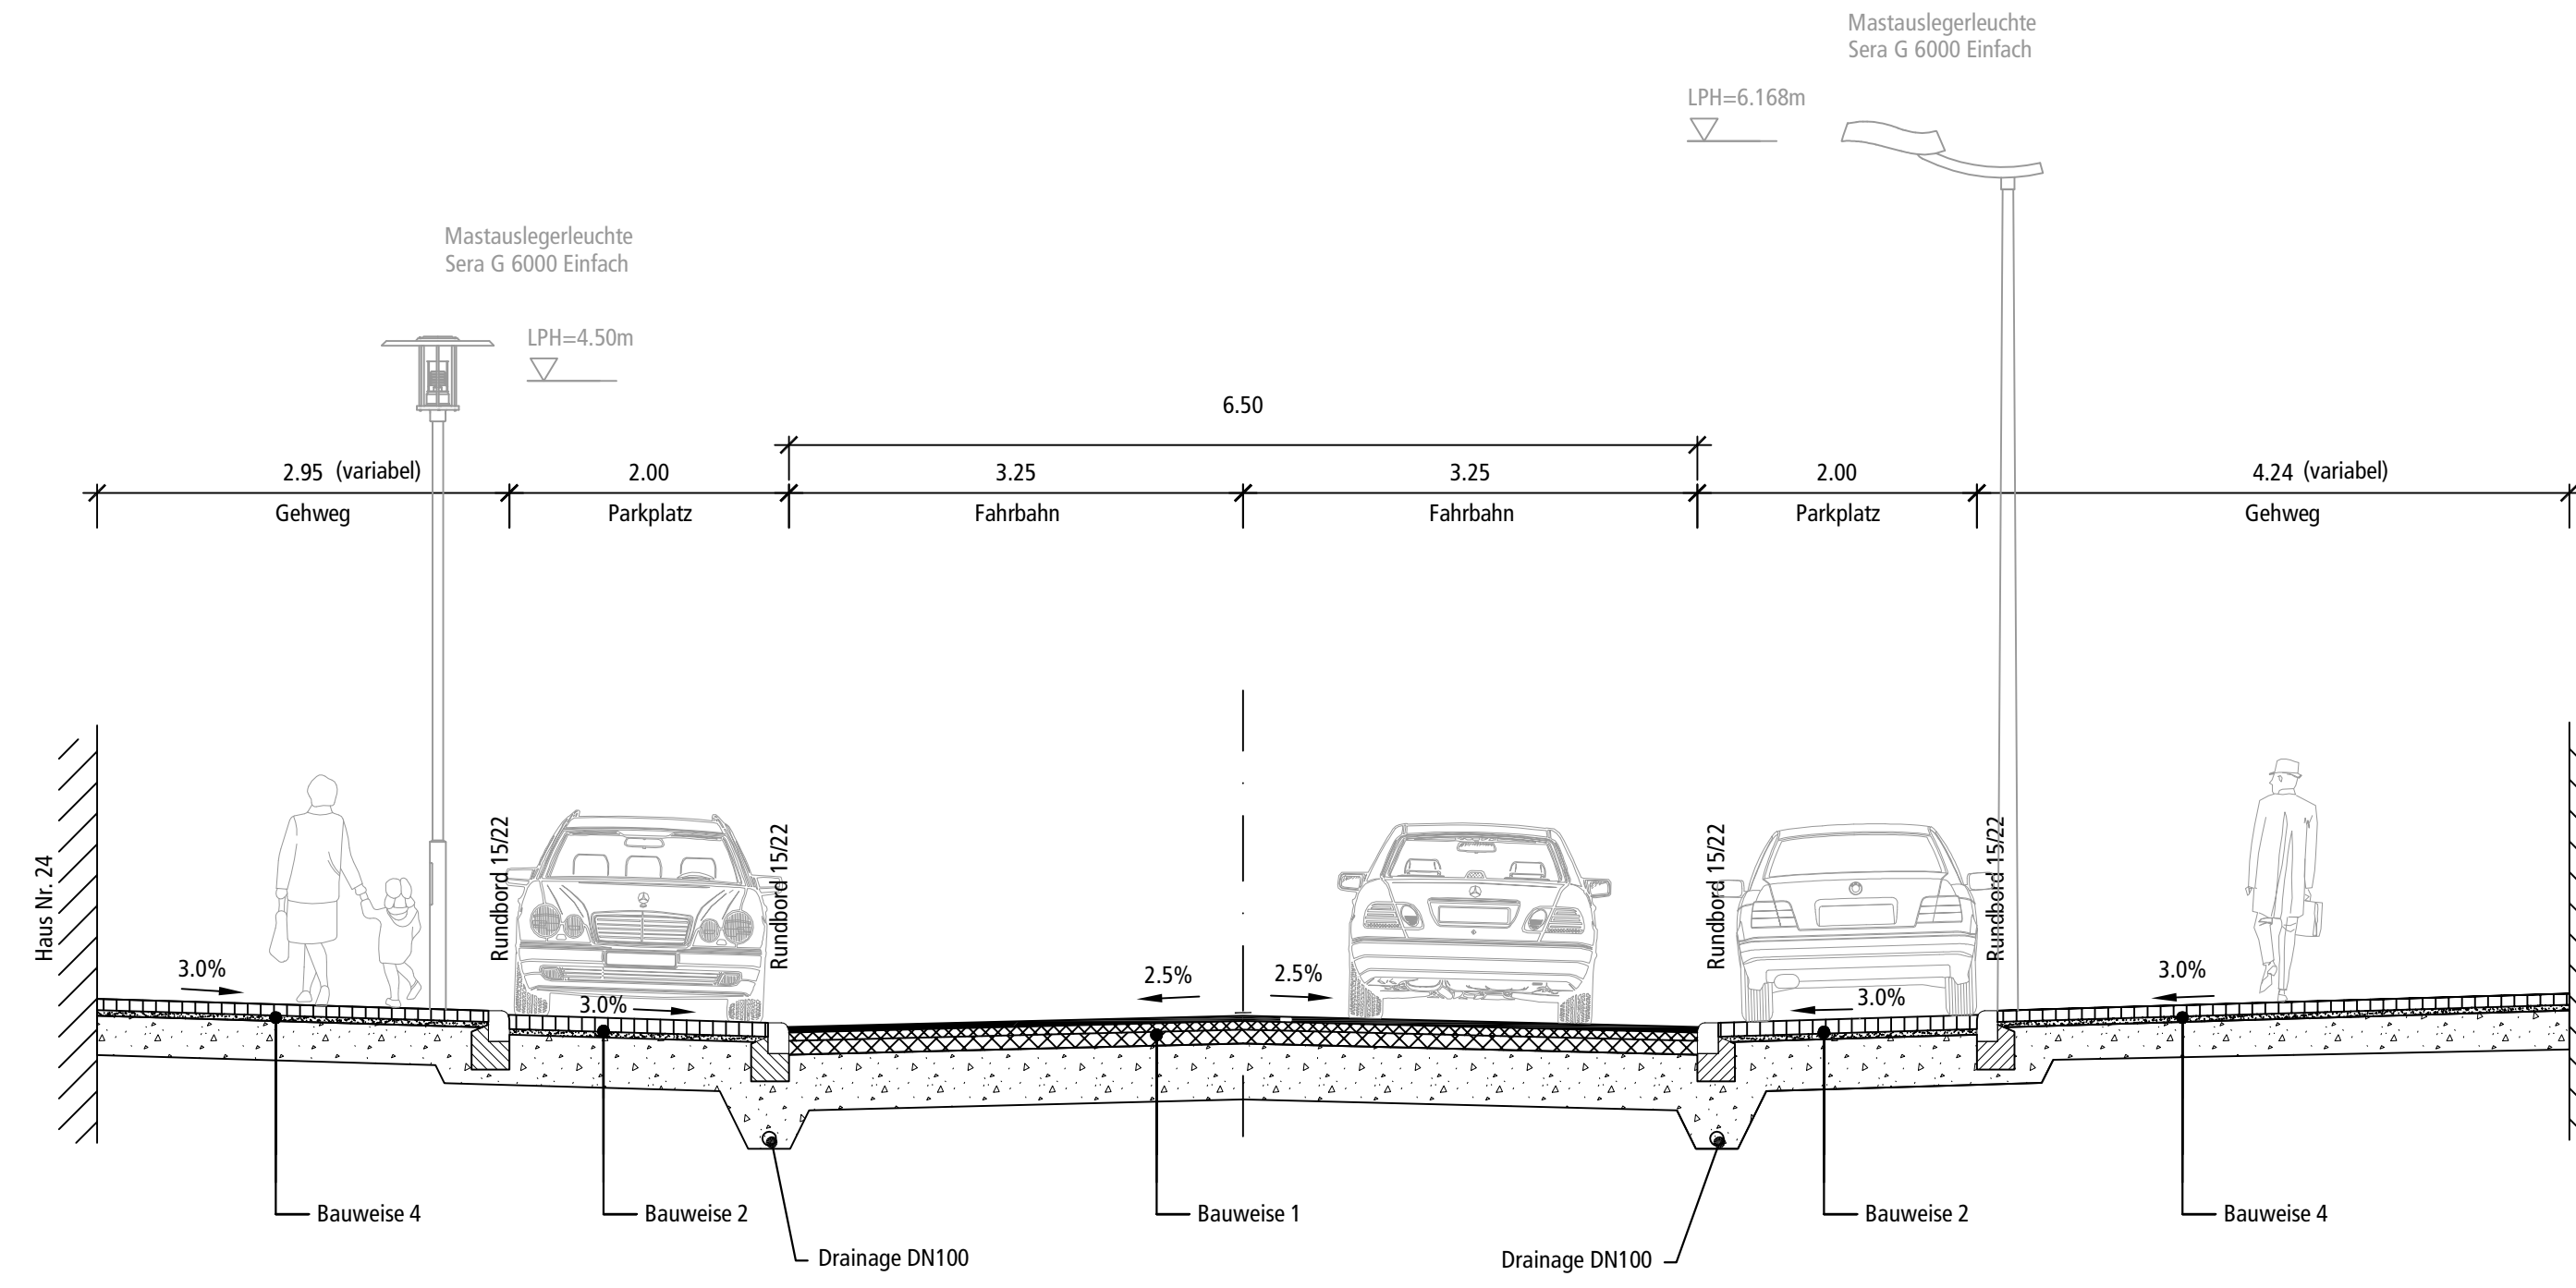


Bauweise 1 - Fahrbahn
Bauklasse III nach RStO 2001, Tafel 1, Zeile 3

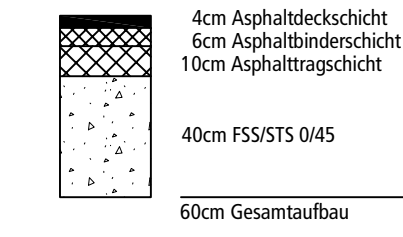


Bauweise 2 - Parken
Bauklasse IV nach RStO, Tafel 3, Zeile 1

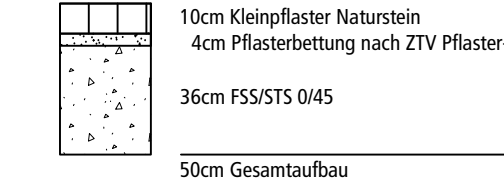


Bauweise 3 - Geh- / Radweg
nach RStO 2001, Tafel 7, Zeile 1

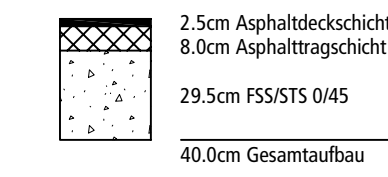


Bauweise 4 - Gehweg
nach RStO 2001, Tafel 7, Zeile 3

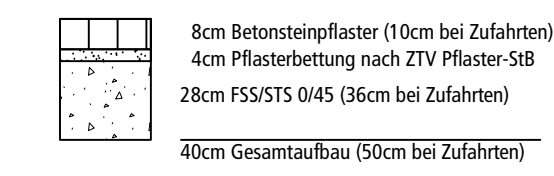

Bauweise 5 - Busbucht


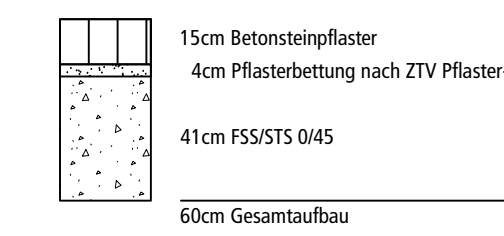


Regelquerschnitt RQ4
Stuttgarter Straße

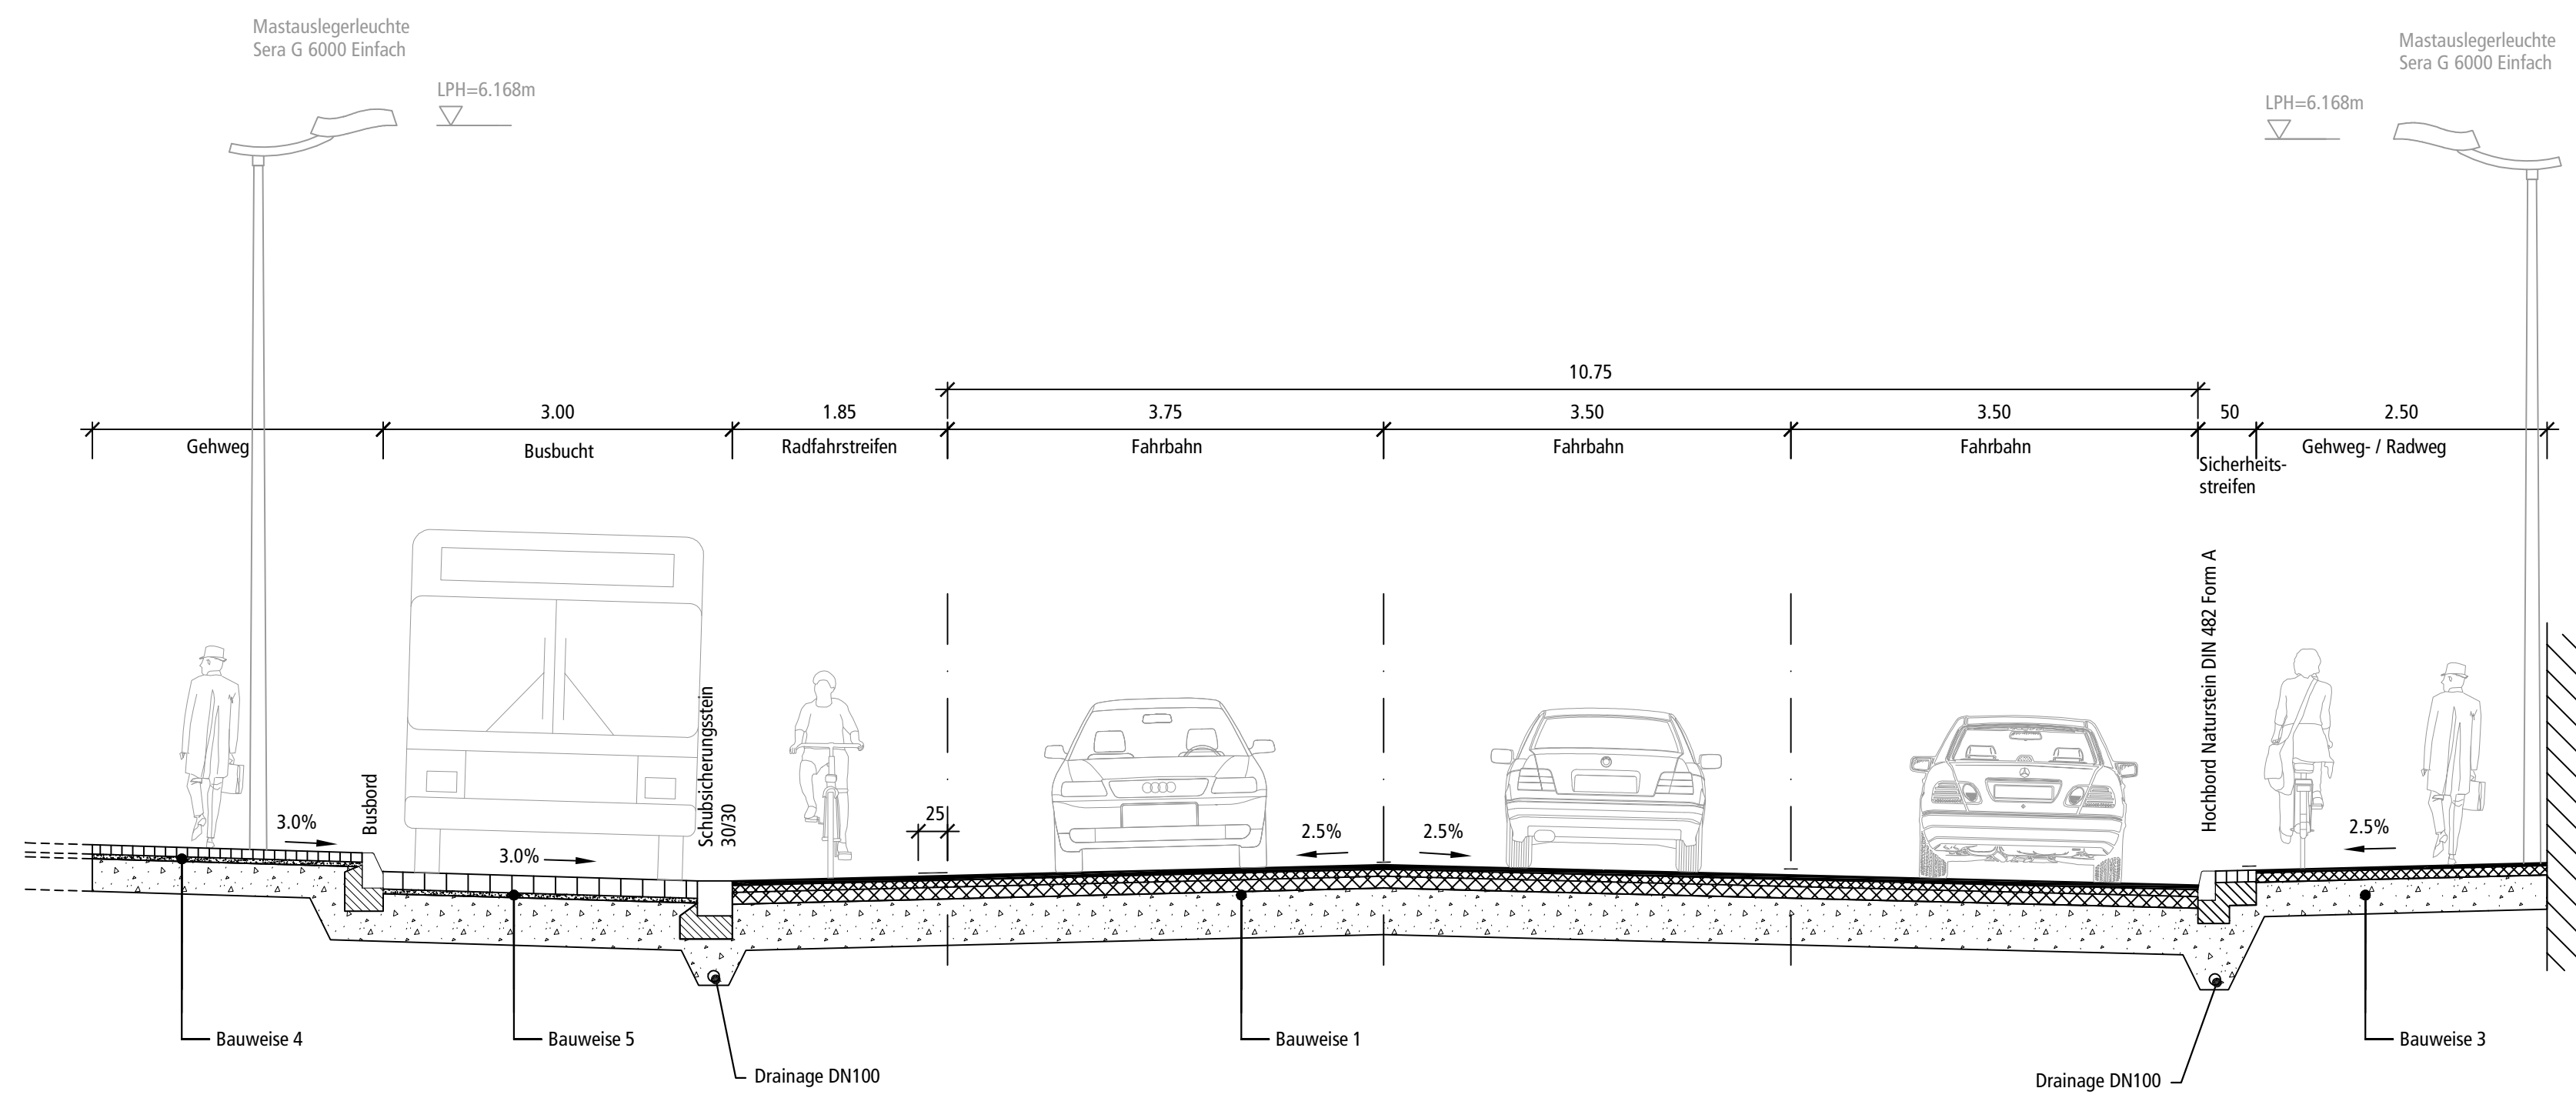

Bauherr:

Regelquerschnitt RQ5
Stuttgarter Straße

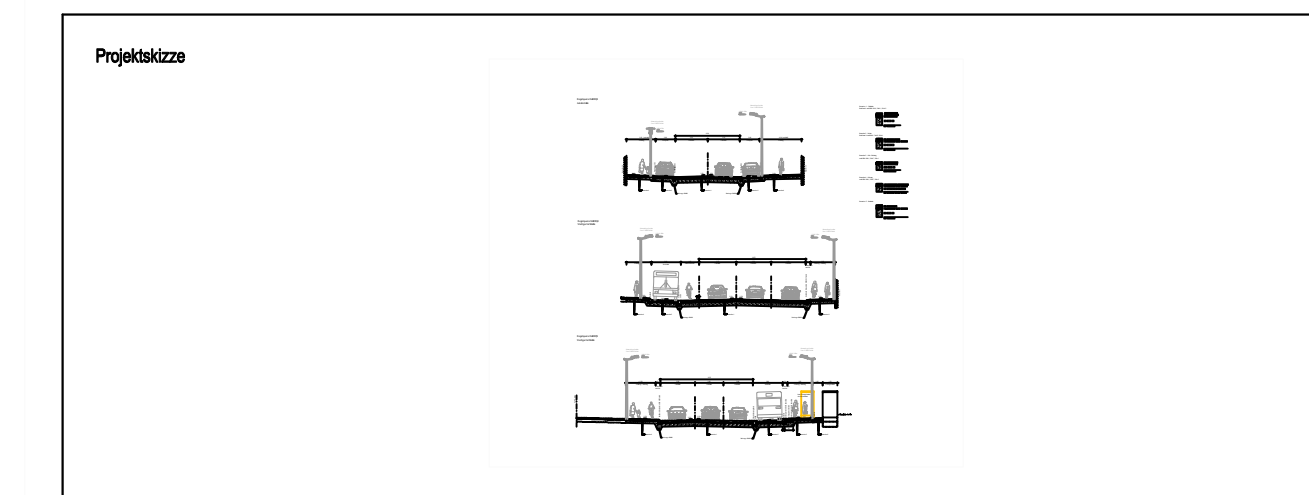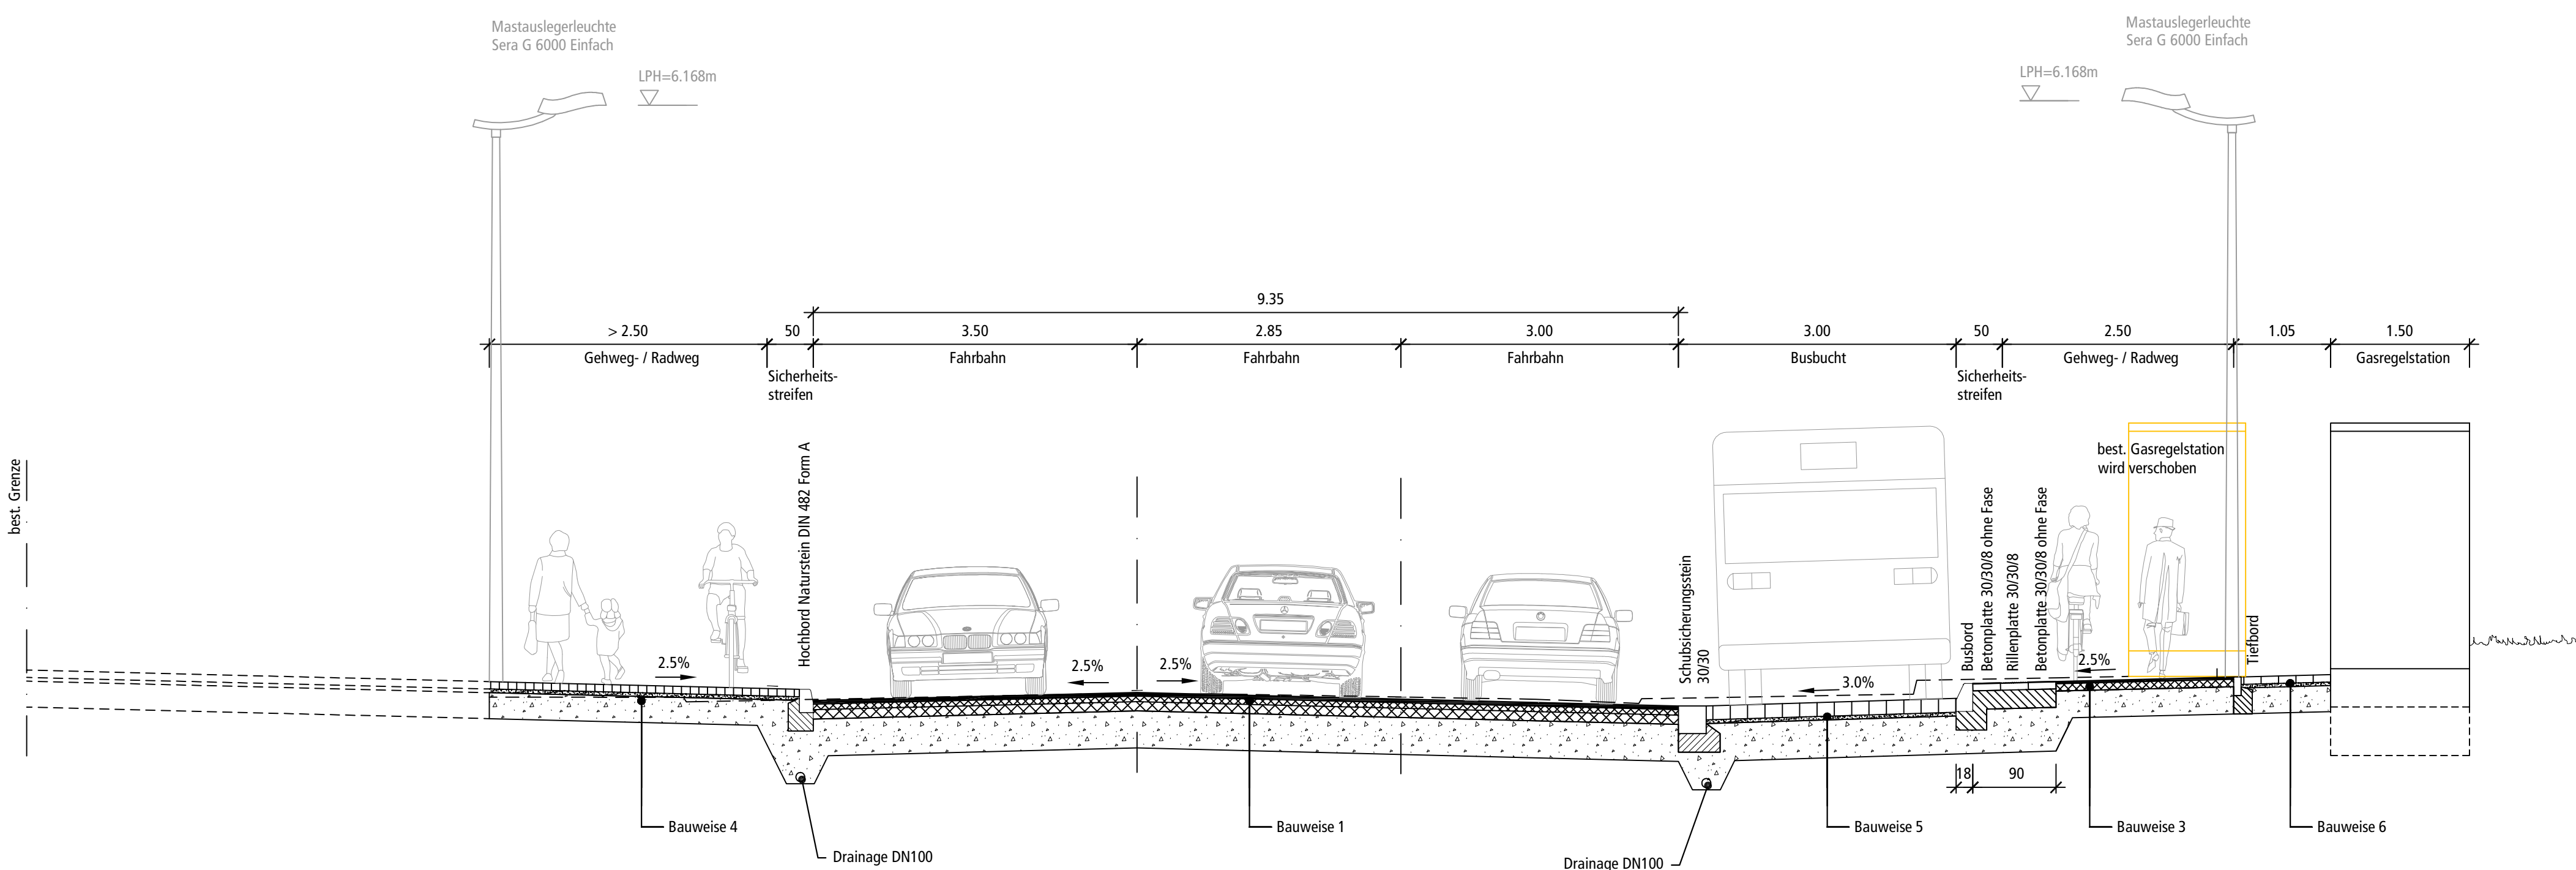

I-S-T-W PLANUNGSGESELLSCHAFT MBH
 Fränkstraße 4, 71636 Ludwigsburg, Telefon: 07141/24238-0, Telefax: 07141/24238-99
 Lederstraße 11, 75365 Calw, Telefon: 07051/9355-60, Telefax: 07051/9355-62

Bauherr:
Stadt Kornwestheim
 Jakob-Sigle-Platz 1
 70806 Kornwestheim

Bauprojekt:
Gesamtkonzept Wette-Center, Jakobstraße, Holzgrund-Areal

Planinhalt:
Regelquerschnitte RQ3 + RQ5

Planungsphase:
Entwurfsplanung Oktober 2010

Bearbeitet	BÜ	Ludwigburg, den 28. Oktober 2010	Maststab	1:50
Geschrieben	We		Fertigung	
Geprüft	Ze		Beläge	4.2
Projekt-Nr.	0033036	Koordinatensystem Gauß-Krüger	Höhenystem NN	Flughöhe 0.69m ²









