



**Zeichenerklärung:**

- gepl. Zufahrt / Zugang
- gepl. Parkplatz
- gepl. Gehweg
- gepl. Grünfläche
- gepl. Mauer
- gepl. Radweg
- 15m - Anbauverbotszone für Bundesstraßen
- best. / entf. Straßenablauf
- best. / gepl. Straßenablauf
- best. / gepl. / entf. Baum
- 

Bauherr:

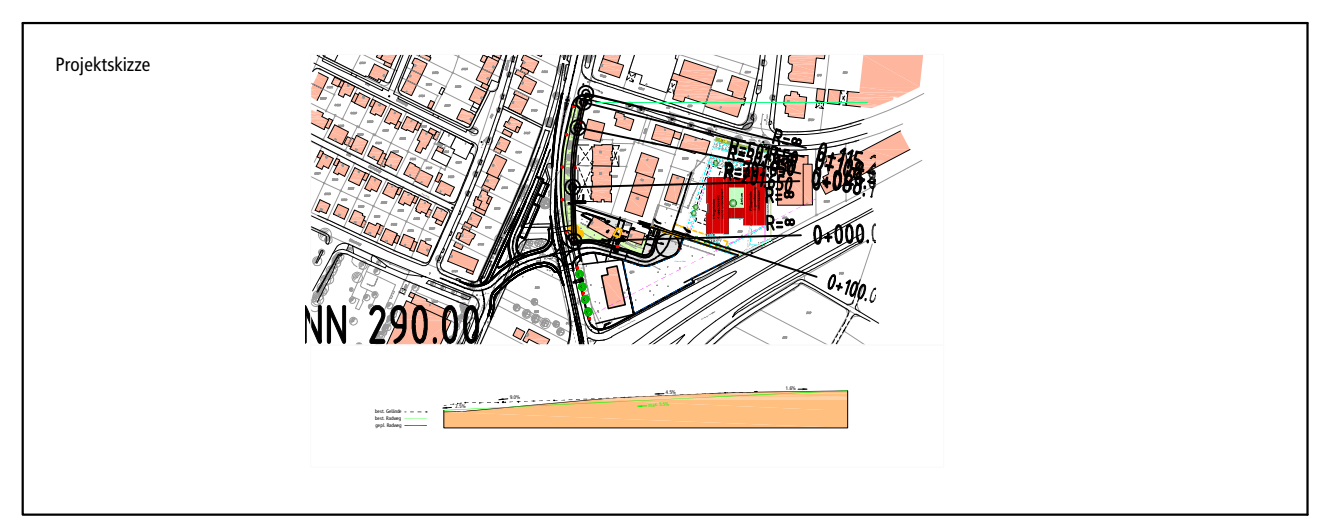

Längsschnitt Geh- /Radweg

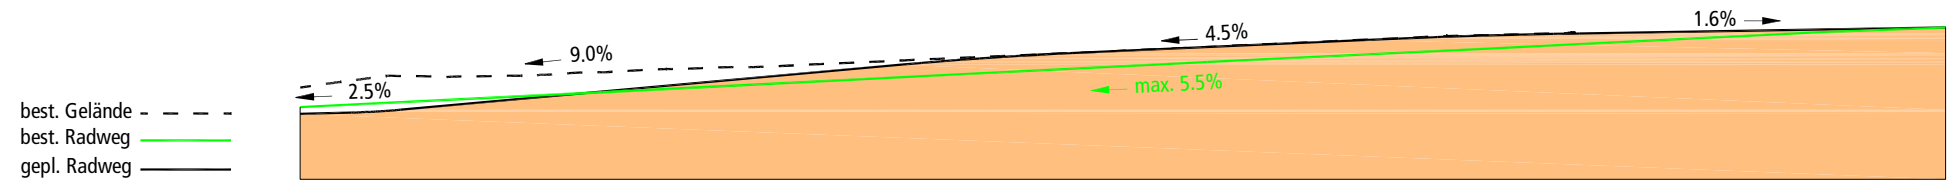

		<b>I-S-T-W PLANUNGSGESELLSCHAFT MBH</b>	
		Franckstraße 4 71636 Ludwigsburg Telefon: 07141/24236-0 Telefax: 07141/24236-99	Lederstraße 11 75365 Calw Telefon: 07051/9355-60 Telefax: 07051/9355-62
Bauherr <b>Stadt Kornwestheim</b> Jakob-Sigle-Platz 1 70806 Kornwestheim			
Bauvorhaben <b>Gestaltung der Stuttgarter Straße</b> südlich Albstraße			
Planinhalt <b>Lageplan Variante 1b</b> Geh- / Radweg mit Erhalt der Bäume + nördl. Wendehammer in Kombühlstr.			
Planungsphase <b>Entwurfsplanung</b>			
Bearbeitet	Bü	Ludwigsburg, den 03.05. 2010	Maßstab
Gezeichnet	Bo		1:500
Geprüft	Ze		Beilage
			<b>3.2</b>
Projekt-Nr.	Koordinatensystem	Höhensystem	Plangröße
0033024	Gauß-Krüger	NN	0.34m <sup>2</sup>
			Index

Variante:  
Radweg und Gehweg außen  
Fortsetzung Gestaltung

