



Bebauungsplan "Gartenhausgebiet Oßweiler Weg"

Planbereich 26

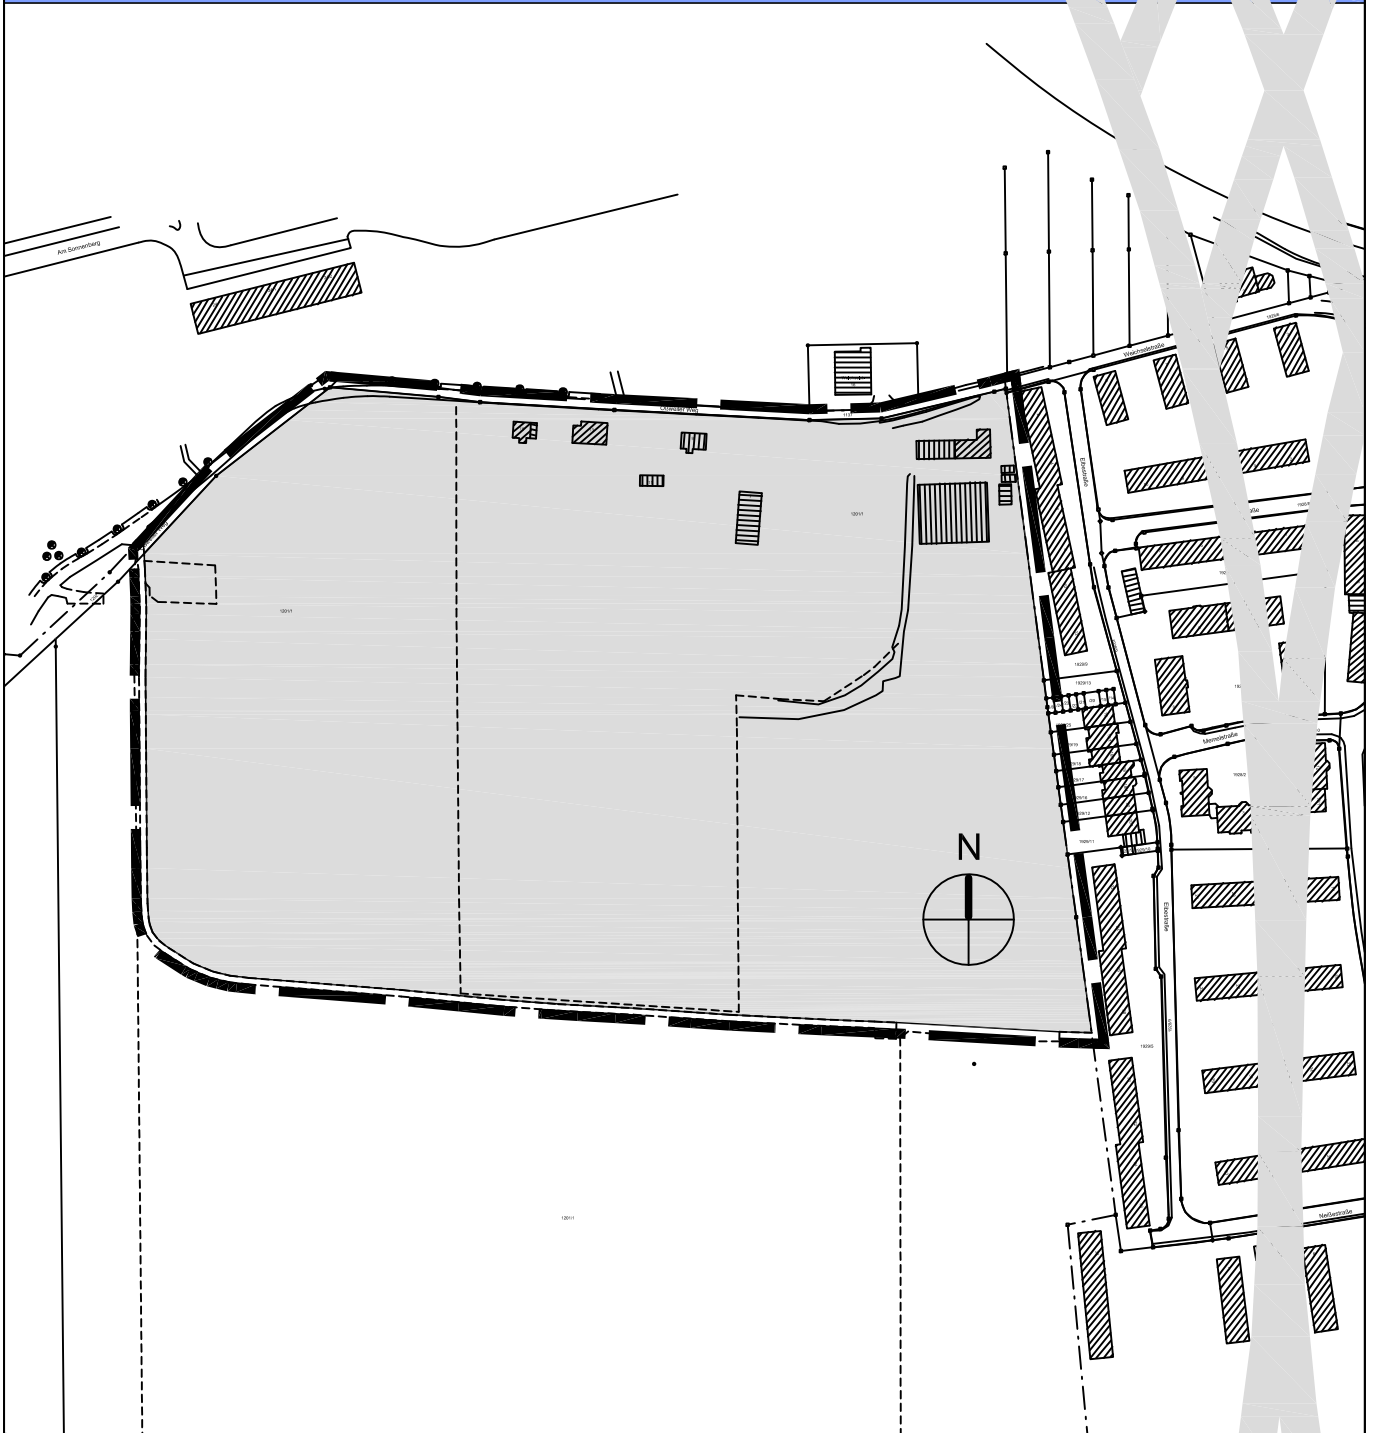

Abgrenzung

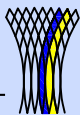

STADT KORNWESTHEIM

STADTPLANUNGSAMT, 24. JANUAR 2012