


Vorhabenbezogener Bebauungsplan

"Kindertagesstätte an der Neckarstraße / Ecke Remsstraße"

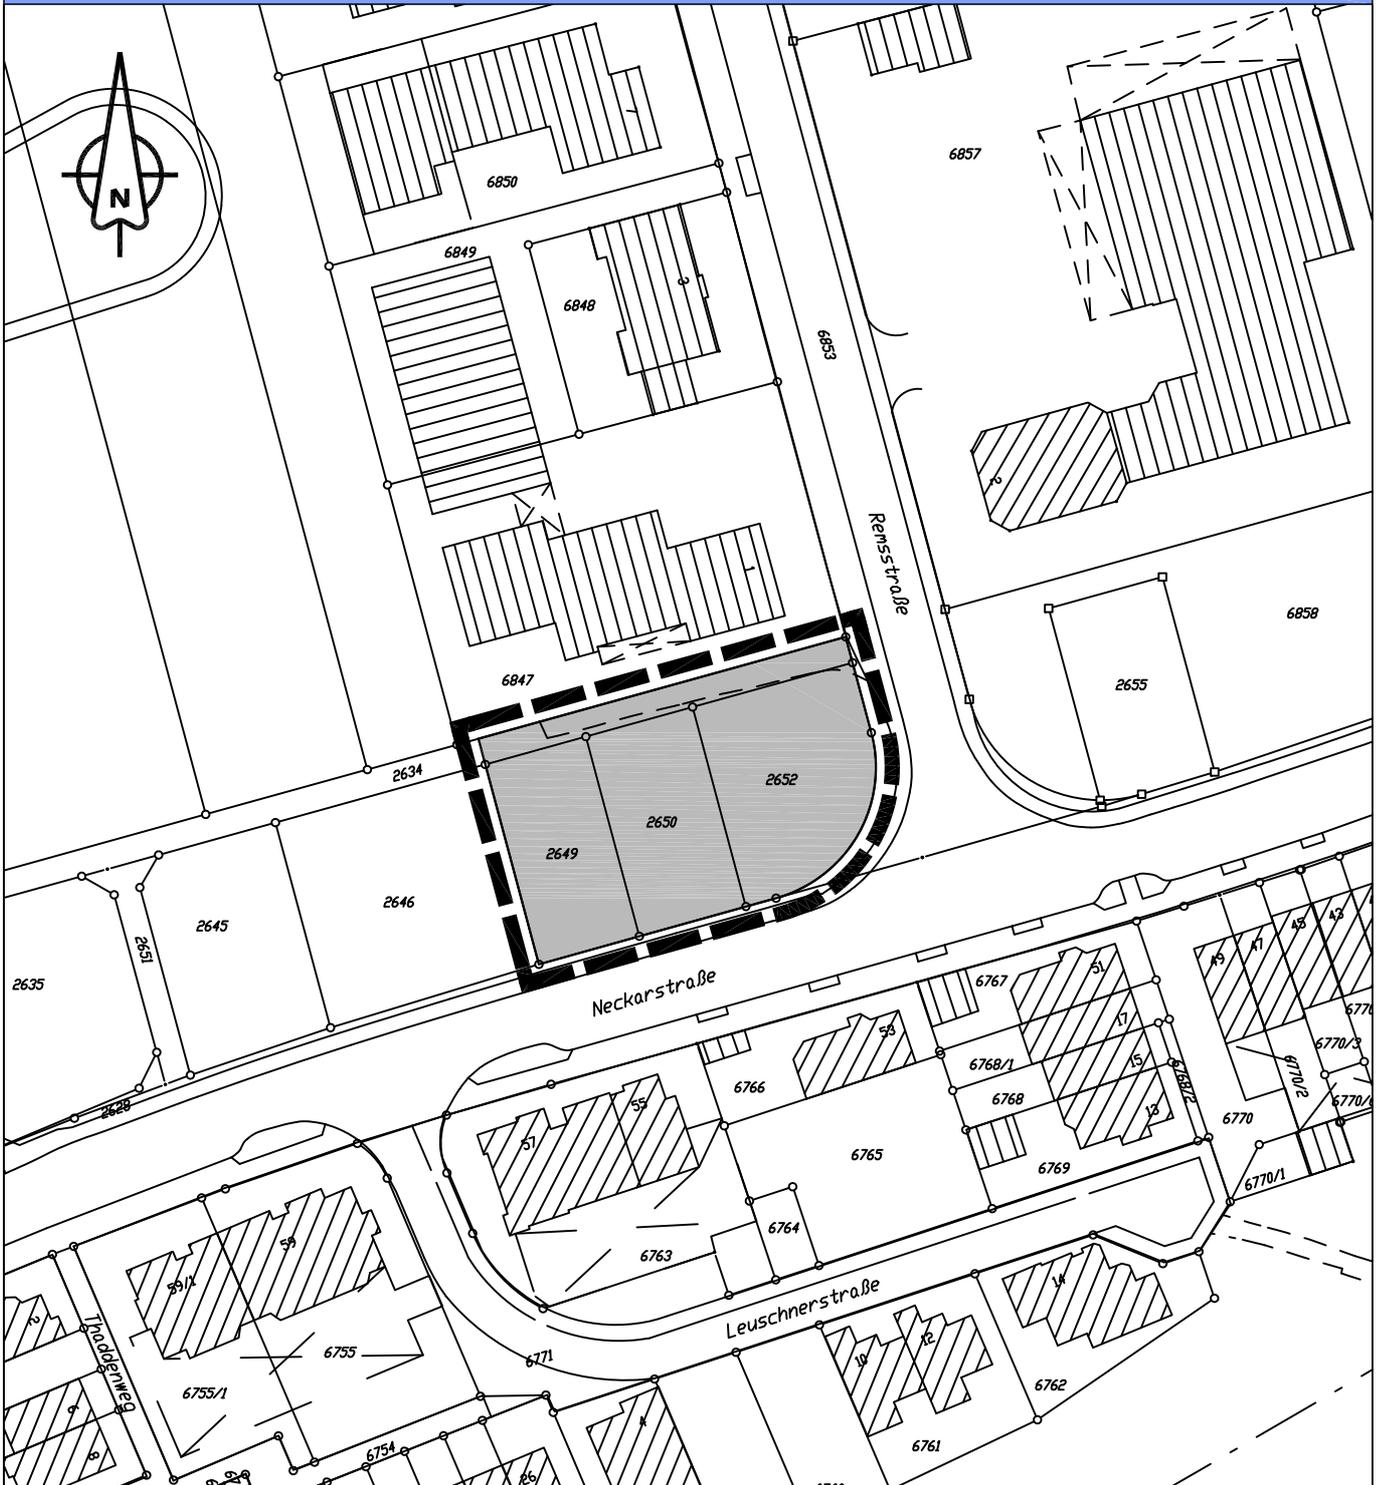

ABGRENZUNGSPLAN

PLANBEREICH 14

