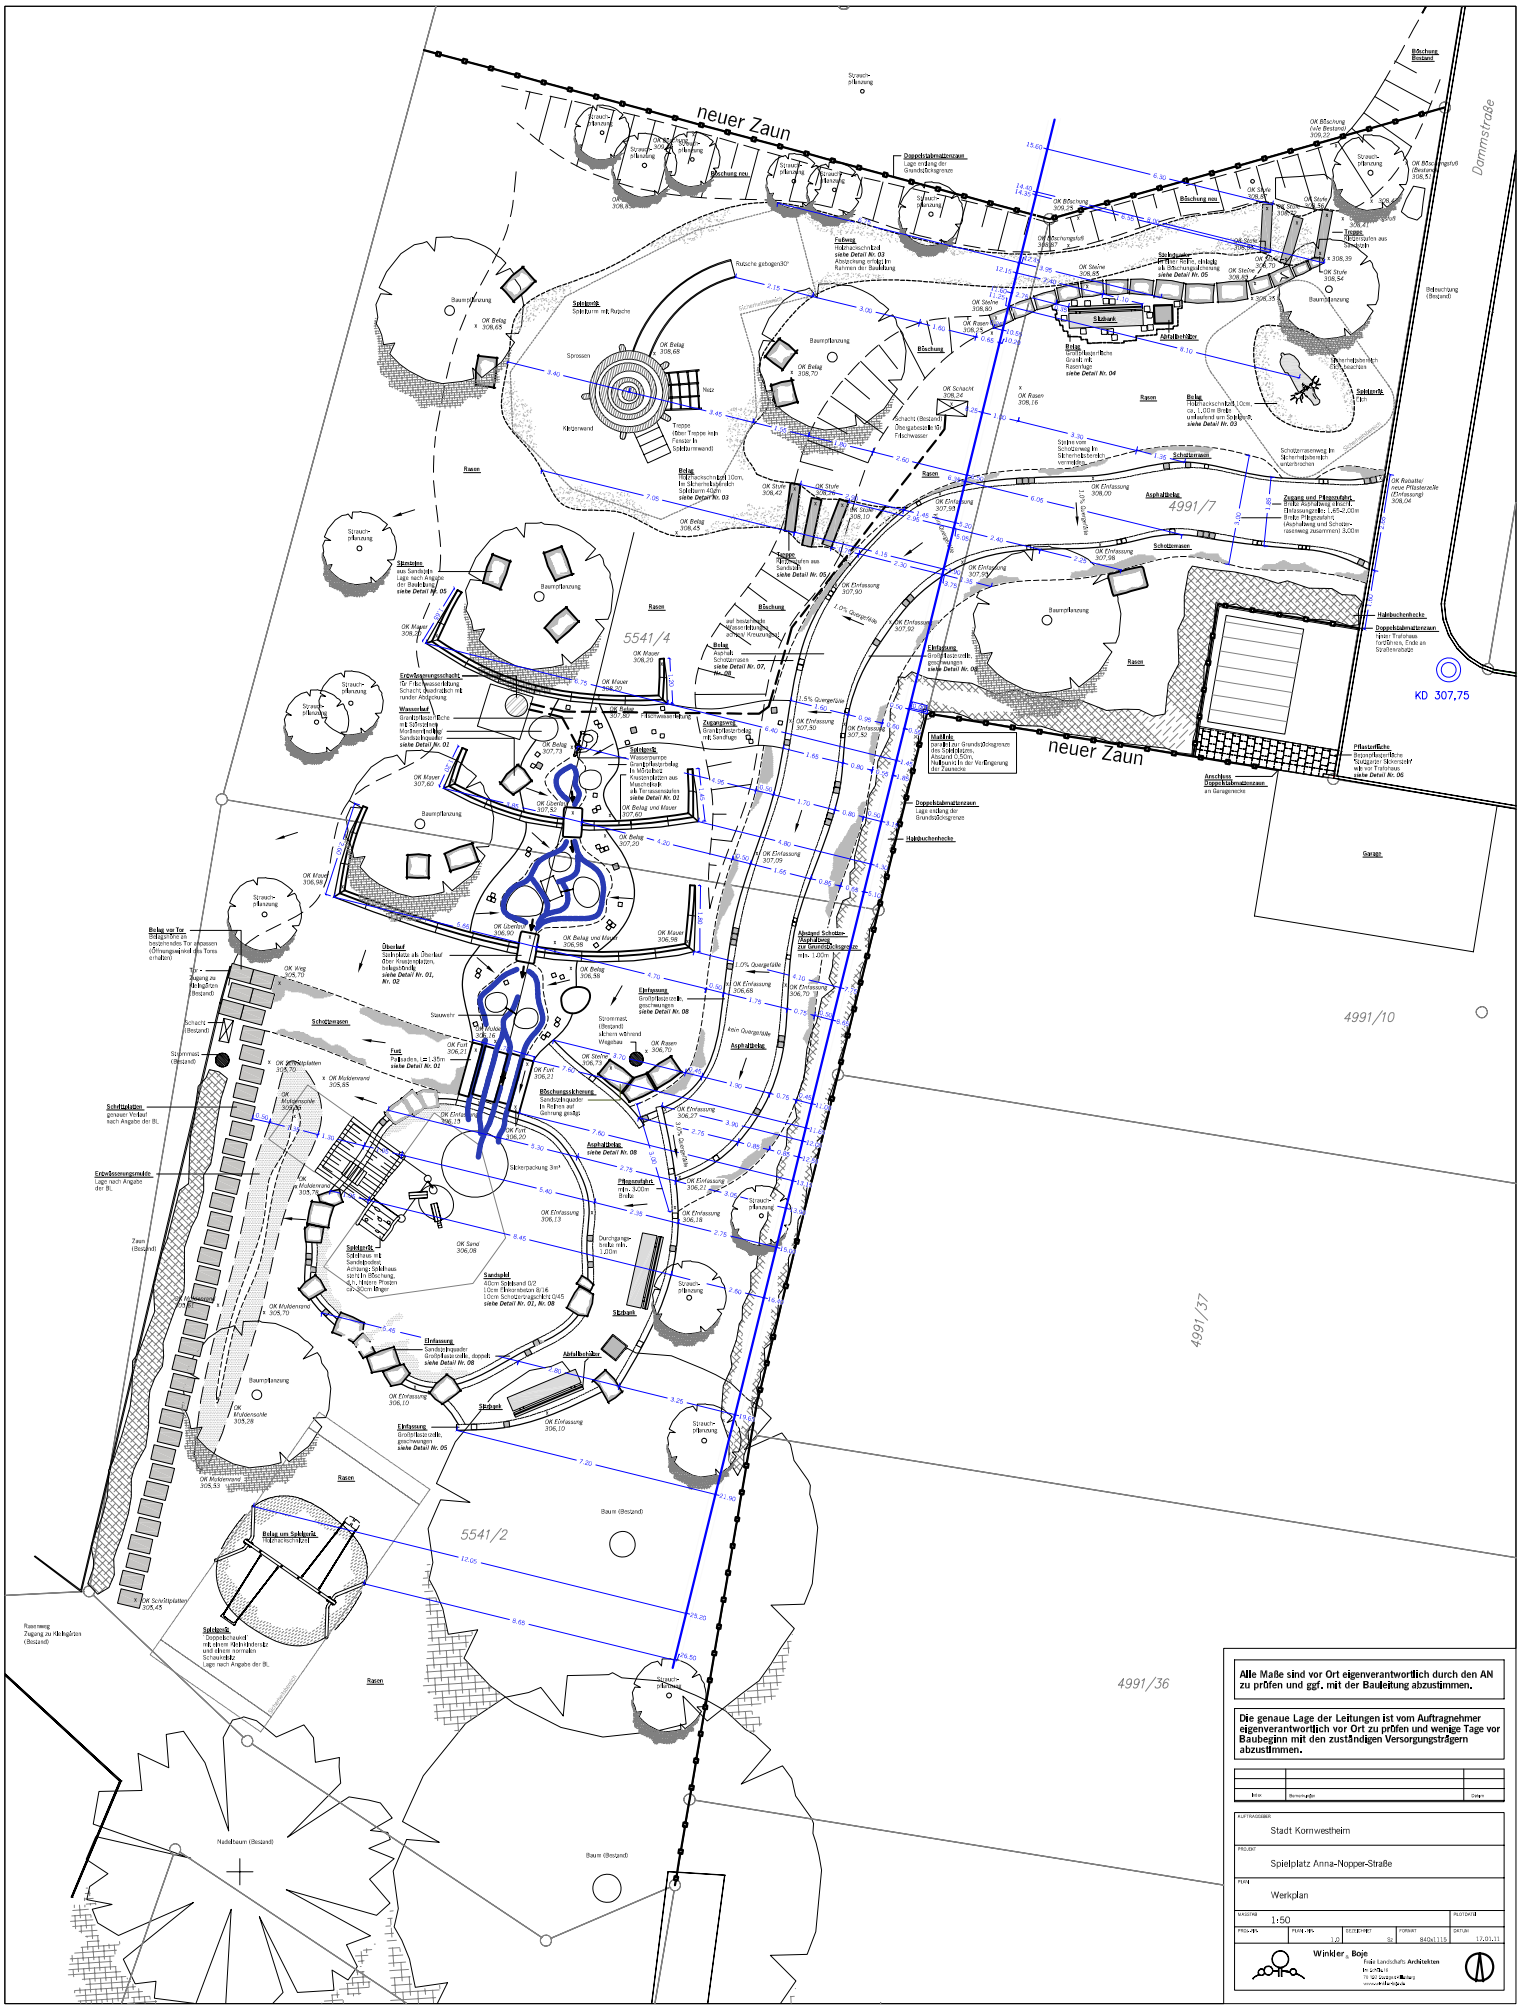
neuer Zaun
Dammstraße
KD 307,75
4991/7
5541/4
4991/10
4991/37
5541/2
4991/36
Rasen
Baumpflanzung
Sprossen
Kletterwand
Nutz
Schotterrasen
Sitzbank
Abfallbehälter
Sandspiel
Sandkopf
Eintassung
Pflanzenfahrt
Pflastertische
Doppelstabmattenzaun
Halbbuchenhecke
Garage
Baum (Bestand)
Nadelbaum (Bestand)
Zaun (Bestand)
Rasenweg
Zugang zu Kleingärten (Bestand)
Alle Maße sind vor Ort eigenverantwortlich durch den AN zu prüfen und ggf. mit der Bauleitung abzustimmen.
Die genaue Lage der Leitungen ist vom Auftragnehmer eigenverantwortlich vor Ort zu prüfen und wenige Tage vor Baubeginn mit den zuständigen Versorgungsträgern abzustimmen.
Index
Bemerkungen
Datum
AUFTRAGGEBER
Stadt Kornwestheim
PROJEKT
Spielplatz Anna-Nopper-Straße
PLAN
Werkplan
MASSTAB
1:50
PLOTDATE
PROJ.-NR.
PLAN-NR.
1.0
GEZEICHNET
Sz
FORMAT
840x1115
DATUM
17.01.11
Winkler & Boje
Freie Landschafts Architekten
Bd. 2-75-18
Tel. 0711 Stuttgart-Hilfsberg
www.winkler-boje.de