


# LAGEPLAN

ZEICHNERISCHER TEIL ZUM  
BAUANTRAG (§4 LBOVVO)

LANDKREIS: Ludwigsburg  
STADT: Kornwestheim  
GEMEINDE:  
GEMARKUNG: Kornwestheim  
FLUR: 0

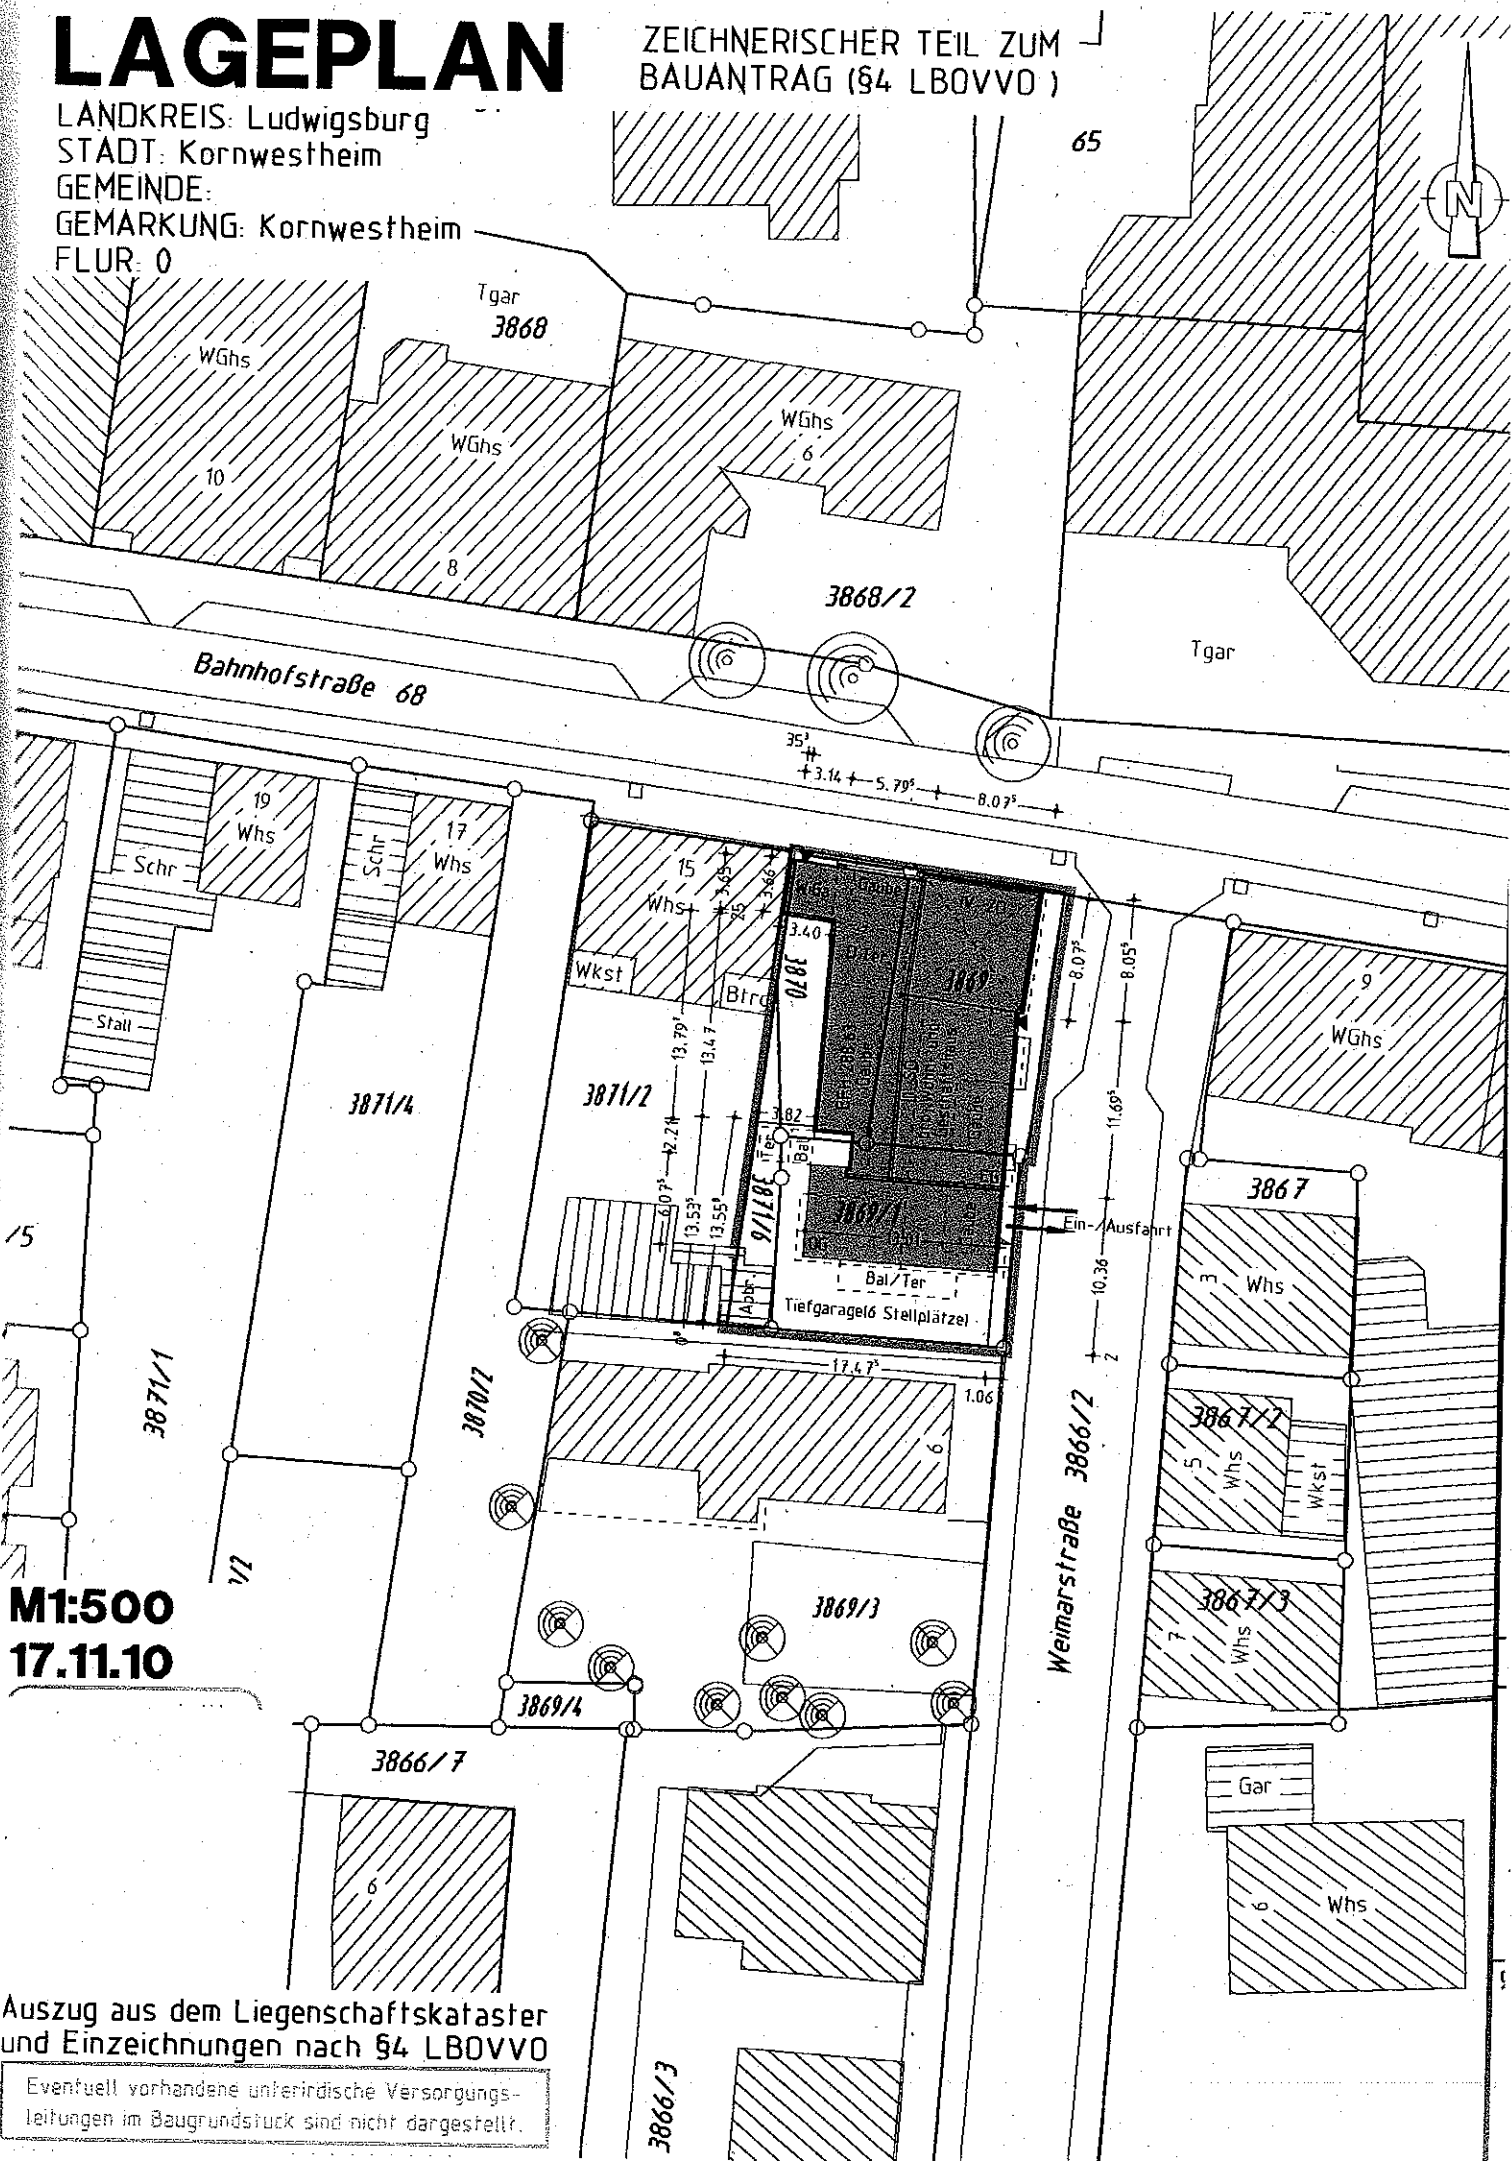

M1:500  
17.11.10

Auszug aus dem Liegenschaftskataster  
und Einzeichnungen nach §4 LBOVVO

Eventuell vorhandene unterirdische Versorgungs-  
leitungen im Baugrundstück sind nicht dargestellt.