


Anlage

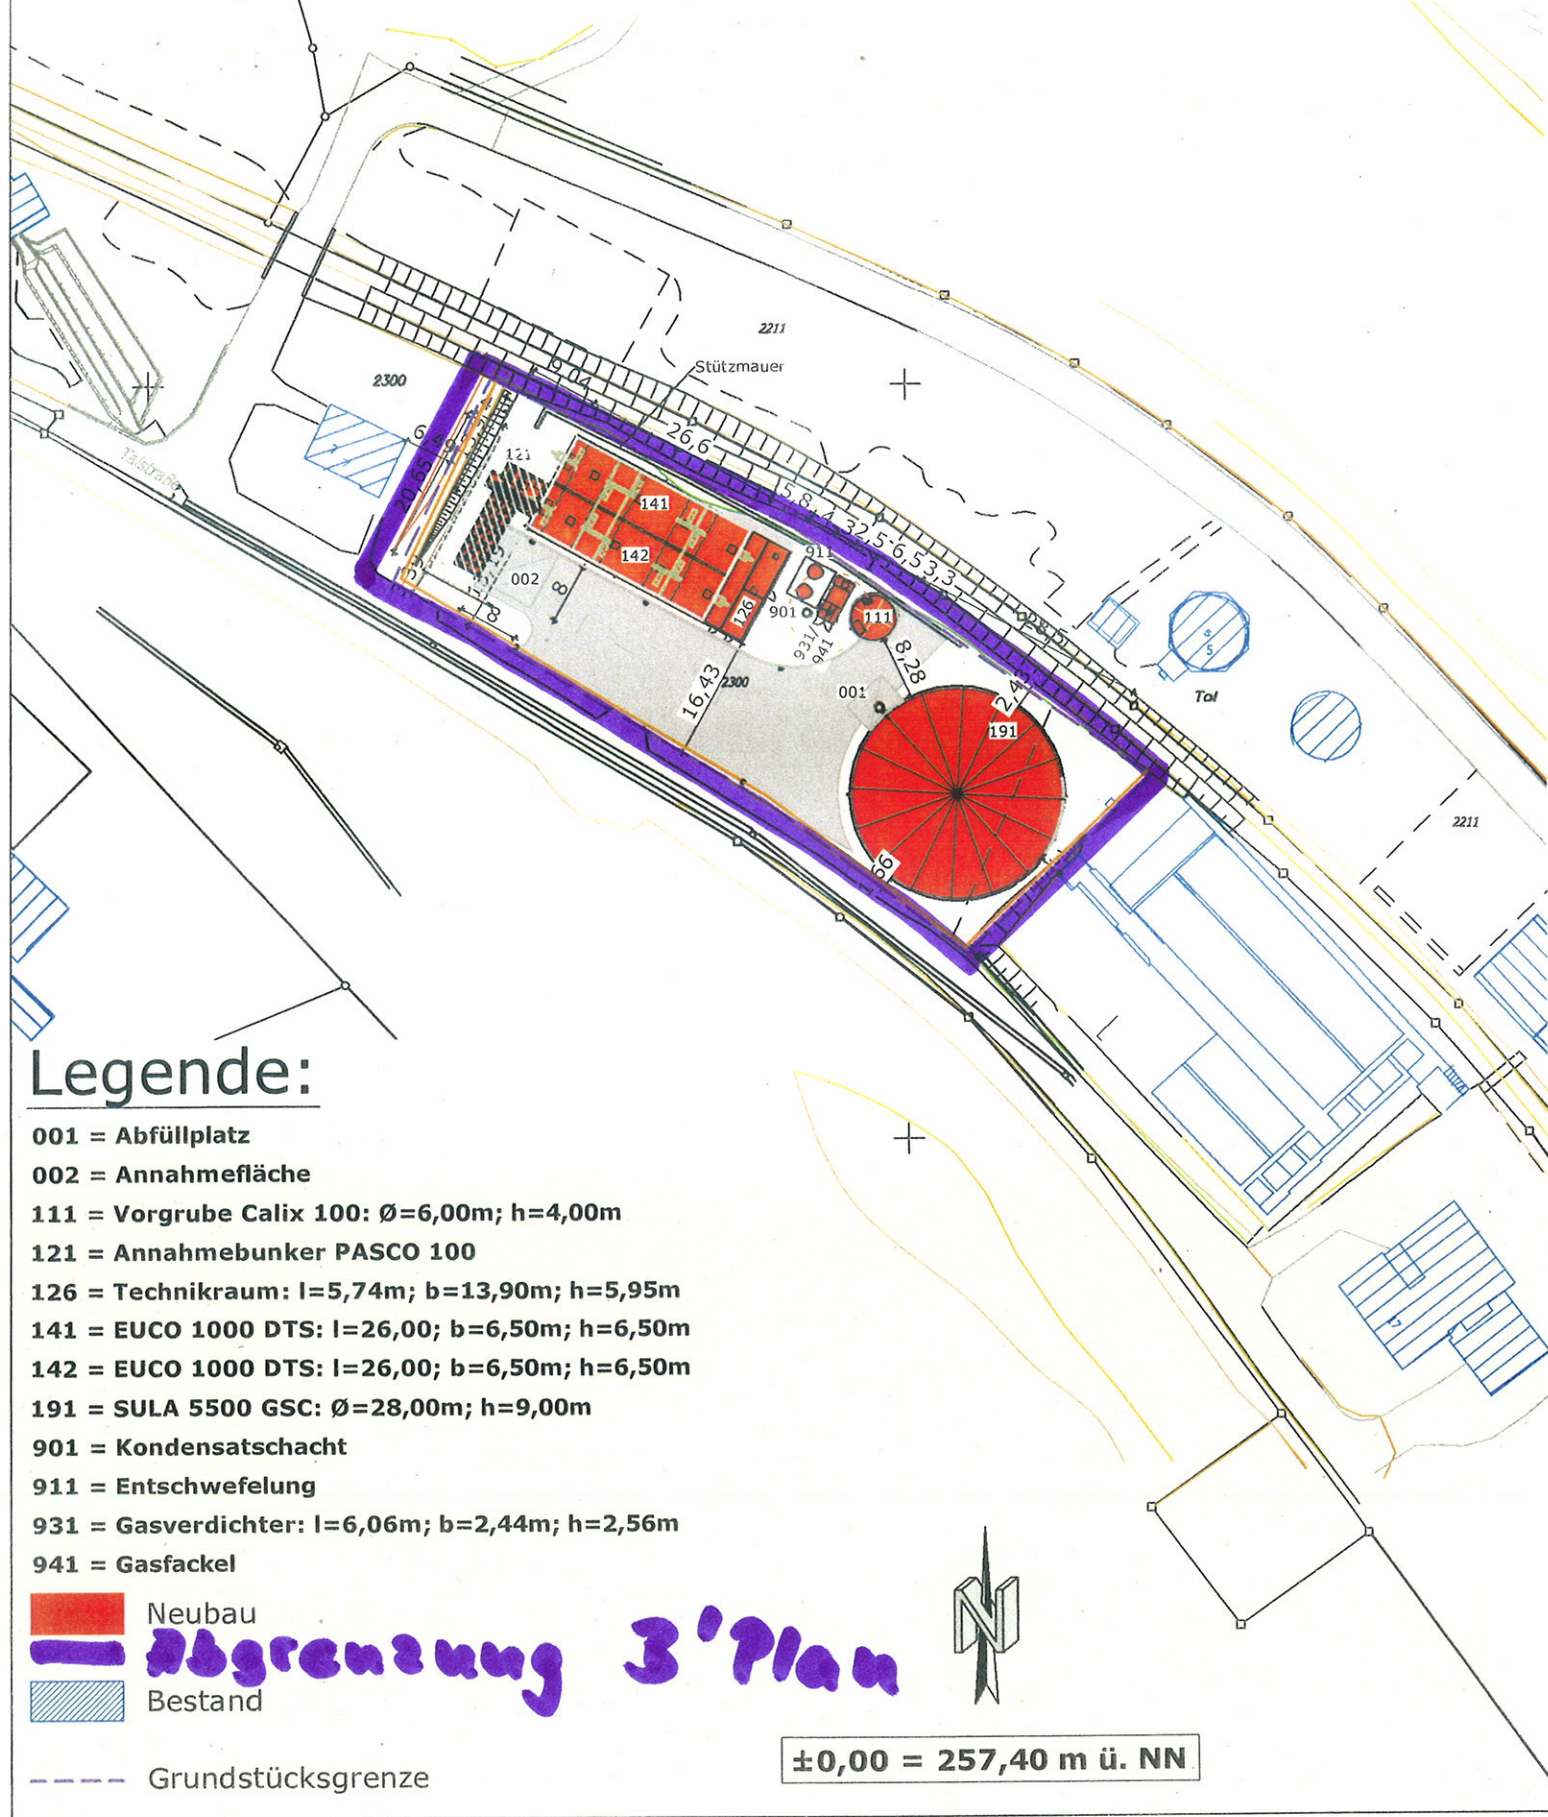

Legende:

- 001 = Abfüllplatz
- 002 = Annahmefläche
- 111 = Vorgrube Calix 100: $\varnothing=6,00\text{m}$; $h=4,00\text{m}$
- 121 = Annahmehunker PASCO 100
- 126 = Technikraum: $l=5,74\text{m}$; $b=13,90\text{m}$; $h=5,95\text{m}$
- 141 = EUCO 1000 DTS: $l=26,00$; $b=6,50\text{m}$; $h=6,50\text{m}$
- 142 = EUCO 1000 DTS: $l=26,00$; $b=6,50\text{m}$; $h=6,50\text{m}$
- 191 = SULA 5500 GSC: $\varnothing=28,00\text{m}$; $h=9,00\text{m}$
- 901 = Kondensatschacht
- 911 = Entschwefelung
- 931 = Gasverdichter: $l=6,06\text{m}$; $b=2,44\text{m}$; $h=2,56\text{m}$
- 941 = Gasfackel

- Neubau
- Abgrenzung 3' Plan
- Bestand

--- Grundstücksgrenze



$\pm 0,00 = 257,40 \text{ m ü. NN}$