



Ansicht West

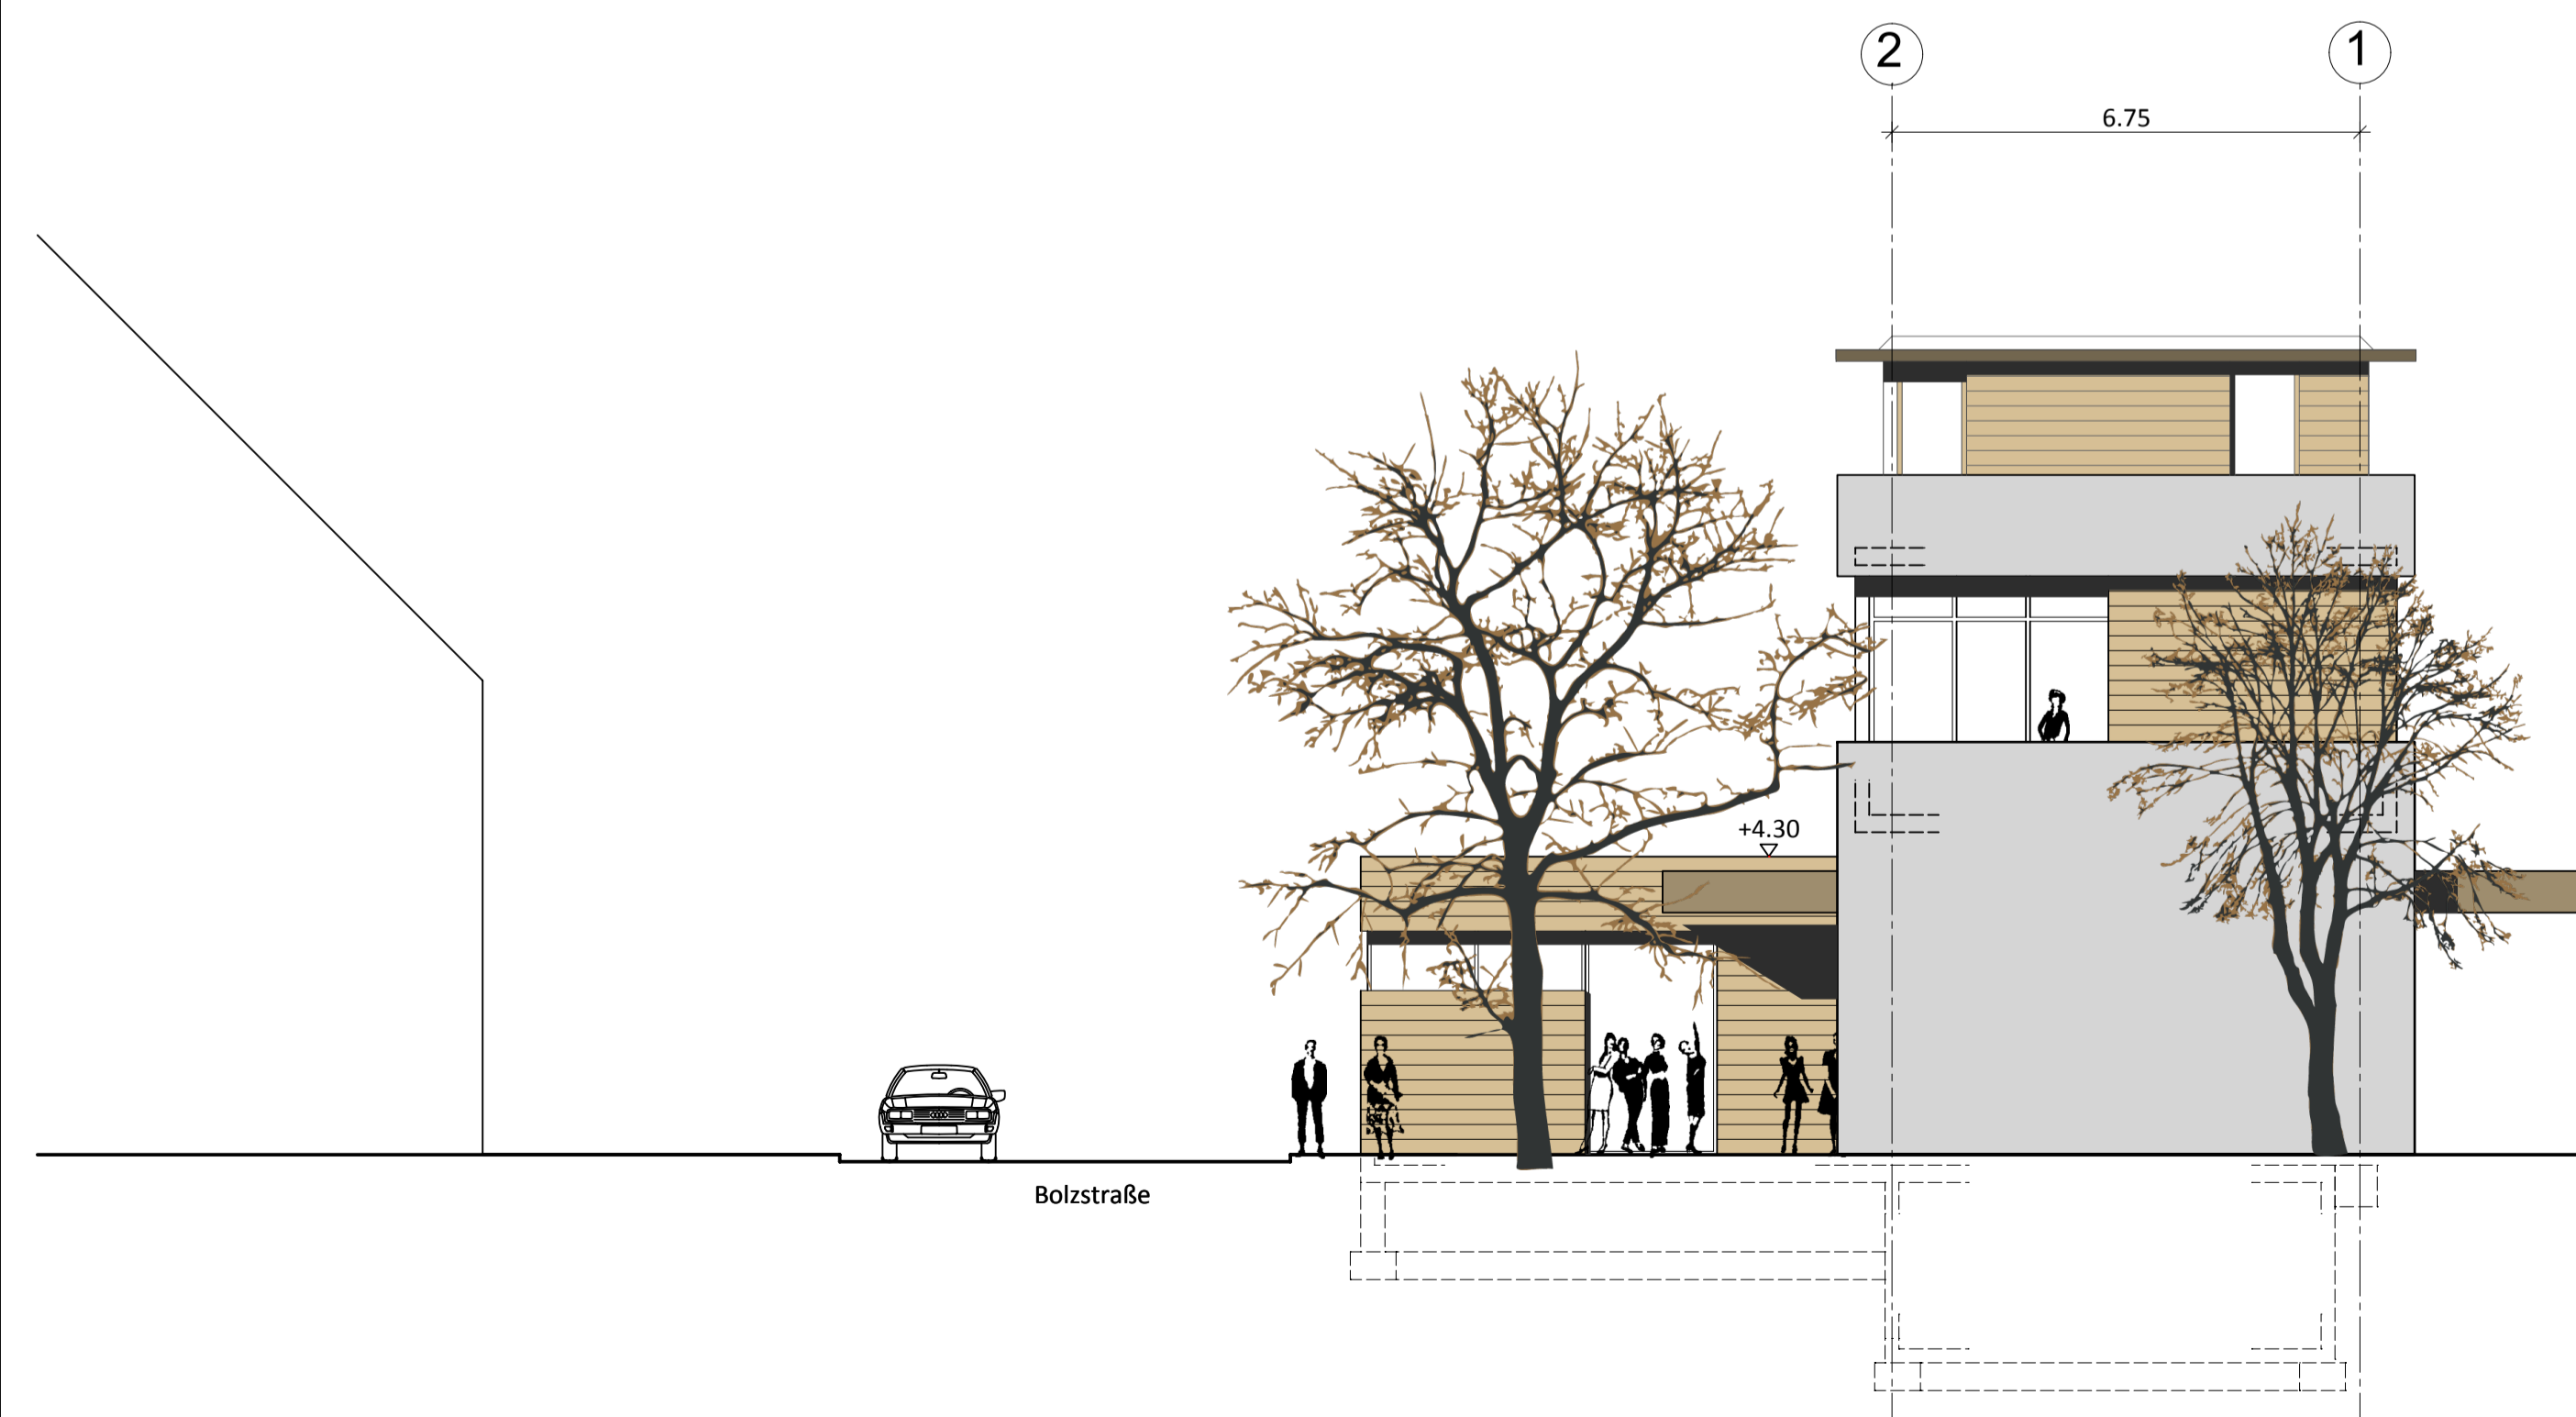

Ansicht Nord

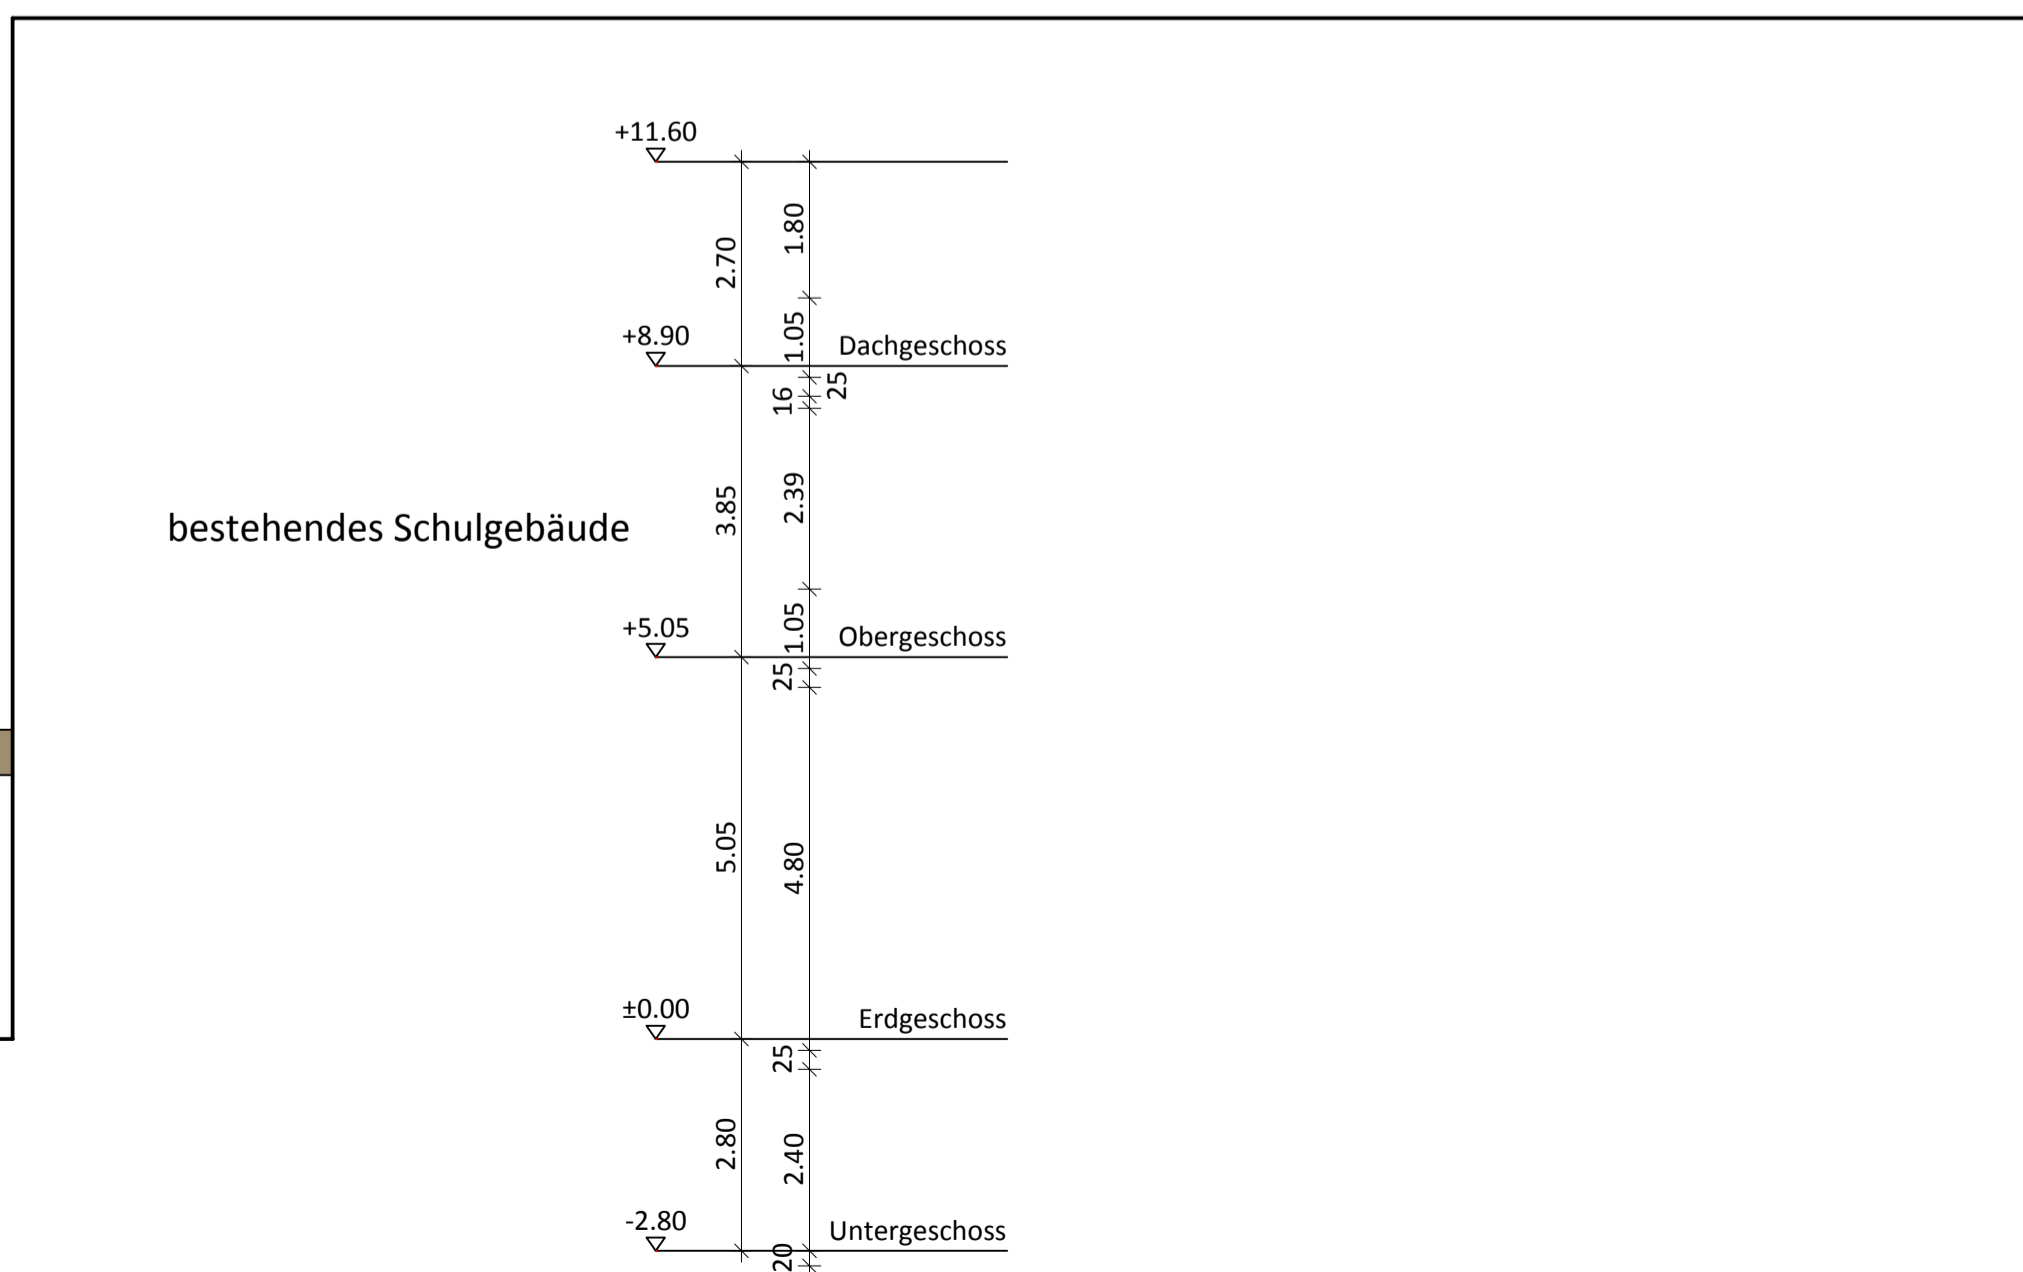

bestehendes Schulgebäude

BAUGESUCH	
STADT KORNWESTHEIM	
JAKOB-SIGLE-PLATZ 1 70806 KORNWESTHEIM	
Bauherr : OBERBÜRGERMEISTERIN URSULA KECK
PROJEKT:	ERWEITERUNG DER BOLZSCHULE BOLZSTRASSE 96 70806 KORNWESTHEIM
PLANUNG:	DIPL. ING. MICHAEL PIEPER FREIER ARCHITEKT BAHNHOFSTRASSE 6, 70806 KORNWESTHEIM TEL.: 07154 / 3085-86 FAX: 07154 / 70673
Architekt :
PLAN : ANSICHTEN WEST UND NORD	
B	2 0 3
PLANNUMMER	
M	1 : 1 0 0
MASSTAB IN ORIGINAL	
8 4 1 / 5 9 4	
PLANLÄNGE/PLANBREITE	DN A1
16.03.2011	BK
DATUM	GEZ.
	BEARBEITET