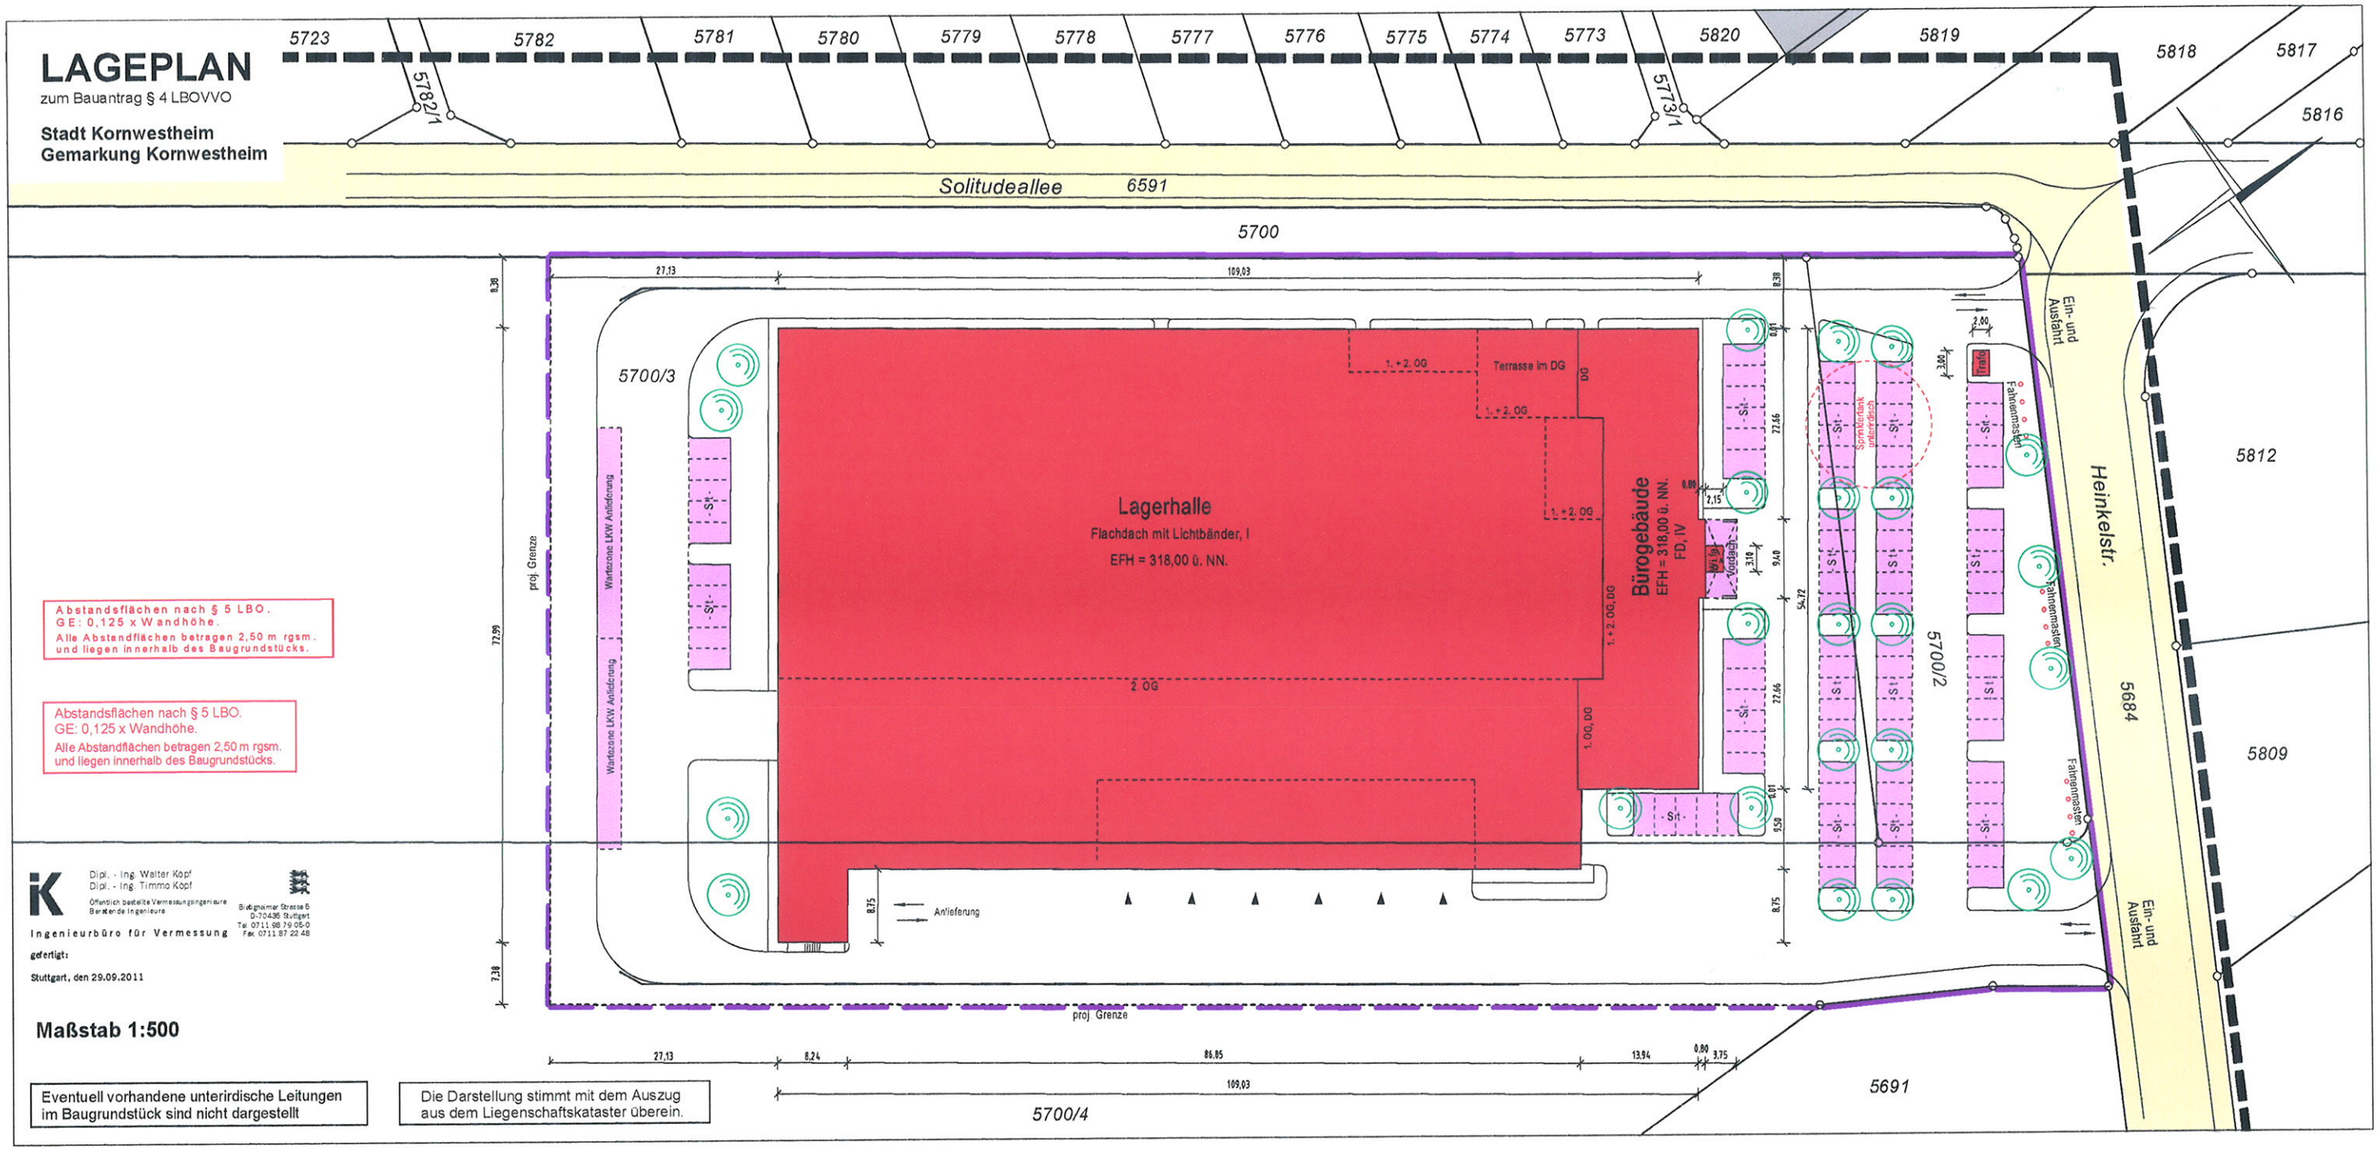
LAGEPLAN
zum Bauantrag § 4 LBOVVO
Stadt Kornwestheim
Gemarkung Kornwestheim
5723
5782
5781
5780
5779
5778
5777
5776
5775
5774
5773
5820
5819
5818
5817
5816
5782/1
5773/1
Solitudeallee
6591
5700
5700/3
5700/2
5700/4
5691
5812
5809
5684
Heinkelstr.
Ein- und Ausfahrt
Lagerhalle
Flachdach mit Lichtbänder, I
EFH = 318,00 ü. NN.
Bürogebäude
EFH = 318,00 ü. NN.
FD, IV
Terrasse im DG
Wartezone LKW Anlieferung
Anlieferung
proj. Grenze
Fahnenmasten
Trafo
Abstandsflächen nach § 5 LBO.
GE: 0,125 x Wandhöhe.
Alle Abstandflächen betragen 2,50 m rgsm.
und liegen innerhalb des Baugrundstücks.
Abstandsflächen nach § 5 LBO.
GE: 0,125 x Wandhöhe.
Alle Abstandflächen betragen 2,50 m rgsm.
und liegen innerhalb des Baugrundstücks.
Dipl. - Ing. Walter Kopf
Dipl. - Ing. Timmo Kopf
Öffentlich bestellte Vermessungsingenieure
Beratende Ingenieure
Ingenieurbüro für Vermessung
Bietigheimer Strasse 6
D-70436 Stuttgart
Tel. 0711 98 79 05-0
Fax 0711 87 22 48
gefertigt:
Stuttgart, den 29.09.2011
Maßstab 1:500
Eventuell vorhandene unterirdische Leitungen im Baugrundstück sind nicht dargestellt
Die Darstellung stimmt mit dem Auszug aus dem Liegenschaftskataster überein.