


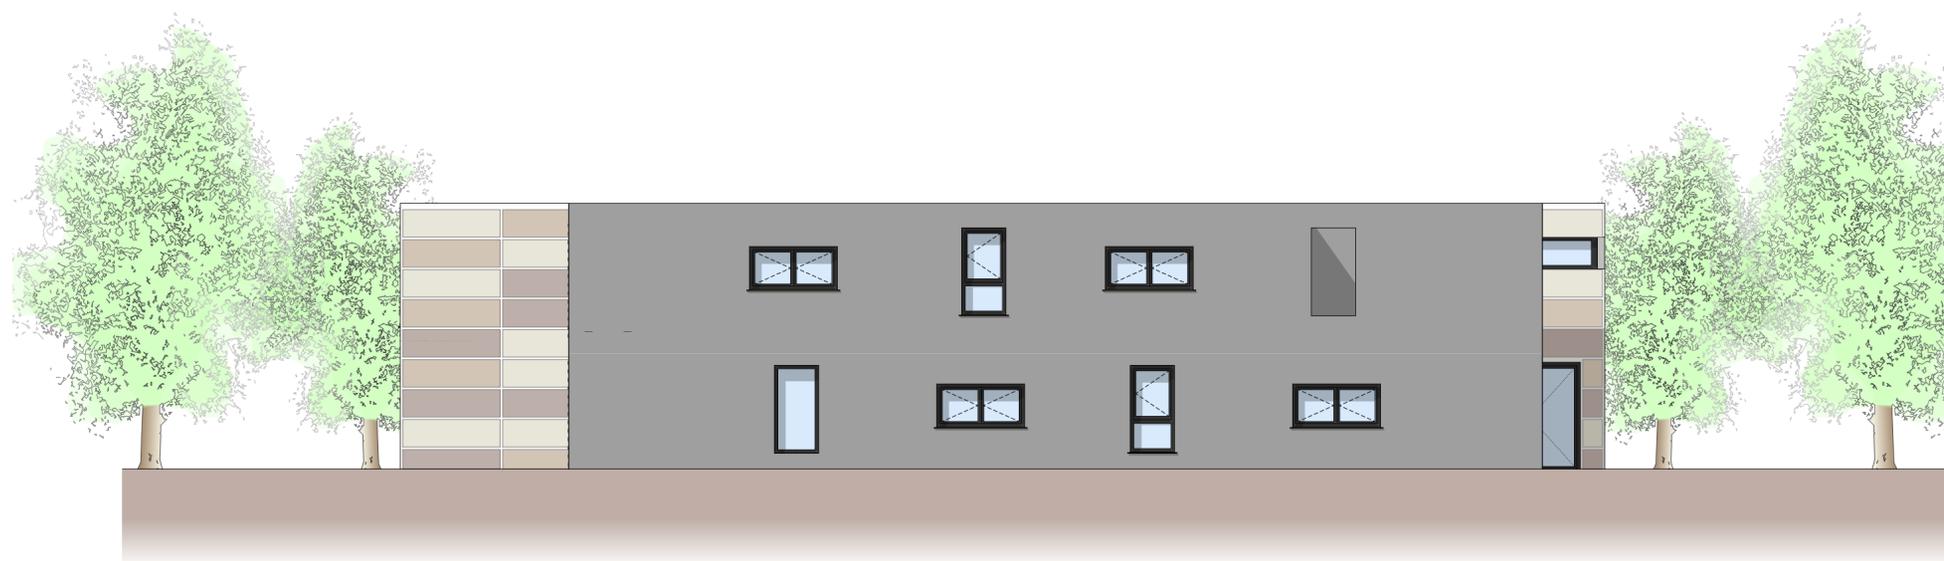

Ansicht Nord



Ansicht Ost

Bauvorhaben: **Kindertagesstätte**

Bauherr: **Imnovation Immobilien  
Handels AG & Co. 3. KG**  
  
 Druseltalstr. 31  
 34131 Kassel  
 Tel.: 0561-8161940  
 Fax: 0561-8161949  
 E-Mail: info@innovation-ag.de

Planung und  
Durchführung: **Westermann Generalplaner**  
 Architekten & Ingenieure  
  
 Friedrich-Ebert-Str. 120  
 34119 Kassel  
 Tel.: 0561-3165438  
 Fax: 0561-3103810  
 E-Mail: buero@westermann-generalplaner.de

Planinhalt: **Ansicht Nord + Ost**

Zeichnungsmaßstab: 1 : 100	Ausgabemaßstab: 1:100	GEZ: PZ	Datum: 01.12.2011	GEÄ: PZ	Datum: 07.02.2012
-------------------------------	--------------------------	------------	----------------------	------------	----------------------