


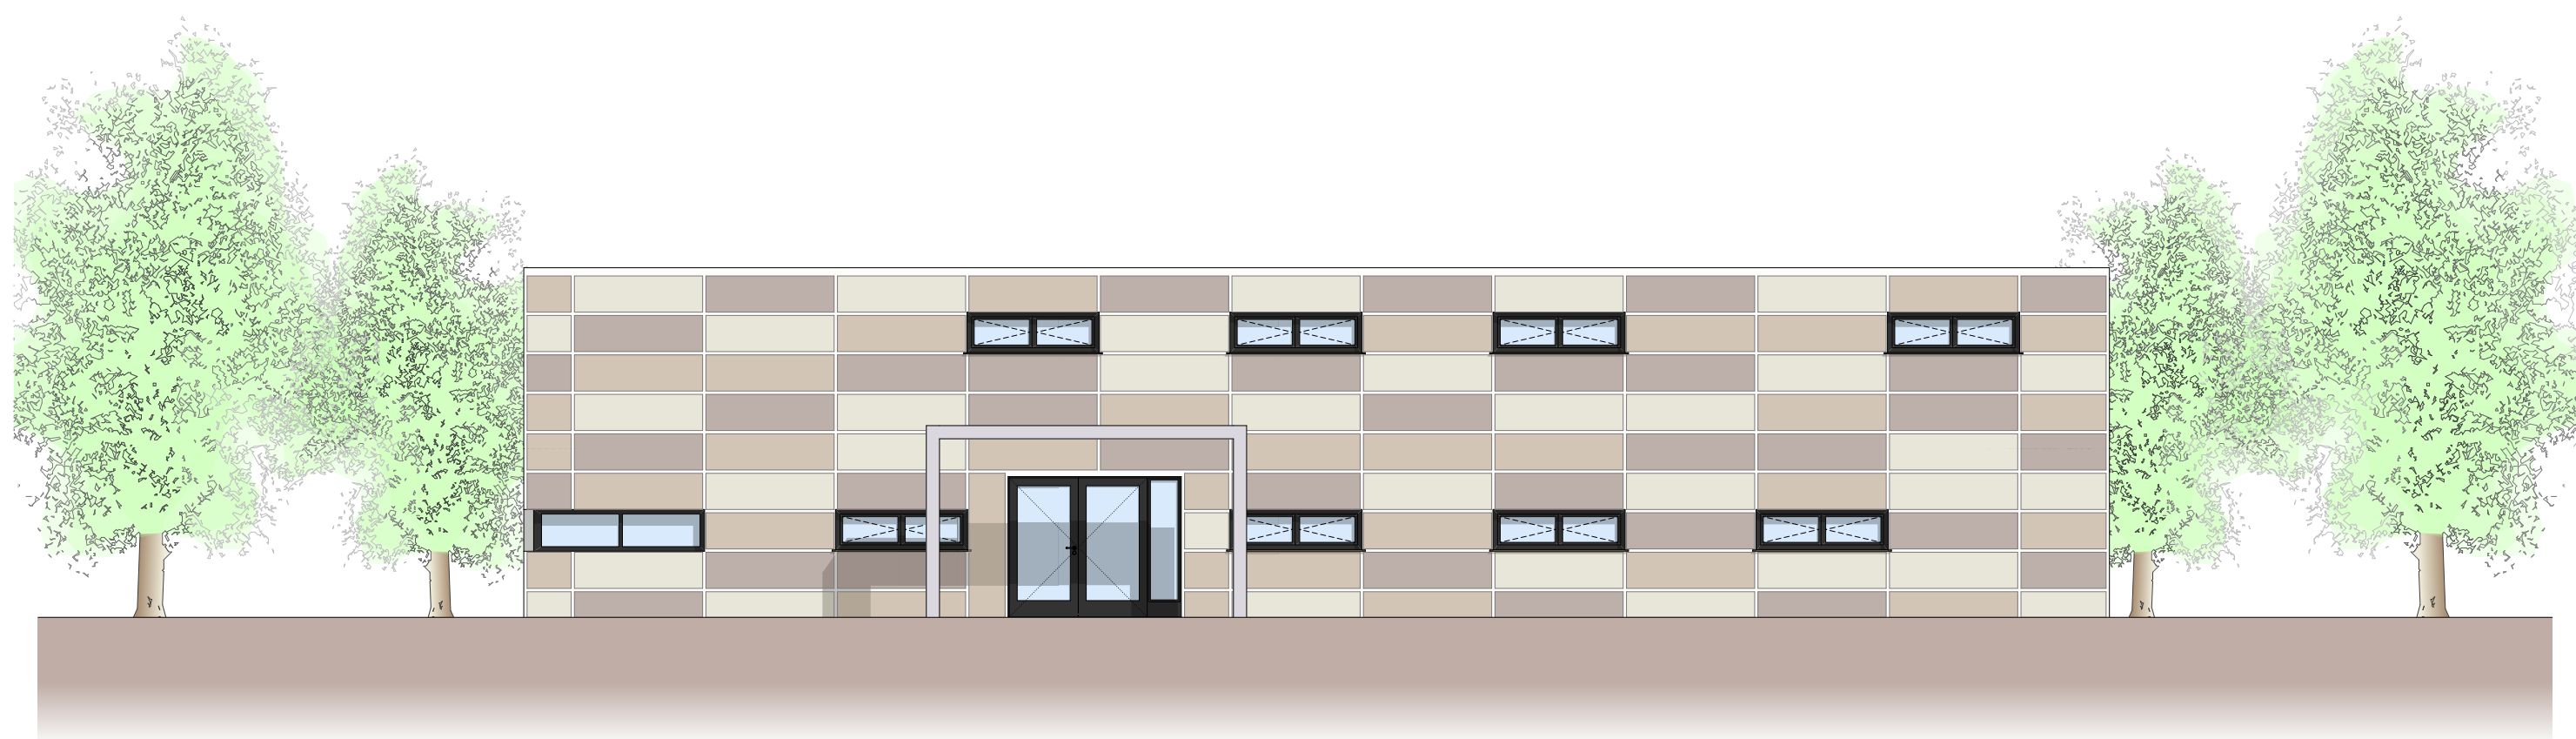

Ansicht Süd



Ansicht West

Bauvorhaben: **Kindertagesstätte**

Bauherr: Immoivation Immobilien
Handels AG & Co. 3. KG

Druseltalstr. 31
34131 Kassel
Tel.: 0561-8161940
Fax: 0561-8161949
E-Mail: info@immoivation-ag.de

Planung und Durchführung: **Westermann Generalplaner**
Architekten & Ingenieure

Friedrich-Ebert-Str. 120
34119 Kassel
Tel.: 0561-3165438
Fax: 0561-3103810
E-Mail: buero@westermann-generalplaner.de

Planinhalt: **Ansicht Süd + West**

Zeichnungsmaßstab: 1 : 100	Ausgabemaßstab: 1:100	GEZ: PZ	Datum: 01.12.2011	GEÄ: PZ	Datum: 07.02.2012
-------------------------------	--------------------------	------------	----------------------	------------	----------------------