


- Grünbereich 0% befest. Anteil
- Gleisanlagen 35% befest. Anteil
- Gewerbefläche 90% befest. Anteil
- gepl. Erschließungsfläche
- gepl. Kanalisation

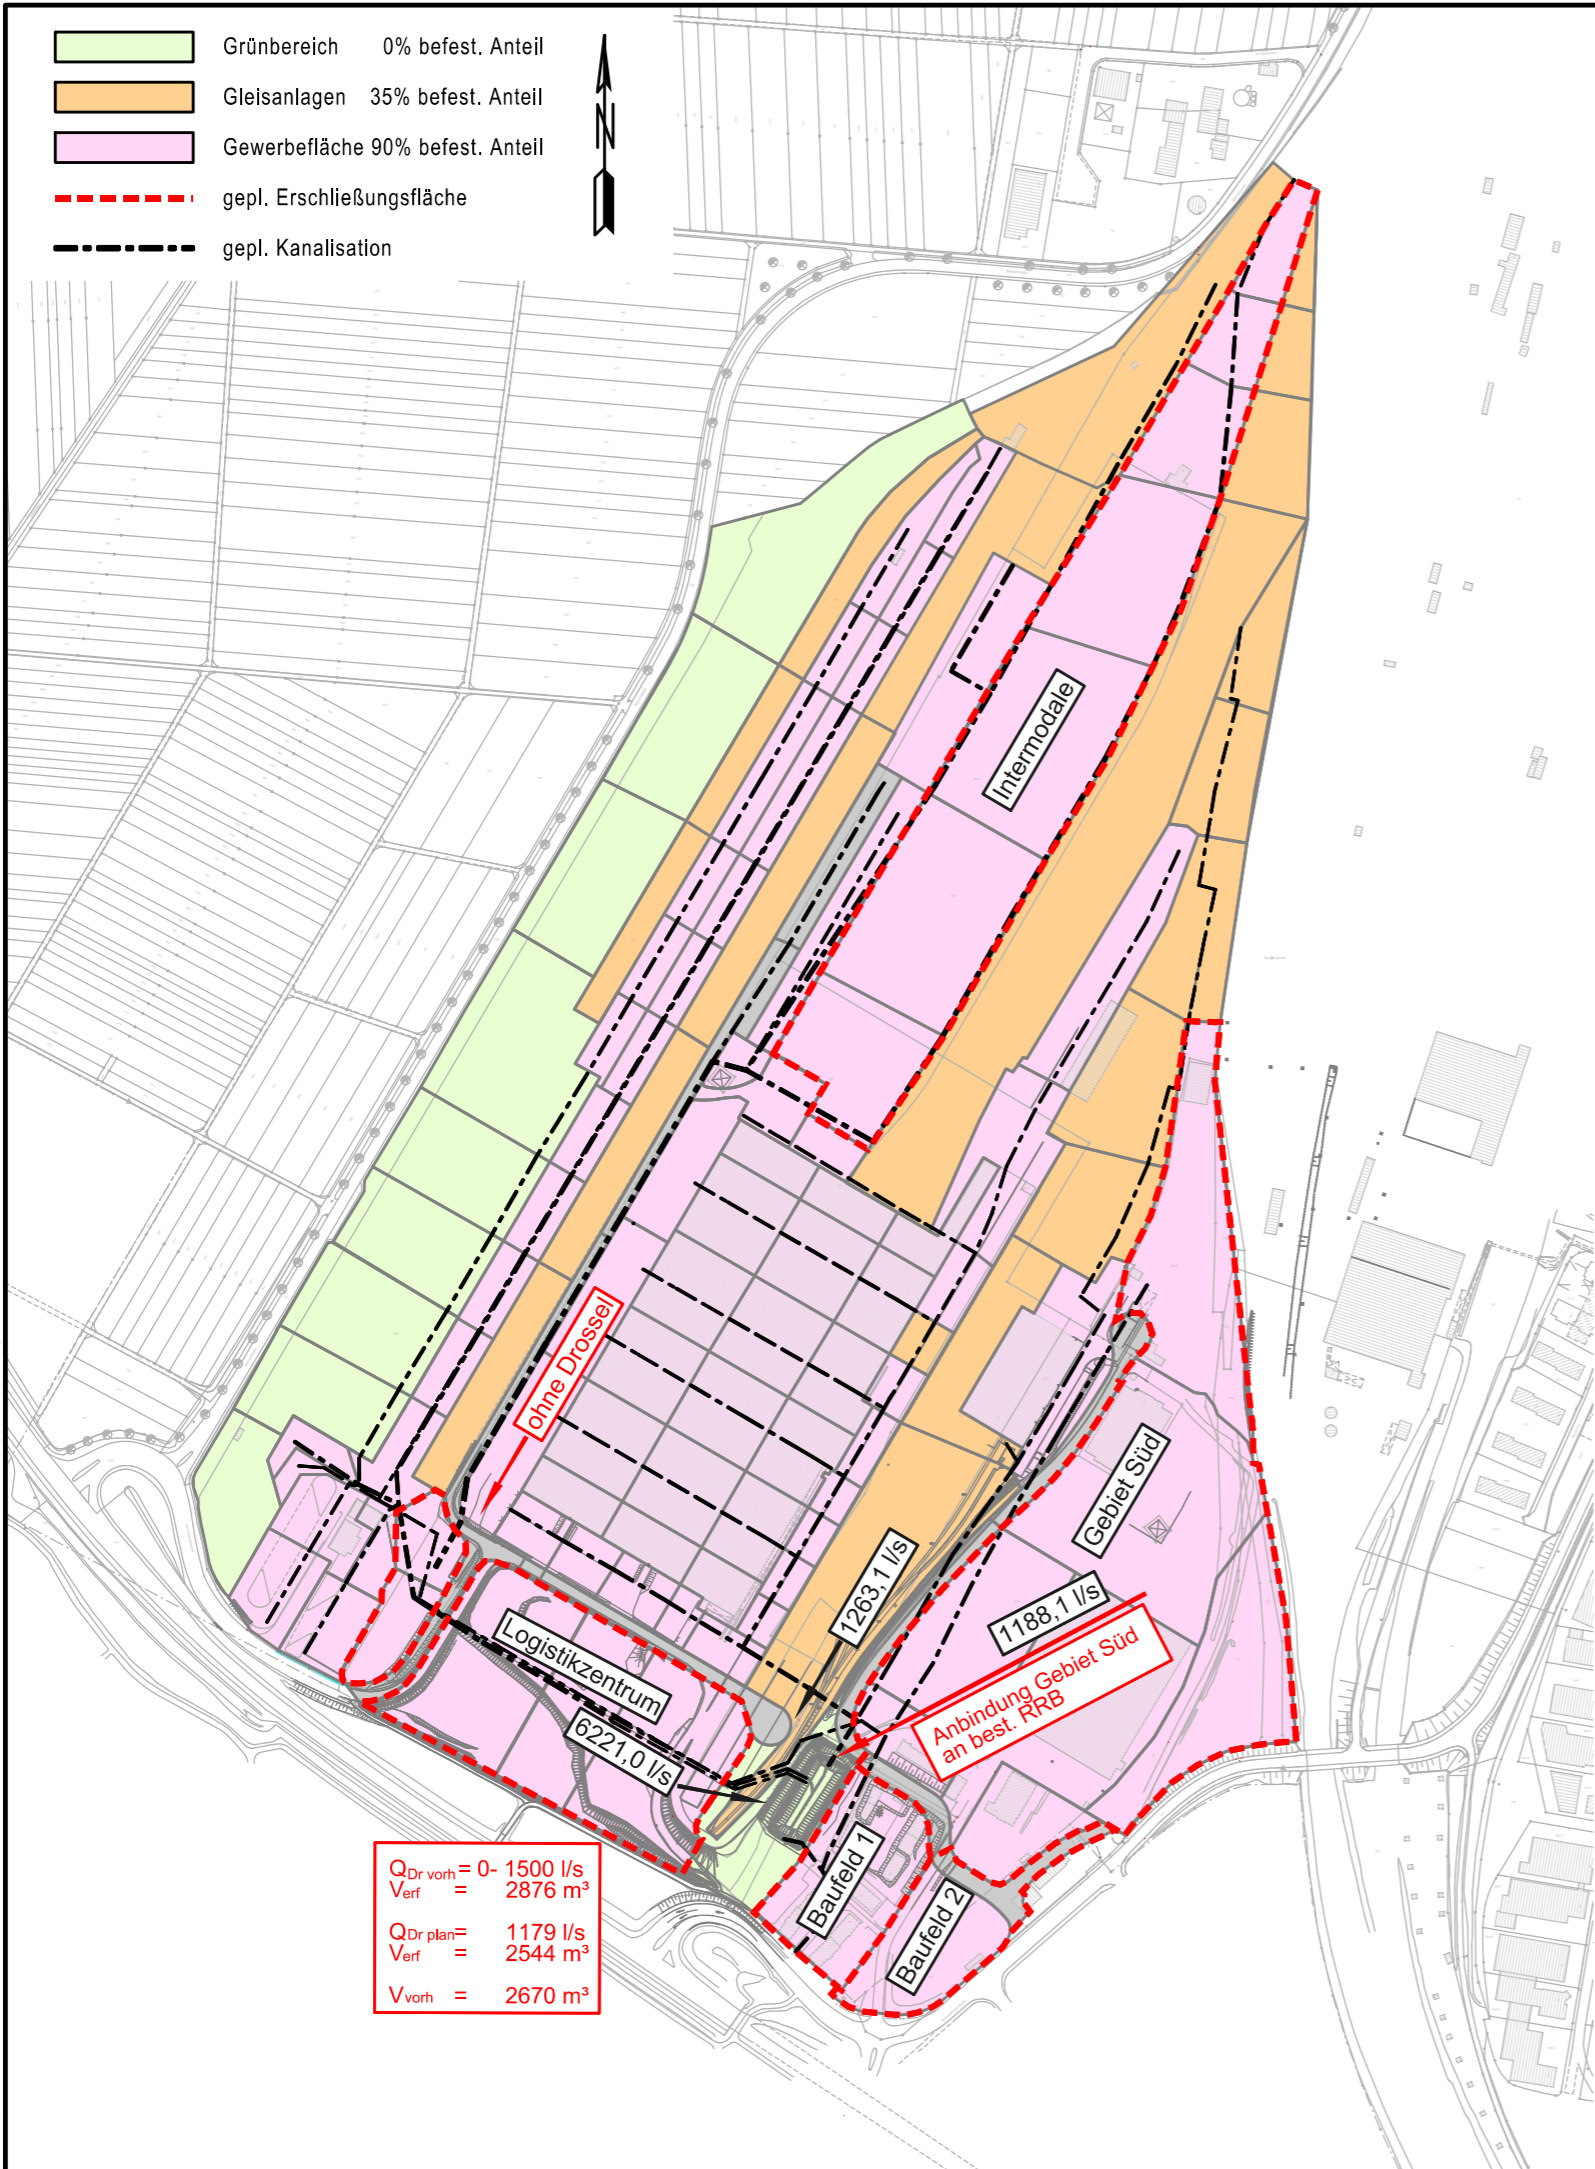

$Q_{Dr\ vorh} = 0 - 1500 \text{ l/s}$
 $V_{Verf} = 2876 \text{ m}^3$
 $Q_{Dr\ plan} = 1179 \text{ l/s}$
 $V_{Verf} = 2544 \text{ m}^3$
 $V_{vorh} = 2670 \text{ m}^3$



I·S·T·W PLANUNGSGESELLSCHAFT MBH
 Franckstraße 4 71636 Ludwigsburg
 Lederstraße 11 75365 Calw
 Telefon: 07141/24236-0
 Telefax: 07141/24236-99
 Telefon: 07051/9355-60
 Telefax: 07051/9355-62

Bauherr
aurelis Real Estate GmbH&Co.KG
 Mergenthalerallee 15-21
 65760 Eschborn



Bauvorhaben
**Erschließung Güterbahnhofgelände
 in Kornwestheim**


Planinhalt
**Lageplan - notwendige Rückhaltevolumen für T = 5
 Zustand 2**

Planungsphase
Untersuchung September 2012

Ludwigsburg, den 12. September 2012

Bauherr

Höhensystem
DHHN12
 Koordinatensystem
Gauß-Krüger

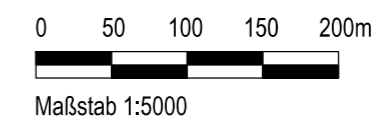

bearbeitet/gezeichnet **Ren / MBI**
 geprüft **Mai**
 Fertigung

Projekt-Nr. 0404003	Ifd.-Nr. 01	LPH N	Gewerk KAN	Beleg-Nr. 03_006	Planart LPN	Index
-------------------------------	-----------------------	-----------------	----------------------	----------------------------	-----------------------	-------

B:\Projekte\040404003-0015\HOA\Mappe\Kanal\0404003_01_N_KAN_03_005_LPN_Zustand_2.dgn