




Erdgeschoß

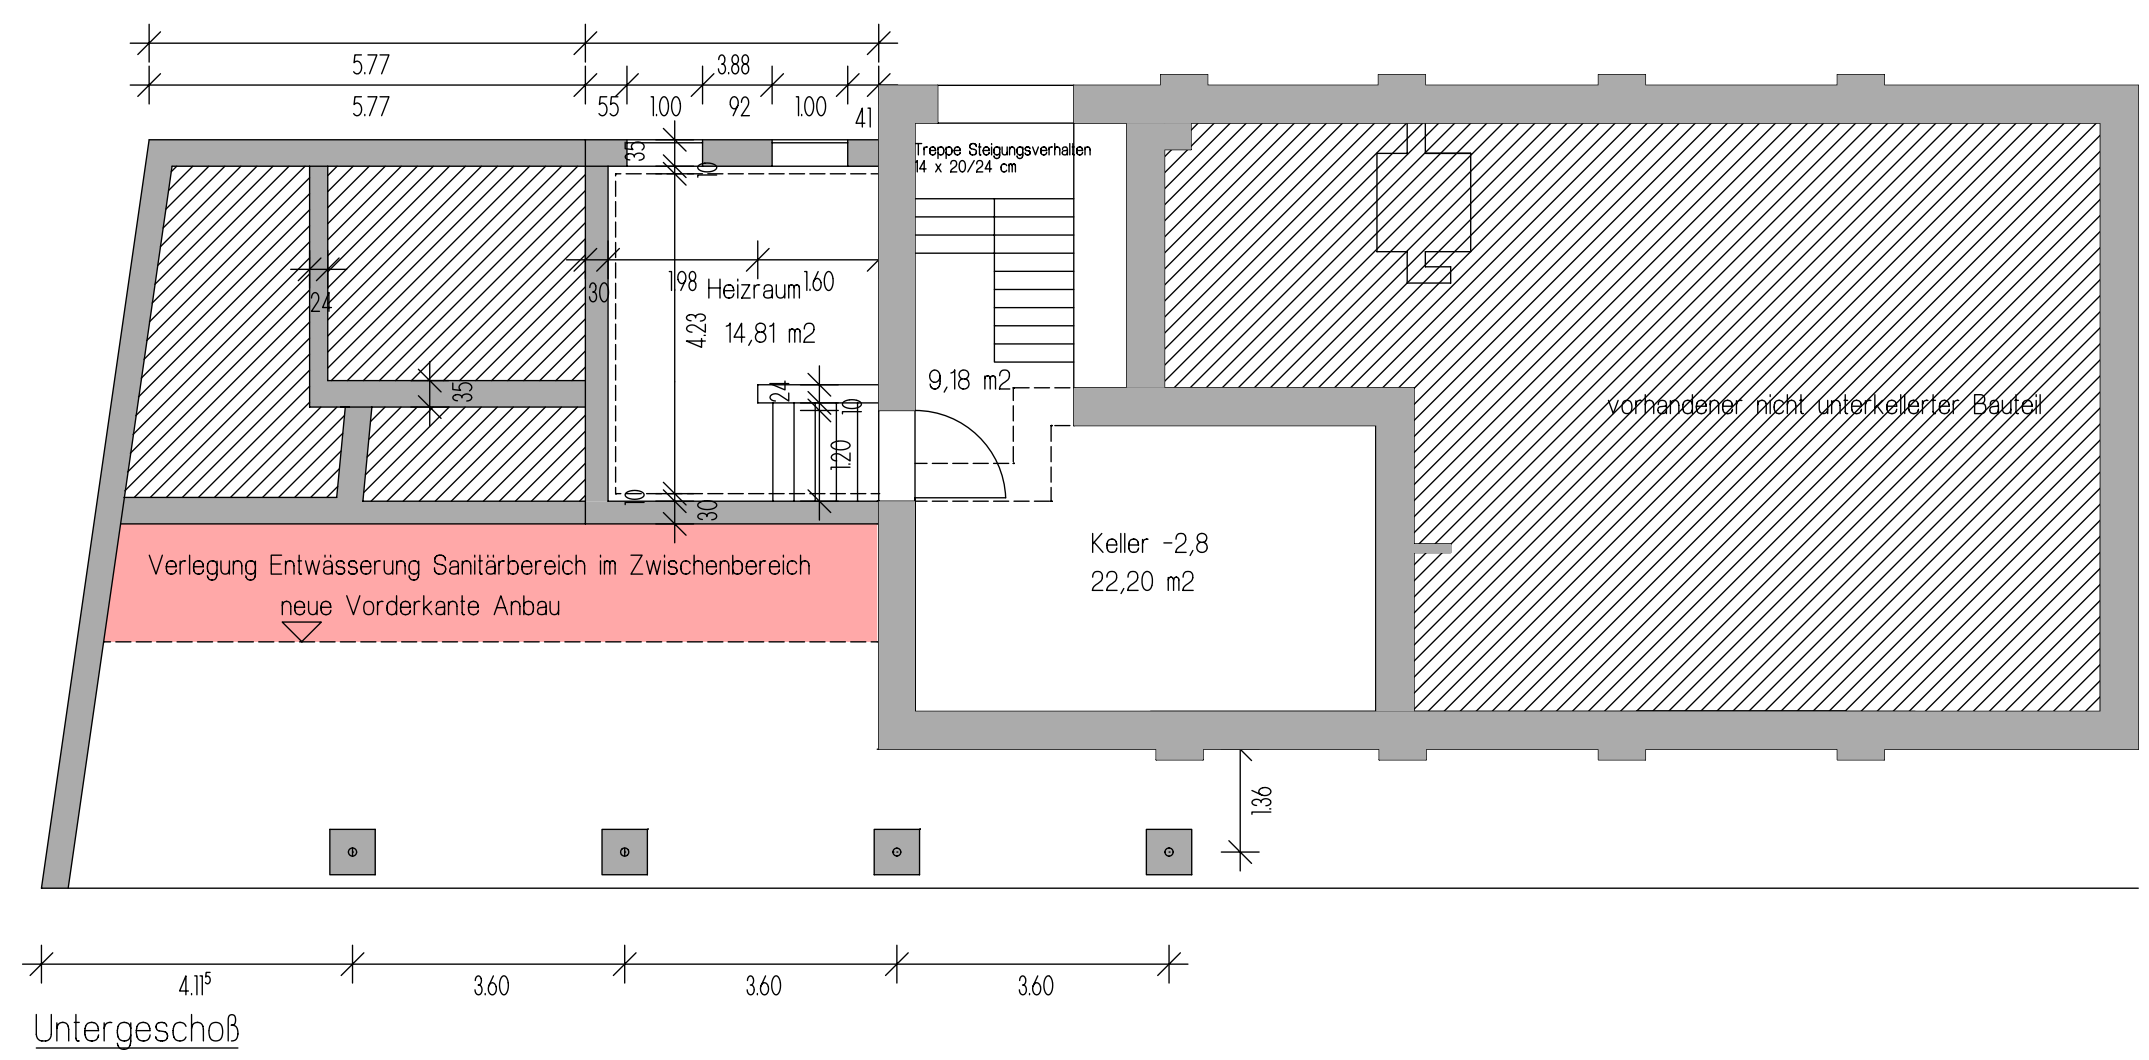

Untergeschoß

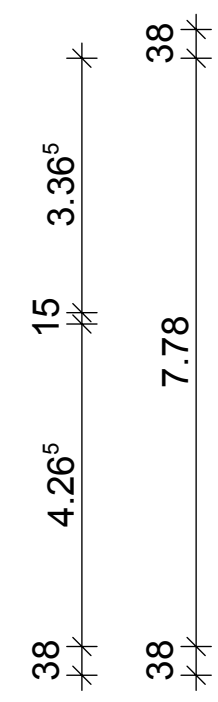

Obergeschoß

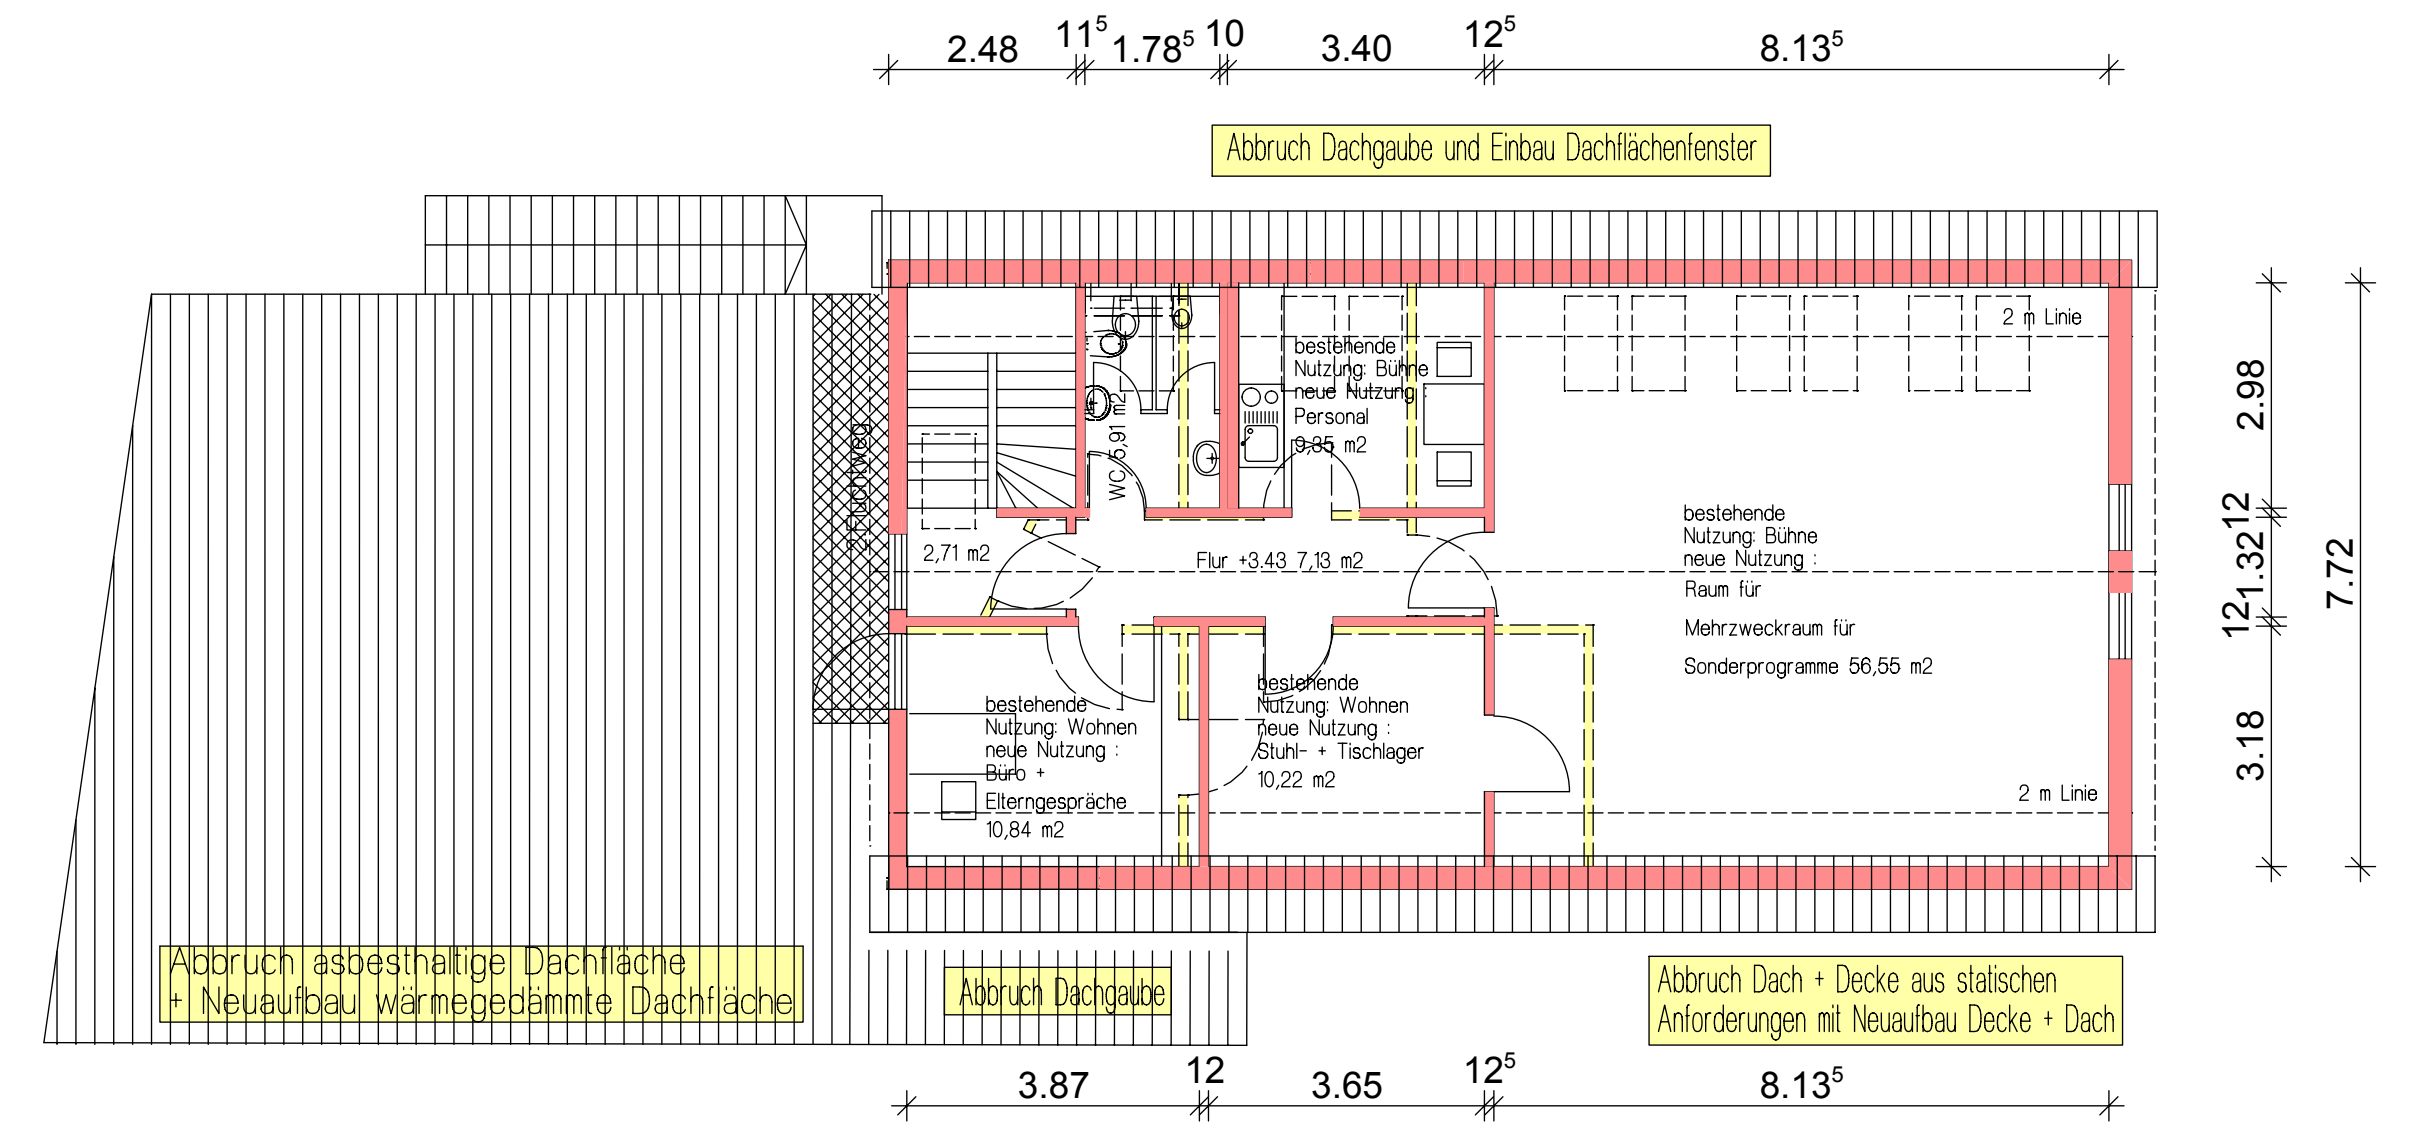

Architekt: Bauherrschaft
Oberbürgermeisterin
Frau Ursula Keck

**BAUGESUCH + NUTZUNGSÄNDERUNG
DACHGESCHOSS**

Projekt: Umbau und Sanierung
Kindergarten Weimarstrasse
Weimarstrasse
70806 Kornwestheim

Bauherr: Stadt Kornwestheim
vertr. d. Oberbürgermeisterin
Frau Ursula Keck
Jakob-Sigle-Platz 1
70806 Kornwestheim

Architekt: Dipl. Ing. Michael Pieper
Freier Architekt
Bahnhofstraße 6
70806 Kornwestheim
Telefon: 07154 - 3085
Fax: 07154 - 70673

Plan: UG, EG + DG

Masstab 1:100 Plannummer 01 Datum 24.06.09