



Ansicht Ost

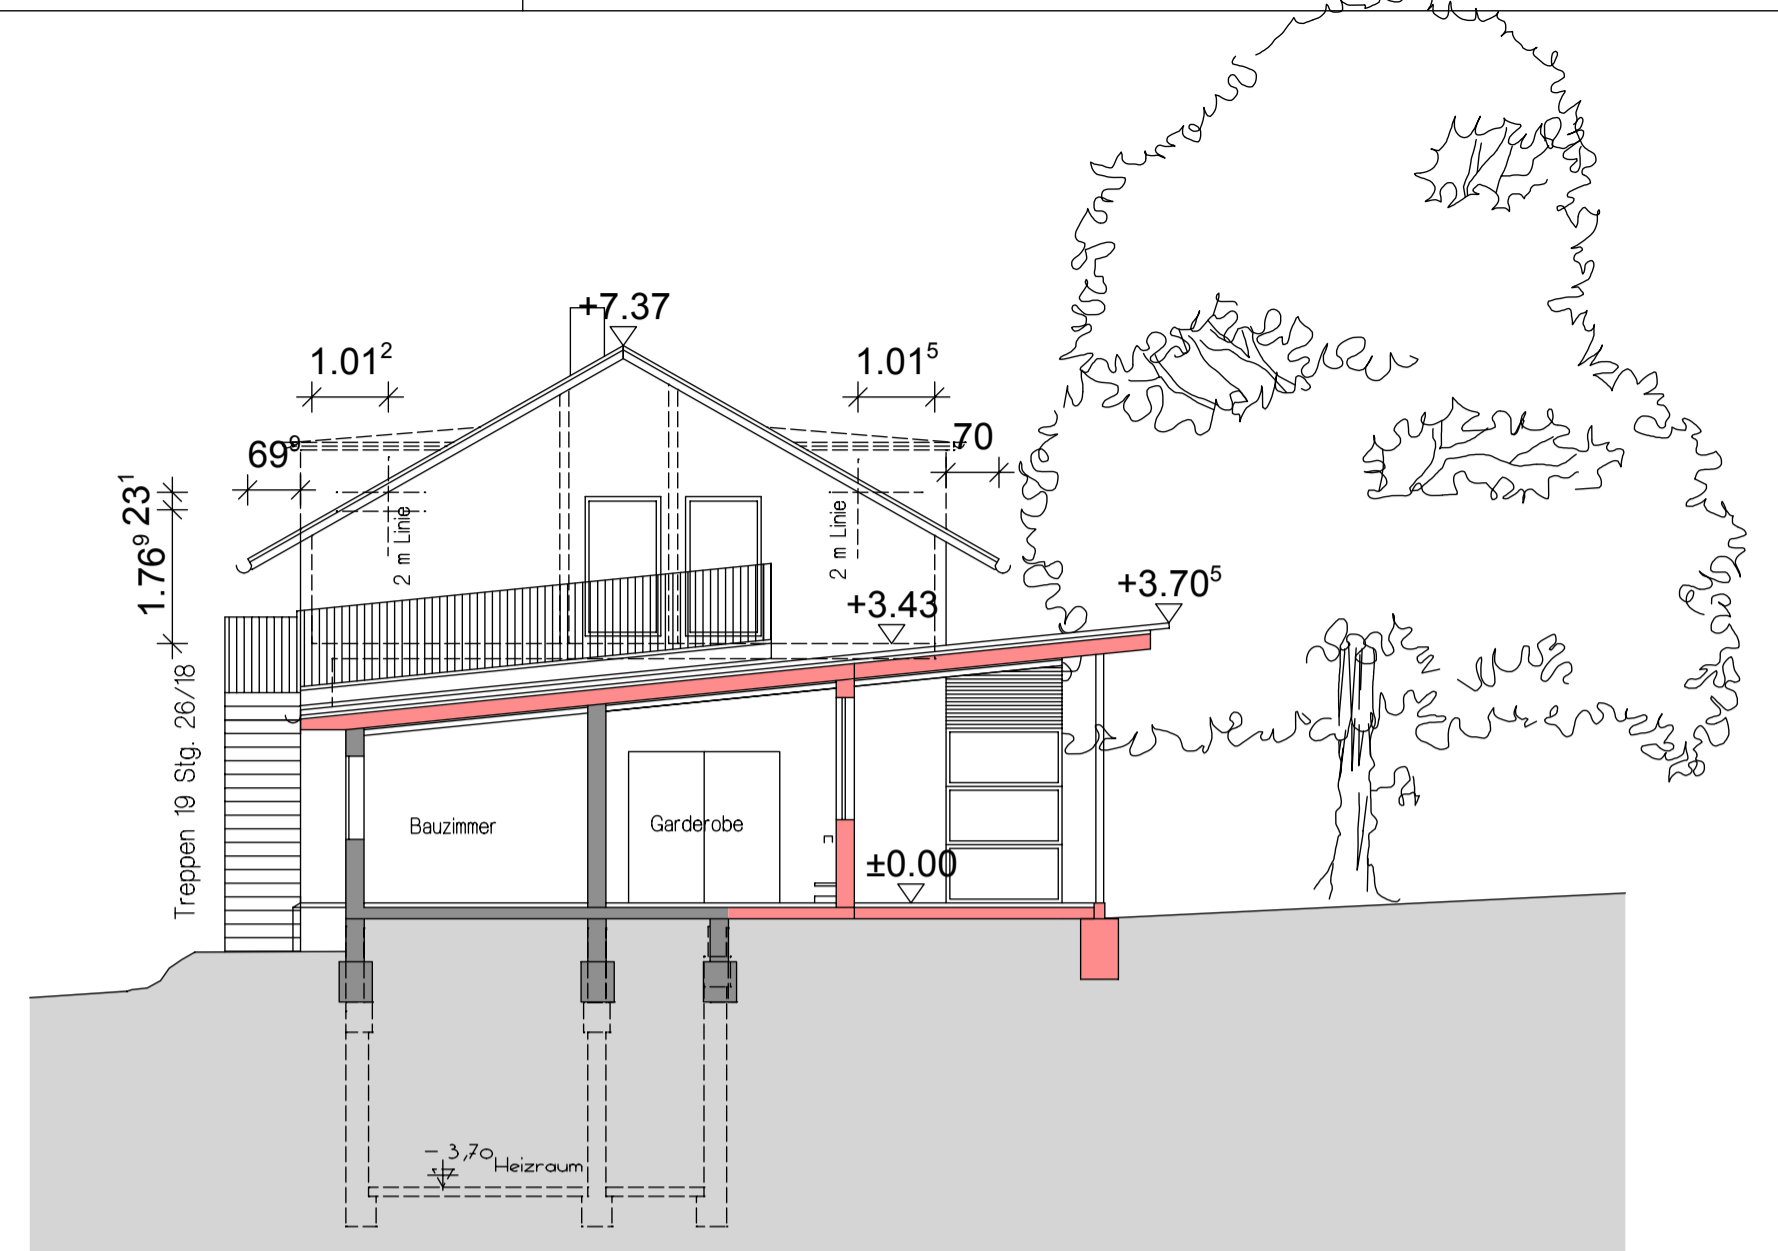

Schnitt A-A

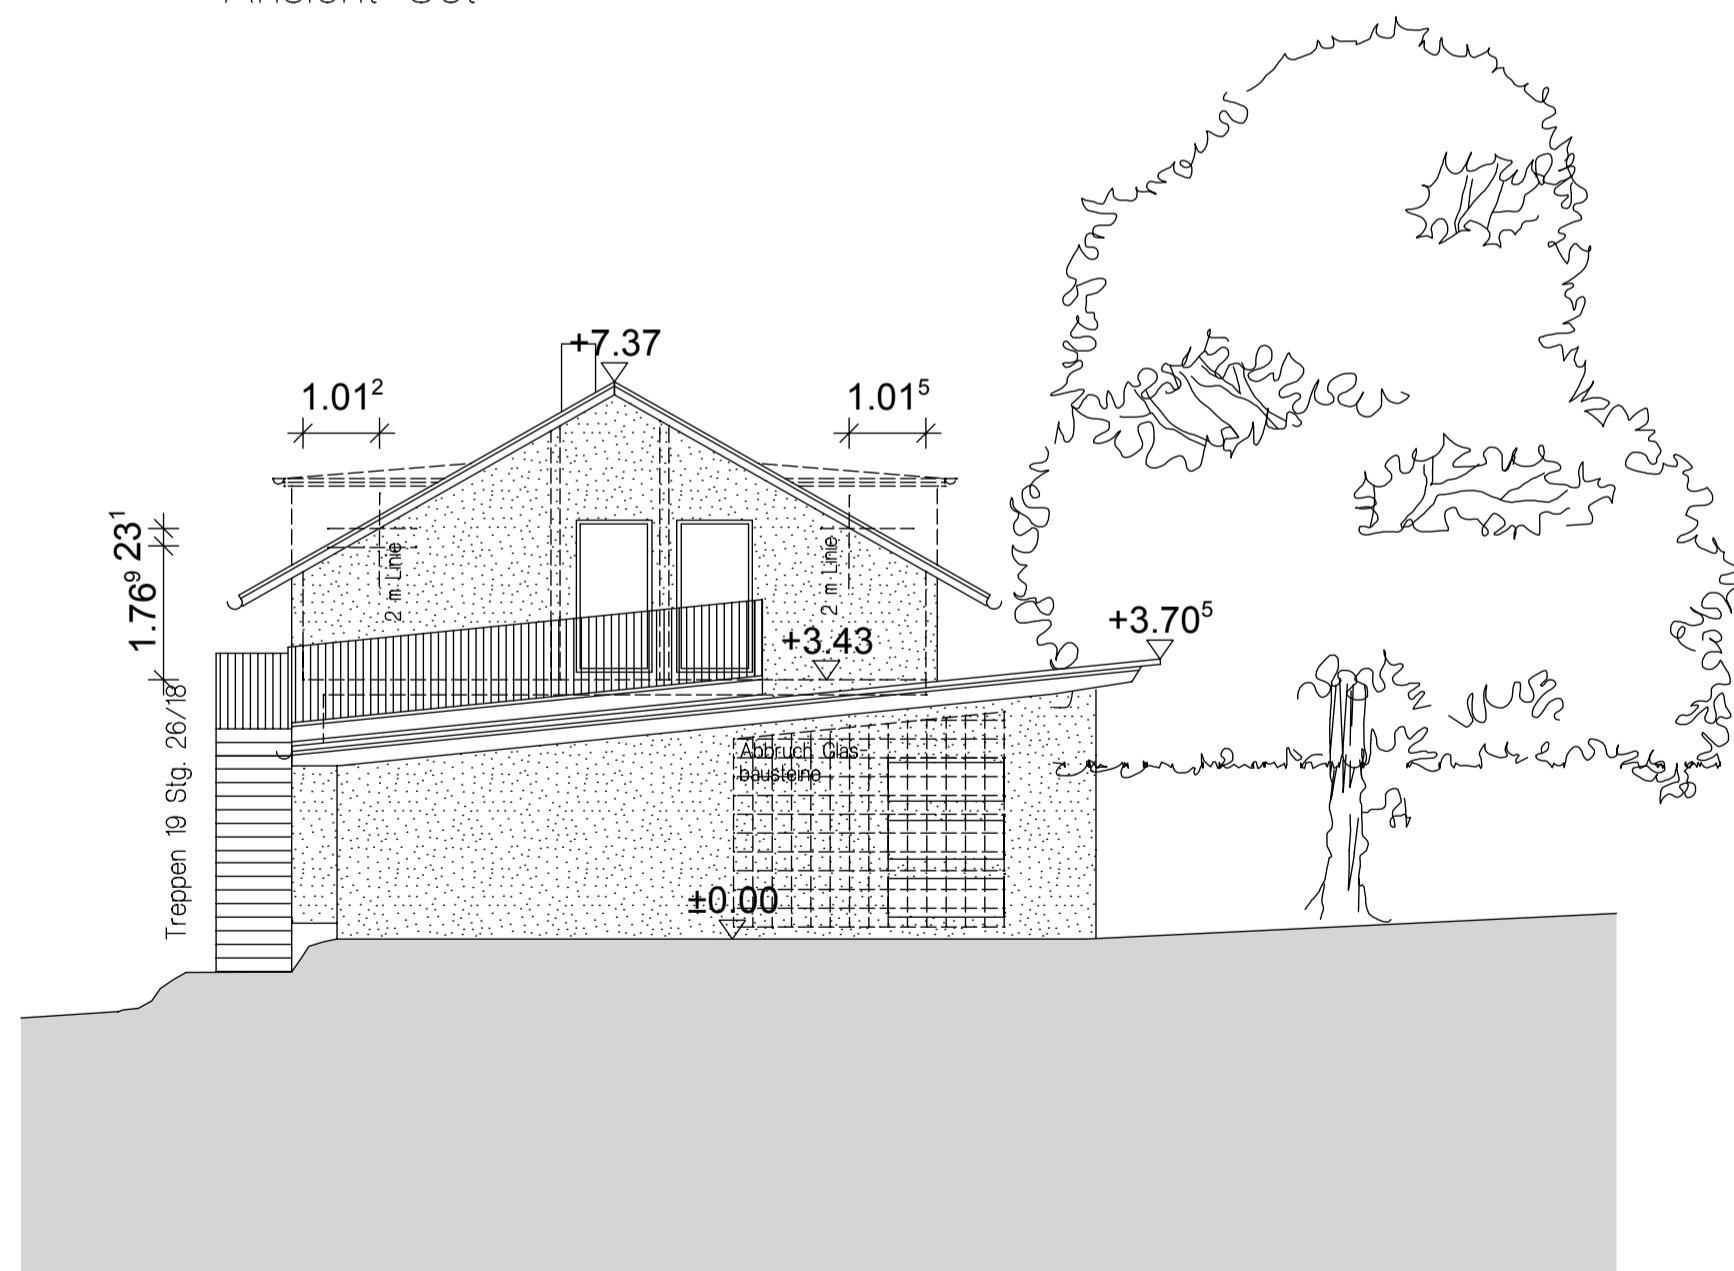

Ansicht West

Architekt Bauherrschaft
 Oberbürgermeisterin
 Frau Ursula Keck

BAUGESUCH + NUTZUNGSÄNDERUNG
 DACHGESCHOSS

Projekt: Umbau und Sanierung
 Kindergarten Weimarstrasse
 Weimarstrasse
 70806 Kornwestheim

Bauherr: Stadt Kornwestheim
 vertr. d. Oberbürgermeisterin
 Frau Ursula Keck
 Jakob-Sigle-Platz 1
 70806 Kornwestheim

Architekt: Dipl. Ing. Michael Pieper
 Freier Architekt
 Bahnhofstraße 6
 70806 Kornwestheim
 Telefon: 07154 - 3085
 Fax: 07154 - 70673

Plan: Ansichten Ost/West/Schnitt AA

Masstab 1:100 Plannummer 03 Datum 24.06.09