

LAGEPLAN

LANDKREIS: Ludwigsburg
STADT: Kornwestheim
GEMEINDE:
GEMARKUNG: Kornwestheim
FLUR: 0

ZEICHNERISCHER TEIL ZUM
BAUANTRAG (§4 LBOVVO)

Ebertstraße


Max-Levi-Straße

3790

3935
Rothschildstraße


Goethestraße 3770

3785/10

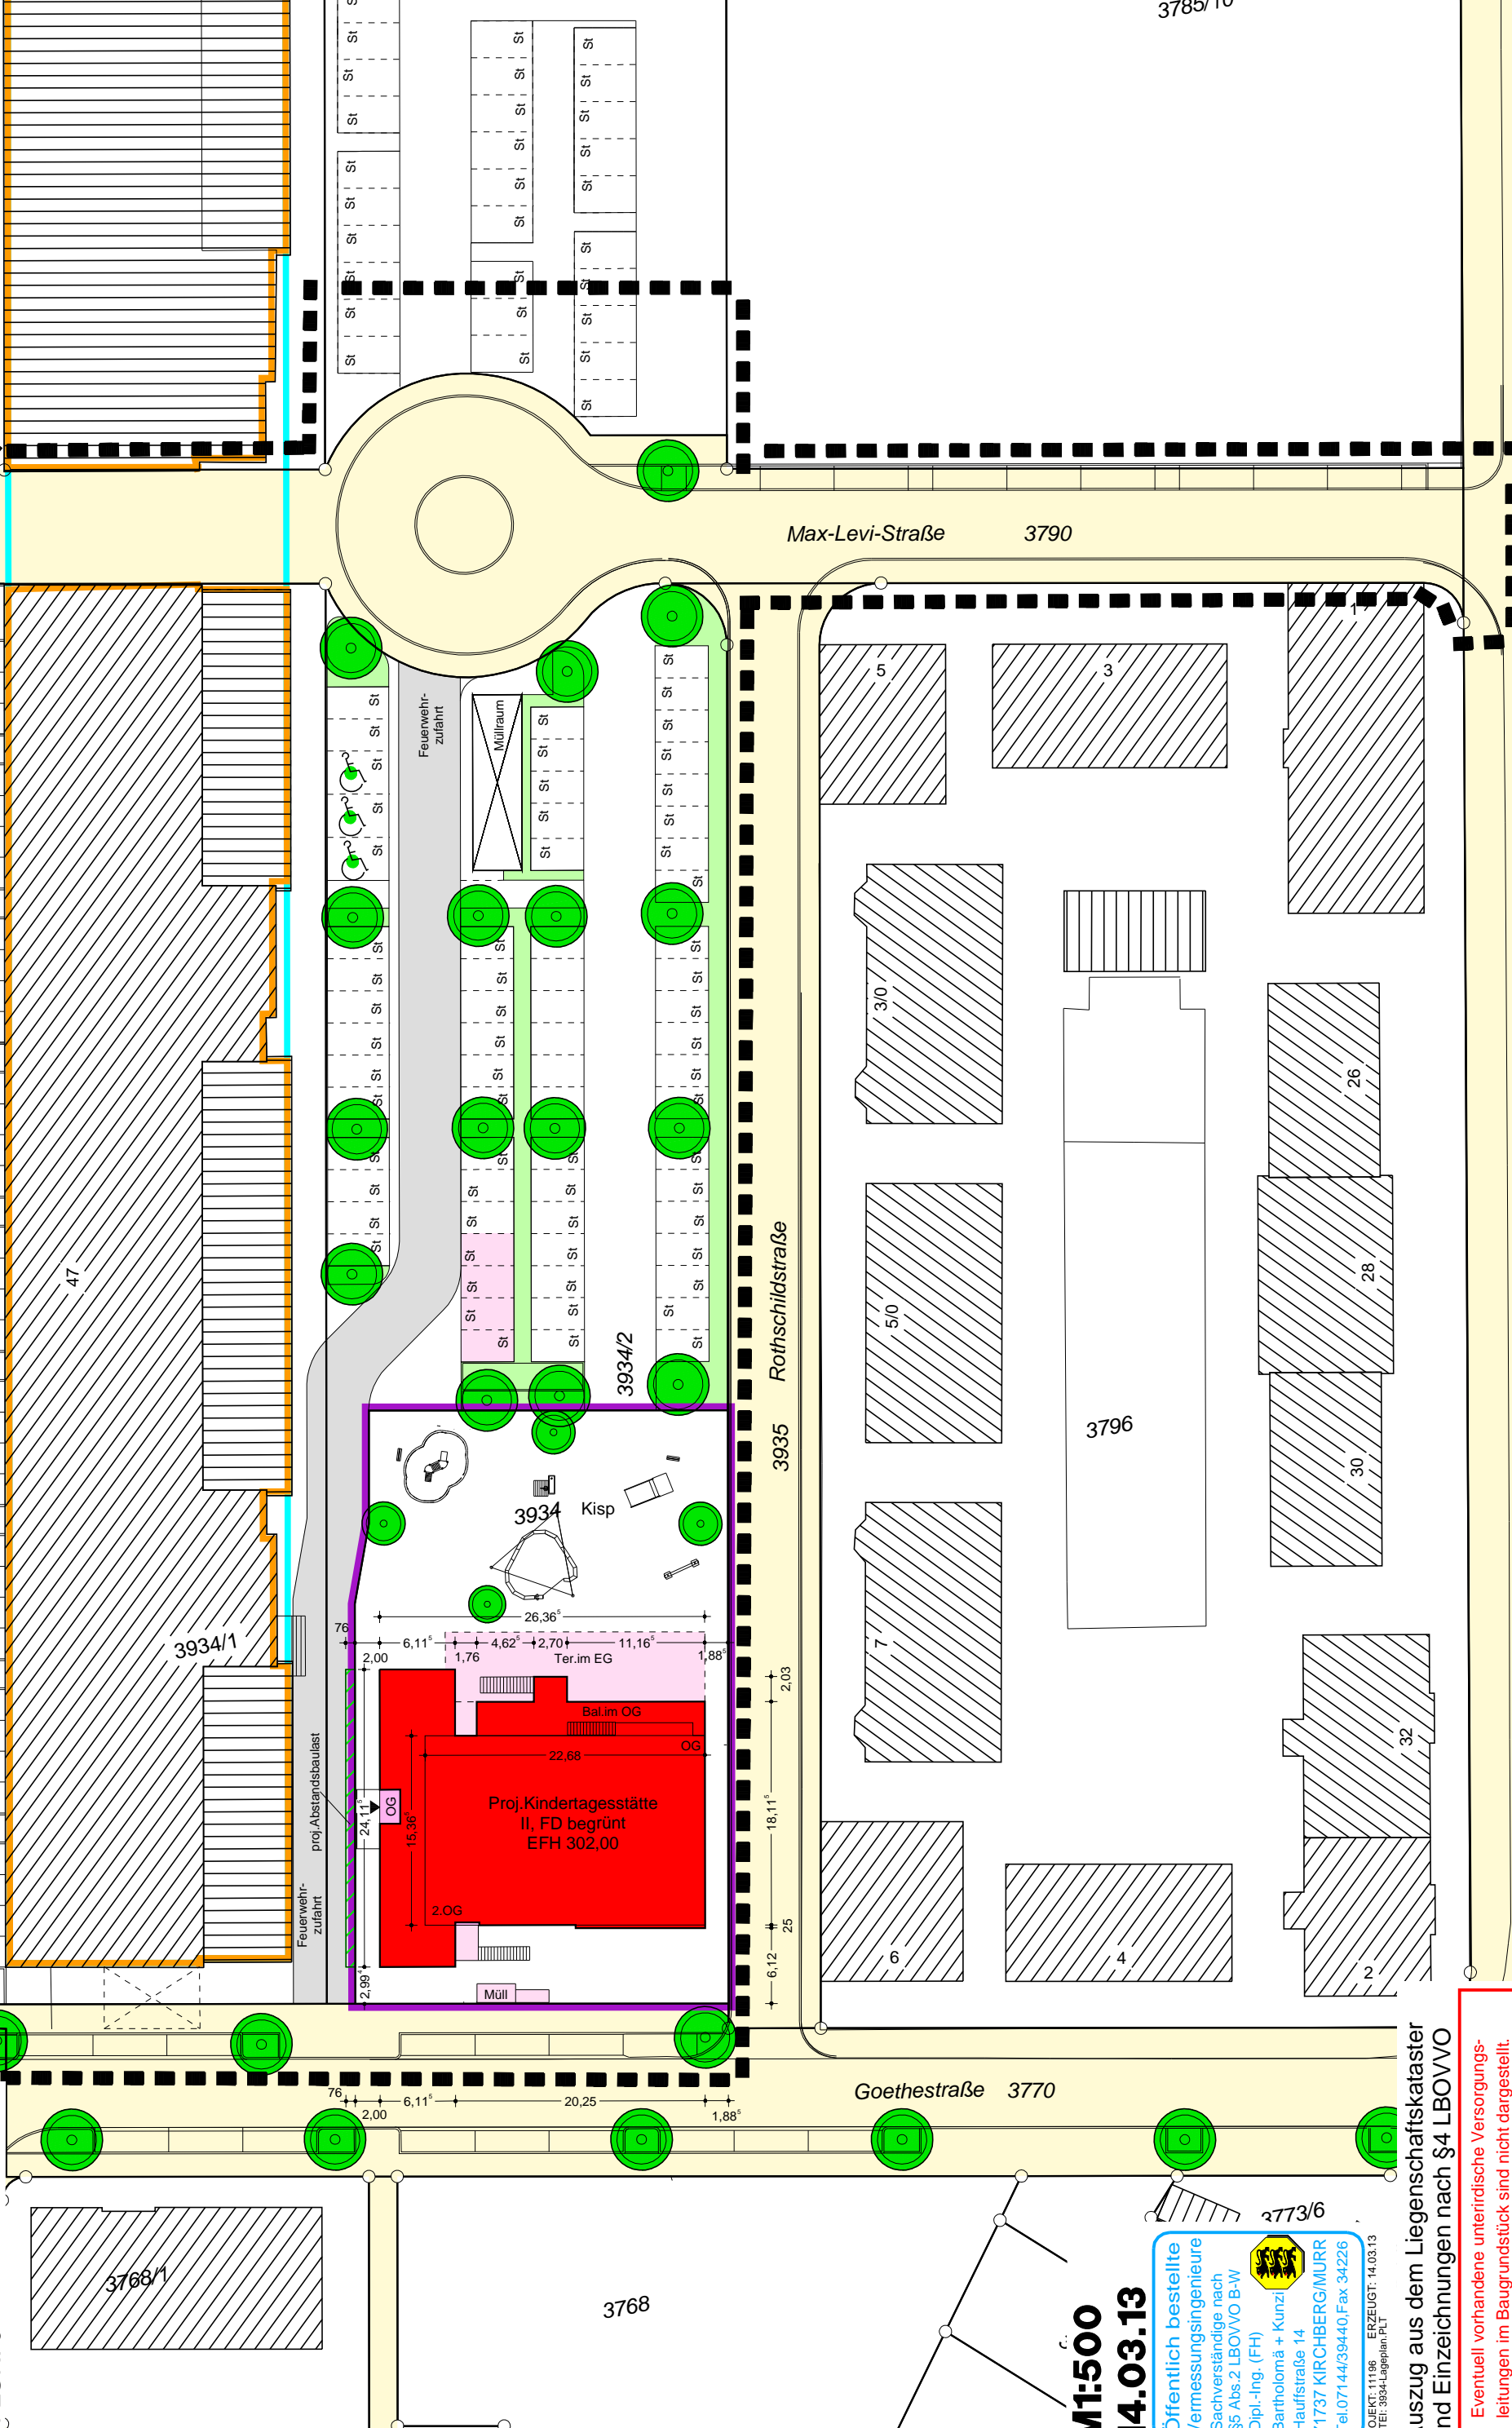

M1:500
14.03.13

Öffentlich bestellte
Vermessungsingenieure
Sachverständige nach
§5 Abs.2 LBOVVO B-W
Dipl.-Ing. (FH)
Bartholomä + Kunzi
Haußstraße 14
71737 KIRCHBERG/MURR
Tel.07144/394440, Fax. 34226



PROJEKT: 11196
DATUM: 2013-03-13
ERZEUGT: 14.03.13
DATEI: 3934-Lageplan.rvt

Auszug aus dem Liegenschaftskataster
und Einzeichnungen nach §4 LBOVVO

Eventuell vorhandene unterirdische Versorgungsleitungen im Baugrundstück sind nicht dargestellt.