

3000

Salamander-Areal Kornwestheim
Kindertagesstätte





Salamanderplatz 12, Flurstück 3934

Bauherr
 Immoivation
 Immobilien Handels AG & Co. 3. KG
 Druseltalstraße 31, 34131 Kassel
 Tel 0561 816194.0 Fax .9 info@immoivation-ag.de


Architekt
 Dipl. Ing. Holger Müller, freier Architekt
 Stammheimer Straße 10, 70806 Kornwestheim
 Tel 07154 96 53 485 Fax 96 68 933
 office@muellerrotte-architektur.de

Anlage 1					
Zeichnung Grundriss EG					
Maßstab	Datum	gez.	Planformat	Projekt	Plan - Nr.:
M 1:100	05 04 2013	dd	A 2	1202	3000

- F30 Notwendiger Treppenraum
 - ◀ Erster Rettungsweg
 - ◁ Zweiter Rettungsweg
- flächendeckend Rauchwarnmeldeanlage
-

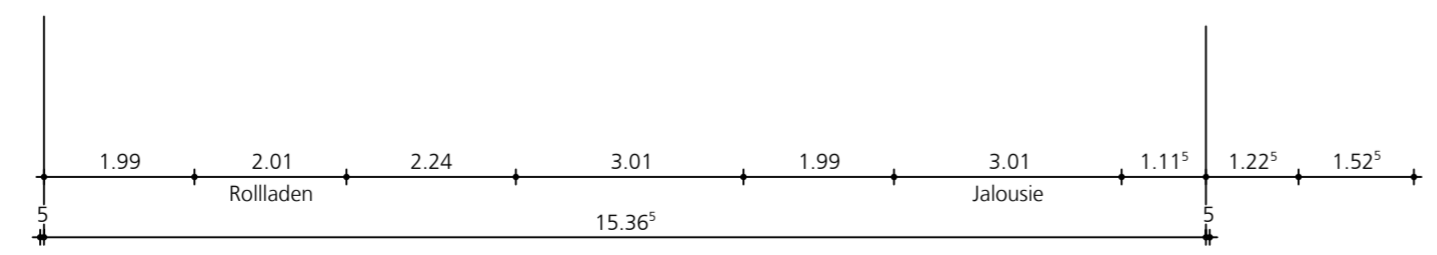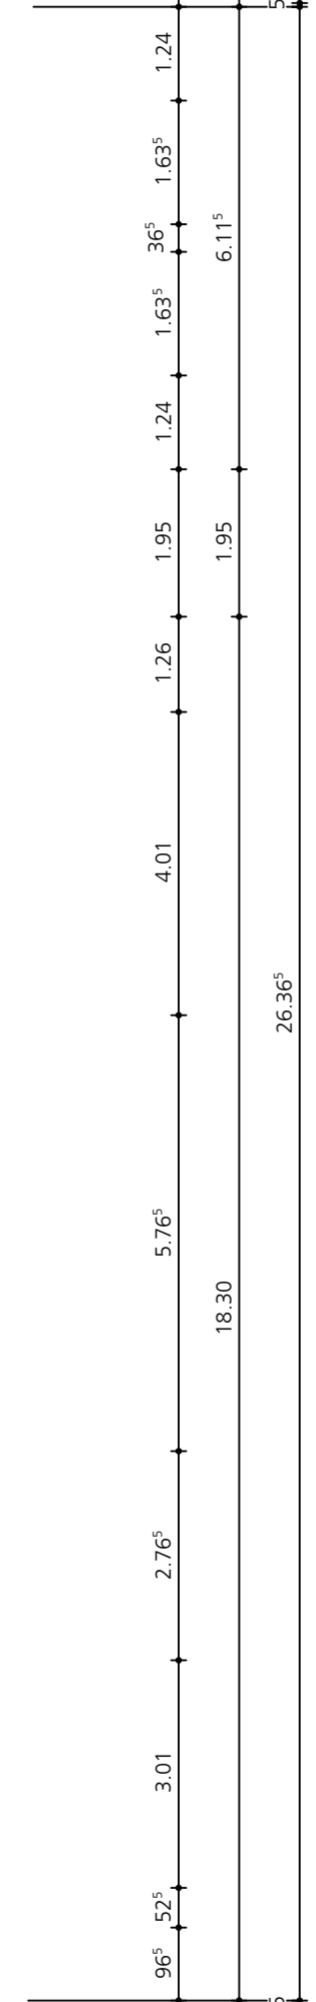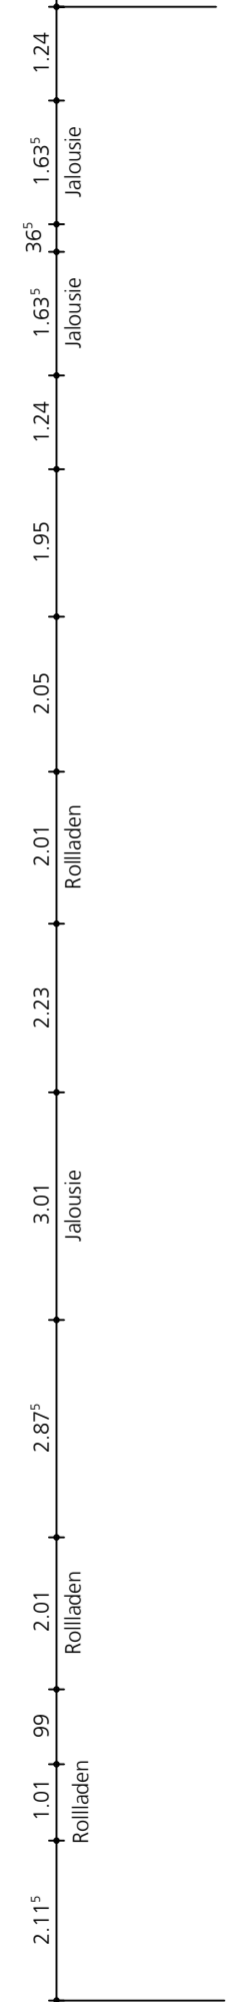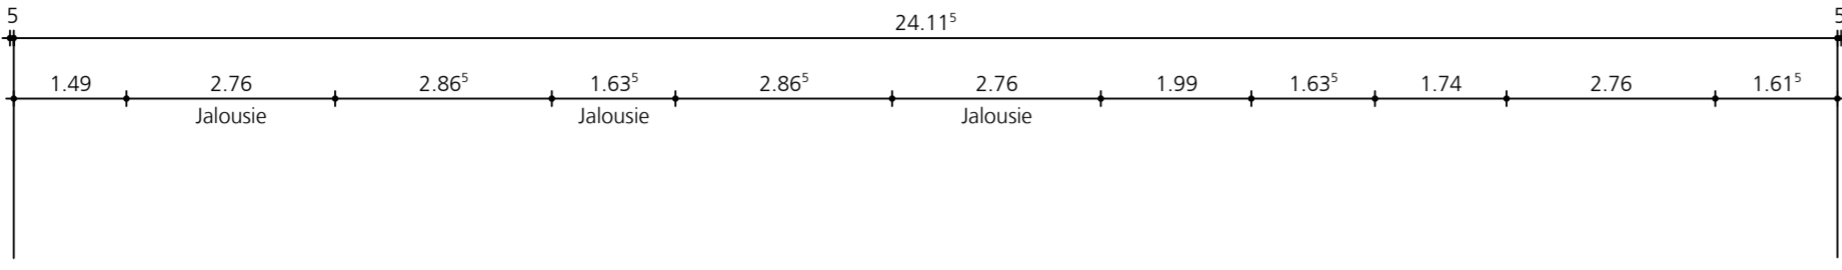

- F30 Notwendiger Treppenraum
 - ▶ Erster Rettungsweg
 - ◀ Zweiter Rettungsweg
- flächendeckend Rauchwarnmeldeanlage

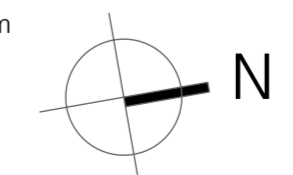


3001

Salamander-Areal Kornwestheim
Kindertagesstätte
 Salamanderplatz 12, Flurstück 3934

Bauherr **Immovation**
 Immobilien Handels AG & Co. 3. KG
 Druseitalstraße 31, 34131 Kassel
 Tel 0561 816194.0 Fax .9 info@immovation-ag.de

Architekt **mo.a**
 muellerrotte architektur
 Dipl.-Ing. Holger Müller, freier Architekt
 Stammheimer Straße 10, 70806 Kornwestheim
 Tel 07154 .96 53 485 Fax .96 68 933
 office@muellerrotte-architektur.de

Anlage 1					
Zeichnung Grundriss 1. OG					
Maßstab	Datum	gez.	Planformat	Projekt	Plan - Nr.:
M 1:100	05 04 2013	dd	A 2	1202	3001

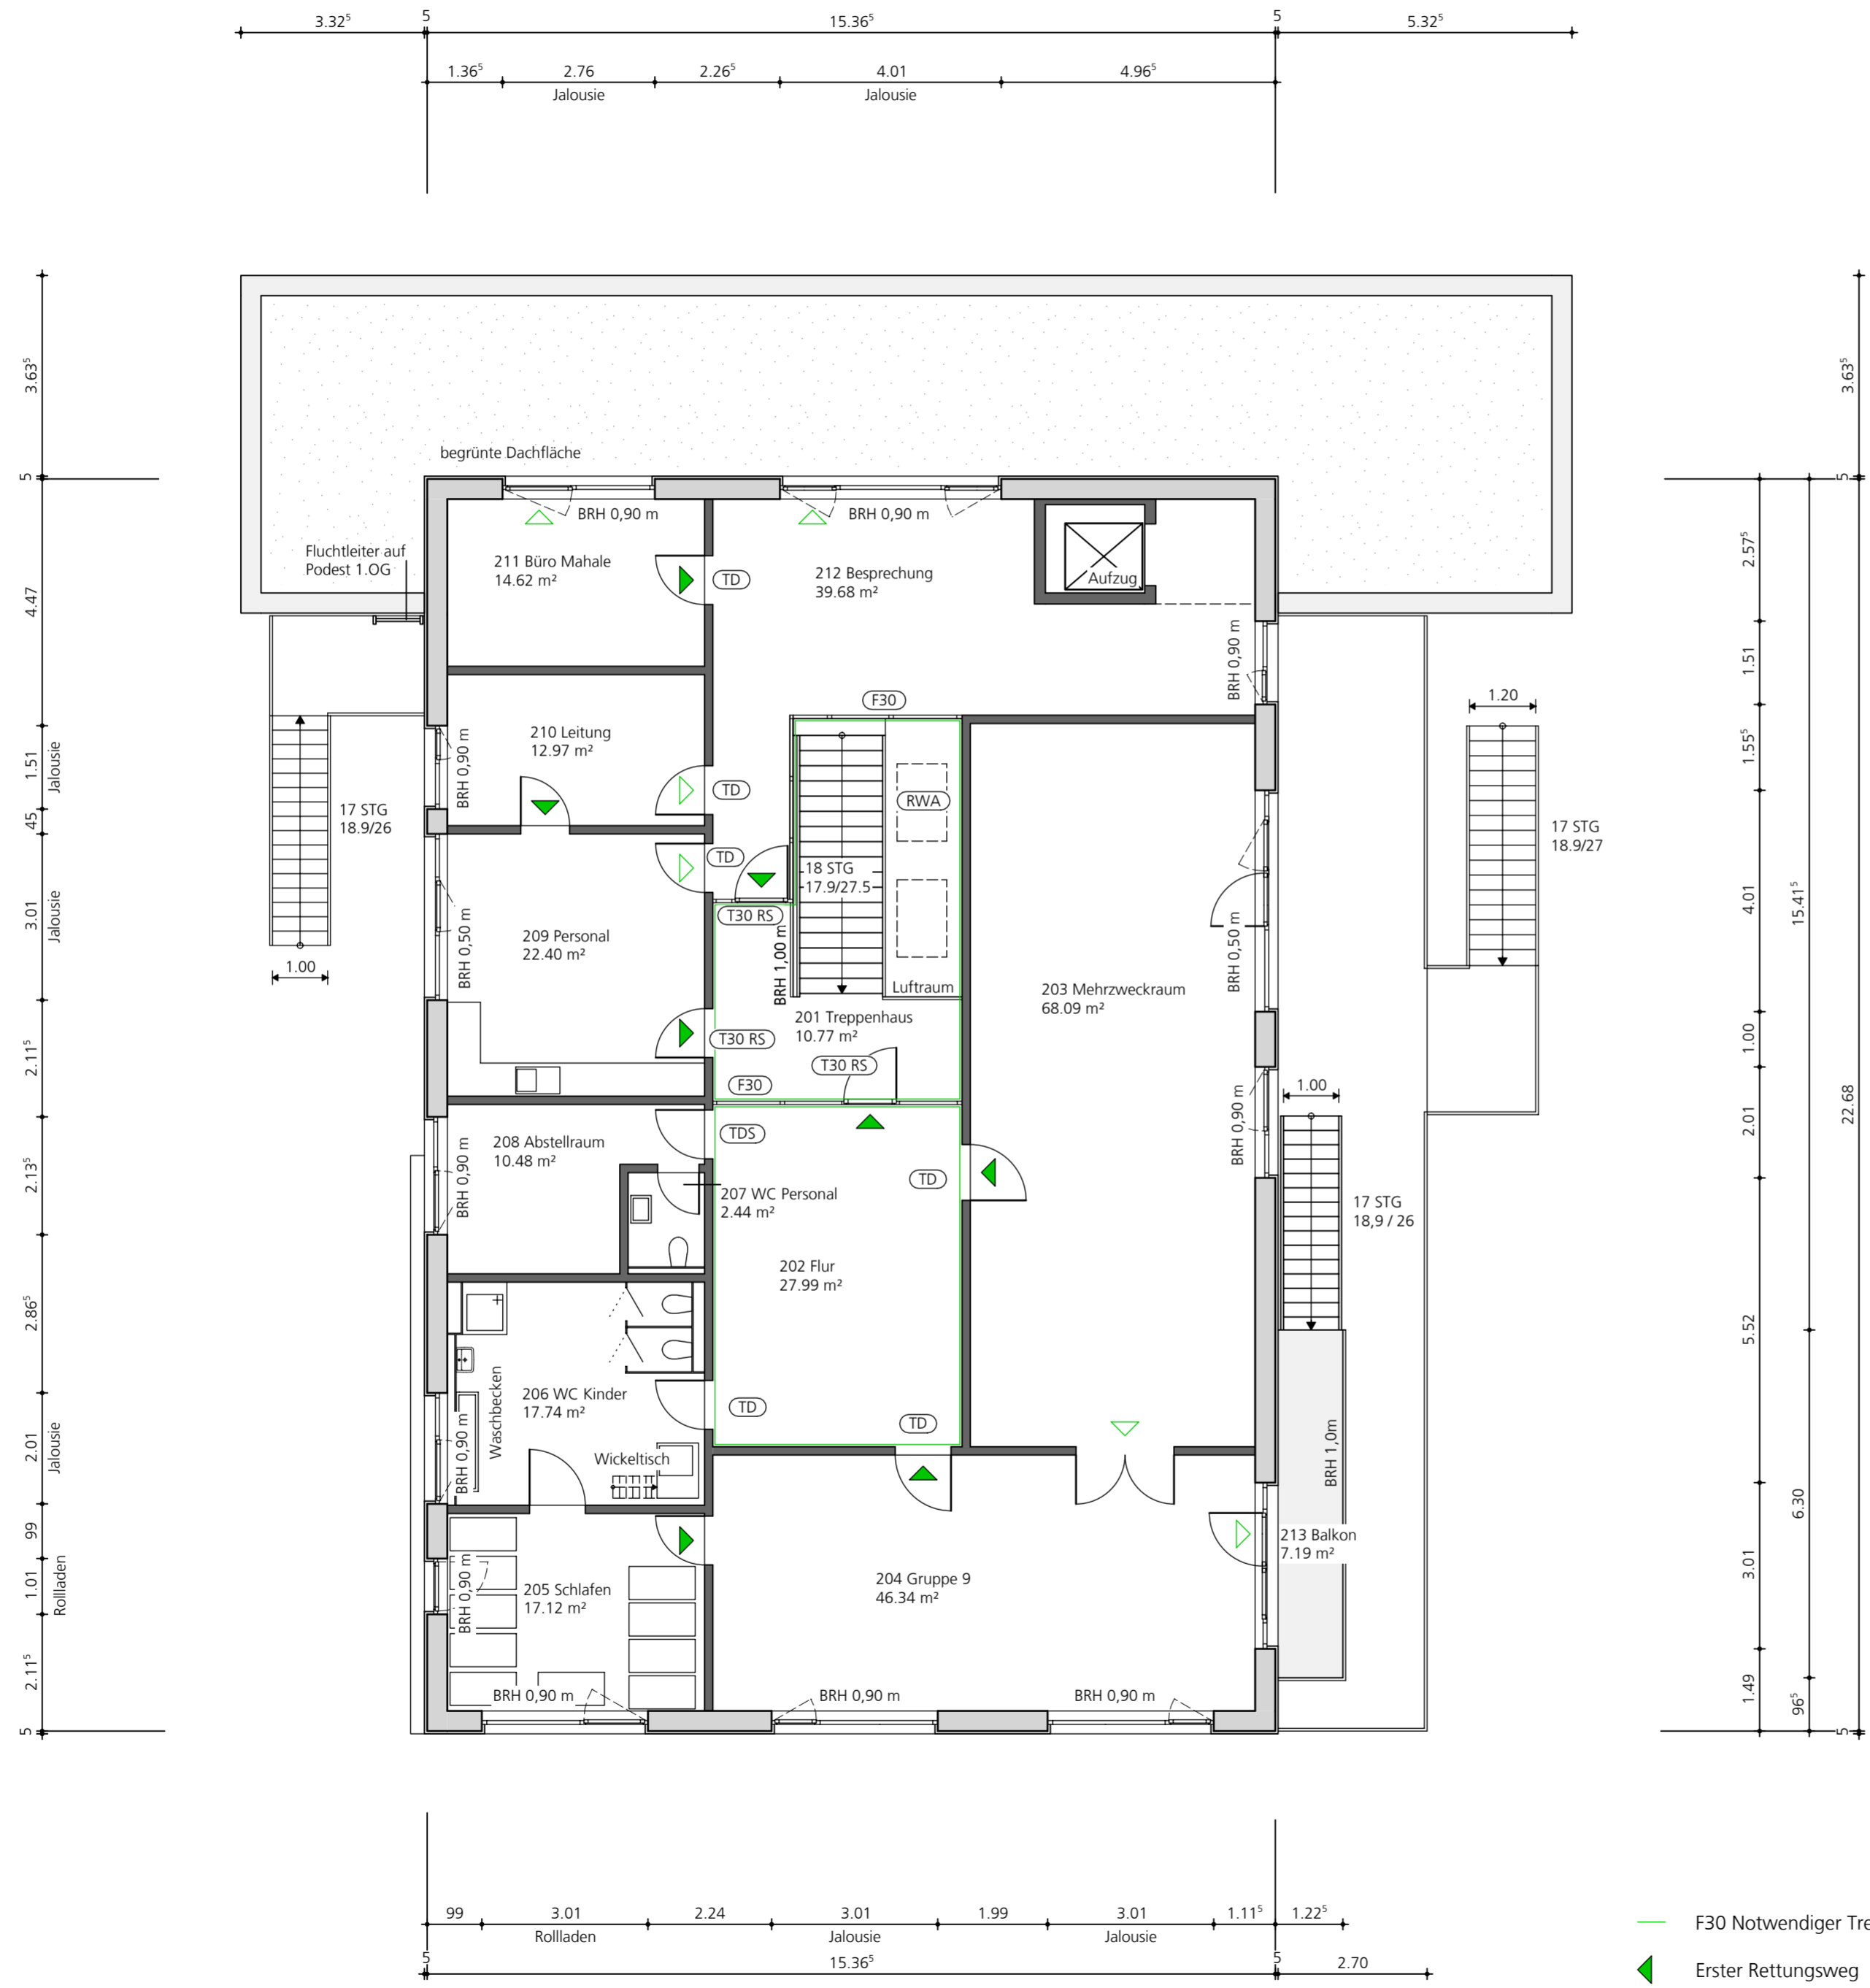

3.63⁵
5
4.47
1.51 Jalousie
45
3.01 Jalousie
2.11⁵
2.13⁵
2.86⁵
2.01 Jalousie
99
1.01 Rollläden
2.11⁵
5

3.63⁵
5
2.57⁵
1.51
1.55⁵
4.01
15.41⁵
22.68
1.00
17 STG 18.9/27
1.20
17 STG 18.9/26
1.00
17 STG 18.9/26
6.30
3.01
1.49
96⁵
5

99
3.01
2.24
3.01
1.99
3.01
1.11⁵
1.22⁵
15.36⁵
5
2.70
5

- F30 Notwendiger Treppenraum
 - ◀ Erster Rettungsweg
 - ◁ Zweiter Rettungsweg
- flächendeckend Rauchwarnmeldeanlage
-

3003

Salamander-Areal Kornwestheim
Kindertagesstätte
 Salamanderplatz 12, Flurstück 3934


Bauherr ImmoVation
 Immobilien Handels AG & Co. 3. KG
 Druseltalstraße 31, 34131 Kassel
 Tel 0561 816194.0 Fax 9 info@immoVation-ag.de

Architekt Dipl. Ing. Holger Müller, freier Architekt
 Stammheimer Straße 10, 70806 Kornwestheim
 Tel 07154 96 53 485 Fax 96 68 933
 office@muellerrotte-architektur.de

Anlage 1

Zeichnung **Grundriss 2. OG**

Maßstab	Datum	gez.	Planformat	Projekt	Plan - Nr.:
M 1:100	05 04 2013	dd	A 2	1202	3003

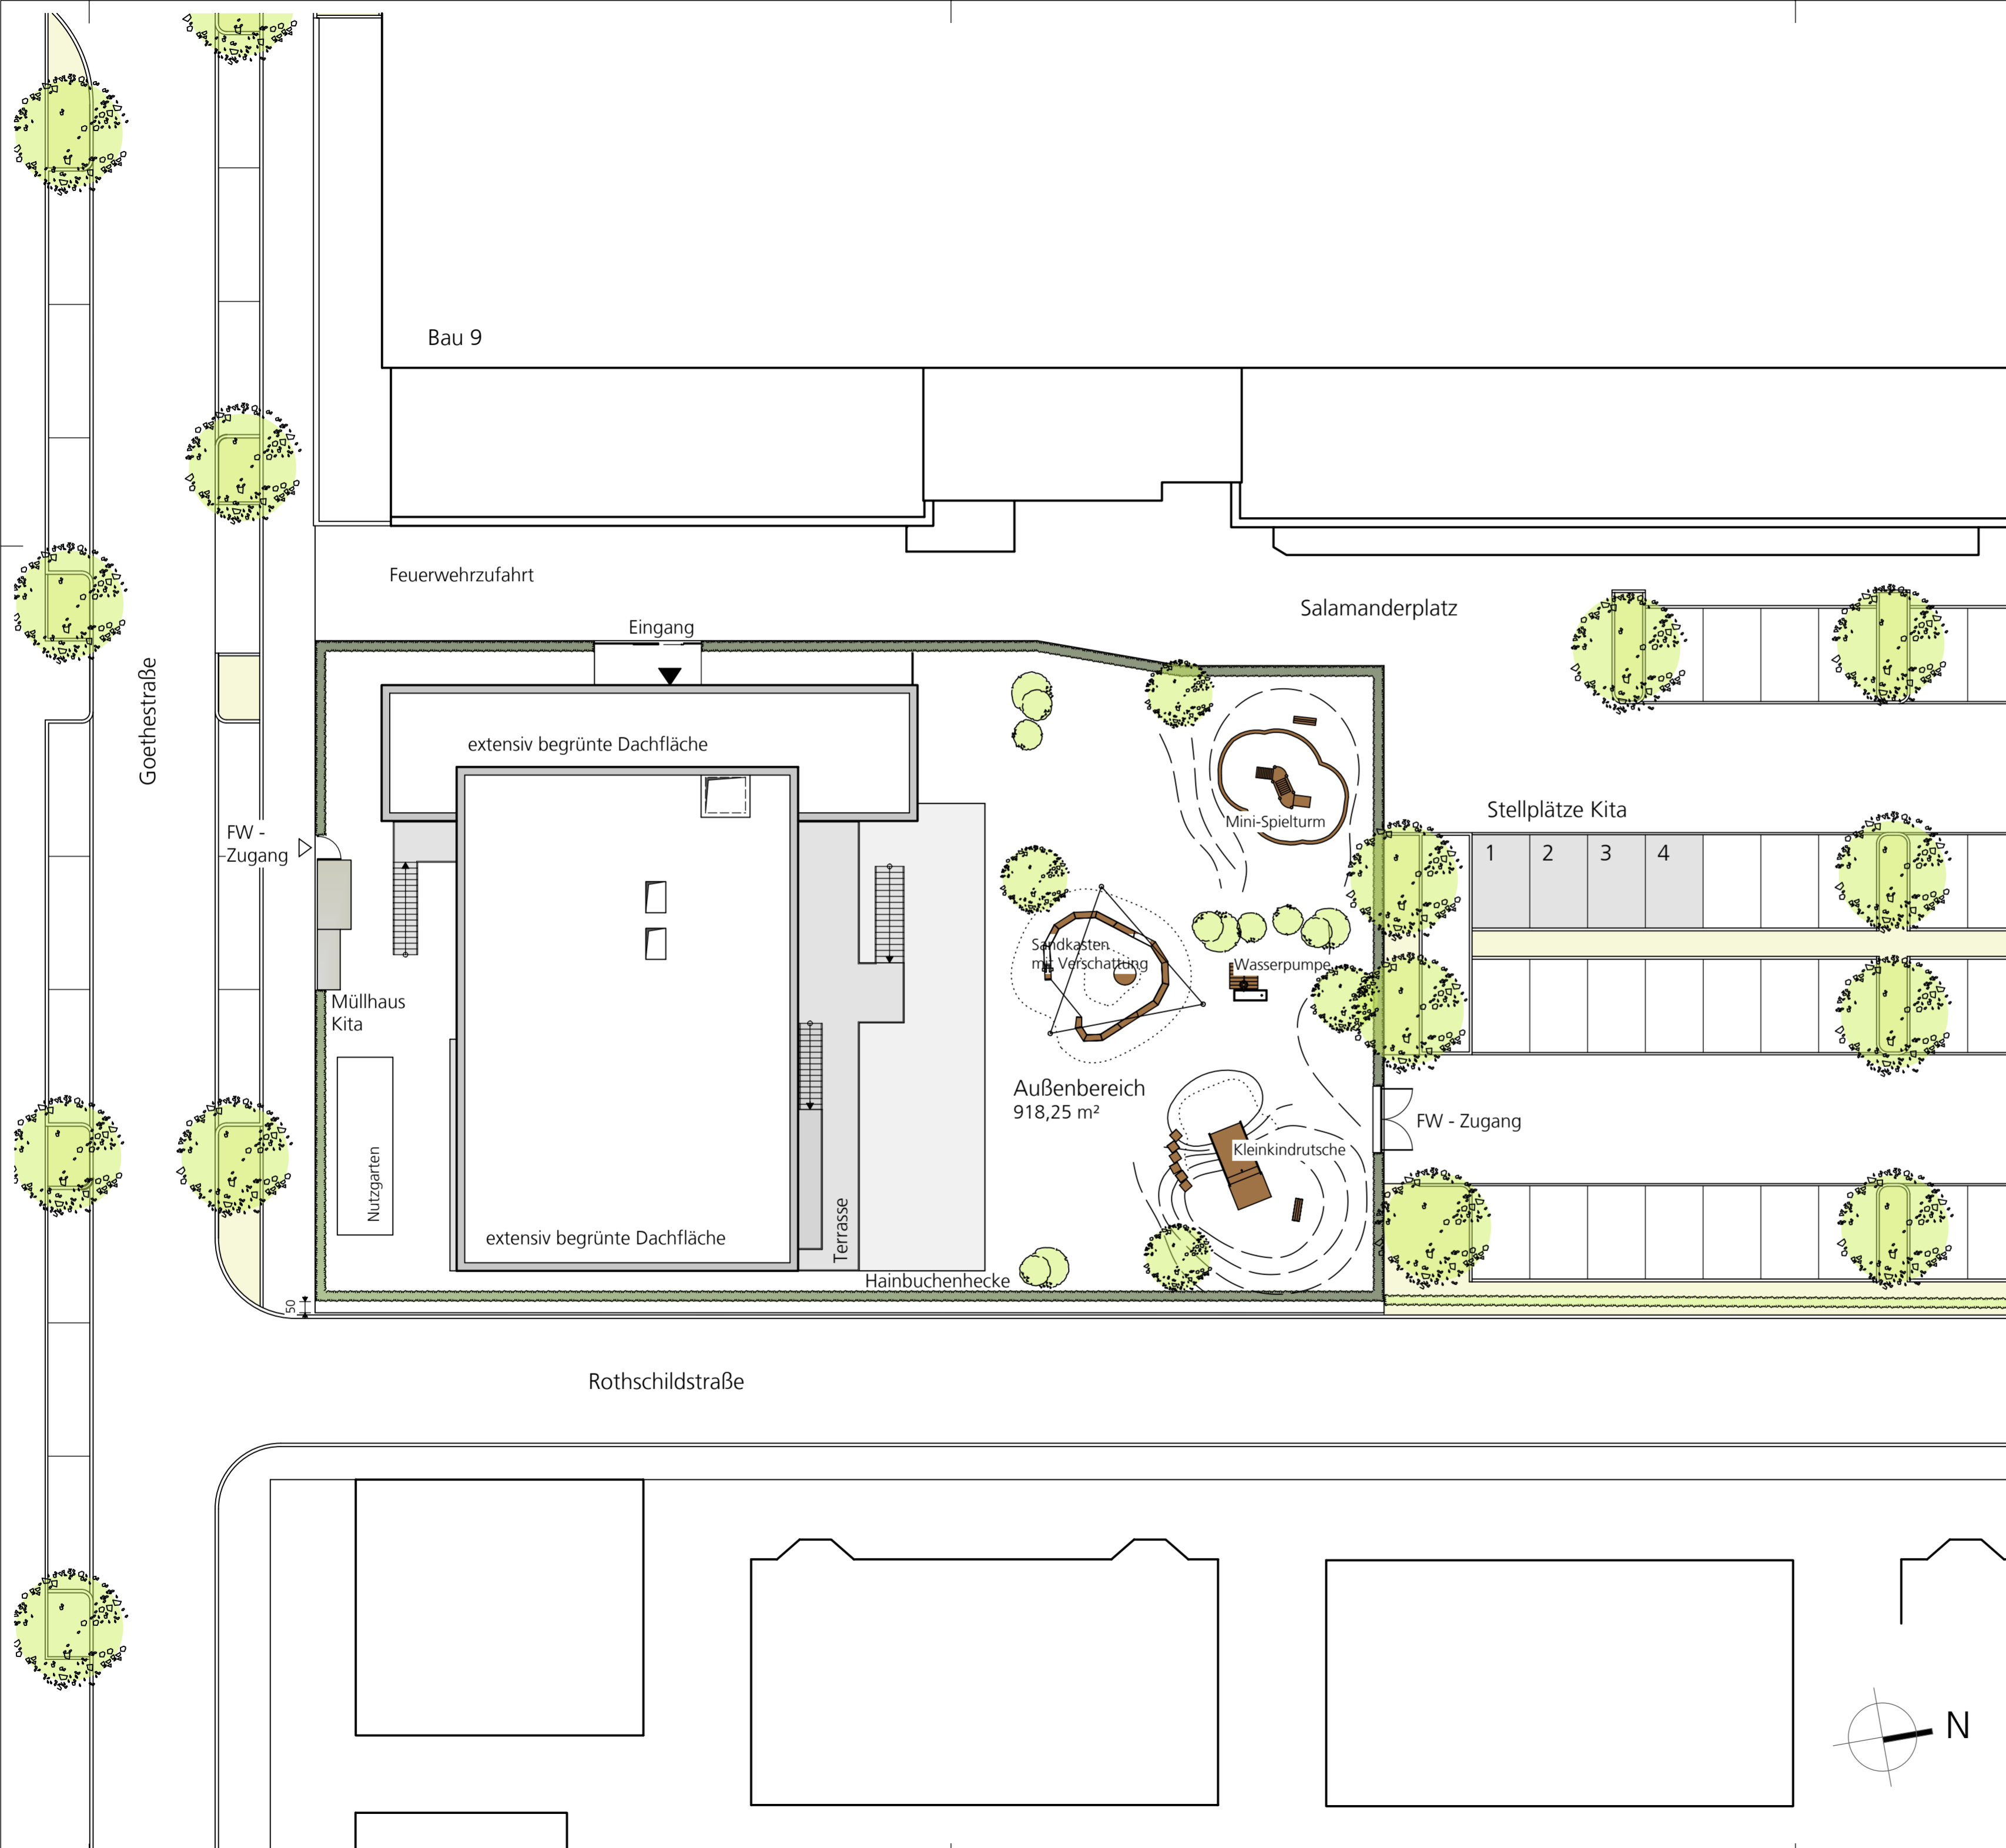

3002


Salamander-Areal Kornwestheim
Kindertagesstätte

Salamanderplatz 12, Flurstück 3934

Bauherr
 Immovation
 Immobilien Handels AG & Co. 3. KG
 Druselstraße 31, 34131 Kassel
 Tel 0561 816194.0 Fax .9 info@immovation-ag.de

Architekt
 mo.a
 muellerrotte architektur
 Dipl.-Ing. Holger Müller, freier Architekt
 Stammheimer Straße 10, 70806 Kornwestheim
 Tel 07154 96 53 485 Fax 96 68 933
 office@muellerrotte-architektur.de

Anlage 1					
Zeichnung	Dachaufsicht				
Maßstab	Datum	gez.	Planformat	Projekt	Plan - Nr.:
M 1:200	05 04 2013	dd	A 2	1202	3002

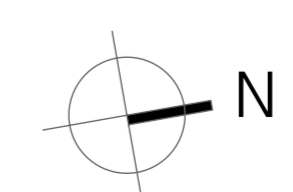



Ansicht Nord



Ansicht Süd

3004

Salamander-Areal Kornwestheim
Kindertagesstätte

Salamanderplatz 12, Flurstück 3934

Bauherr




Immovation
 Immobilien Handels AG & Co. 3. KG
 Drusetalstraße 31, 34131 Kassel
 Tel 0561 816194.0 Fax .9 info@immovation-ag.de

Architekt




Dipl. Ing. Holger Müller, freier Architekt
 Stammheimer Straße 10, 70806 Kornwestheim
 Tel 07154 96 53 485 Fax 96 68 933
 office@muellerotte-architektur.de

Anlage 1					
Zeichnung	Ansicht Nord / Süd				
Maßstab	Datum	gez.	Planformat	Projekt	Plan - Nr.:
M 1:100	05 04 2013	dd	A 2	1202	3004

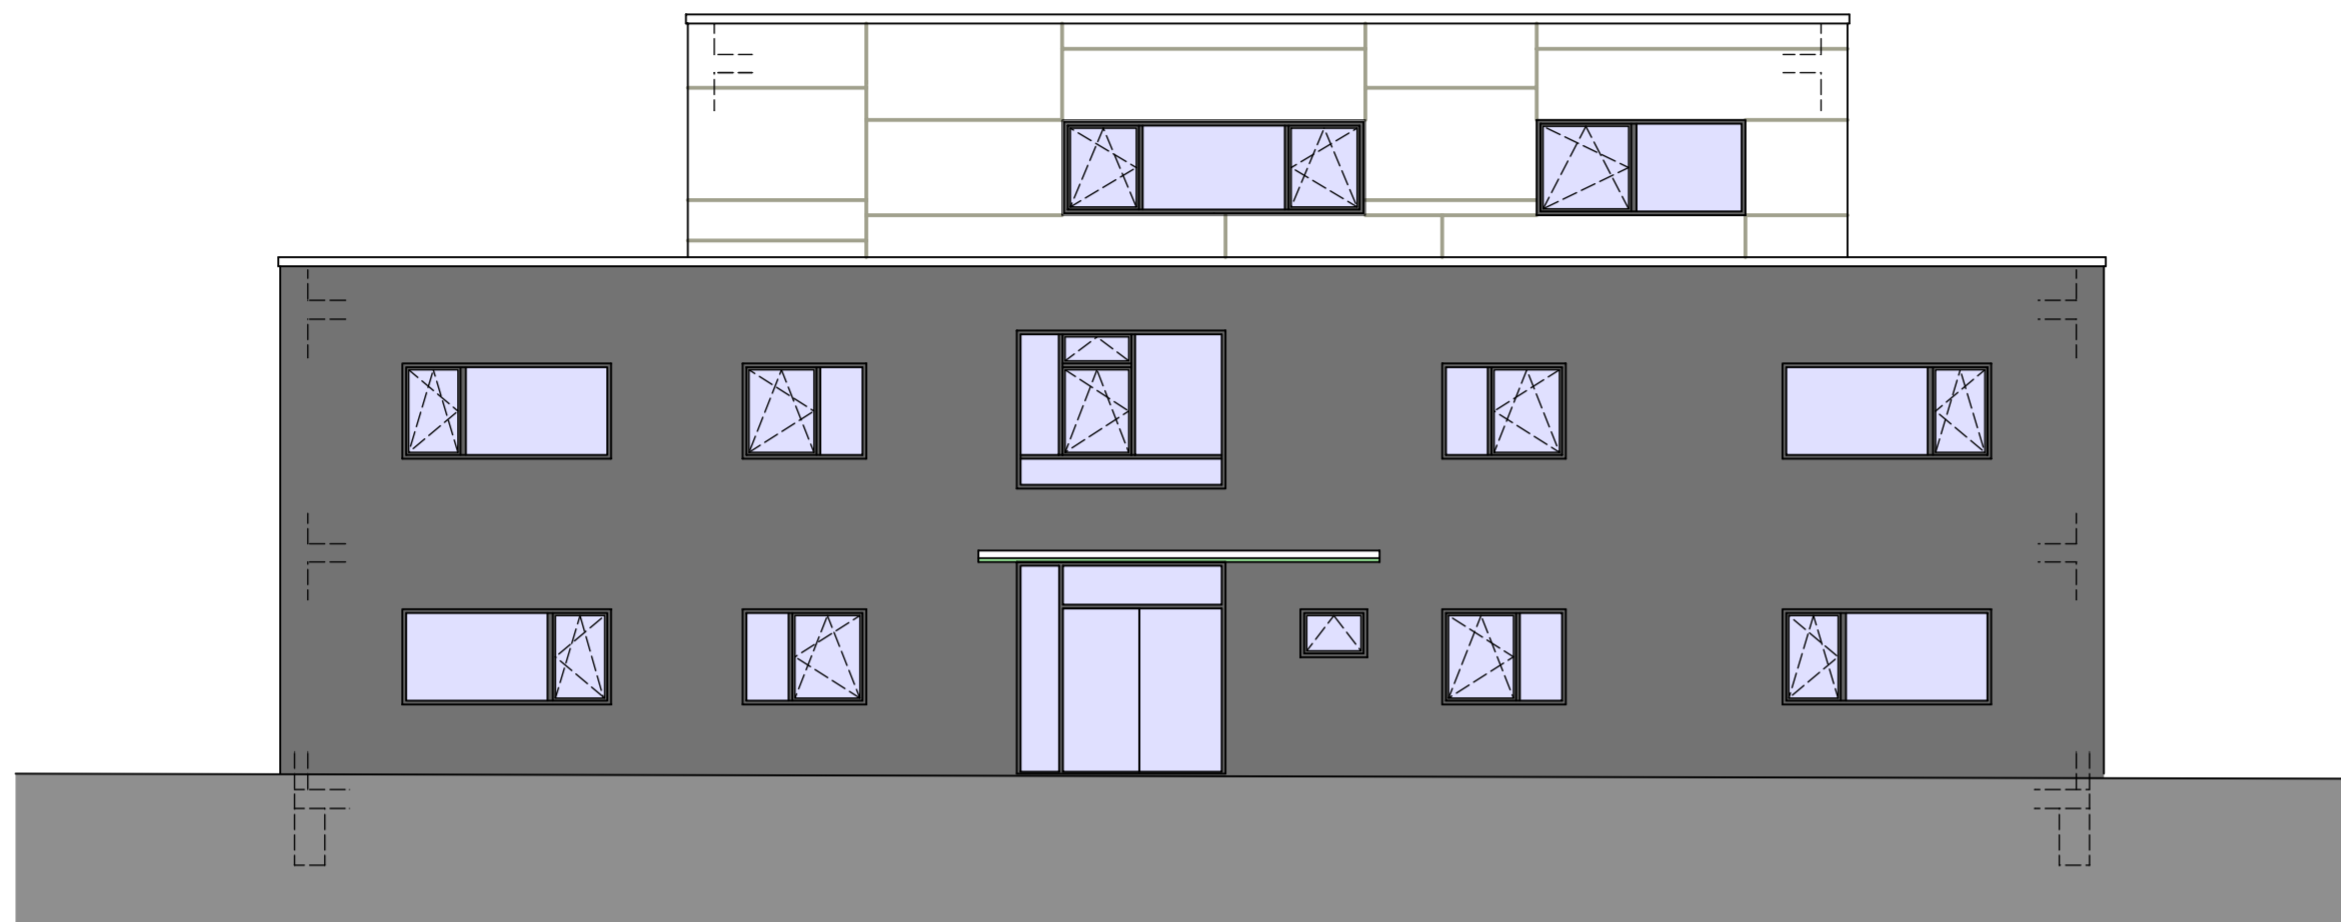

Ansicht West

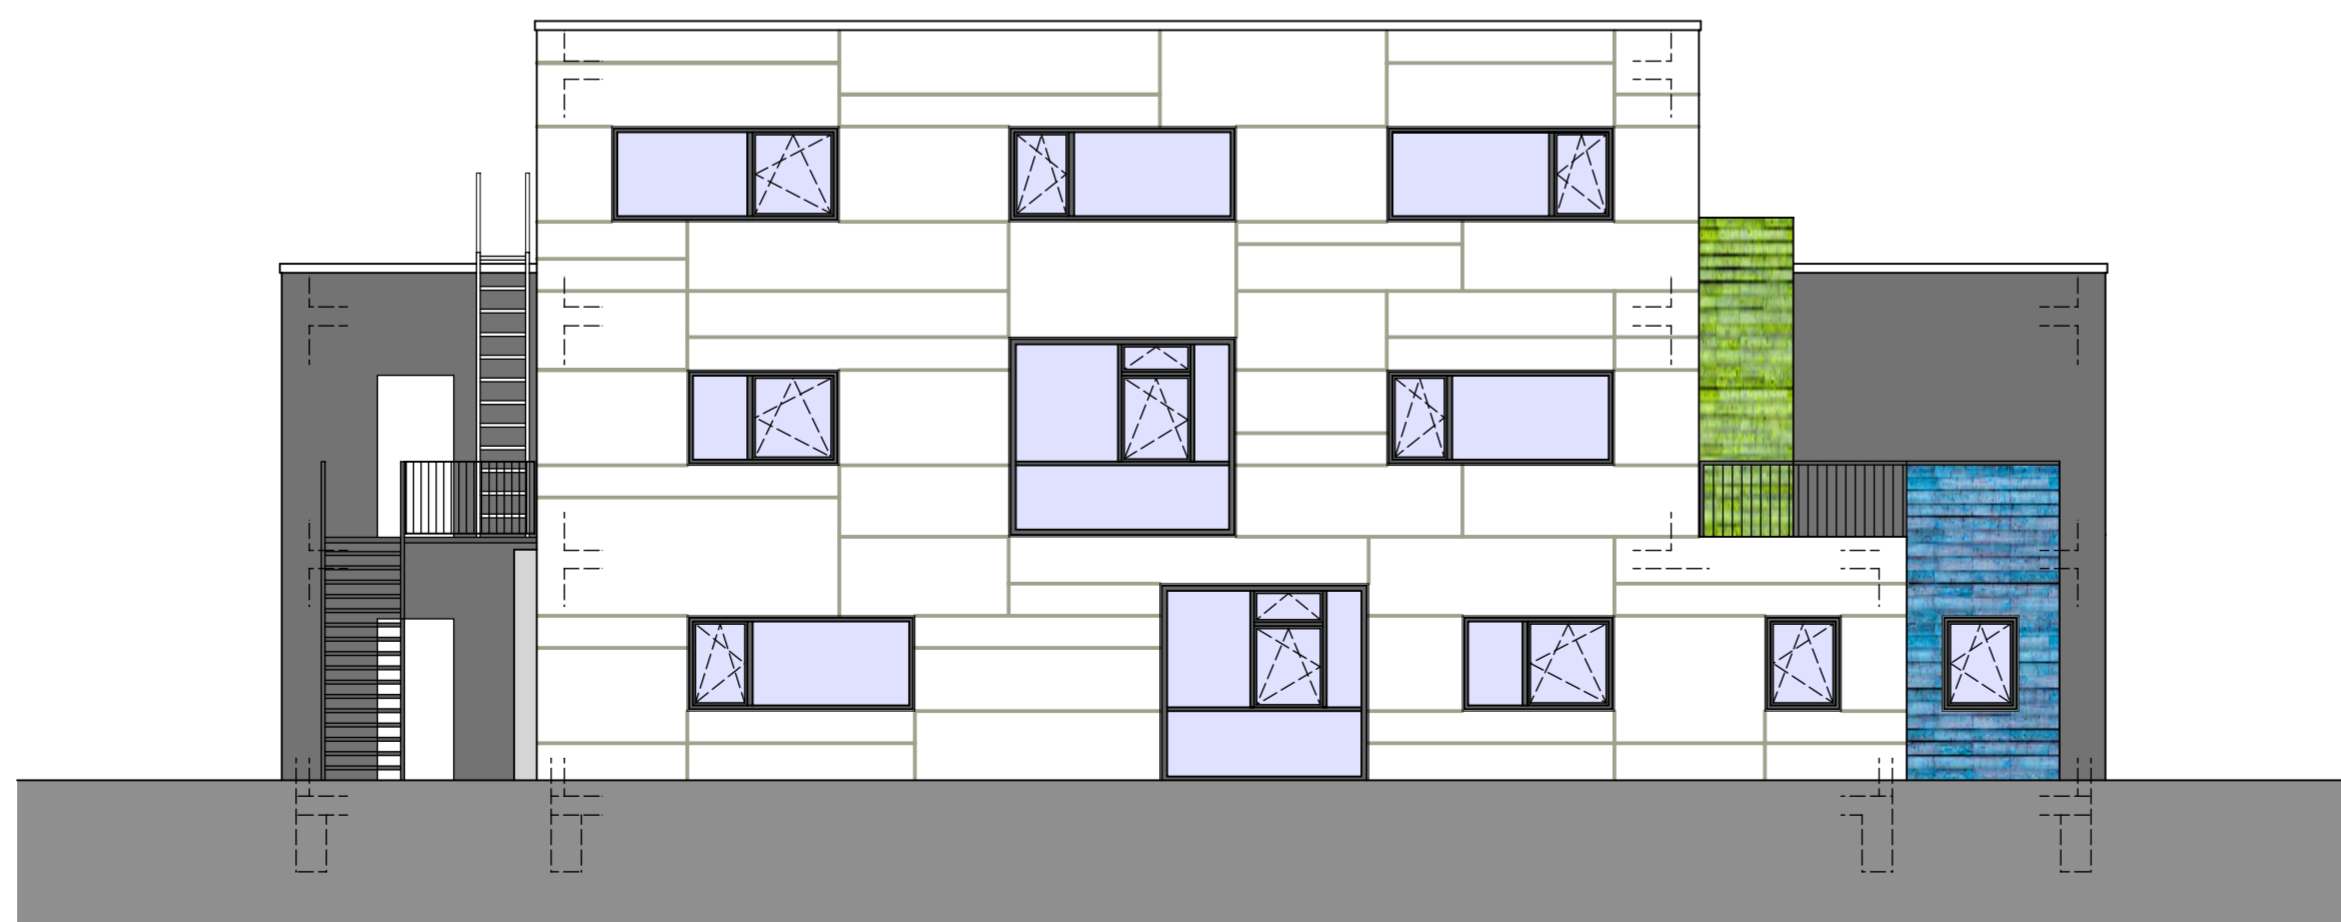

Ansicht Ost

3005

Salamander-Areal Kornwestheim
Kindertagesstätte

Salamanderplatz 12, Flurstück 3934

Bauherr




Immovation
 Immobilien Handels AG & Co. 3. KG
 Drusetalstraße 31, 34131 Kassel
 Tel 0561 816194.0 Fax .9 info@immovation-ag.de

Architekt




Dipl. Ing. Holger Müller, freier Architekt
 Stammheimer Straße 10, 70806 Kornwestheim
 Tel 07154 96 53 485 Fax 96 68 933
 office@muellerrotte-architektur.de

Anlage 1					
Zeichnung	Ansicht West / Ost				
Maßstab	Datum	gez.	Planformat	Projekt	Plan - Nr.:
M 1:100	05 04 2013	dd	A 2	1202	3005

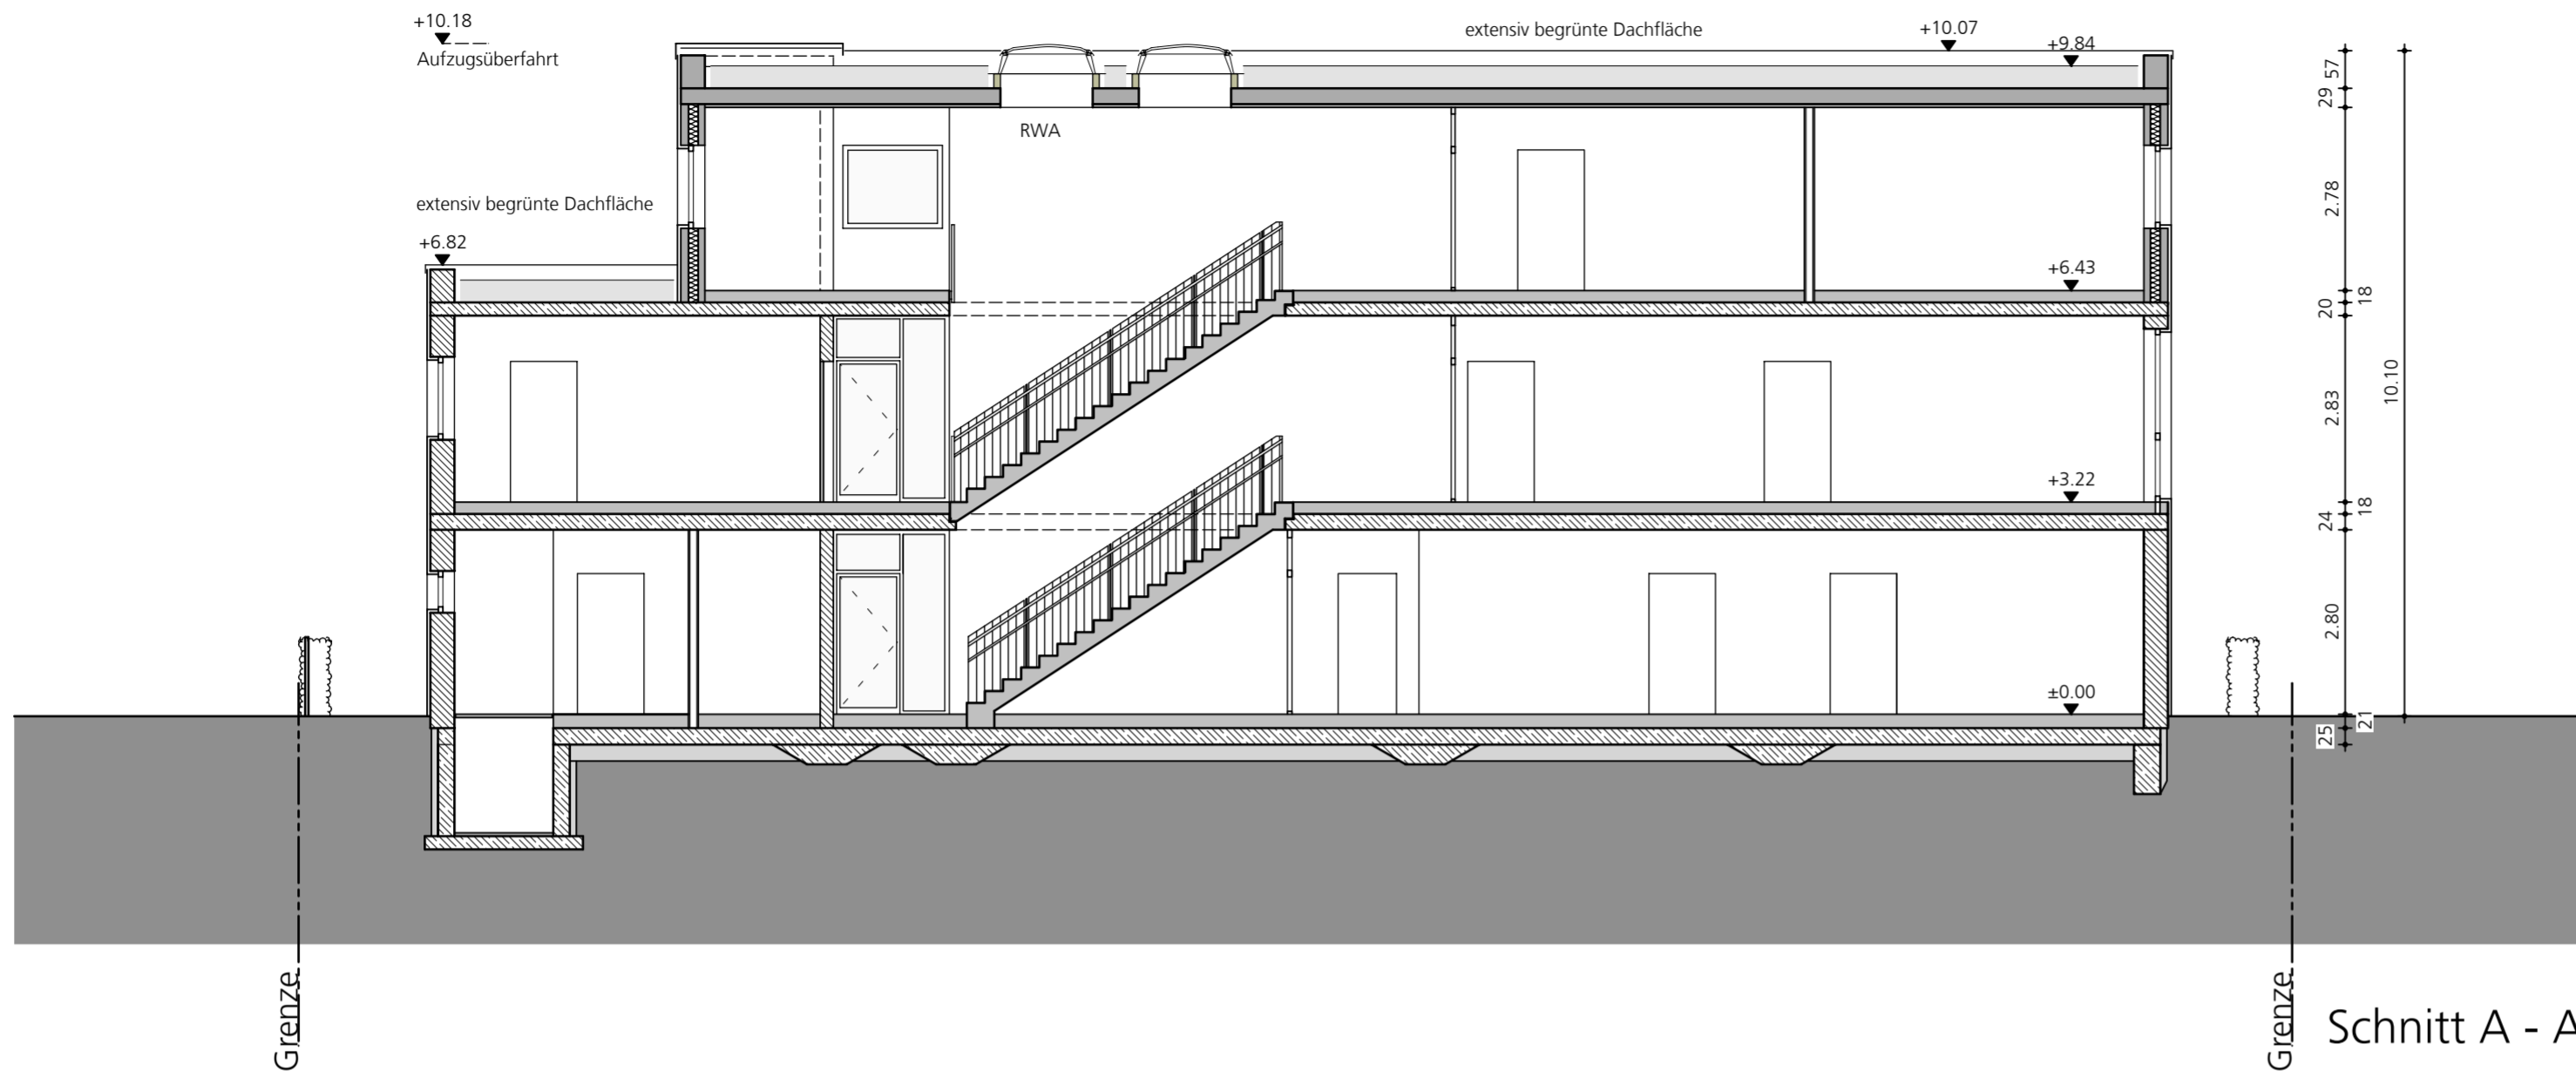

Schnitt A - A

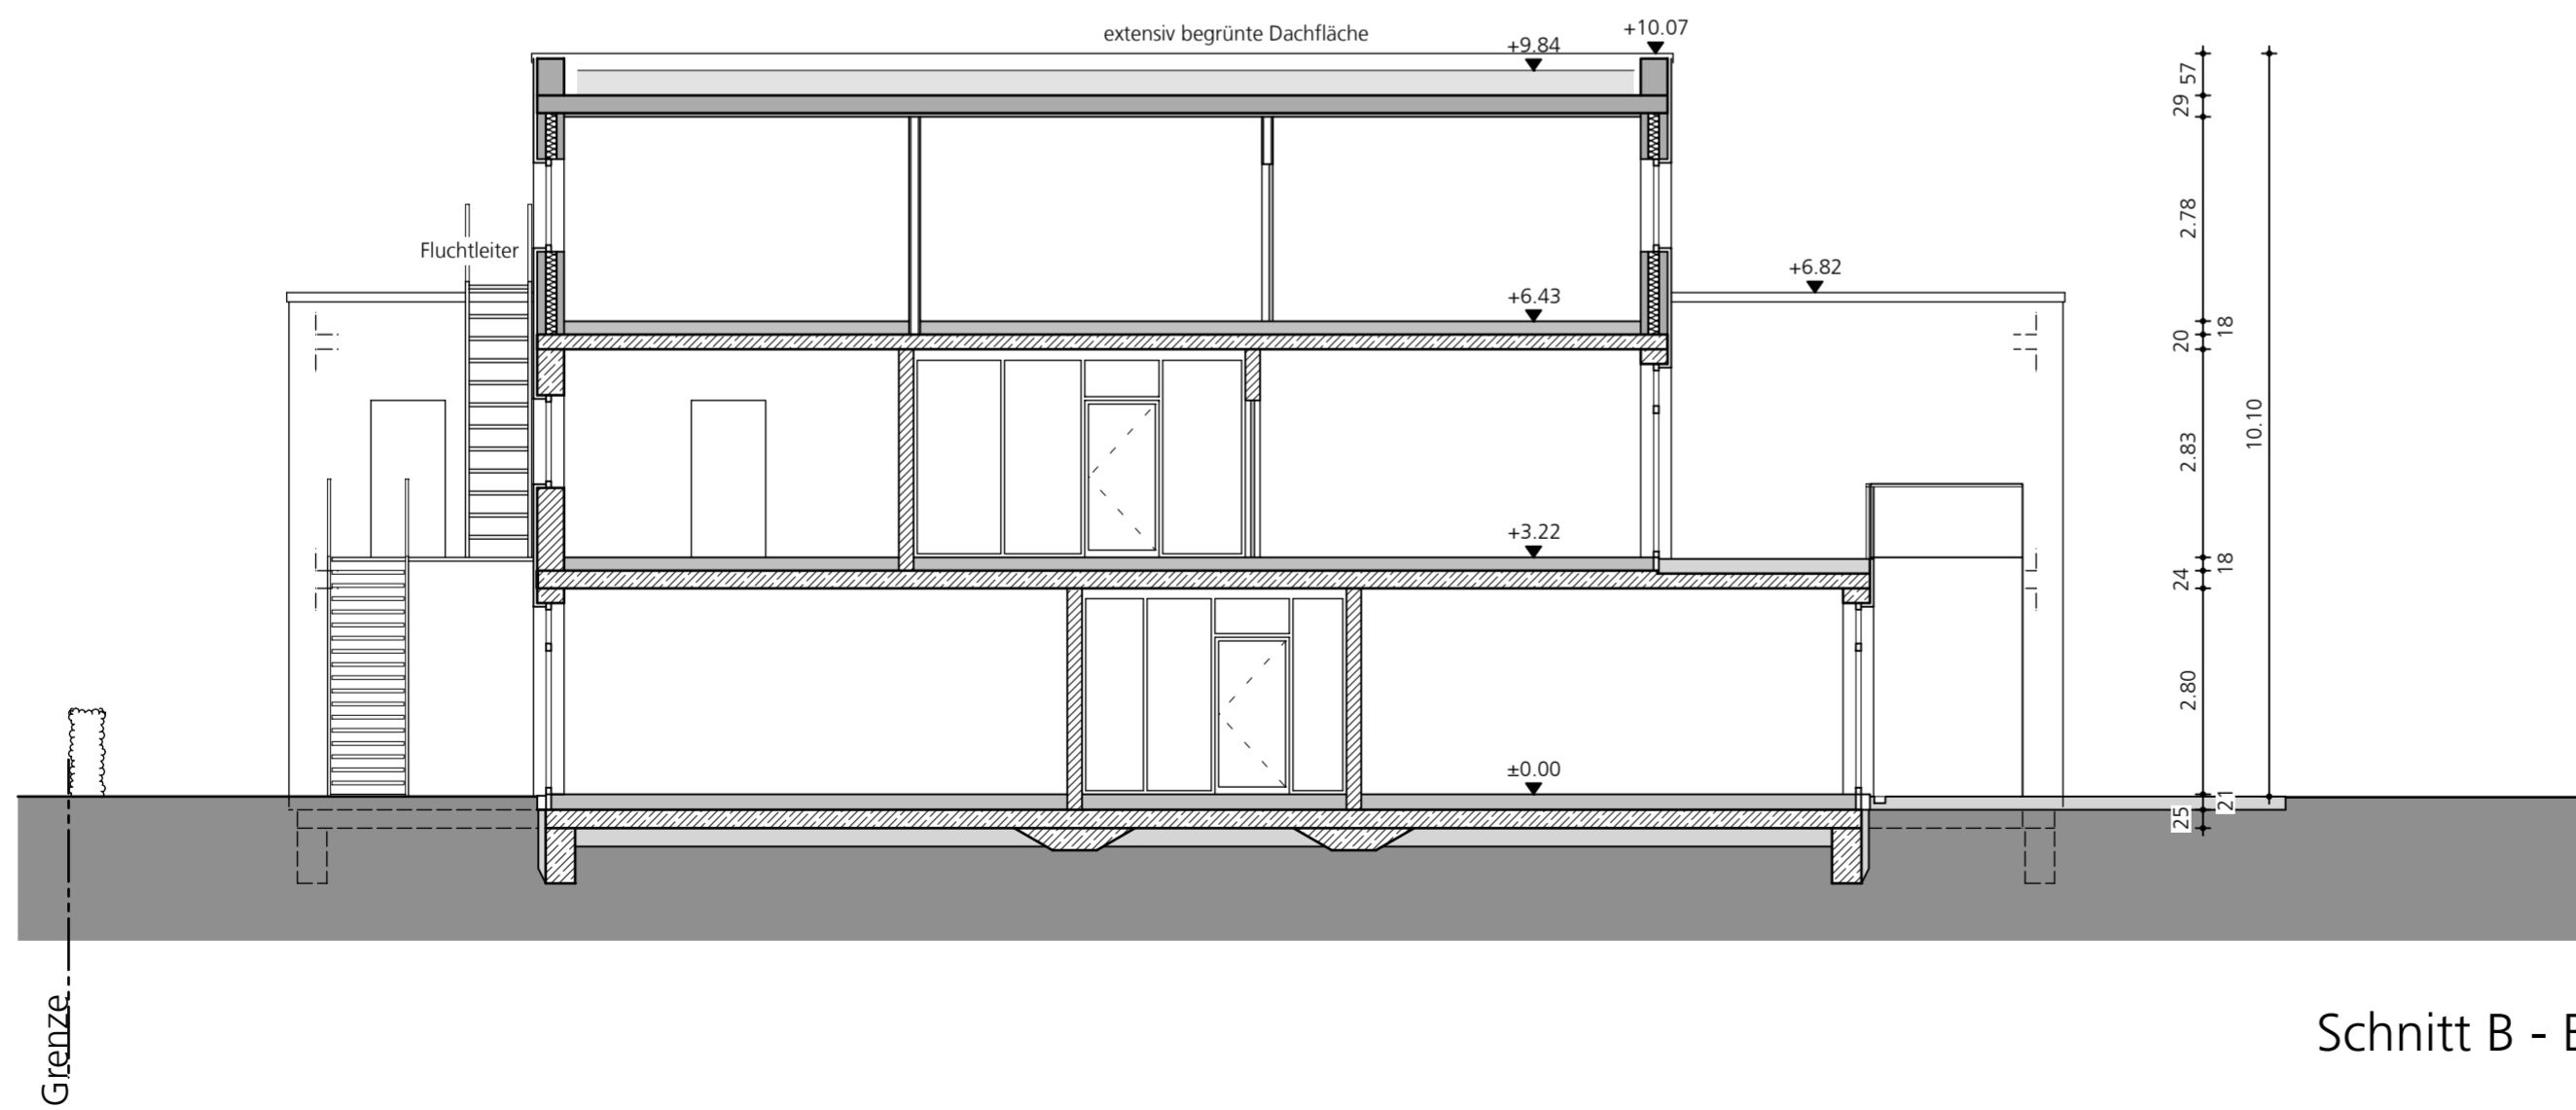

Schnitt B - B

Anerkannt

3006

Datum Bauherr

Datum Architekt

Salamander-Areal Kornwestheim
Kindertagesstätte
 Salamanderplatz 12, Flurstück 3934

Bauherr  Immoovation
 Immobilien Handels AG & Co. 3. KG
 Druseitalstraße 31, 34131 Kassel
 Tel 0561 816194.0 Fax .9 info@immoovation-ag.de

Architekt  mo.a
 muellerrotte architektur
 Dipl. Ing. Holger Müller, freier Architekt
 Stammheimer Straße 10, 70806 Kornwestheim
 Tel 07154 96 53 485 Fax 96 68 933
 office@muellerrotte-architektur.de

Lph.	Änderungsbaugesuch				
Zeichnung	Schnitte				
Maßstab	Datum	gez.	Planformat	Projekt	Plan - Nr.:
M 1:100	12 03 2013	dd	A 2	1202	3006