


LAGEPLAN

ZEICHNERISCHER TEIL ZUM
BAUANTRAG (§4 LBOVVO)

LANDKREIS: Ludwigsburg
STADT: Kornwestheim
GEMEINDE:
GEMARKUNG: Kornwestheim
FLUR: 0

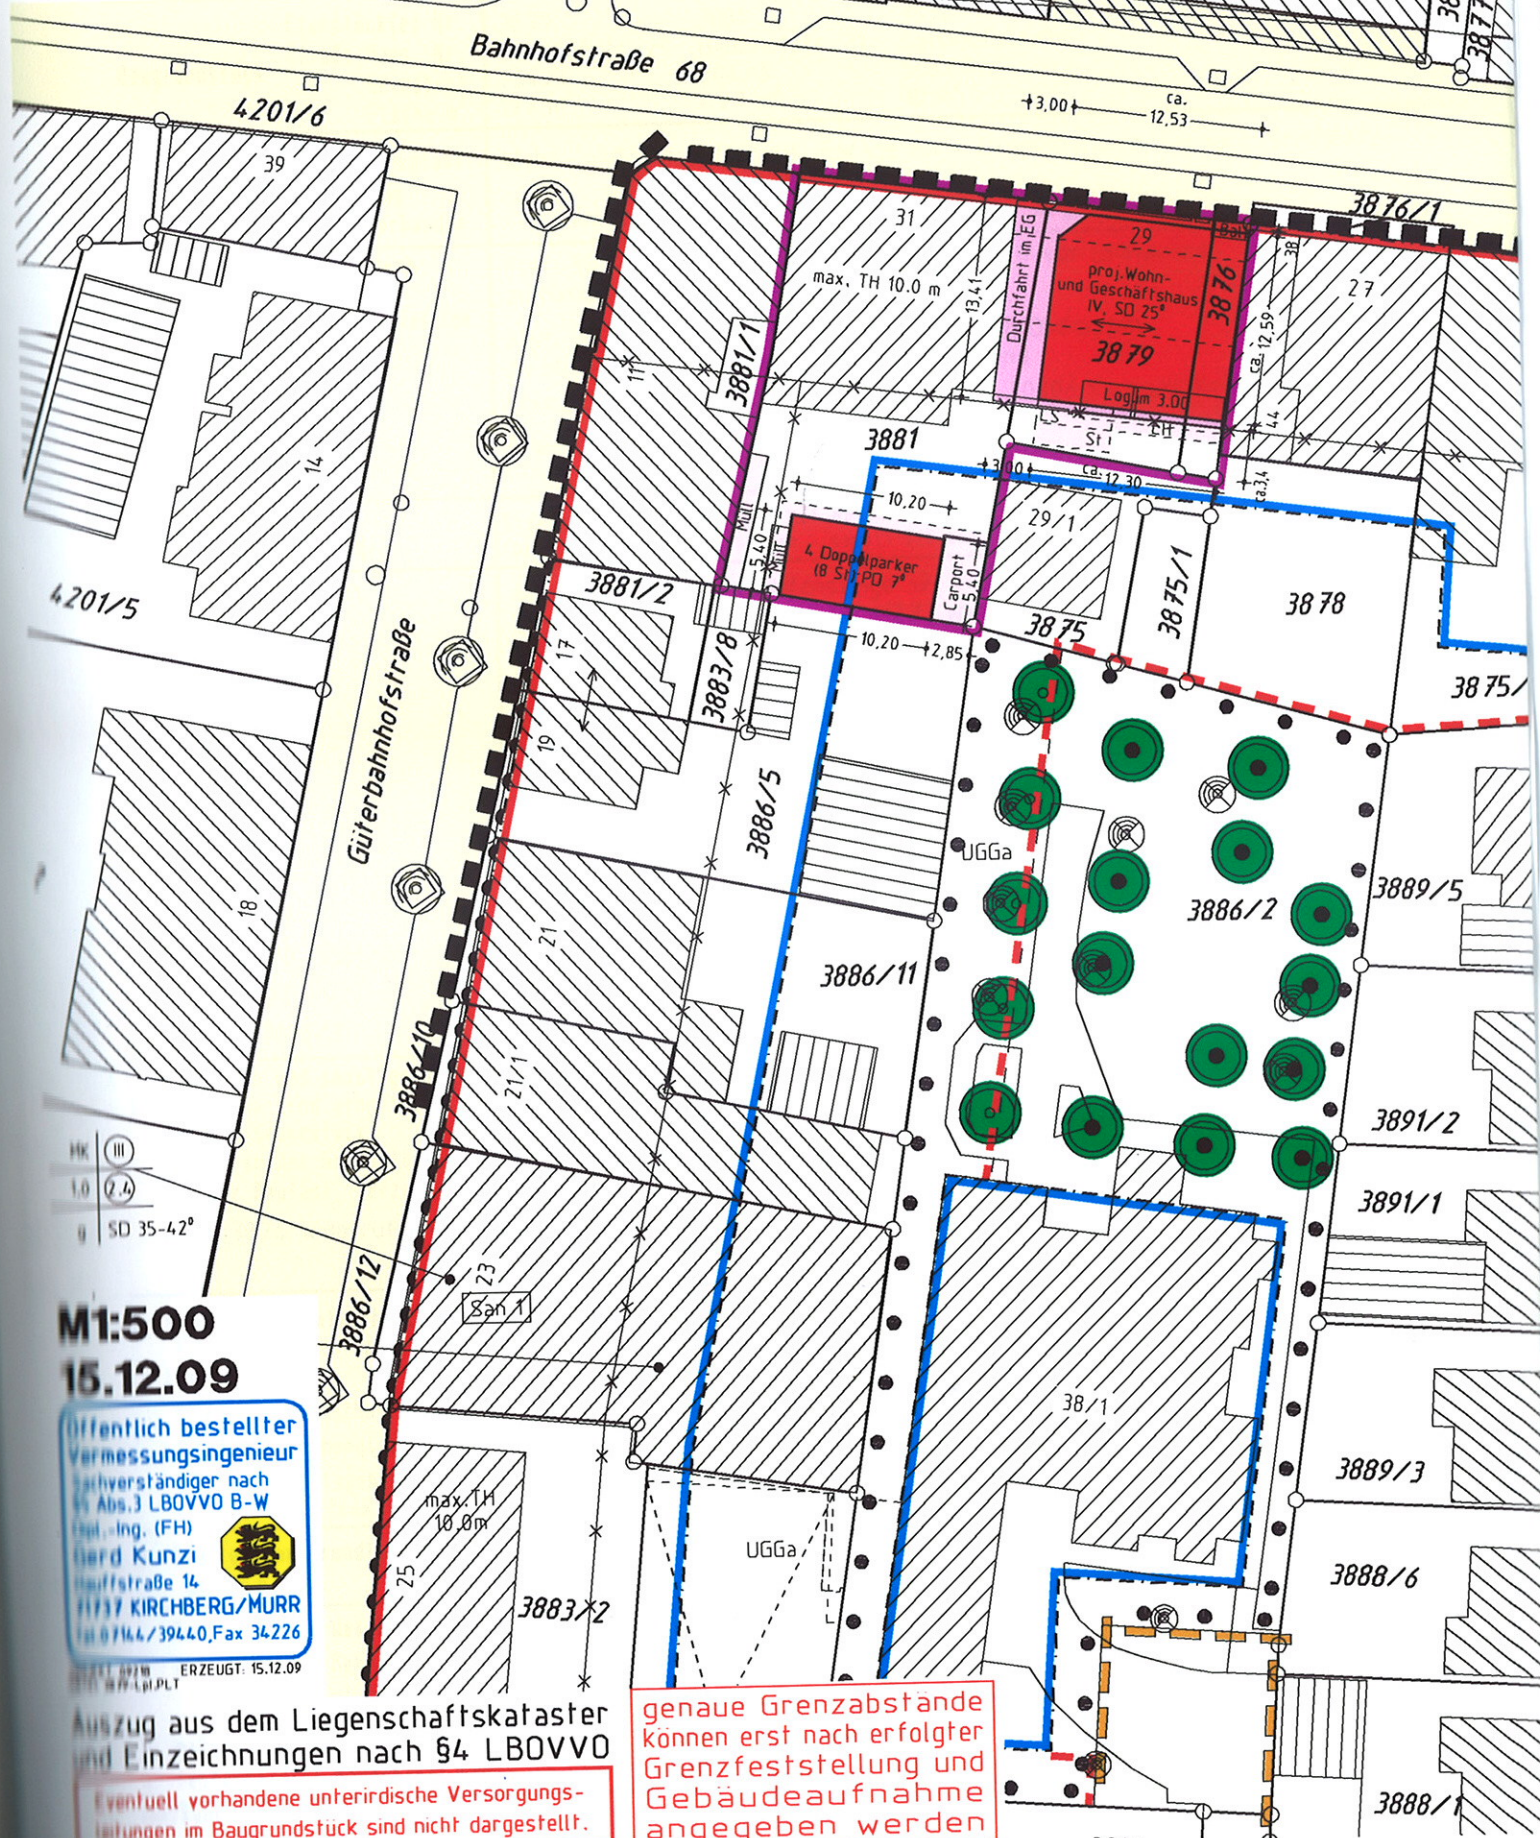

HK III
1:0 (2.4)
SD 35-42°

M1:500
15.12.09

Öffentlich bestellter
Vermessungsingenieur
Sachverständiger nach
§ 5 Abs. 3 LBOVVO B-W
Ing.-ing. (FH)
Herd Kunzi
Hauptstraße 14
71737 KIRCHBERG/MURR
Tel. 07144 / 39440, Fax 34226

ERZEUGT: 15.12.09

Auszug aus dem Liegenschaftskataster
und Einzeichnungen nach §4 LBOVVO

Eventuell vorhandene unterirdische Versorgungs-
leitungen im Baugrundstück sind nicht dargestellt.

genaue Grenzabstände
können erst nach erfolgter
Grenzfeststellung und
Gebäudeaufnahme
angegeben werden