




Ansicht von Süden

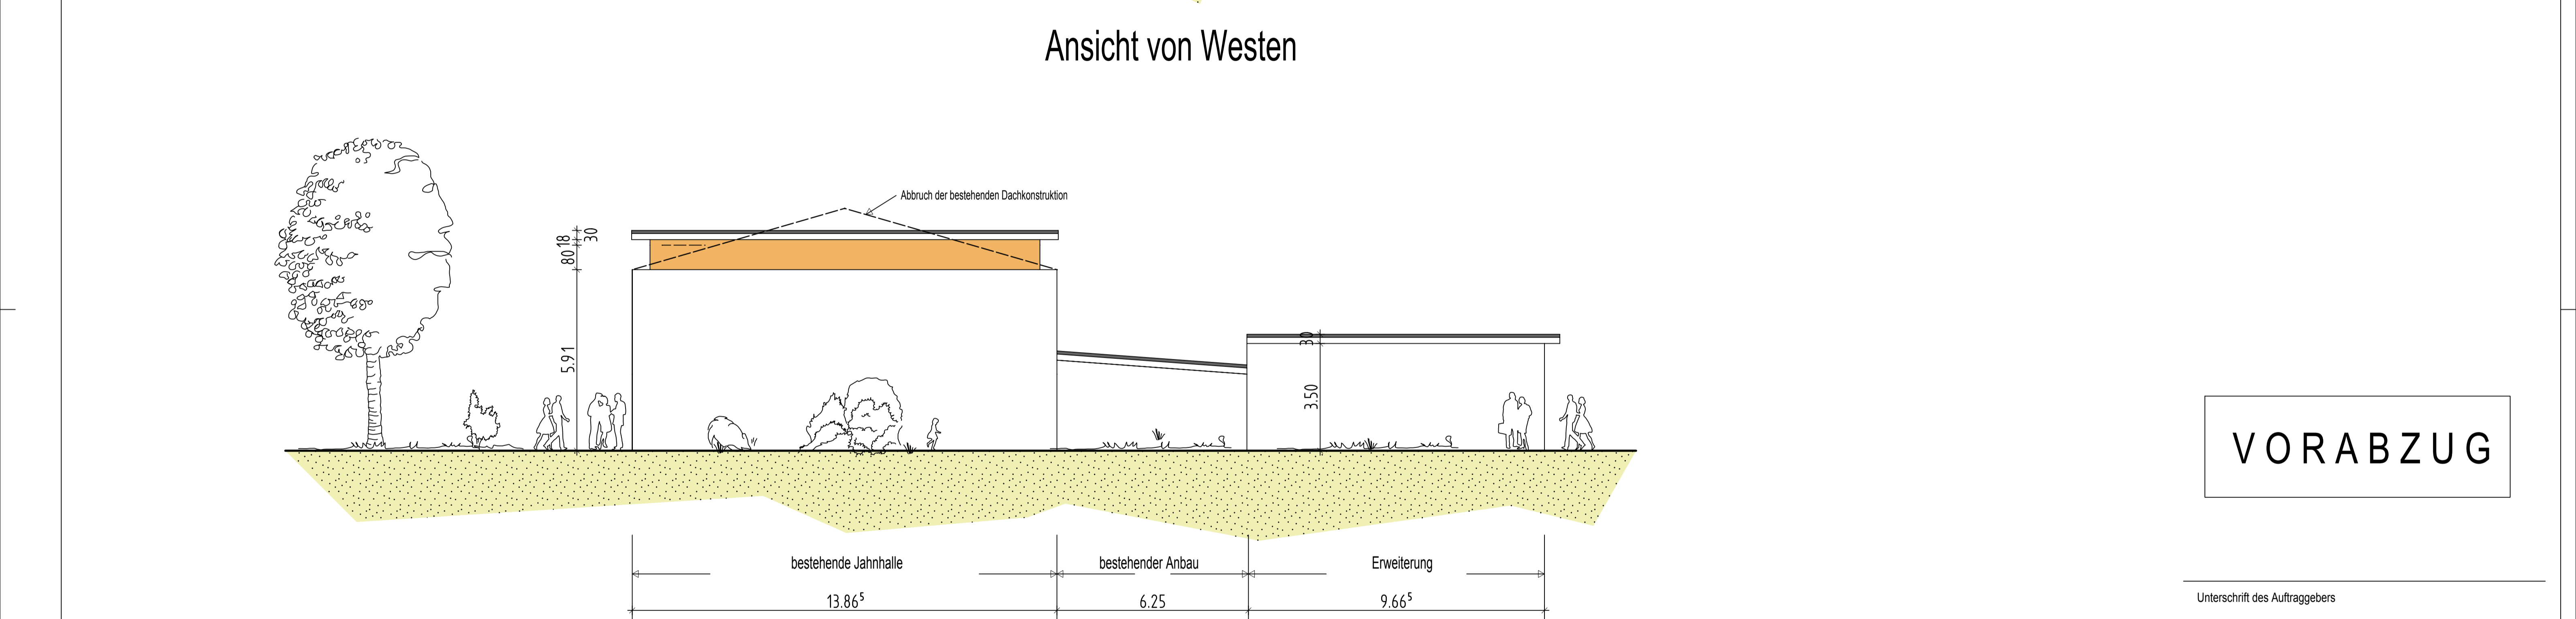

Ansicht von Westen

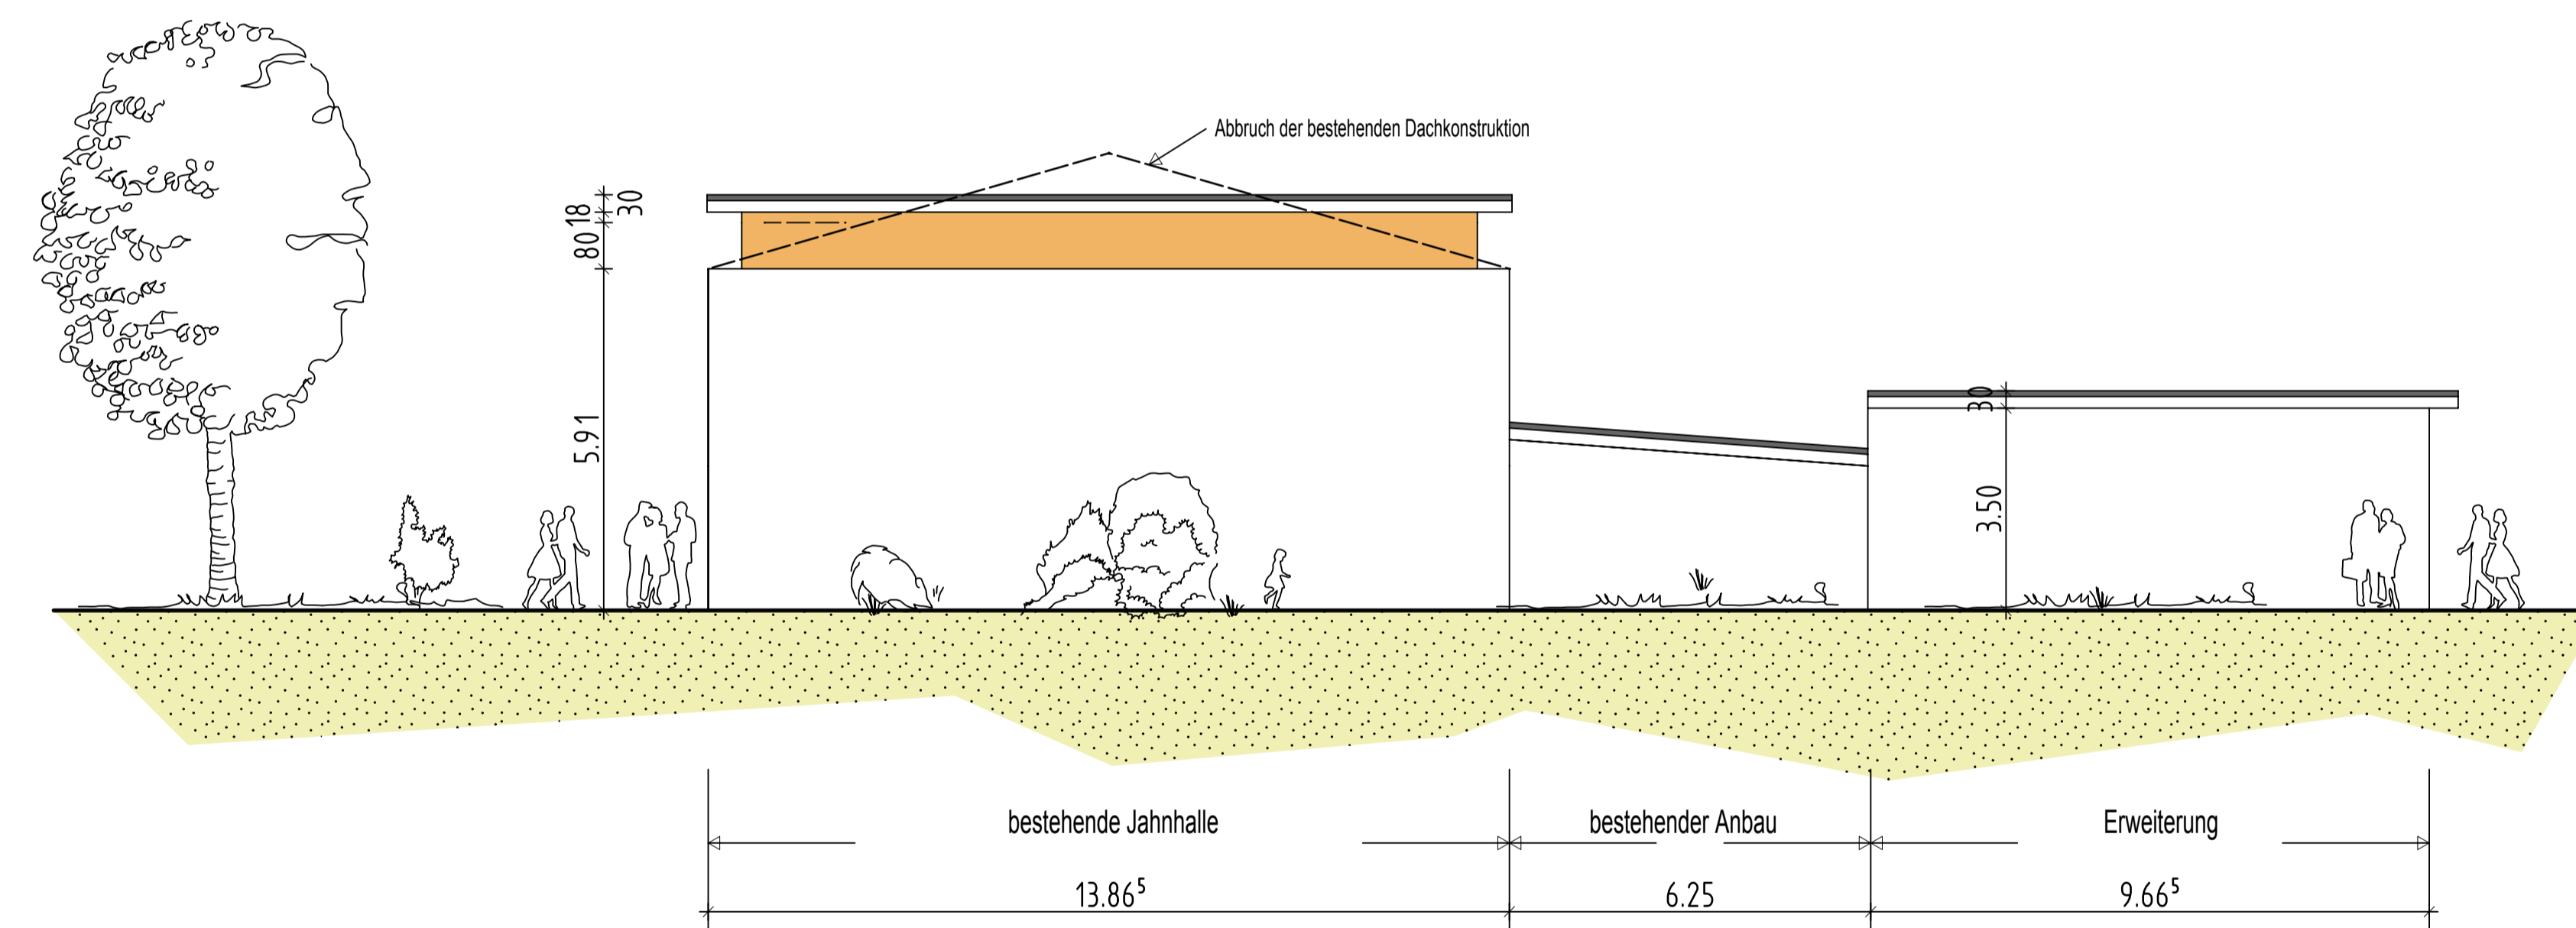

Ansicht von Osten

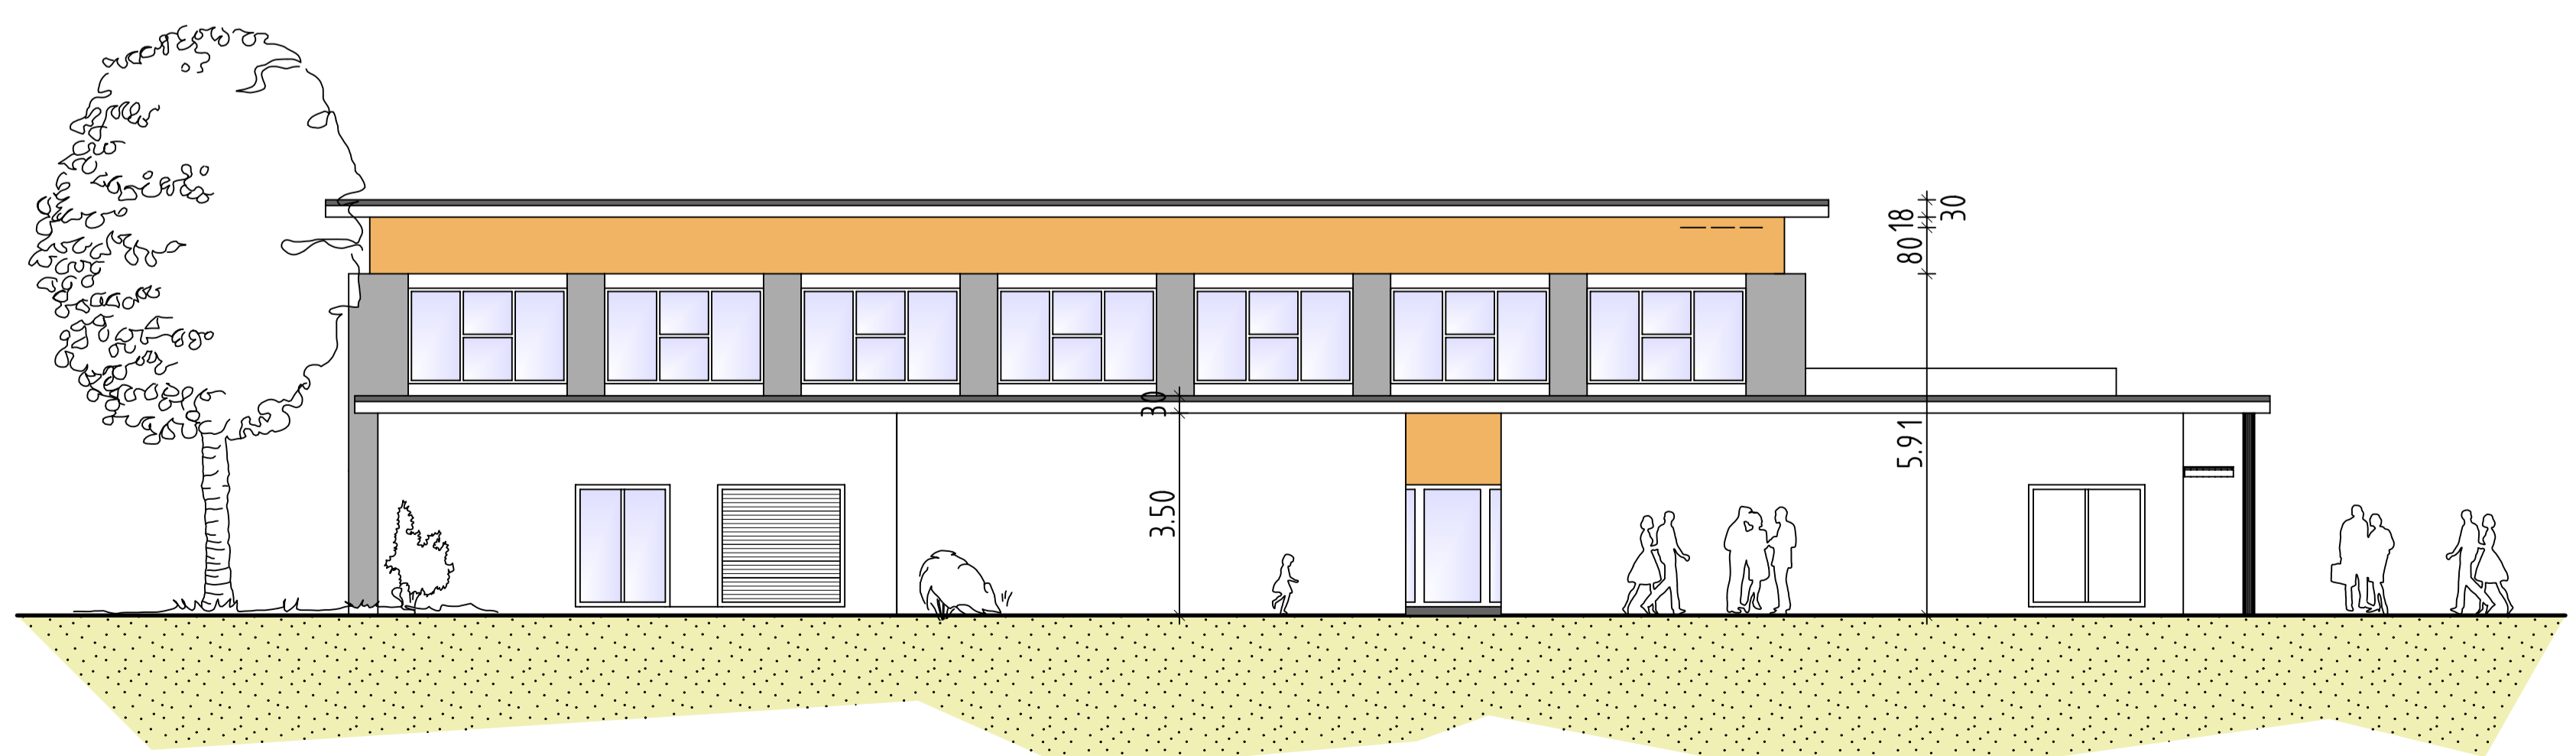

Ansicht von Norden

VORABZUG

Unterschrift des Auftraggebers

Unterschrift des Planverfassers

| | | |
|--|---------------------|--|
| Objekt Jahnhalle, Sanierung und Erweiterung Jahnstraße 102 in 70806 Kornwestheim Fl.St.Nr.: 1003 & 1003/4 | | BAUGESUCH |
| Auftraggeber + Bauherr Stadt Kornwestheim Jakob-Sigle-Platz 1 70806 Kornwestheim | | |
| Planinhalt Ansichten | | ARCHITEKTURBÜRO DIPL. ING. C. MARTIN Lindenstraße 1 71277 Rutesheim Tel (07152) 9054 92 Fax (07152) 9054 93 |
| Plannummer B - 002 | Datum 06.12.2012 | |
| Maßstab 1 : 100 | Projektnummer 55 | |